



ÚZEMNÝ PLÁN OBCE RÁZTOČNO

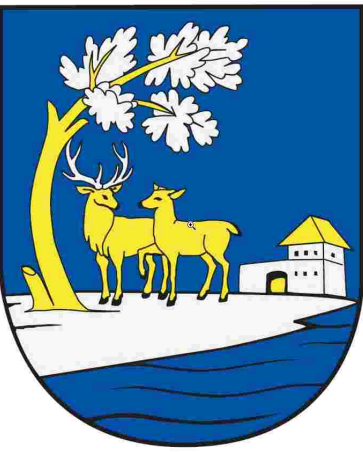


VEREJNÉ DOPRAVNÉ VYBAVENIE

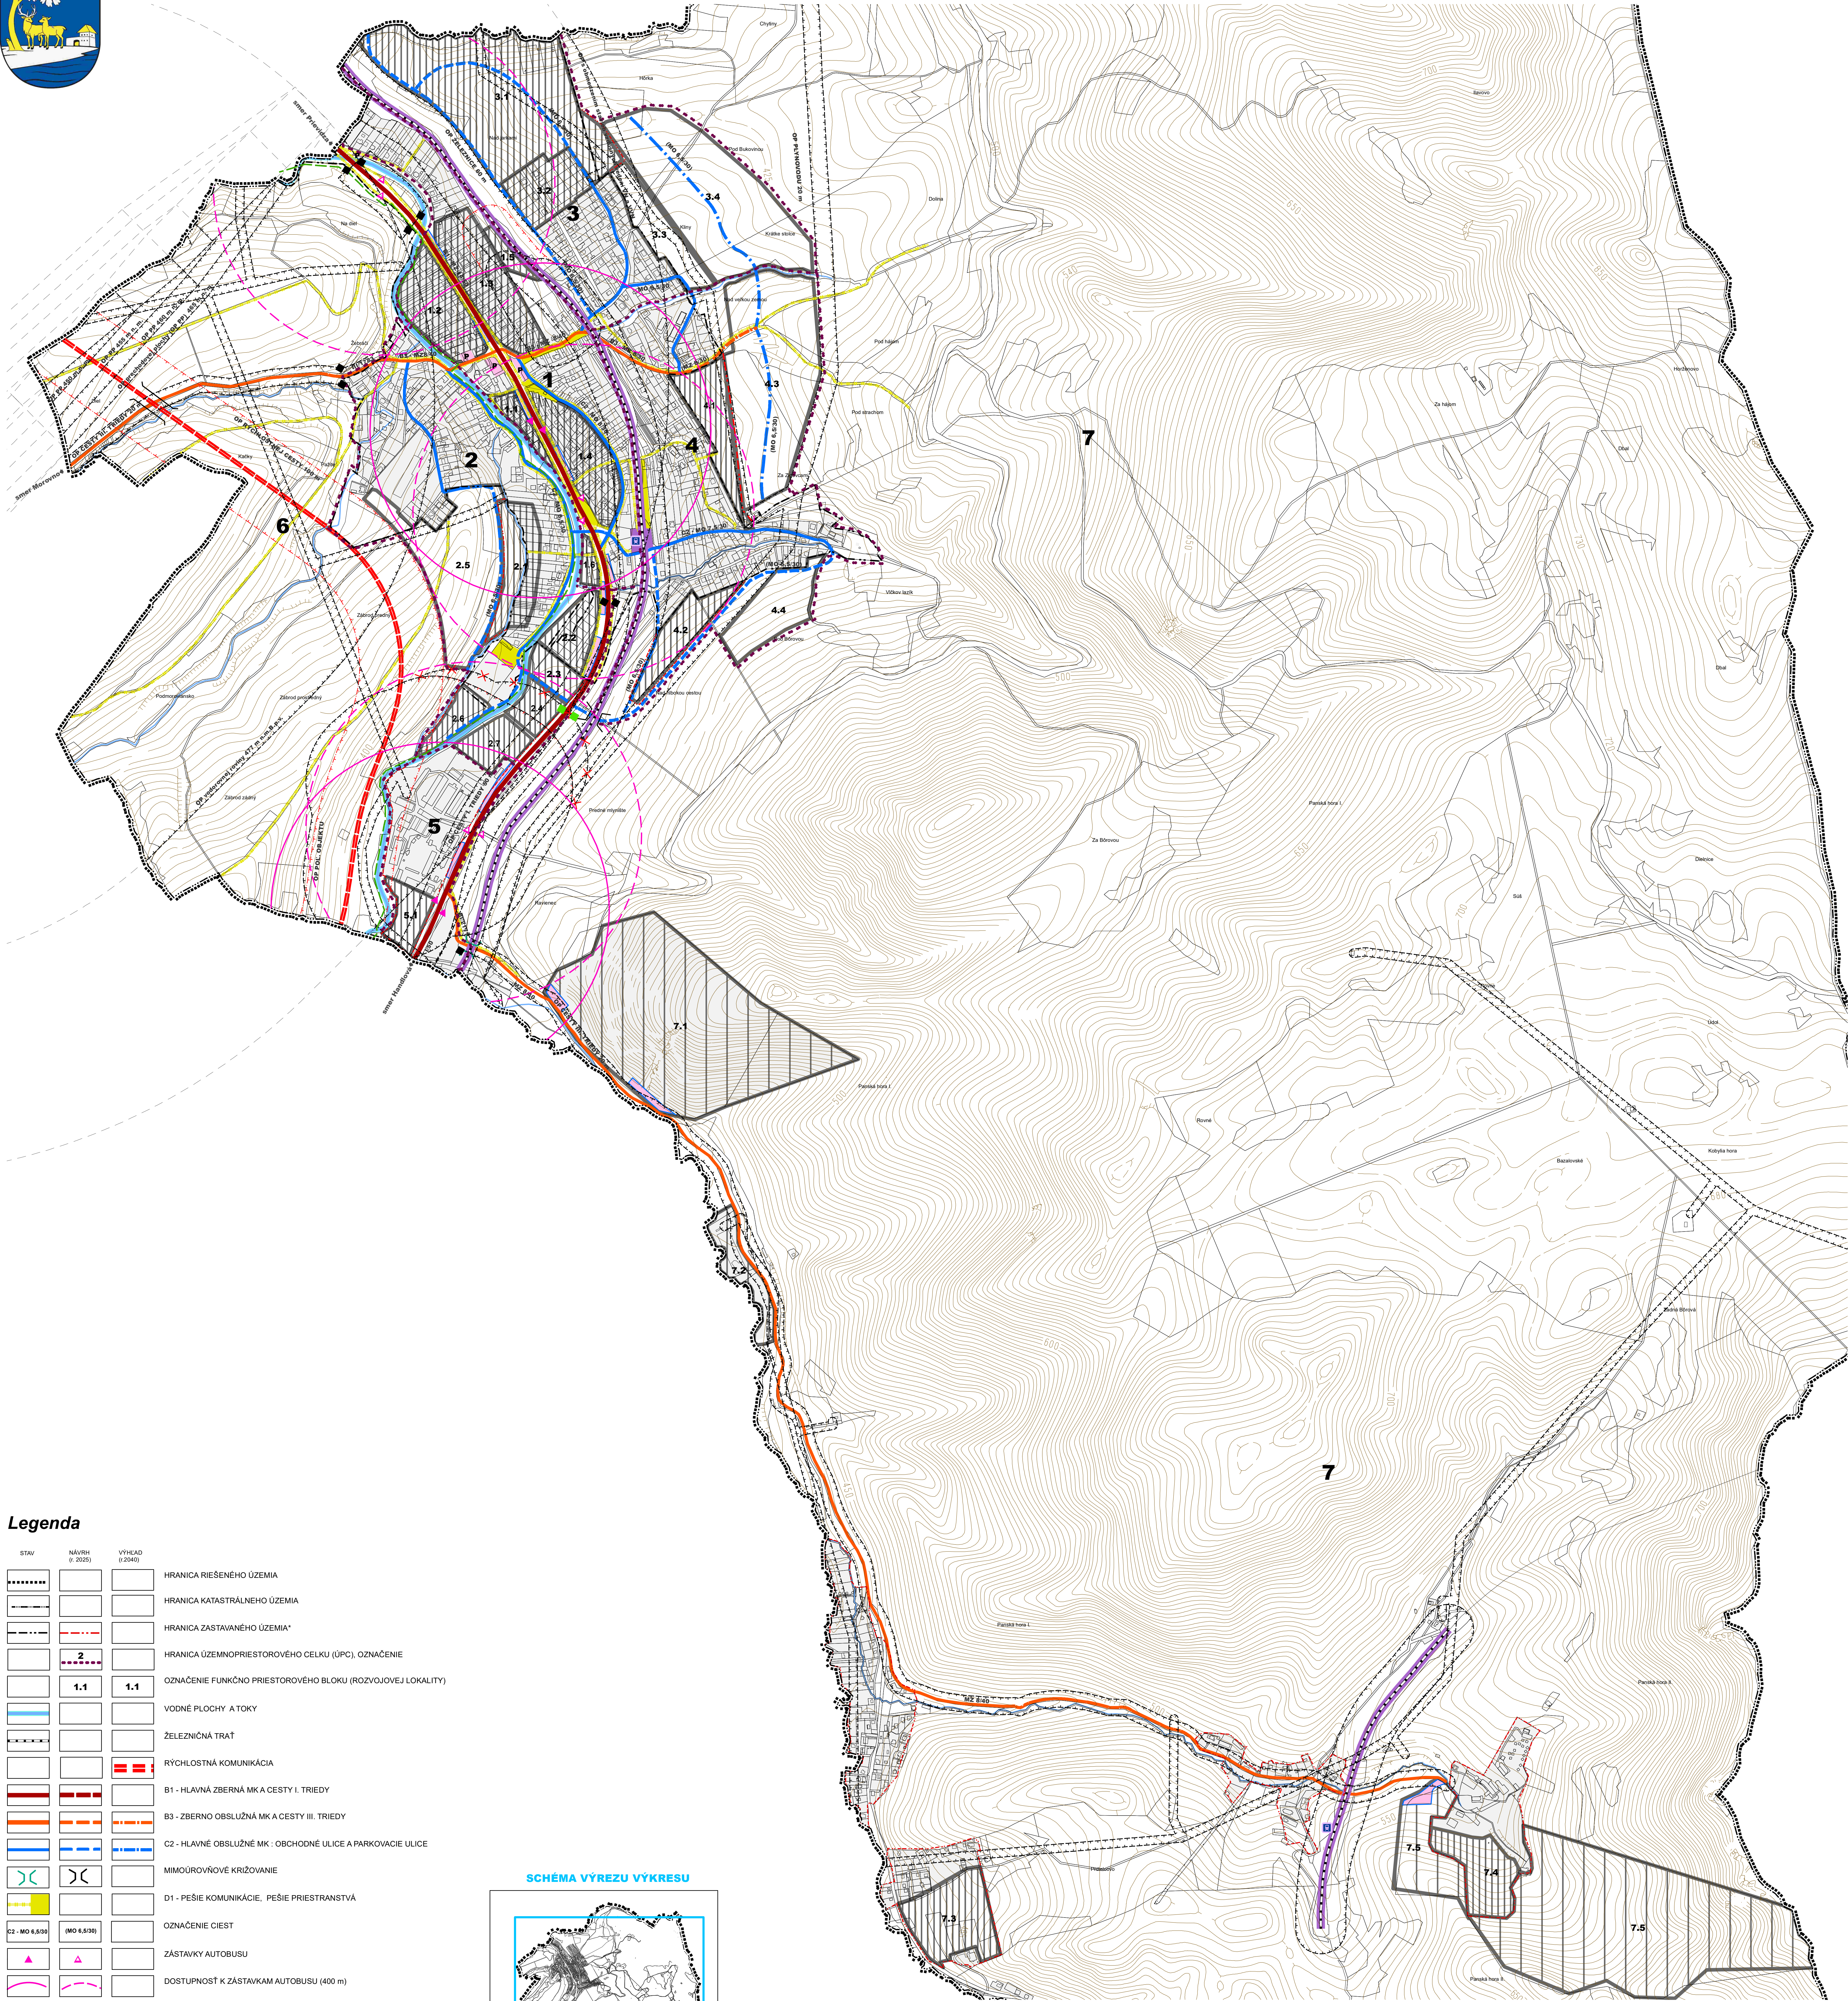

Legenda

STAV	NÁVRH (2025)	VÝHEAD (2040)	
			HRANICA RIEŠENÉHO ÚZEMIA
			HRANICA KATASTRÁLNEHO ÚZEMIA
			HRANICA ZASTAVANÉHO ÚZEMIA*
			HRANICA ÚZEMNOPRIESTOROVÉHO CELKU (ÚPC), OZNAČENIE
			OZNAČENIE FUNKČNO PRIESTOROVÉHO BLOKU (ROZVOJOVEJ LOKALITY)
			VODNÉ PLOCHY A TOKY
			ŽELEZIČNÁ TRAT
			RÝCHLOSTNÁ KOMUNIKÁCIA
			B1 - HLAVNÁ ZBERNÁ MK A CESTY I. TRIEDY
			B3 - ZBERNO OBSLUŽNÁ MK A CESTY III. TRIEDY
			C2 - HLAVNÉ OBSLUŽNÉ MK : OBCHODNÉ ULICE A PARKOVACIE ULICE
			MIMOÚROVŇOVÉ KRÍŽOVANIE
			D1 - PEŠIE KOMUNIKÁCIE, PEŠIE PRIESTRANSTVÁ
			OZNAČENIE CIEST
			ZÁSTAVKY AUTOBUSU
			DOSTUPNOST K ZÁSTÁVKAM AUTOBUSU (400 m)
			VLAKOVÁ ZÁSTAVKA
			OCHRANNÉ PÁSMO VŠETKÉHO DRUHU / OZNAČENIE OP
			OCHRANNÉ PÁSMO NA ZRUŠENIE
			HRANICA OZNAČENIA ZAČIATKU A KONCA OBCE
			CYKLISTICKÁ KOMUNIKÁCIA
			PLOCHY ŽELEZIČNÍČNEJ TRATE
			PARKOVISKO
			ZASTAVANÉ A ROZVOJOVÉ PLOCHY

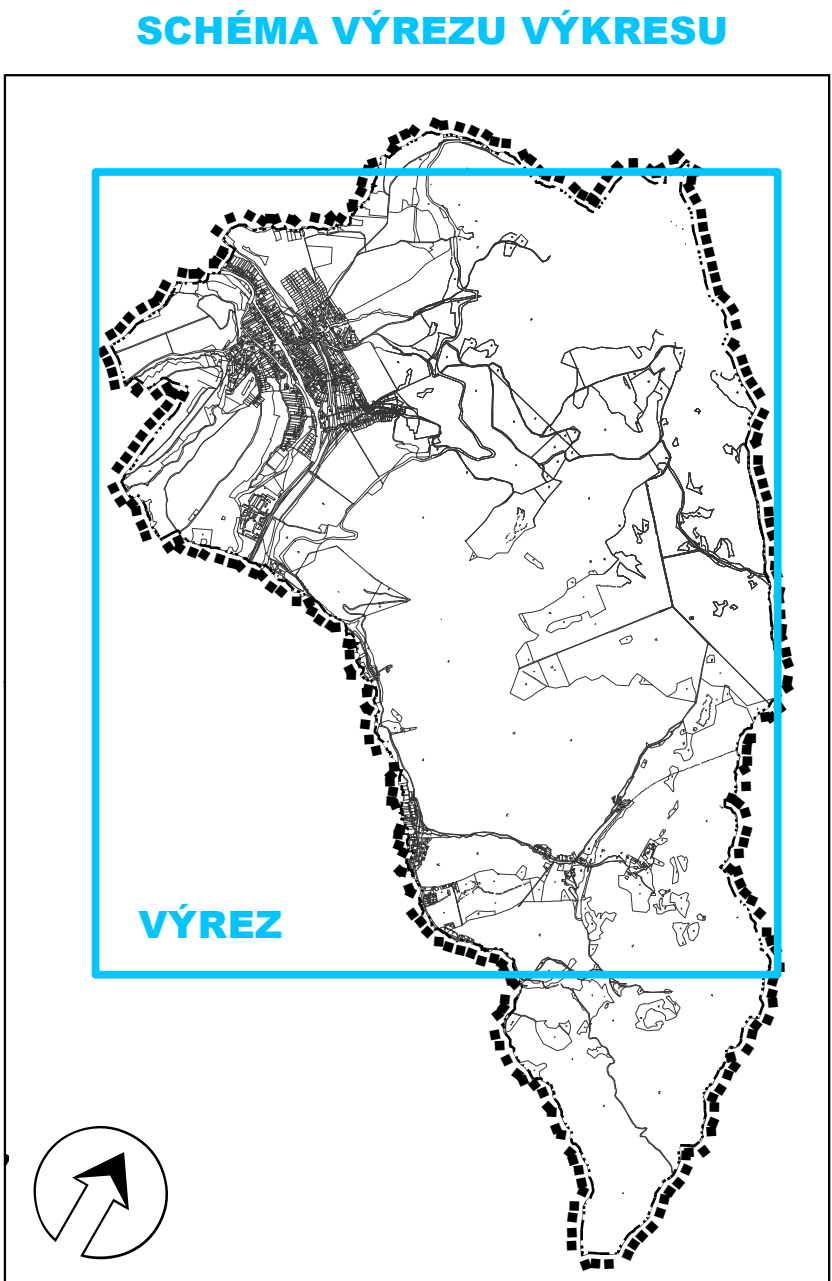

POZNÁMKA:
* HRANICA ZASTAVANÉHO ÚZEMIA SA MENÍ A UPRAVUJE VO VŠETÝCH
VÝKRESOCH NA ZÁKLADE AKTUALNÝCH ÚDAJOV KATASTRA NEHNUTELNOSTÍ.



SADA č.

VÝKRES č.

MIERKA

3

1:5 000

HL. RIEŠITEĽ : ING. ARCH. GABRIEL SZALAY
RIEŠITEĽ : ING. ARCH. GABRIEL SZALAY
VÝPRACOVÁV : ING. IGOR KMEJ

ZÁKAZKA č. : 07 07 / 2019
ČISTOPIS : 08/2019
DÁTUM SPRAC. :
SPRACOVATEĽ : AGS ATELIER s.r.o.

AGS
ATELIER
ARCHITECTURAL DESIGN
www.agsatelier.sk

ÚZEMNÝ PLÁN OBCE RÁZTOČNO
ÚPLNÉ ZNENIE VRÁTANE ZMIEN A DOPLNKOV č.1
OBŠAH VÝKRESU : VEREJNÉ DOPRAVNÉ VYBAVENIE