



ÚZEMNÝ PLÁN OBCE RÁZTOČNO

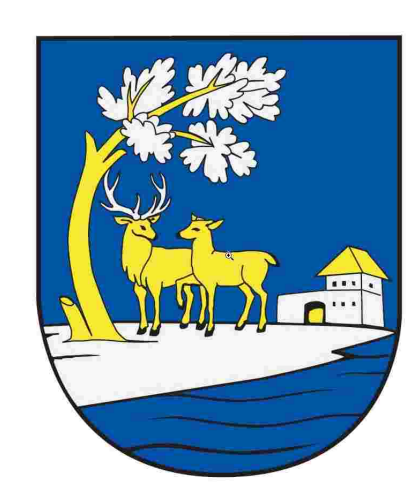


VEREJNÉ TECHNICKÉ VYBAVENIE - ENERGETIKA, INFORMAČNÉ SIETE

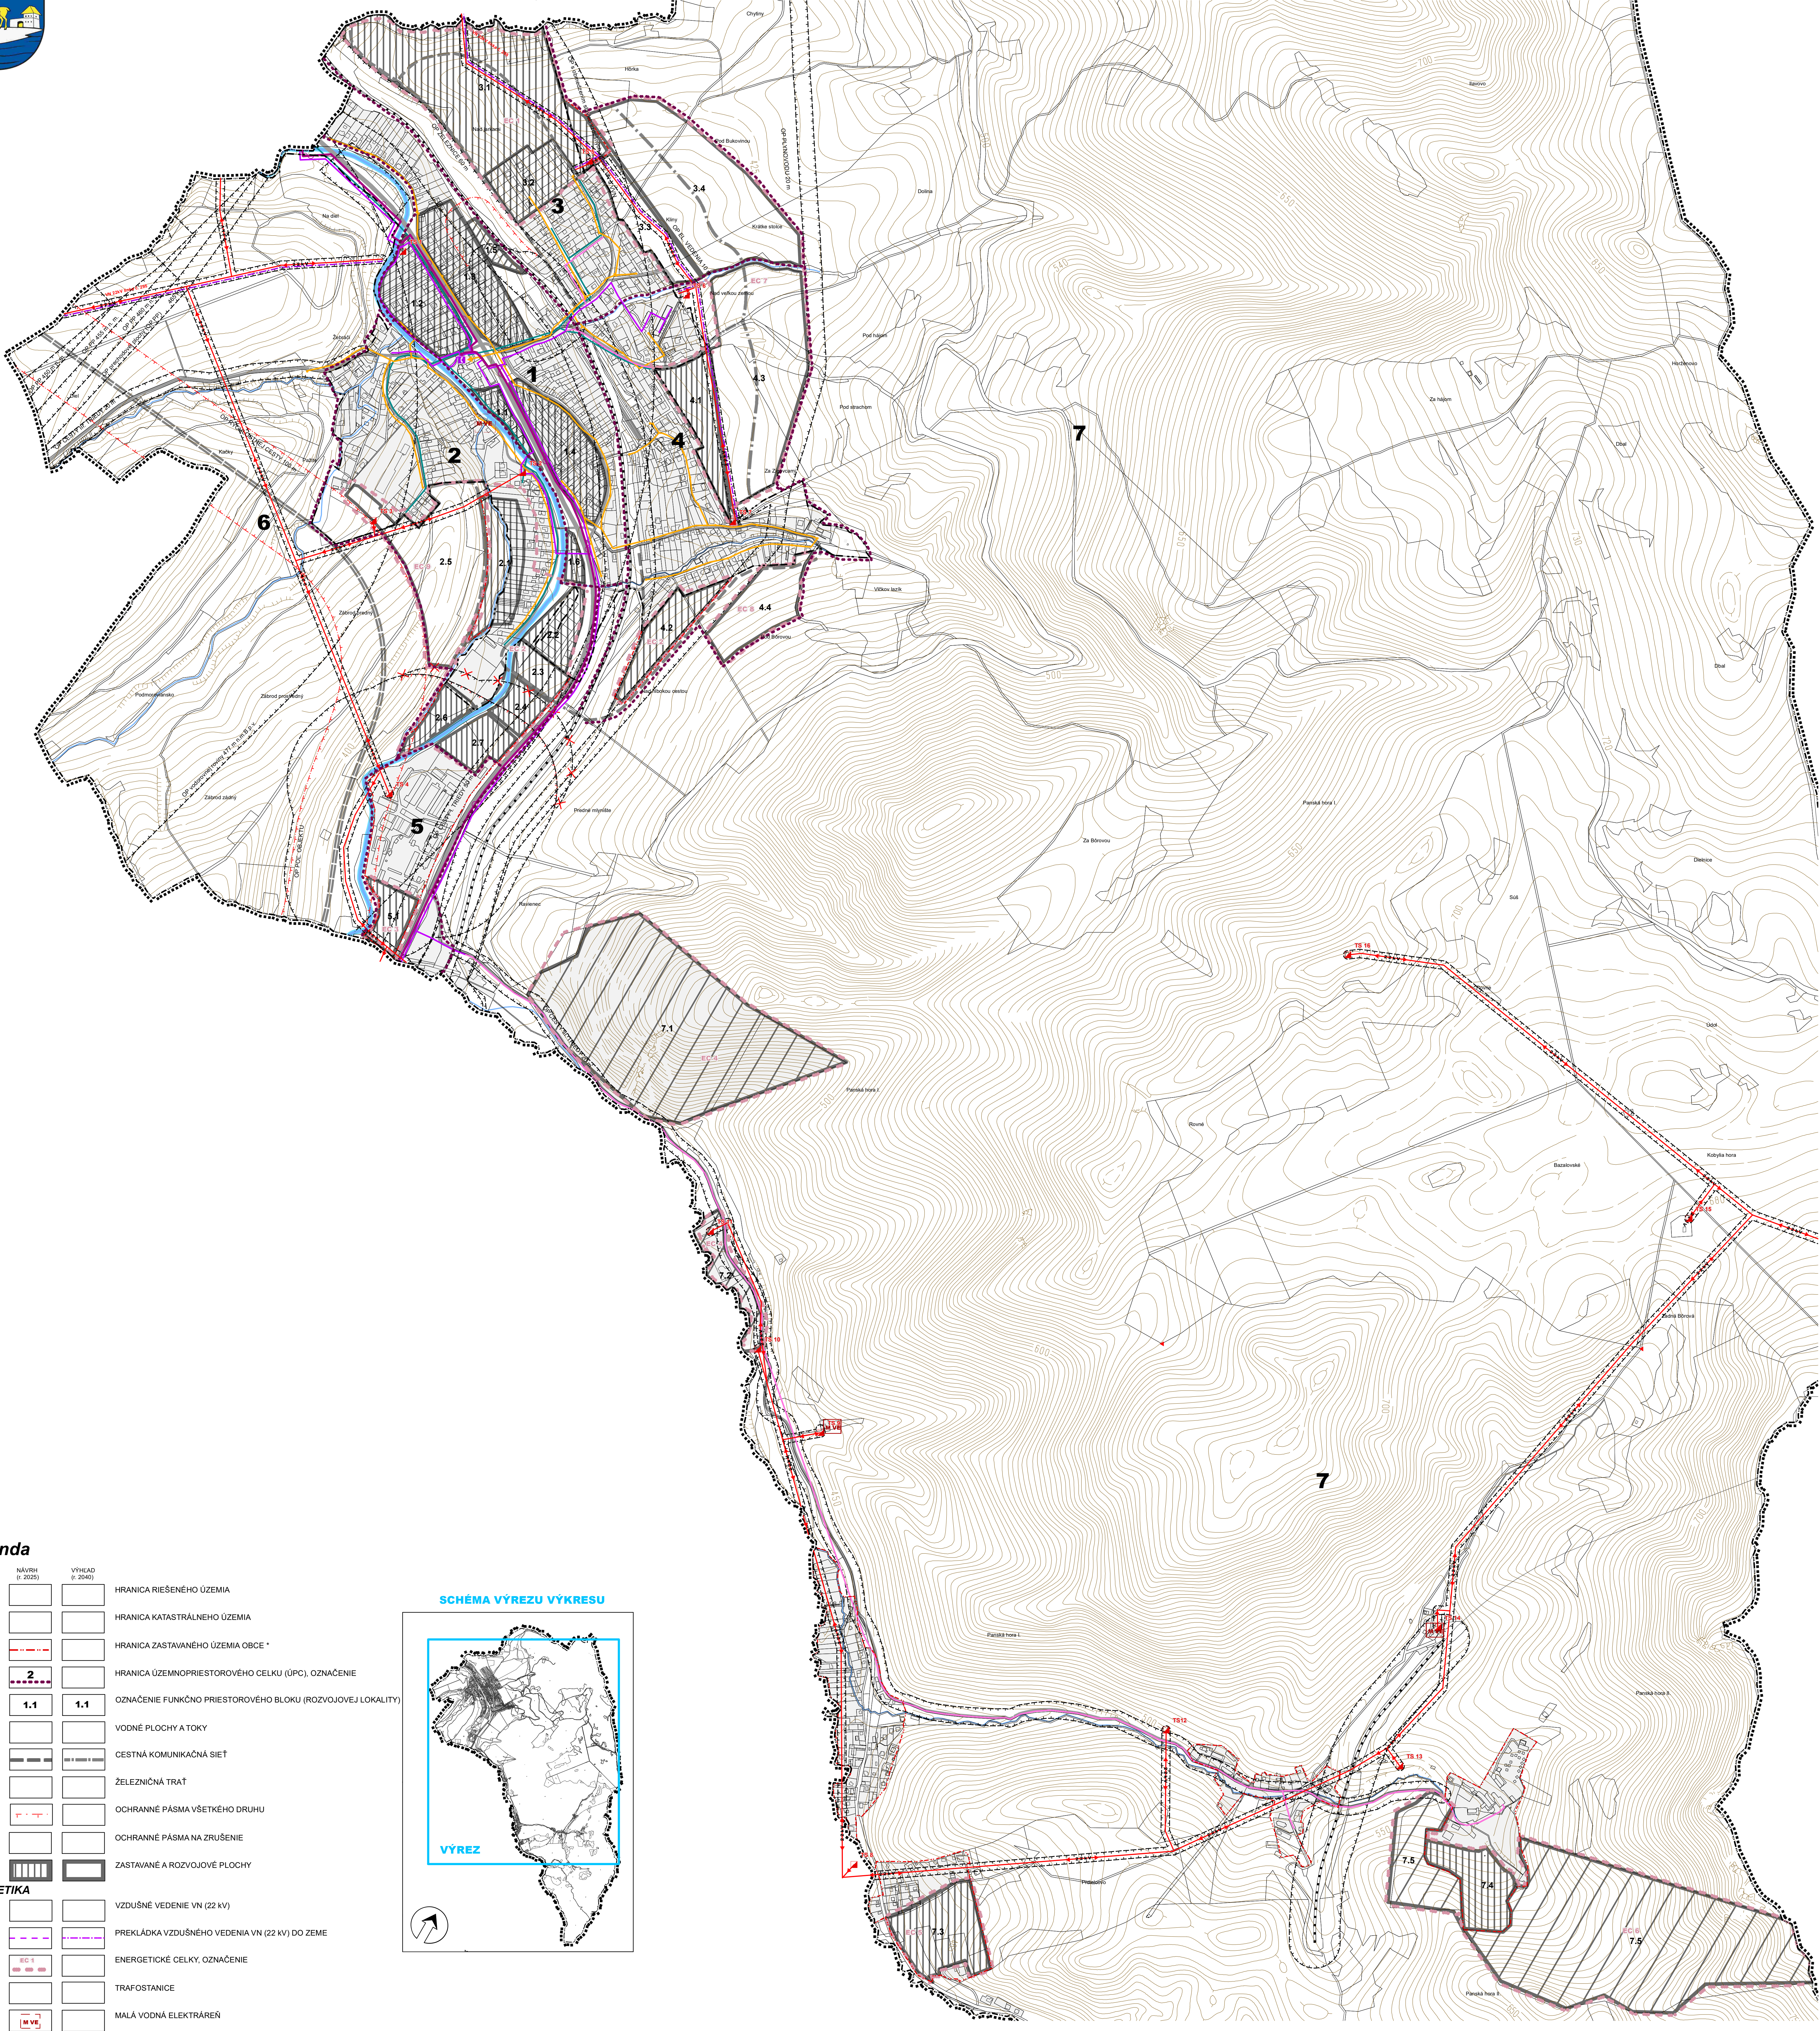

Legenda

STAV	NÁVRH (r. 2025)	VÝHLAD (r. 2040)	
-----			HRANICA RIEŠENÉHO ÚZEMIA
-----			HRANICA KATASTRÁLNEHO ÚZEMIA
-----			HRANICA ZASTAVANÉHO ÚZEMIA OBCE *
-----	2		HRANICA ÚZEMNOPRIESTOROVÉHO CELKU (ÚPC), OZNAČENIE
-----	1.1	1.1	OZNAČENIE FUNKČNO PRIESTOROVÉHO BLOKU (ROZVOJOVEJ LOKALITY)
-----			VOĎNÉ PLOCHY A TOKY
-----			CESTNÁ KOMUNIKAČNÁ SIET'
-----			ŽELEZIČNÁ TRAT'
-----			OCHRANNÉ PÁSMA VŠETKÉHO DRUHU
-----			OCHRANNÉ PÁSMA NA ZRUŠENIE
-----			ZASTAVANÉ A ROZVOJOVÉ PLOCHY
ENERGETIKA			
-----			VZDUŠNÉ VEDENIE VN (22 kV)
-----			PREKLÁDKA VZDUŠNÉHO VEDENIA VN (22 kV) DO ZEME
-----	EC 1		ENERGETICKÉ CELKY, OZNAČENIE
-----			TRAFOSTANICE
MVE	MVE		MALÁ VODNÁ ELEKTÁREŇ

SCHEMA VÝREZU VÝKRESU

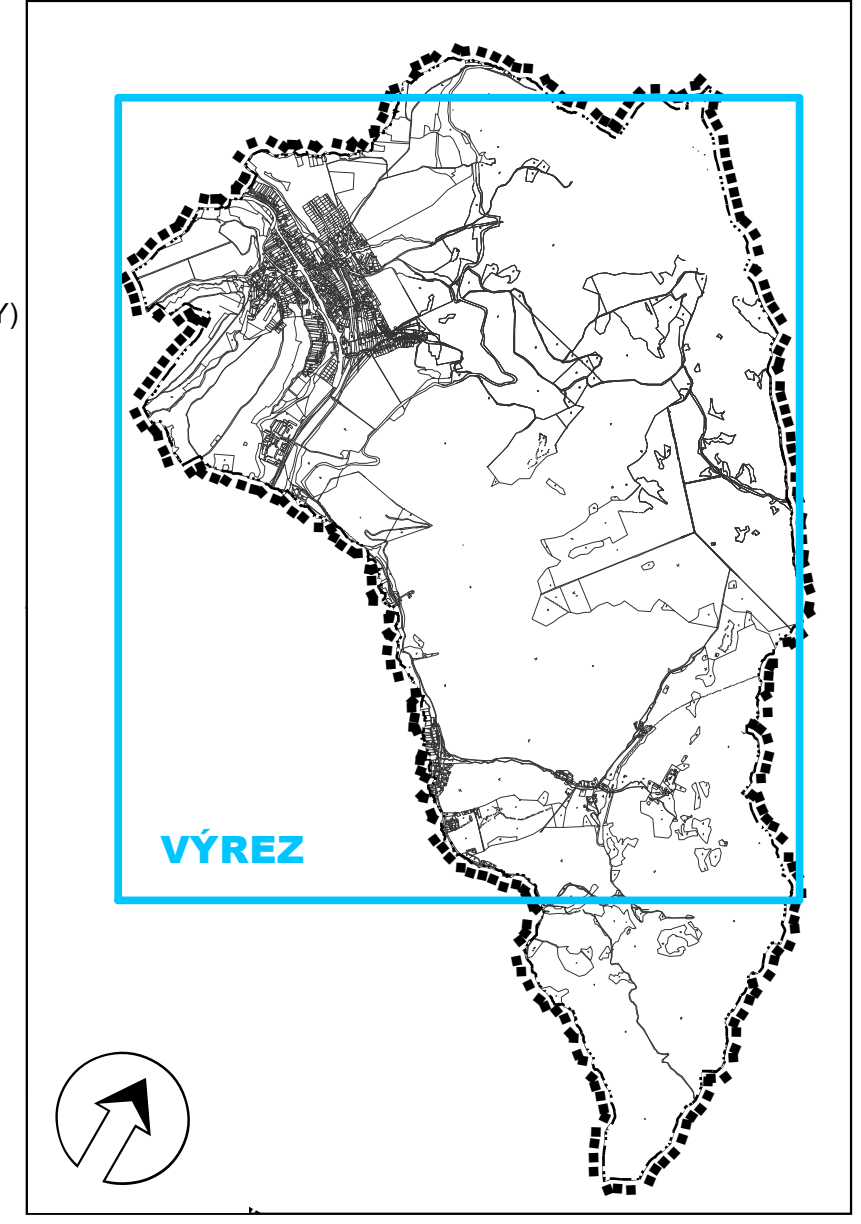

INFORMAČNÉ SIETE

-----			TELEKOMUNIKÁCIE - OPTICKÝ KÁBEL
-----			TELEKOMUNIKÁCIE - MIESTNA TELEFÓNNA SIET' (ZEMNÉ VEDENIE)
-----			TELEKOMUNIKÁCIE - MIESTNA TELEFÓNNA SIET' (VZDUŠNÉ VEDENIE)
-----			AUTOMATICKÁ TELEFÓNNA ÚSTREDŇA (ATU-RSU)
-----			MIESTNY ROZHLAS (MR)
-----			ÚSTREDŇA MR
-----			TELEVÍZNY KÁBLOVÝ ROZVOD (TKR)

BILANCIA DISTRIBUČNÝCH TRAFOSTANÍC V ENERGETICKÝCH CELKOCH (EC)

P.Č. EC	PPB (rozvojová lokalita)	Potrebný výkon (kVA)	Potrebný inštal. výkon (kVA)	Počet trafost. (0,630 kVA)	VPS Počet trafost. 10 kV	Inštal.výkon navrh. trafostaníc
1	3.1, 3.2	811	1 087	1,7	3	2 x 250 + 630
2	2.1, 2.2, 2.3, 2.4, 4.2	780	1 045	1,7	2	400 + 630
3	5.1	156	209	0,3	1	250
4	7.1, 7.2	401	537	0,8	1	630
5	7.3	156	209	0,3	1	250
6	7.4, 7.5	331	443	0,7	1	400
Spolu		2 625 kVA	3 530 kVA	5,5 ks	9 ks	3 680 kVA
Výňadové obdobie :						
7	3.3, 3.4, 4.1, 4.3	1 362	1 825	2,9	3	3 x 630
8	4.4	151	202	0,3	1	250
9	2.5	415	556	0,9	1	630
Spolu		1 928 kVA	2 583 kVA	4,1 ks	5 ks	2 770 kVA

POZNÁMKA:
* HRANICA ZASTAVANÉHO ÚZEMIA SA MENÍ A UPRAVUJE VO VŠETKÝCH VÝKRESOCH NA ZÁKLADE AKTUALNÝCH ÚDAJOV KATASTRA NEHNUTELNOSTÍ.

SADA č.

VÝKRES č.
4

MIERKA
1:5 000

HL. RIŠITEĽ : ING. ARCH. GABRIEL SZALAY
RIŠITEĽ : ING. IGOR TOMÁŠIK
VYPRACOVAL : VLADIMÍR KRECHÁČ
OBSTARÁVATEĽ : OBEC RÁZTOČNO

ZÁKAZKA č. : 07/07/2019
ETAPA : NAVRH
DÁTUM SPRAC. : 08/2019
DÁTUM EXPED. :
SPRACOVATEĽ : AGS ATELIER s.r.o.

ÚZEMNÝ PLÁN OBCE RÁZTOČNO
ÚPLNÉ ZNENIE VRÁTANE ZMIEN A DOPLNKOV č.1
OBŠAH VÝKRESU : VEREJNÉ TECHNICKÉ VYBAVENIE - ENERGETIKA, INFORMAČNÉ SIETE