



ÚZEMNÝ PLÁN OBCE RÁZTOČNO

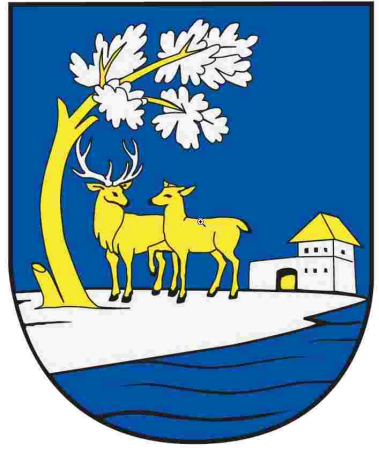

VEREJNÉ TECHNICKÉ VYBAVENIE - VODNÉ HOSPODÁRSTVO, PLYN

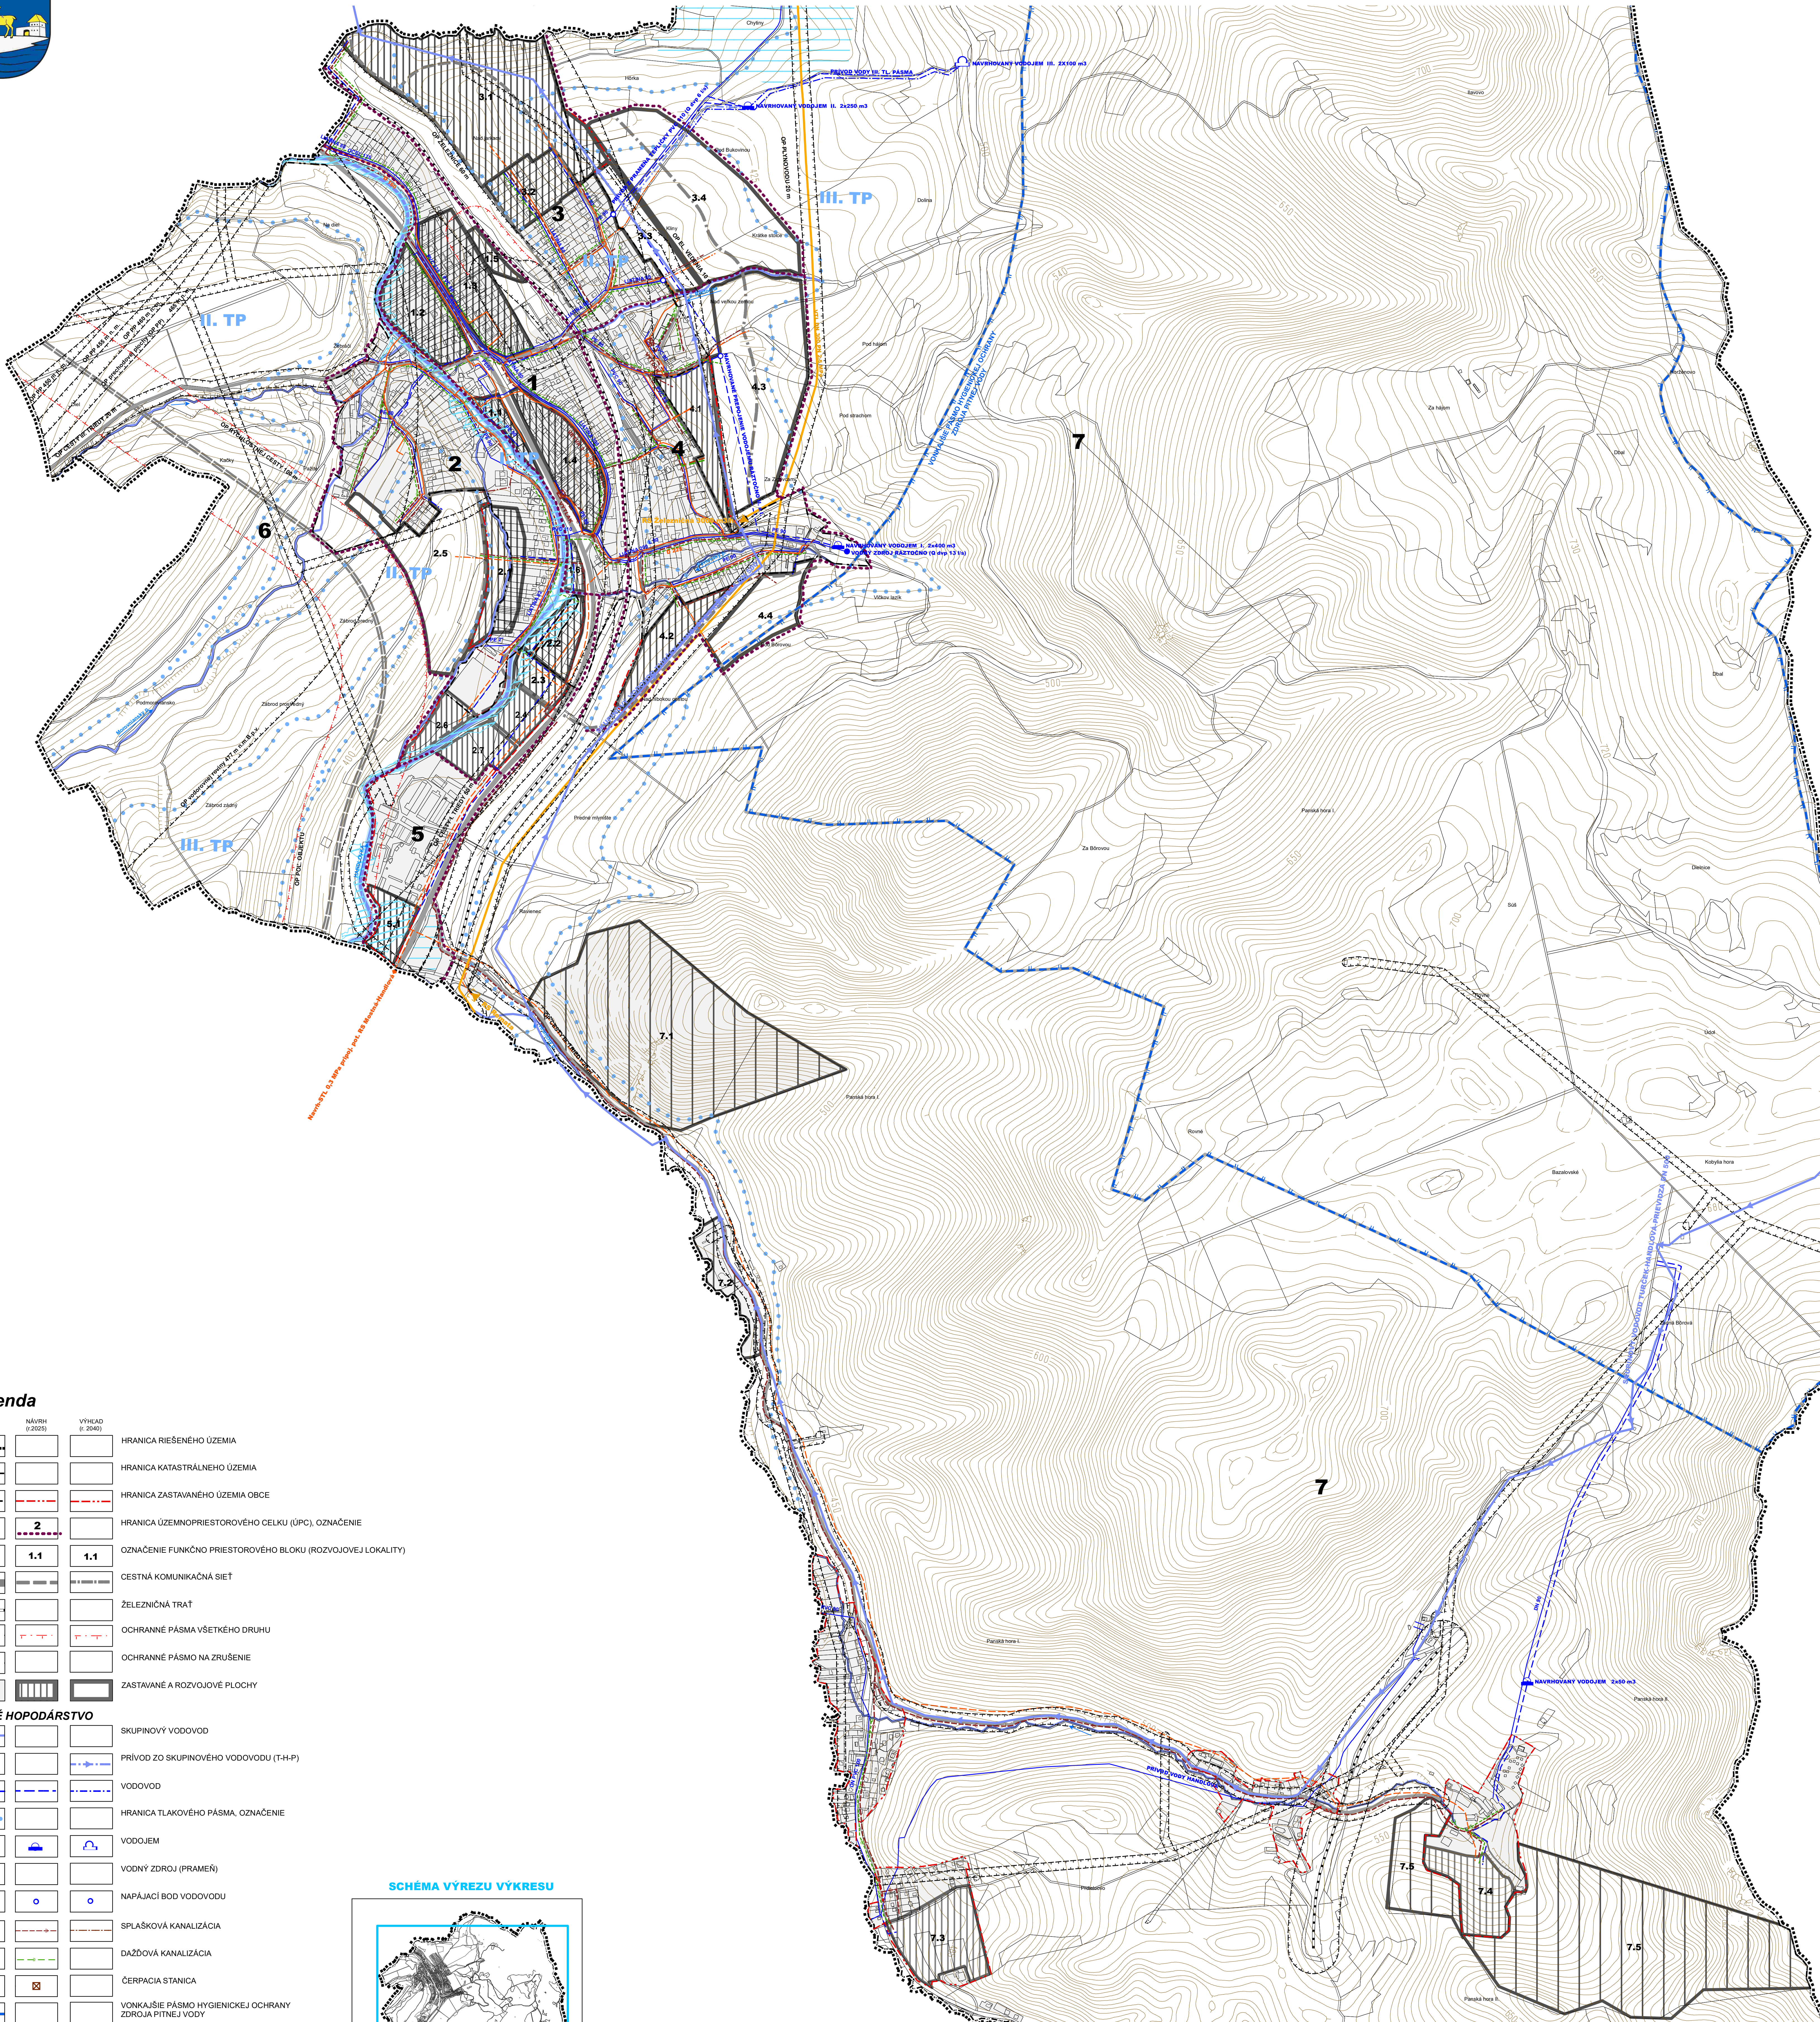

Legenda

STAV	NÁVRH (1:2000)	VÝHLAD (1:2000)	
			HRANICA RIEŠENÉHO ÚZEMIA
			HRANICA KATASTRÁLNEHO ÚZEMIA
			HRANICA ZASTAVANÉHO ÚZEMIA OBCE
			HRANICA ÚZEMNOPRIESTOROVÉHO CELKU (ÚPC), OZNAČENIE
			OZNAČENIE FUNKČNO PRIESTOROVÉHO BLOKU (ROZVOJOVEJ LOKALITY)
			CESTNÁ KOMUNIKAČNÁ SIET
			ŽELEZIČNÁ TRÁŤ
			OCHRANNÉ PÁSMO VŠETKÉHO DRUHU
			OCHRANNÉ PÁSMO NA ZRUŠENIE
			ZASTAVANÉ A ROZVOJOVÉ PLOCHY


VODNÉ HOPODÁRSTVO

		SKUPINOVÝ VODOVOD
		PRIVOD ZO SKUPINOVÉHO VODOVODU (T+P)
		VODOVOD
		HRANICA TLAKOVÉHO PÁSMO, OZNAČENIE
		VODOJEM
		VODNÝ ZDROJ (PRAMEŇ)
		NAPÁJACI BOD VODOVODU
		SPLÁŠKOVÁ KANALIZÁCIA
		DAŽĎOVÁ KANALIZÁCIA
		ČERPACIA STANICA
		VONKAJŠIE PÁSMO HYGIENICKEJ OCHRANY ZDROJA PITNEJ VODY
		VODNÉ PLOCHY A TOKY
		VODNÝ TOK POD POVRCHOM
		ODVODNENIE
		POVODŇOVÉ OHROZENIE - ZÁPLAVOVÁ ČIARA - Q100 ROČNEJ VODY

ENERGETIKA - PLYN

		VTL PLYNOVOD 2,5 MPa
		STL PLYNOVOD 0,3 MPa
		REGULAČNÁ STANICA PLYNU VTL/STL

SCHÉMA VÝREZU VÝKRESU

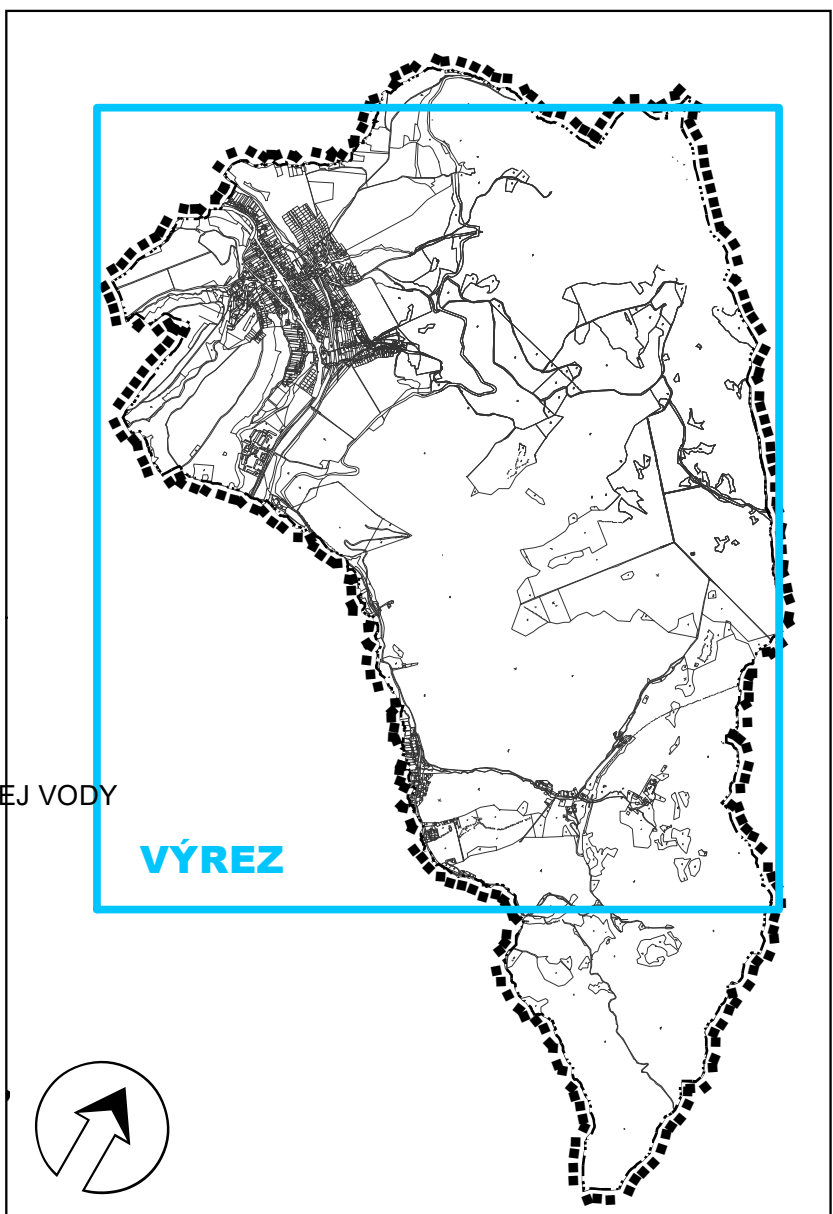

VÝREZ

POZNÁMKA:
* HRANICA ZASTAVANÉHO ÚZEMIA SA MENÍ A UPRAVUJE VO VŠETKÝCH
VÝKRESOCH NA ZÁKLADE AKTUALNÝCH ÚDAJOV KATASTRA NEHNUTELNOSTÍ.

0 50 100 500 m

SADA č.	VÝKRES č.	MIERKA		
	5	1:5 000		

HL. RIEŠITEĽ: RIEŠITEĽ: VYPRACOVAL: OBSTARÁVATEĽ:	: ING. ARCH. GABRIEL SZALAY : FRANTIŠEK ORAVČÍK : ING. PAVOL JURECKÝ : ING. IGOR KMET : OBEC RÁZTOČNO	ZÁKAZKA č.: ETAPA: DÁTUM SPRAC.: DÁTUM EXPED.: SPRACOVATEĽ:	: 07 07 / 2019 : NÁVRH : 08/2019 : : AGS ATELIER s.r.o.
--	---	---	---

ÚZEMNÝ PLÁN OBCE RÁZTOČNO
ÚPLNÉ ZNENIE VRÁTANE ZMIEN A DOPLNKOV č.1

OBŠAH VÝKRESU: VEREJNÉ TECHNICKÉ VYBAVENIE - VODNÉ HOSPODÁRSTVO, PLYN