


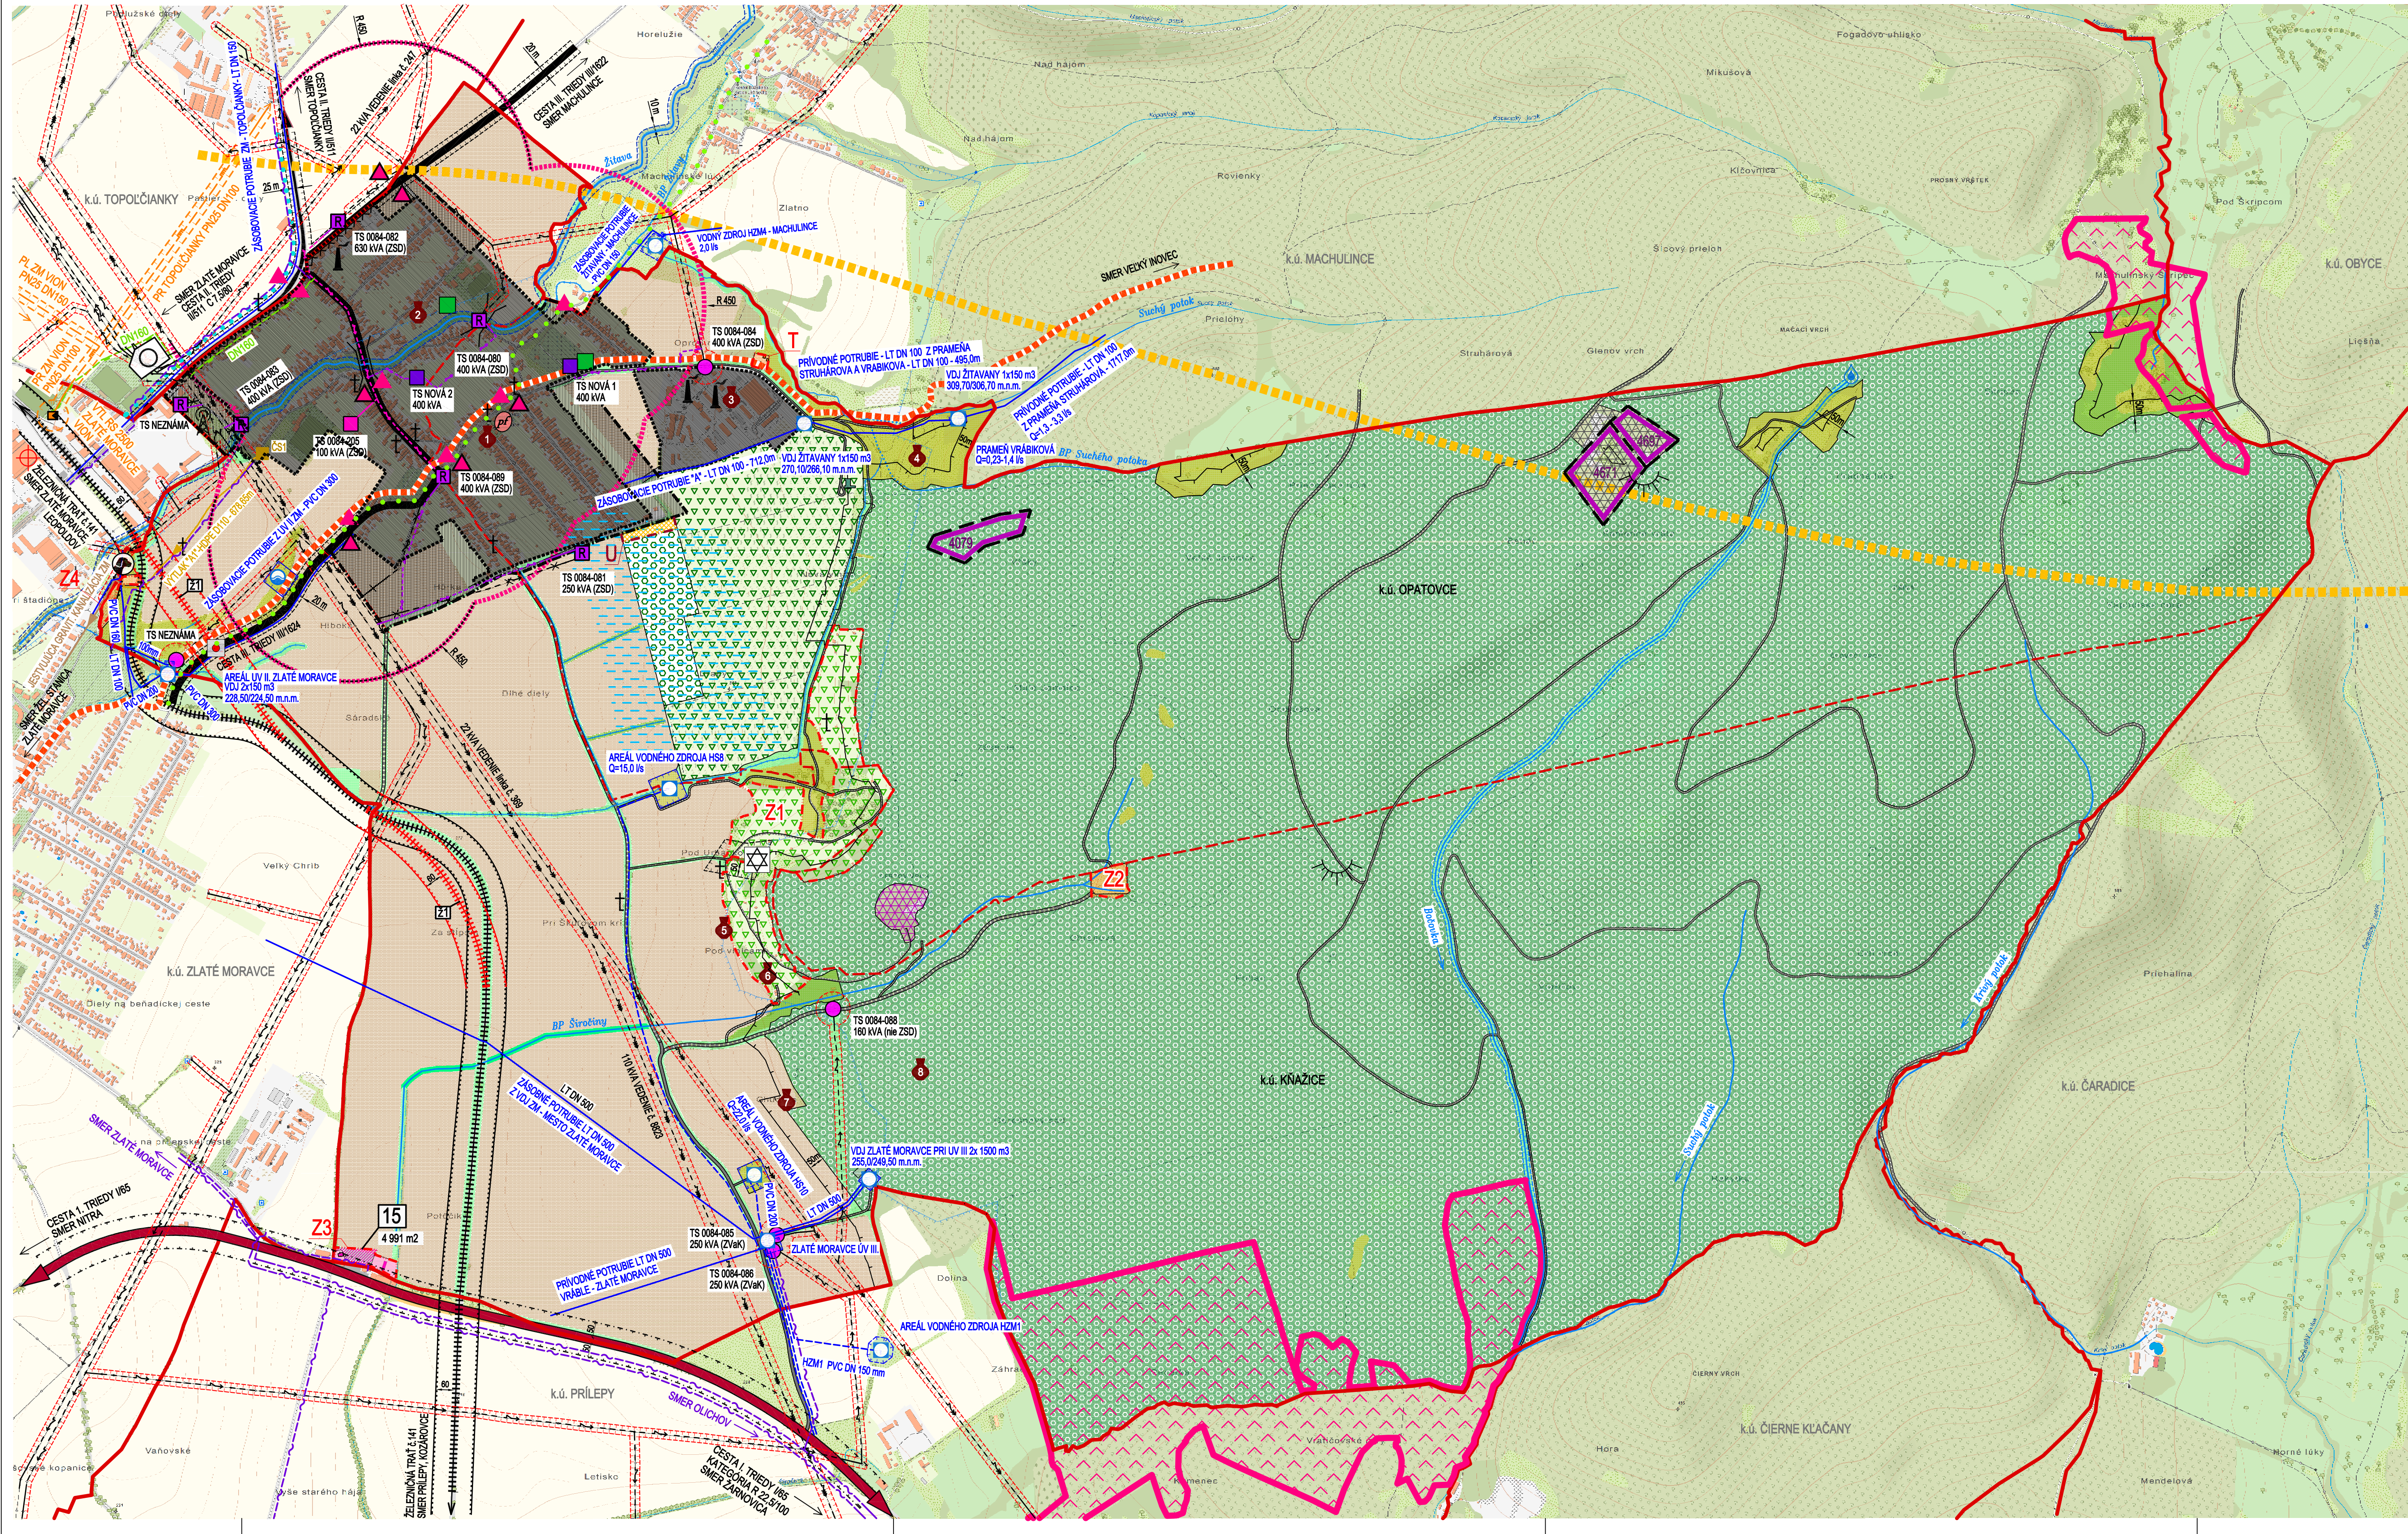

STAV	NÁVRH
	KATASTRÁLNA HRANICA
	KATASTRÁLNA HRANICA MEDZI k.ú. OPATOVCE A k.ú. KŇAZICE
	HRANICA ZASTAVANÉHO ÚZEMIA OBCE
	ZASTAVANÉ ÚZEMIE OBCE
	OZNAČENIE ÚZEMNO - PRIESTOROVÉHO CELKU
	HRANICA ÚZEMNO - PRIESTOROVÉHO CELKU
	OZNAČENIE ROZVOJOVEJ LOKALITY / VÝMERA ROZVOJOVEJ LOKALITY
	OZNAČENIE VEREJNOSPESNEJ STAVBY V OBLASTI DOPRAVNEJ INFRAŠTRUKTÚRY
	OCHRANNÉ PÁSMO CEST I., II. A III. TRIEDY
	OCHRANNÉ PÁSMO VŠETKÝCH DRUHOV
	OCHRANNÉ PÁSMO ELEKTR. VEDENÍ
	MANIPULAČNÉ (OCHRANNÉ) PÁSMO VODNÝCH TOKOV
	OCHRANNÉ PÁSMO ŽSR 60 m
	ŽELEZNÝCH TRATÍ "LEOPOLDOV - KOZÁROVCE" TRAT' č. 141
	CESTA I. TRIEDY II/65
	CESTA II. TRIEDY II/511
	CESTY III. TRIEDY III/1622, III/1624
	CESTA ÚČELOVÁ SPEVNENÁ
	CESTA ÚČELOVÁ NESPEVNENÁ
	VÝZNAMNÁ CYKLOTURISTICKÁ TRASA (zdroj: ÚPN VÚC)
	OSTATNÁ CYKLOTURISTICKÁ TRASA (zdroj: ÚPN VÚC)
	ČERVENÁ DIAĽKOVÁ TURISTICKÁ TRASA RUDNA MAGISTRÁLA - NA VEĽKÝ INOVEC
	AUTOBUSOVÉ ZASTÁVKY
	DOCHÁZKOVÁ VZDIALENOSŤ (BUS)
	VZDÚŠNÉ 110 kVA ELEKTRICKÉ VEDENIE LINKA č. 8823
	VZDÚŠNÉ 22 kVA ELEKTRICKÉ VEDENIE LINKY č. 247, č. 369
	VZDÚŠNÉ 22 kVA ELEKTRICKÉ VEDENIE / NA ZRUŠENIE
	KÁBLOVÉ 22 kVA ELEKTRICKÉ VEDENIE
	TRAFOSTANICA STOŽAROVÁ
	TRAFOSTANICA KIOSKOVÁ
	TRAFOSTANICA REKONŠTRUOVANÁ - KIOSKOVÁ
	TRASA PODZEMNÝCH OZNAMOVACÍCH VEDENÍ ST
	TRANSFORMOVNÁ ZLATÉ MORAVCE
	PLYNOVODY VTL PN25
	PLYNOVODY ST12
	REGULAČNÉ STANICE VTL
	BEZPEČNOSTNÉ PÁSMO PZ
	PRÍVODNÉ VODOVODNÉ POTRUBIE
	PREPOJOVACIE VODOVODNÉ POTRUBIE
	KANALIZAČNÝ VÝTLAK HDPE D110
	GRAVITAČNÁ KANALIZÁCIA ZM
	ČERPACIA STANICA
	VODNÝ TOK / POTOK, PRIRODZENÝ
	VODNÝ TOK, UMELÝ, NA POVRCHU (ODVODŇOVACÍ KANÁL)
	VODNÝ TOK UMELÝ, KRYTÝ (PRIEPUST)
	PRAMEŇ
	VODOJEM
	STUDŇA
	OCHRANNÉ PÁSMO VODNÉHO ZDROJA / VODOJEMU
	PÁSMO HYGIENICKEJ OCHRANY II. STUPŇA VODÁRENSKÉHO ZDROJA (ČIERNE KLÁČANY)
	ODVODNENIE DRENÁŽNYM SYSTÉMOM (NEZNÁMY VLASTNÍK)

ÚPN OBCE ŽITAVANY

NÁVRH

ARCHITEKTONICKÝ ATELIER

neutra

STAV	NÁVRH
	PLOCHY A OBJEKTY S FUNKCIOU IBV (INDIVIDUÁLNA BYTOVÁ VÝSTAVBA)
	PLOCHY A OBJEKTY S FUNKCIOU OBČANSKEJ VYBAVENOSTI KOMERČNÉHO CHARAKTERU
	PLOCHY A OBJEKTY S FUNKCIOU TECHNICKÉJ INFRAŠTRUKTÚRY
	PLOCHY A OBJEKTY S FUNKCIOU AGROTURISTIKY
	SÚKR. ZELEN' (ZÁHRADY, SADY)
	NELESNÁ DREVINNÁ VEGETÁCIA
	TRVALÝ TRÁVNÝ PORAST (LÚKY, PASIENKY)
	SPRIEVODNÁ ZELEN'
	VINICE
	AREÁL OVÝ VINOHRA
	SADY, VINOHRA
	CINTORÍN
	LESY
	OCHRANNÉ PÁSMO LEŠA 50m
	SKALNÝ MASÍV / SKALY
	ORNÁ PÔDA
	NEEVYDŇOVANÝ LOM S UKONČENOU ŤAŽBOU (ČERTOV VRCH)
	LOŽISKO NEVYHRADENÉHO NERASTU 4897 - OPATOVCE - KAMENNÉ VRÁTA I (856/10); STAVEBNÝ KAMEŇ 4871 - OPATOVCE - KAMENNÉ VRÁTA (856/4,5); STAVEBNÝ KAMEŇ 4079 - ŽITAVANY; STAVEBNÝ KAMEŇ
	ÚZEMIE ZATIAŽENÉ HLUKOM A VIBRÁCIAMI
	ÚZEMIE EURÓPSKEHO VÝZNAMU (NATURA 2000) SKUEV0873 POHRONSKÝ INOVEC
	HRANICA REKREAČNÉHO ÚZEMNÉHO CELKU TOPOČIANKY (ZDROJ: ÚPN VÚC)

ZNAČKY

	CESTNÝ MOST / LÁVKA
	SKLÁDKA UPRAVENÁ (PREKRYTIE, TERÉNNÉ ÚPRAVY A POD.)
	TECHNOLÓGICKÉ TELEKOMUNIKAČNÉ ZARIADENIE
	STREDNÝ ZDROJ ZNEČISTENIA OVZDUŠIA
	NAVROVANÉ ŽELEZNÉ PŘIECESTIE
	JESTVUJÚCI KYNOLOGICKÝ KLUB
	STARÉ BANSKÉ DIELA - HALDA
	KRÍŽ / BOŽIE MUKY
	KOMÍN
	ŽIDOVSKÝ CINTORÍN (OP 50 m)
	OBJEKT PAMÁTKOVÉHO FONDU RÍMSKOKATOLICKÝ KOSTOL
	ARCHEOLOGICKÉ NÁLEZISKO

1. S OD KOSTOLA (STREDOVEK, NOVOVEK);
2. INTRAVILÁN, PRAVOBREZNÁ TERASA, DOM č. 152 (NEOLIT, D. BRONZ);
3. HOŇOVCE (STREDOVEK);
4. POD VRŠKAMI (NEOLIT);
5. POD VINICAMI (NEOLIT, ENEOLIT);
6. POD STARÝMI VINICAMI (NEOLIT, DOBA BRONZ, ILUŽICKÁ KULTÚRA);
7. STRÁŇ SULČINA (NEOLIT, DOBA BRONZ, ILUŽICKÁ KULTÚRA);
8. SULČIN (NEOLIT)

OBJEDNÁVATEL: SPRACOVATEL: ZODP. PROJEKTANT:	OBEC ŽITAVANY, OKRES ZLATÉ MORAVCE NEUTRA - ARCHITEKTONICKÝ ATELIER, FARŠKA 1, 948 01 NITRA, TEL.: 037/8579461 ING. ARCH. PETER MIZIA	KATASTRÁLNE ÚZEMIE: KŇAZICE, OPATOVCE MIERKA: 1:10 000 FORMÁT: 10 A4 DATUM: 08 / 2019
--	---	---	---

NÁZOV VÝKRESU: KOMPLEXNÝ VÝKRES PRIESTOROVÉHO USPORIADANIA A FUNKČNÉHO VYUŽÍVANIA ÚZEMIA S VYZNAČENOU ZÁVÄZNOU ČASŤOU RIEŠENIA, k.ú. KŇAZICE, k.ú. OPATOVCE