


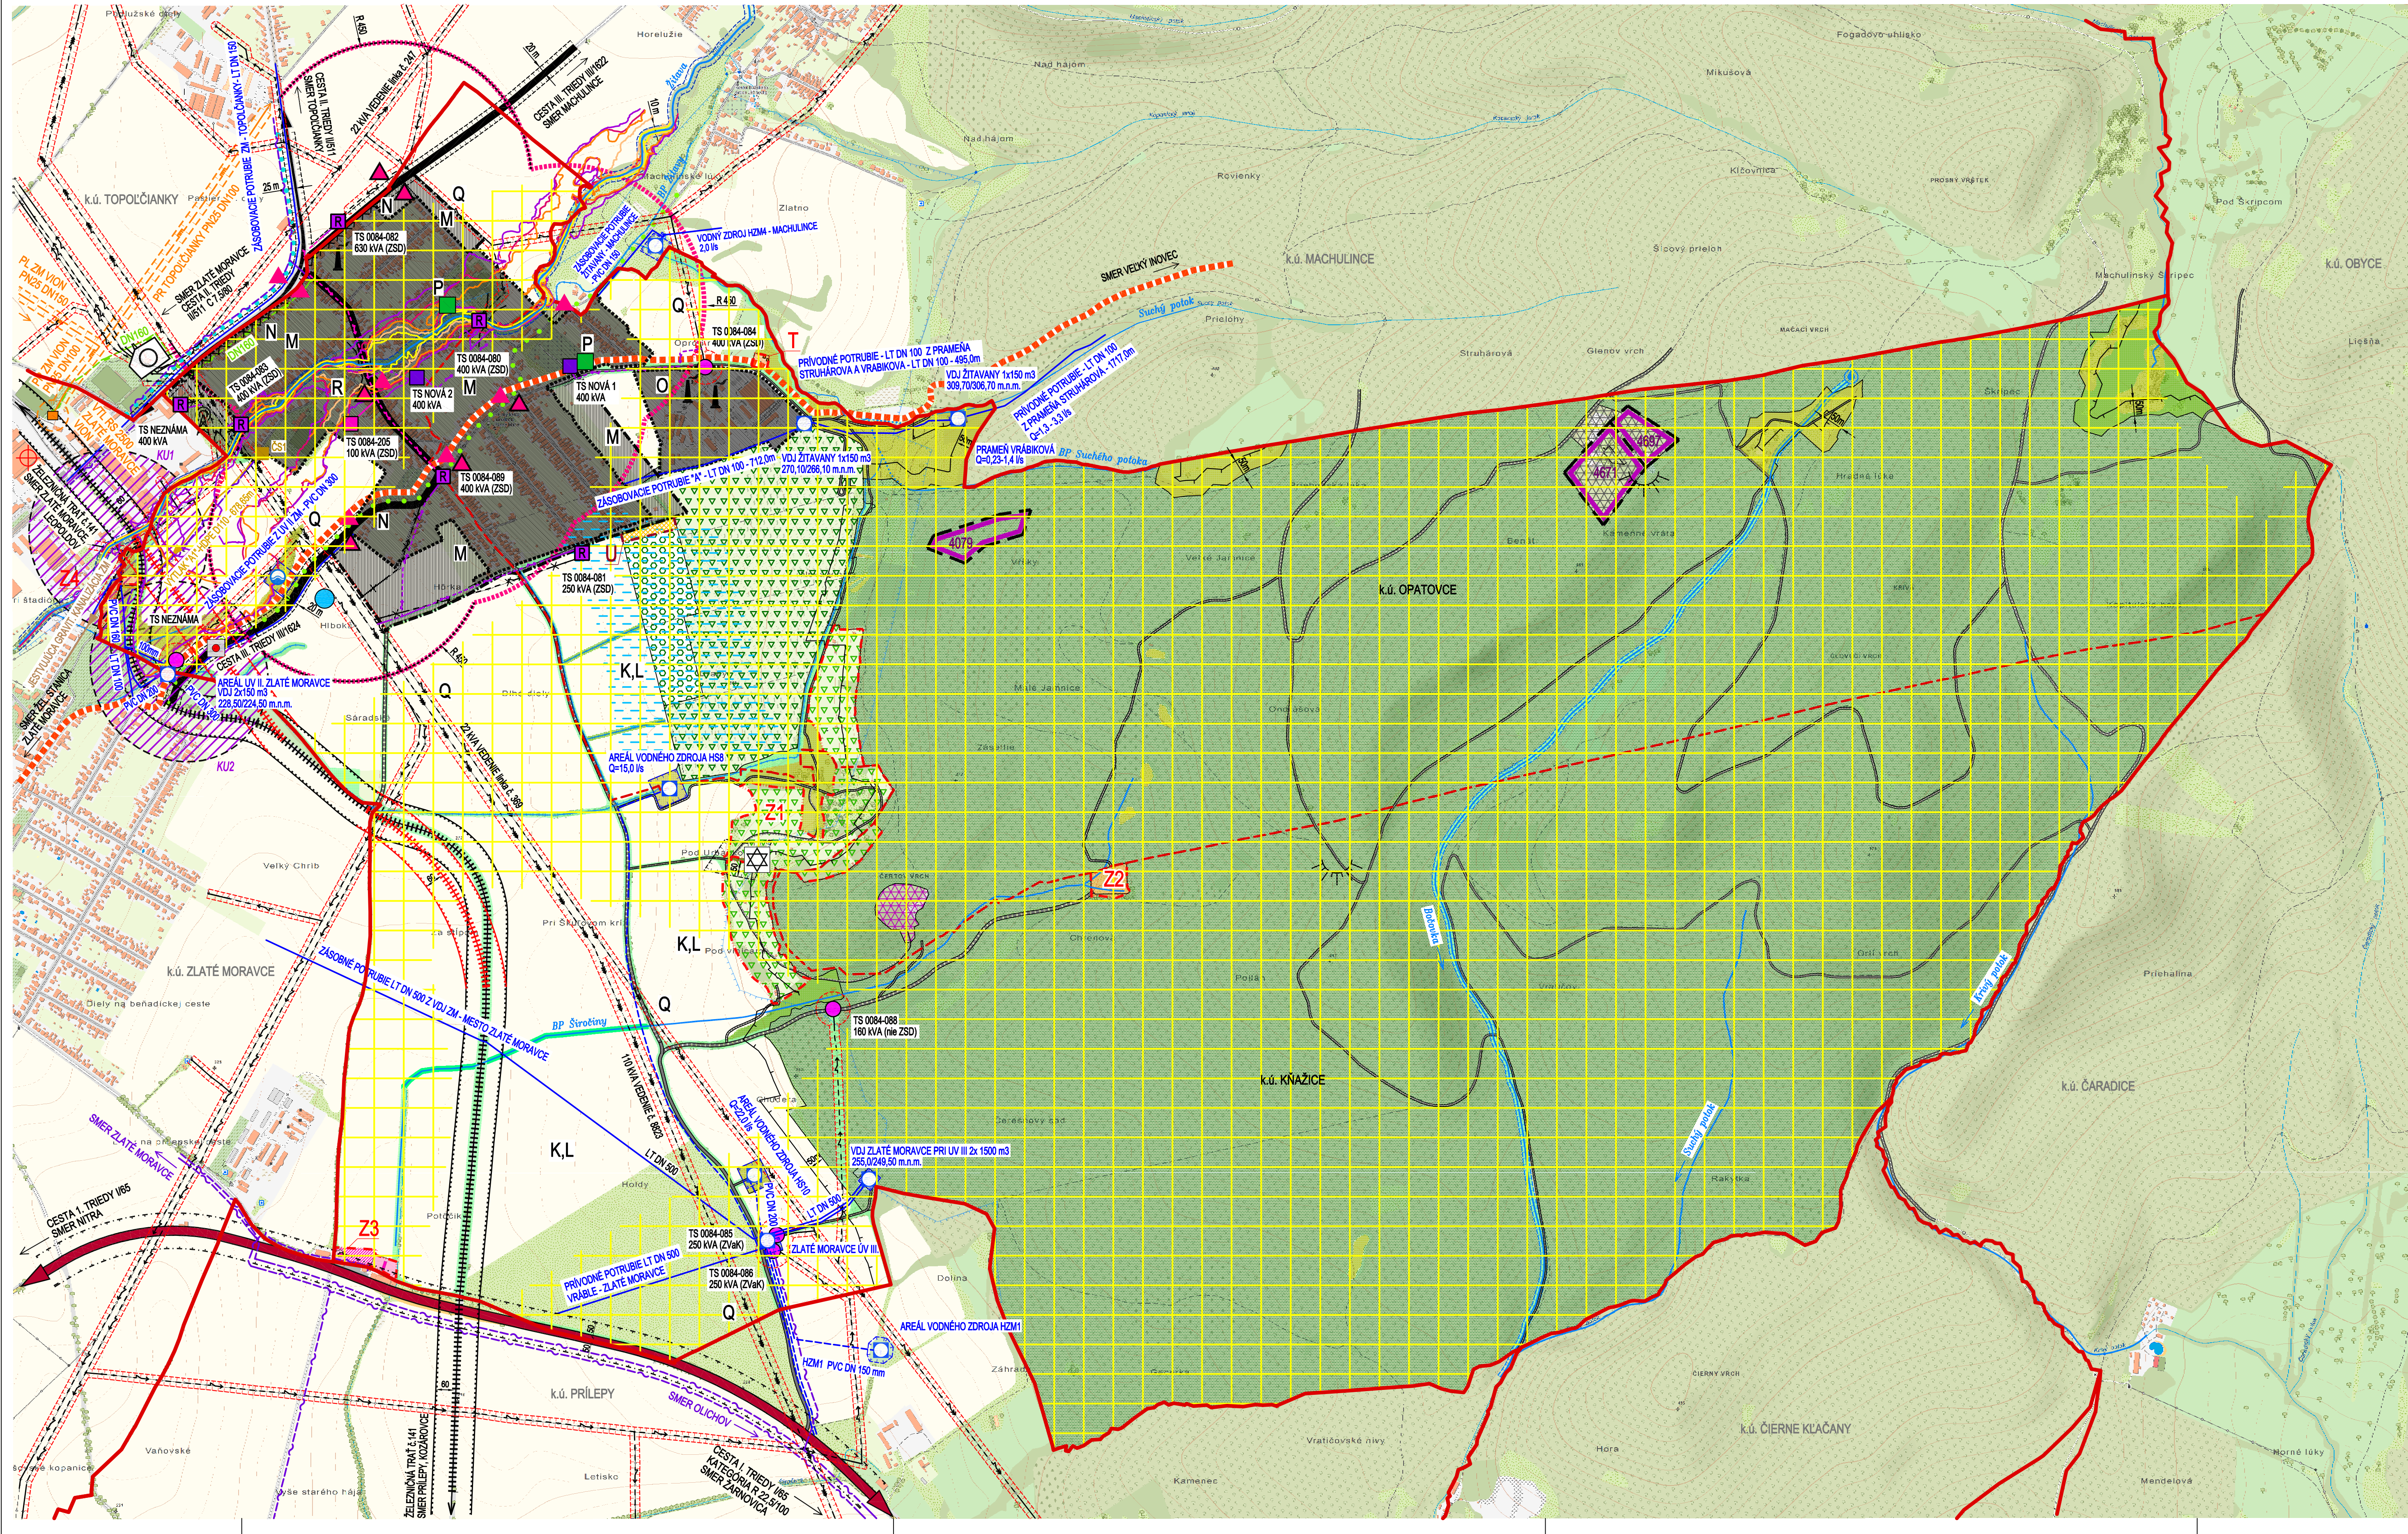

STAV	NÁVRH	
		KATASTRÁLNA HRANICA
		KATASTRÁLNA HRANICA MEDZI K.Ú. OPATOVCE A K.Ú. KŇAZICE
		HRANICA ZASTAVANÉHO ÚZEMIA OBCE
		ZASTAVANÉ ÚZEMIE OBCE
		OZNAČENIE ÚZEMNO - PRIESTOROVÉHO CELKU
		HRANICA ÚZEMNO - PRIESTOROVÉHO CELKU
		PLOCHY A OBJEKTY S FUNKCIOU IBV (INDIVIDUÁLNA BYTOVÁ VÝSTAVBA)
		PLOCHY A OBJEKTY S FUNKCIOU OBČANSKEJ VYBAVENOSTI KOMERČNÉHO CHARAKTERU
		PLOCHY A OBJEKTY S FUNKCIOU TECHNICKÉJ INFRAŠTRUKTÚRY
		PLOCHY A OBJEKTY S FUNKCIOU AGROTURISTIKY
		SÚKR. ZELEN' (ZÁHRADY, SADY)
		NELESNÁ DREVINNÁ VEGETÁCIA
		TRVALÝ TRÁVNÝ PORAST (LÚKY, PASIENKY)
		SPRIEVODNÁ ZELEN'
		VINICE
		AREÁLOVÝ VINOHRAD
		SADY, VINOHRAD
		CINTORÍN
		LESY
		SKALNÝ MASÍV / SKALY
		VODNY TOK PRIRODZENÝ / UMELÝ
		STRESOVÉ JAVY A ZDROJE
		ÚZEMIE ZATAŽENÉ HLUKOM A VIBRÁCIAMI
		OCHRANNÉ PÁSMO CIEST I., II. A III. TRIEDY
		OCHRANNÉ PÁSMO VŠETKYCH DRUHOV
		OCHRANNÉ PÁSMO ELEKTR. VEDENÍ
		MANIPULAČNÉ (OCHRANNÉ) PÁSMO VODNÝCH TOKOV
		OCHRANNÉ PÁSMO LESA 50m
		OCHRANNÉ PÁSMO ŽSR 80 m
		ŽELEZIČNÁ TRÁŤ "LEOPOLDOV - KOZÁROVCE" TRÁŤ č. 141
		CESTA I. TRIEDY II/85
		CESTA II. TRIEDY II/511
		CESTY III. TRIEDY III/1622, III/1624
		CESTA ÚČELOVÁ SPEVNENÁ
		CESTA ÚČELOVÁ NESPEVNENÁ
		VÝZNAMNÁ CYKLOTURISTICKÁ TRASA (zdroj: ÚPN VÚC)
		OSTATNÁ CYKLOTURISTICKÁ TRASA (zdroj: ÚPN VÚC)
		ČERVENÁ DIALKOVÁ TURISTICKÁ TRASA RUDNÁ MAGISTRÁLA - NA VEĽKÝ INOVEC
		AUTOBUSOVÉ ZASTÁVKY
		DOCHÁZKOVÁ VZDIALENOSŤ (BUS)
		VZDUŠNÉ 110 kV ELEKTRICKÉ VEDENIE LINKA č. 8823
		VZDUŠNÉ 22 kV ELEKTRICKÉ VEDENIE LINKY č. 247, č. 369
		VZDUŠNÉ 22 kV ELEKTRICKÉ VEDENIE / NA ZRUŠENIE
		KÁBLOVÉ 22 kV ELEKTRICKÉ VEDENIE
		TRAFOSTANICA STOŽAROVÁ
		TRAFOSTANICA KIOSKOVÁ
		TRAFOSTANICA REKONŠTRUOVANÁ - KIOSKOVÁ
		TRASA POZEMNÝCH OZNAKOVACÍCH VEDENÍ ST
		TRANSFORMOVNÁ ZLATÉ MORAVCE

ÚPN OBCE ŽITAVANY

NÁVRH

ARCHITEKTONICKÝ ATELIER

neutra

STAV	NÁVRH	
		PLYNOVODY VTL PN25
		PLYNOVODY STL2
		REGULAČNÉ STANICE VTL
		BEZPEČNOSTNÉ PÁSMO PZ
		PRÍVODNÉ VODOVODNÉ POTRUBIE
		PREPOJOVACIE VODOVODNÉ POTRUBIE
		KANALIZAČNÝ VÝTLAK HDPE D110
		GRAVITAČNÁ KANALIZÁCIA ZM
		ČERPACIA STANICA
		OCHRANNÉ PÁSMO VODNÉHO ZDROJA / VODOJEMU
		PÁSMA HYGIENICKEJ OCHRANY II. STUPNĽA VODÁRENSKÉHO ZDROJA (ČIERNE KĽAČANY)
		ODVODNENIE DRENÁŽNYM SYSTÉMOM (NEZNÁMY VLASTNÍK)
		ZÁPLAVOVÁ ČARA Q5
		ZÁPLAVOVÁ ČARA Q10
		ZÁPLAVOVÁ ČARA Q50
		ZÁPLAVOVÁ ČARA Q100
		ZÁPLAVOVÁ ČARA Q1000
		LOŽISKO NEVYHRADENÉHO NEBRATU 4897 - OPATOVCE - KAMENNÉ VRÁTA I (85610); STAVEBNÝ KAMEŔ 4871 - OPATOVCE - KAMENNÉ VRÁTA (8564,5); STAVEBNÝ KAMEŔ 4079 - ŽITAVANY - STAVEBNÝ KAMEŔ NEEVIDOVANÝ LOM S UKONČENOU ŤAŽBOU (ČERTOV VRCH)
		IZOPLOCHY RADÓNOVÉHO RIZIKA, STREDNÉ 63%

ZNAČKY	
	RADÓNOVÉ RIZIKO - REFERENČNÉ PLOCHY, NÍZKE
	SKLÁDKA UPRAVENÁ (PREKRYTIE, TERÉNNÉ ÚPRAVY A POD.)
	TECHNOLÓGICKÉ TELEKOMUNIKAČNÉ ZARIADENIE
	STREDNÝ ZDROJ ZNEČISTENIA OVZDUŠIA
	NAVROVANÉ ŽELEZIČNÉ PRIECESTIE
	JESTVUJÚCI KYNOLOGICKÝ KLUB
	STARÉ BANSKÉ DIELA - HALDA
	CESTNÝ MOST / LÁVKA
	KOMÍN
	ŽIDOVSKÝ CINTORÍN (OP 50 m)
	PRAMEŇ
	VODOJEM
	STUDŇA
KONFLIKTNÉ UZLY	
	KRÍŽOVANIE BIKORIDORU REGIONÁLNEHO VÝZNAMU RBK1 SO ŽELEZIČNOU TRÁTOU
	KRÍŽOVANIE BIKORIDORU MIESTNEHO VÝZNAMU MBK1 S CESTOU III. TRIEDY III/1624

NAVROVANÉ OPATRENIA
K, L... R
PODROBNE V TEXTOVEJ ČASŤI :
- NÁVRH OPATRENÍ NA OCHRANU PRÍRODNÝCH ZDROJOV A NA ZNÍŽOVANIE NEGATÍVNEHO PÔSOBNOSTI STRESOVÝCH JAVOV

OBJEDNÁVATEL: OBEC ŽITAVANY, OKRES ZLATÉ MORAVCE
SPRACOVATEL: NEUTRA - ARCHITEKTONICKÝ ATELIER, FARSKÁ 1, 948 01 NITRA, TEL.: 037/8579461
ZODP. PROJEKTANT: ING. ARCH. PETER MIZIA
PROJEKTANT: ING. ARCH. ZUZANA GAJOVÁ, ING. LUCIA ČERNÁ

MIERKA: 1:10 000
FORMÁT: 10 A4
DATUM: 08 / 2019

4

NÁZOV VÝKRESU: VÝKRES OCHRANY PRÍRODY A TVORBY KRAJINY - STRESOVÉ JAVY