


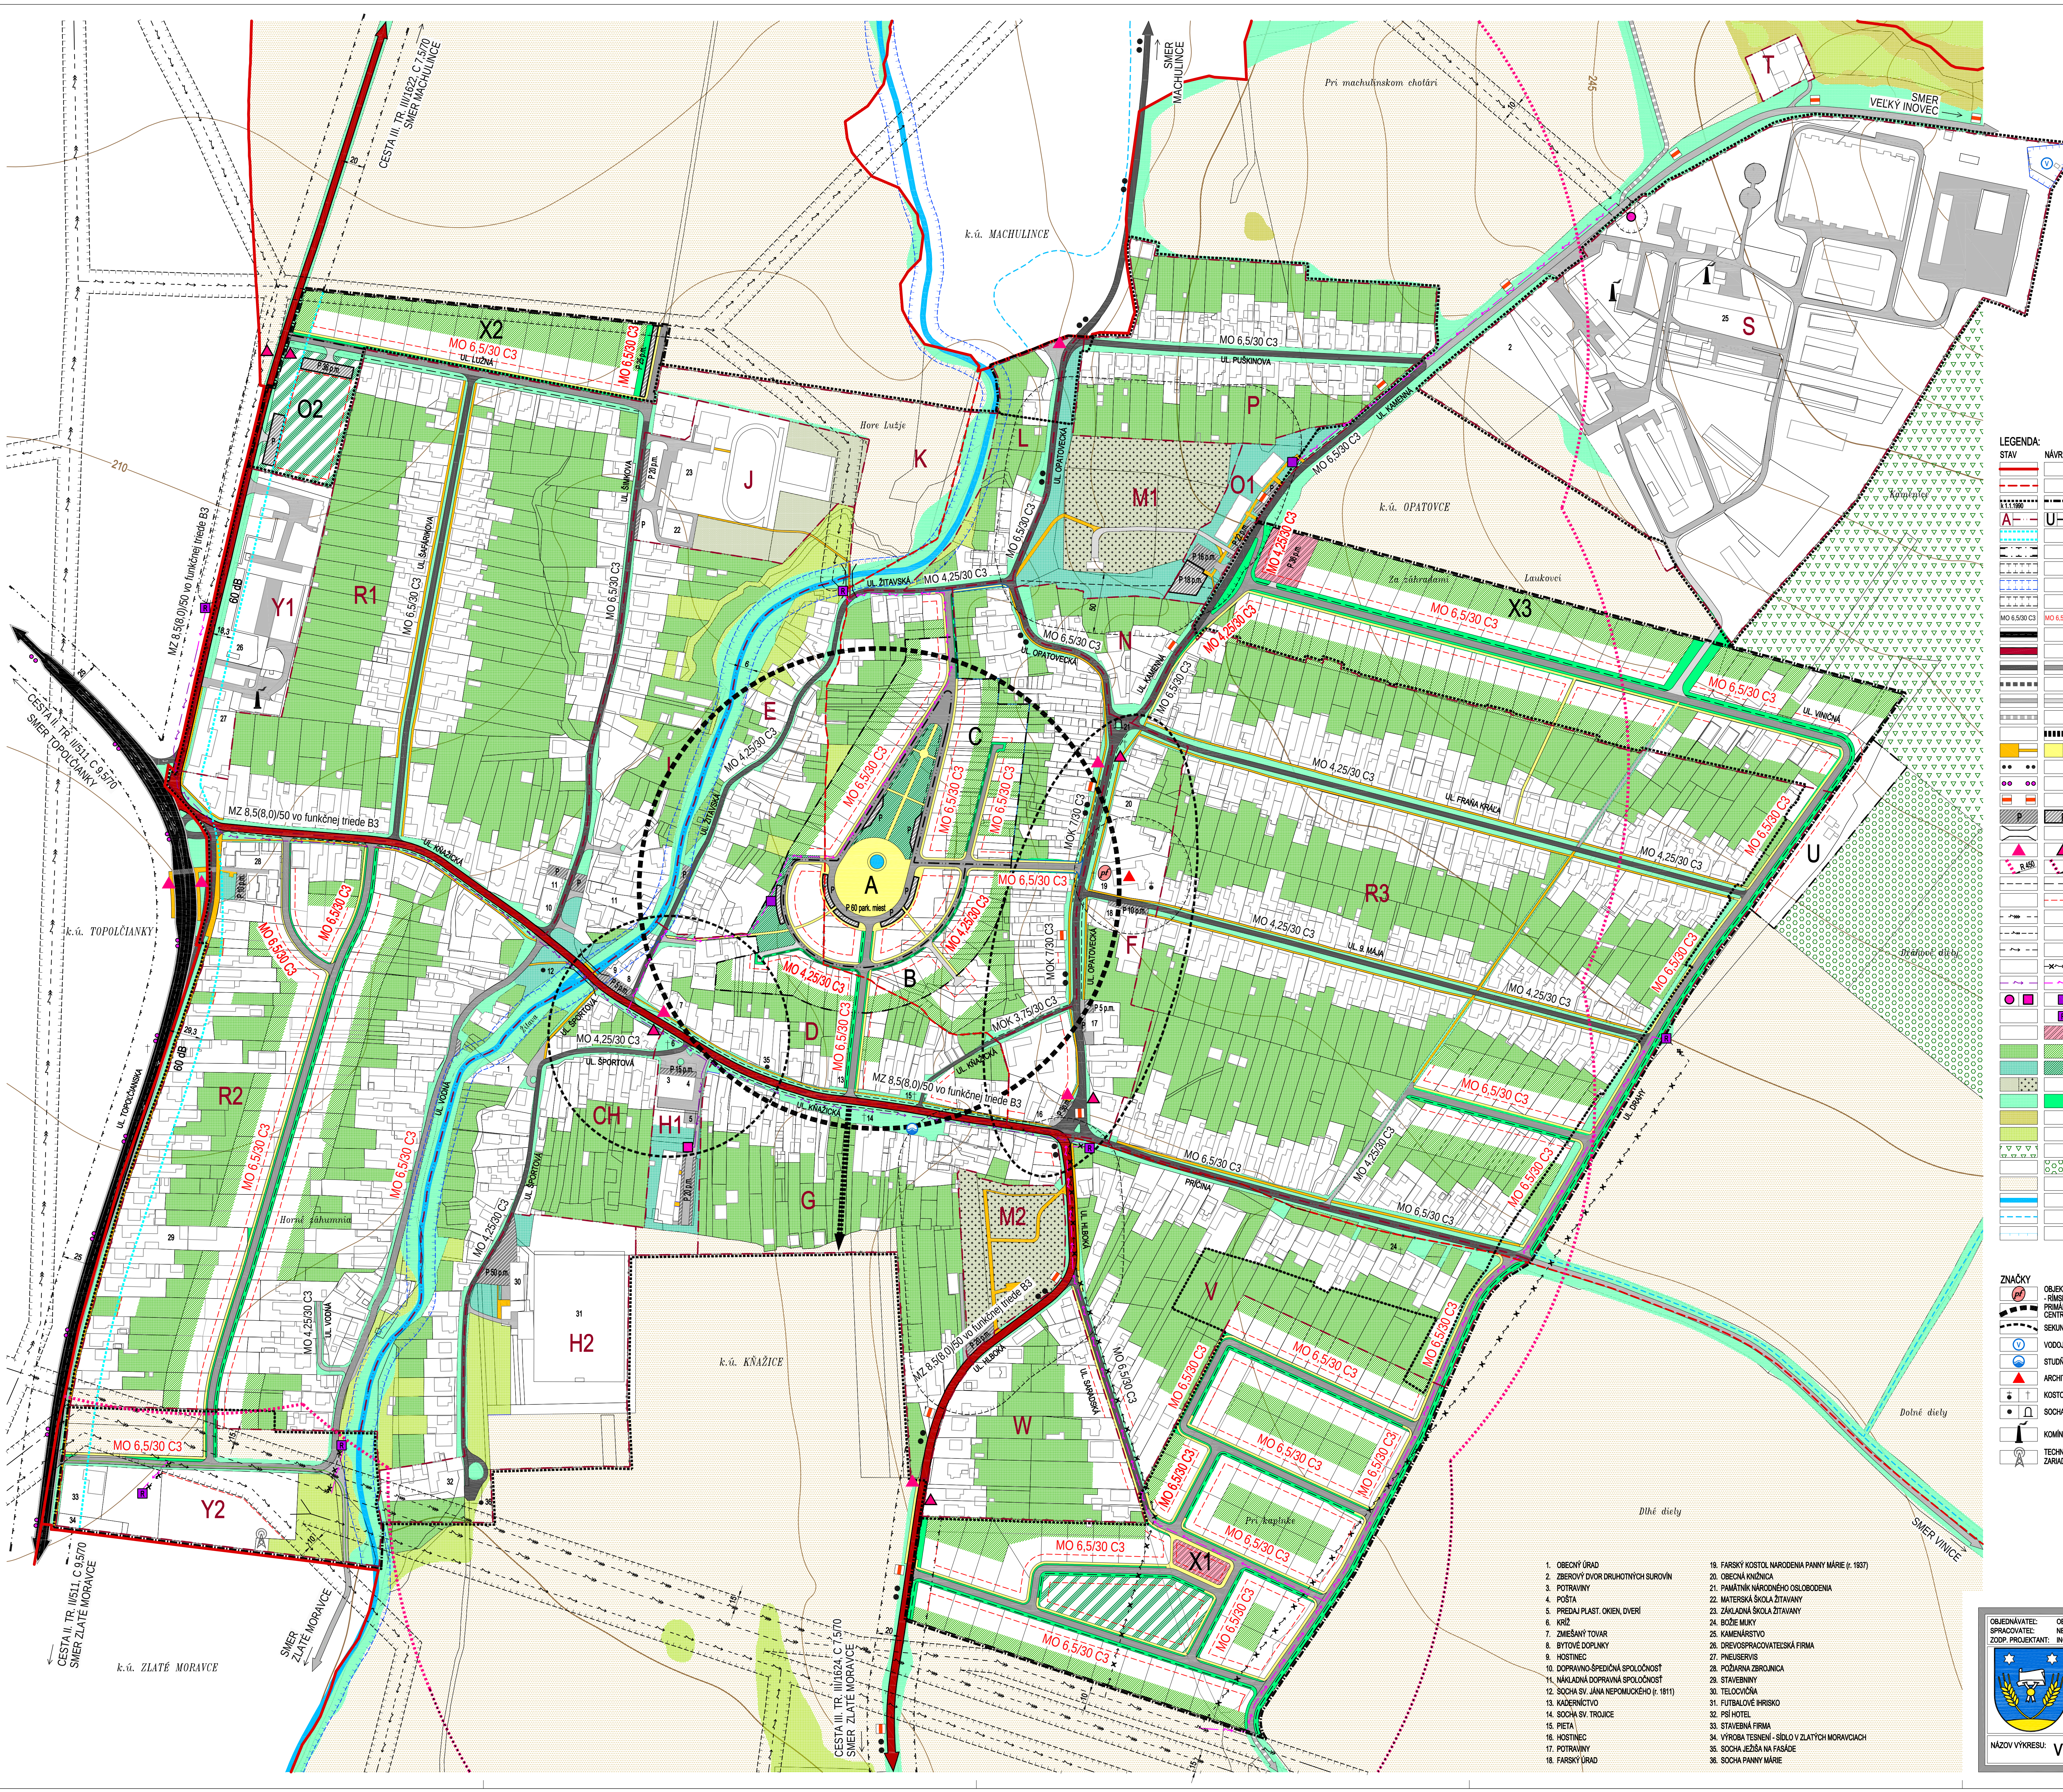

LEGENDA:

STAV	NÁVRH
[Symbol]	KATASTRÁLNA HRANICA
[Symbol]	KATASTRÁLNA HRANICA MEDZI
[Symbol]	K.A. OPATOVCE A K.A. KŇAZICE
[Symbol]	HRANICA ZASTAVANÉHO ÚZEMIA OBCE
[Symbol]	OZNÁČENIE ÚZEMNO - PRIESTOROVÉHO CELKU
[Symbol]	HRANICA ÚZEMNO - PRIESTOROVÉHO CELKU
[Symbol]	HLUKOVÉ PÁSMO 60 dB
[Symbol]	OCHRANNE PÁSMO CEST II. A III. TRIEDY
[Symbol]	OCHRANNE PÁSMO VŠETKYCH DRUHOV
[Symbol]	OCHRANNE PÁSMO VODNÉHO TOKU
[Symbol]	OCHRANNE PÁSMO VNI ELEKTRICKÉHO VEDENIA
[Symbol]	KATEGORIZÁCIA KOMUNIKÁCIÍ
[Symbol]	CESTA II. TRIEDY III/1822, III/1824
[Symbol]	CESTY II. TRIEDY III/1822, III/1824
[Symbol]	MIESTNE KOMUNIKÁCIE SPEVNENÉ
[Symbol]	MIESTNE KOMUNIKÁCIE NESPEVNENÉ
[Symbol]	ÚČELOVÉ KOMUNIKÁCIE SPEVNENÉ
[Symbol]	ÚČELOVÉ KOMUNIKÁCIE NESPEVNENÉ
[Symbol]	DOPRAVNÁ ÚZEMNO-PRIESTOROVÁ REZERVA - STAVEBNÁ UŽÍVKA
[Symbol]	PEŠIE CHODNÍKY A PEŠIE PLOCHY
[Symbol]	VÝZNAMNÁ CYKLOTURISTICKÁ TRASA
[Symbol]	OSTATNÁ CYKLOTURISTICKÁ TRASA
[Symbol]	CESTNÁ ÚSEKOVÁ TURISTICKÁ TRASA
[Symbol]	RUDNÁ MAGISTRÁL - NA VEĽKÝ INOVEC
[Symbol]	PLOCHY STATICKEJ AUTOMOBILovej DOPRAVY
[Symbol]	MOST, LÁVKA
[Symbol]	AUTOBUSOVÁ ZASTÁVKA
[Symbol]	DOCHÁDZKOVÁ VZDIALENOSŤ
[Symbol]	RIGOLY
[Symbol]	STAVEBNÁ ČARA
[Symbol]	VZDÚŠNÉ 110 kV A ELEKTRICKÉ VEDENIE
[Symbol]	LIŇKA 6, 300
[Symbol]	VZDÚŠNÉ 22 kV A ELEKTRICKÉ VEDENIE
[Symbol]	VZDÚŠNÉ 22 kV A ELEKTRICKÉ VEDENIE
[Symbol]	VZDÚŠNÉ 22 kV A ELEKTRICKÉ VEDENIE
[Symbol]	URČENÉ NA ZRUŠENIE
[Symbol]	KÁBLOVÉ 22 kV A ELEKTRICKÉ VEDENIE
[Symbol]	TRAFOSTANICA STŔOŽAROVÁ / KIDSKOVÁ
[Symbol]	TRAFOSTANICA KIDSKOVÁ REKONŠTRUOVANÁ
[Symbol]	OBČANSKÁ VYBAVENOSŤ KOMERČNÉHO CHARAKTERU S PLOCHAMI STATICKEJ AUTOMOBILovej DOPRAVY
[Symbol]	SUKROMNÁ ZELEN (ZÁHRADY, SADY)
[Symbol]	VEREJNÁ ZELEN
[Symbol]	VYHRADENÁ ZELEN (ŠKOLA / GINTORIN)
[Symbol]	SPRIEVODNÁ ZELEN
[Symbol]	NELESNÁ DREVINNÁ VEGETÁCIA
[Symbol]	TRVALÝ TRÁVNÝ PORAST (LÚKY, PASIENKY)
[Symbol]	AREÁLOVÝ VINOHRAD
[Symbol]	VINOHRAD, SADY
[Symbol]	ORNÁ PÔDA
[Symbol]	VODOHOSPODÁRSKY VÝZNAMNÝ TOK - ŽITAVA
[Symbol]	VODNÝ TOK, UMELÝ, NA POVRCHU (VÝPOČÍTOVÝ KANÁL)
[Symbol]	PÁSMO HYGIENICKEJ OCHRANY II. STUPNIA
[Symbol]	VODARENÉHO ZDROJA (ČIERNE KĽAČANY)

ZNAČKY

[Symbol]	OBJEKT PAMÄTIHOVÉHO FONDU
[Symbol]	BRANICKÝ KOSTOL
[Symbol]	PRÍMARNÝ REFERENČNÝ UZOL
[Symbol]	CENTRÁLNA ZÓNA
[Symbol]	SEKUNDÁRNÝ REFERENČNÝ UZOL
[Symbol]	VODOJEM
[Symbol]	STUŽKA
[Symbol]	ARCHITEKTONICKÁ DOMINANTA
[Symbol]	KOSTOL / BOŽIE MUKY, KRÍŽ
[Symbol]	SOCHA / PAMÄTIK
[Symbol]	KOLN
[Symbol]	TECHNOLÓGICKÉ TELEKOMUNIKAČNÉ ZARIADENIE

1. OBČANŮ ÚRAD
2. ZBEROVÝ DVOR DRUHOTOVÝCH SURVIV
3. POTRAVINY
4. POŠTA
5. PREDAJ PLAST. OKEN, DVERÍ
6. HŮR
7. ZMEŠANÝ TOVAR
8. BYTOVÉ DOPĽKY
9. HOSTINEC
10. DOPRAVNÝ ŠPÉRIČNÝ SPOLOČNOSŤ
11. NÁKLADNÁ DOPRAVNÁ SPOLOČNOSŤ
12. SOCHA SV. JANA NEPOUMUKÉHO (i. 1811)
13. KADERNÍCTVO
14. SOCHA SV. TROJICE
15. PIETA
16. HOSTINEC
17. POTRAVINY
18. FARSKÝ ÚRAD
19. FARSKÝ KOSTOL NARODENIA PANNY MÁRIE (i. 1937)
20. OBČANŮ KNÍŽNICA
21. PAMÄTIK NÁROČNÉHO OSLOBODENIA
22. MATERSKÁ ŠKOLA ŽITAVANY
23. ZÁKLADNÁ ŠKOLA ŽITAVANY
24. BOŽIE MUKY
25. KAMENNÝ HŮR
26. DREVOSPRACOVATEĽSKÁ FIRMA
27. PNEUSERVIS
28. POŽARNÁ ZBRANICA
29. STAVEBNÝ
30. TELODROČNÁ
31. FUTERLOVÉ HŮRSKO
32. PSÍ HOTEL
33. STAVEBNÁ FIRMA
34. VÝROBA TERENI - SÍLO V ZLATÝCH MORAVCIACH
35. SOCHA JEŽA NA FASADE
36. SOCHA PANNY MÁRIE

OBJEDNÁVATEL: OBEC ŽITAVANY, OKRES ZLATÉ MORAVCE
SPRACOVATEĽ: NEUTRA - ARCHITEKTONICKÝ ATELIER, FARSKÁ 1, 940 01 NITRA, TEL.: 0376579461
ZODP. PROJEKTANT: ING. ARCH. PETER MOJZA
KATASTRÁLNE ÚZEMIE: KŇAZICE, OPATOVCE
PROJEKTANT: ING. ARCH. ZUZANA GAJOVÁ, ING. LUCIA ČERNÁ
MIERKA: 1:2 000
FORMÁT: 15 A4
DATUM: 8. 2019

NÁZOV VÝKRESU: VÝKRES VEREJNÉHO DOPRAVNÉHO VYBAVENIA

8