


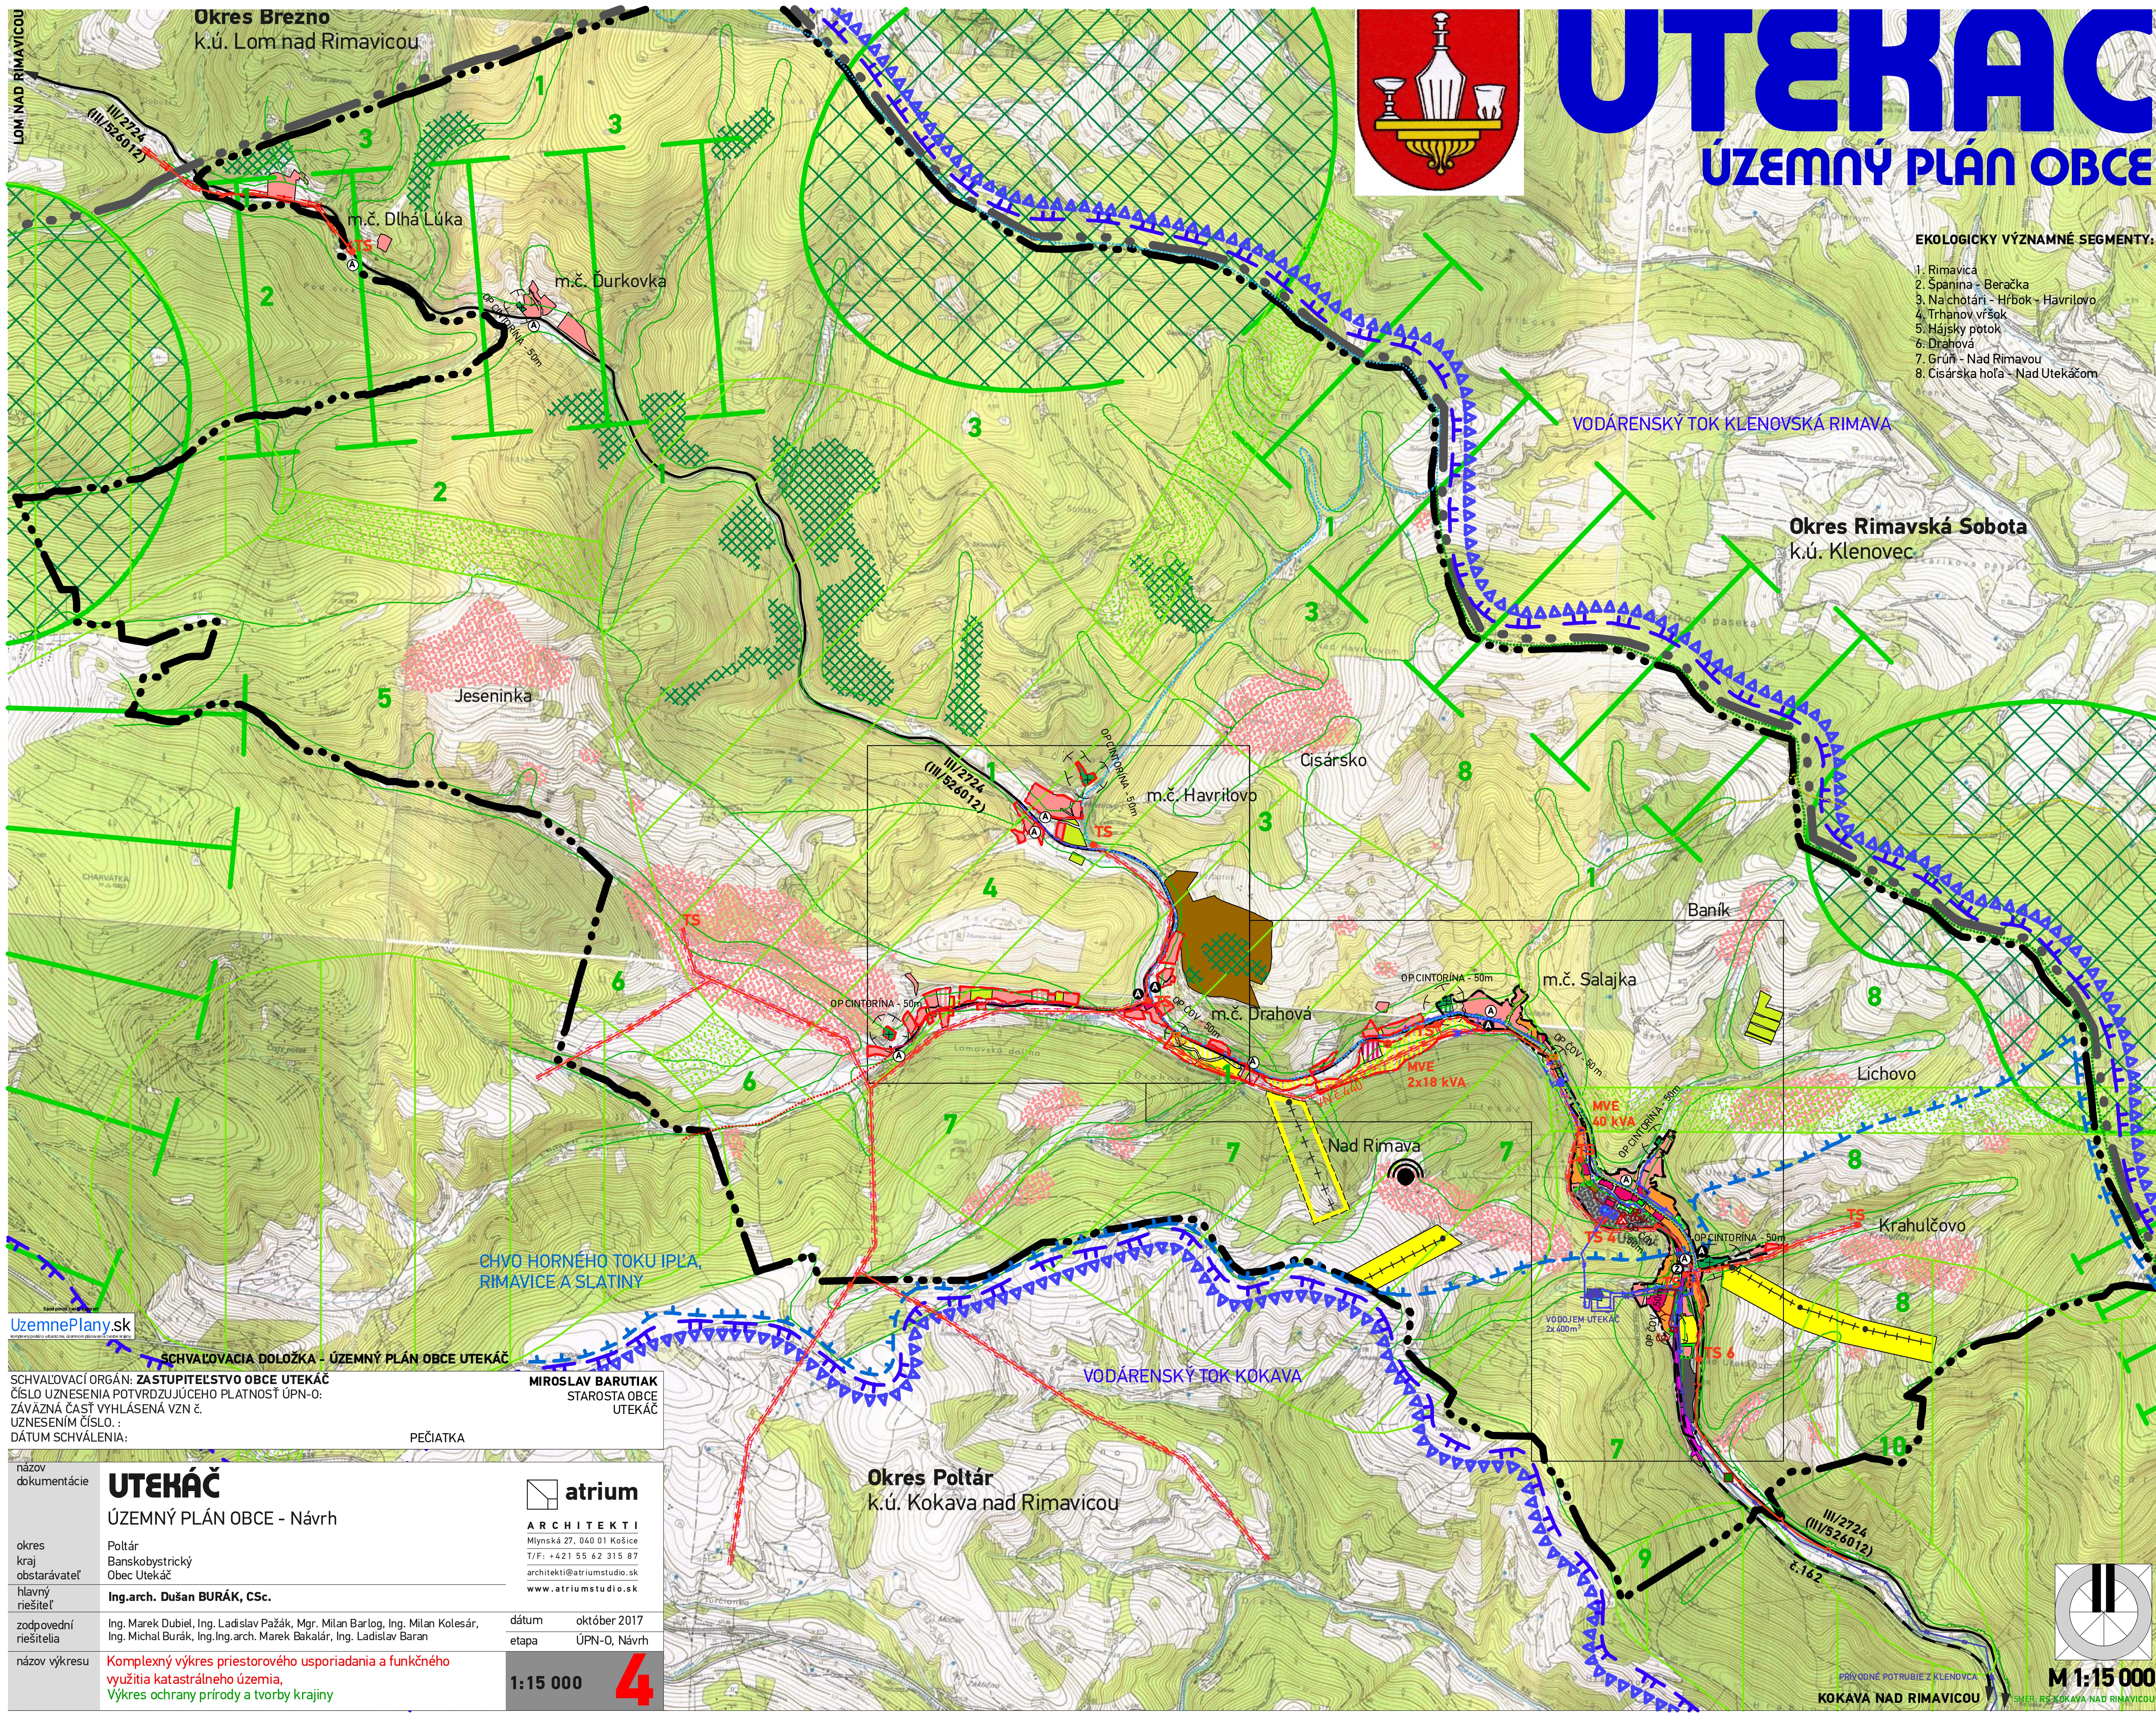

# UTEKÁČ

## ÚZEMNÝ PLÁN OBCE

- EKOLOGICKÝ VÝZNAMNÉ SEGMENTY:**
1. Rimavica
  2. Španina - Beračka
  3. Na chotári - Hrbok - Havrilovo
  4. Trhanov vršok
  5. Hájsky potok
  6. Drahová
  7. Grúň - Nad Rimavou
  8. Cisárska hoľa - Nad Utekáčom

|  |   |
|--|---|
|  | HRANICA KATASTRÁLNEHO ÚZEMIA   |
|  | HRANICA ZASTAVANÉHO ÚZEMIA K 1.1.1990   |
|  | HRANICA NAVRHOVANEJ ZASTAVANOSTI ÚZEMIA PODĽA § 139a) ods.8 STAVEBNÉHO ZÁKONA                                                                                               |
|  | OCHRANNÉ PÁSMA   |
|  | HRANICA OCHRANNÝCH PÁSIEM   |
|  | HRANICA OCHRANNÉHO PÁSMA III. STUPŇA VODÁRENSKÉHO ZDROJA   |
|  | HRANICA CHRÁNENEJ VODOHOSPODÁRSKEJ OBLASTI   |
|  | POVODIA VODÁRENSKÝCH ZDROJOV   |
|  | EKOLOGICKÝ VÝBER   |
|  | OCHRANNÉ LESY   |
|  | EKOLOGICKÝ VÝZNAMNÉ SEGMENTY   |
|  | BIOKORIDOR REGIONÁLNEHO VÝZNAMU   |
|  | BIOCENTRUM REGIONÁLNEHO VÝZNAMU   |
|  | ÚZEMIE ROZVOJA PRÍRODNÝCH PRVKOV S FUNKCIOU ŠTRUKTÚRNEHO PRVKU EKOLOGICKÉHO KORIDORU                                                                                        |
|  | ÚZEMIE ROZVOJA PRÍRODNÝCH PRVKOV POTENCIÁLNEHO JADROVÉHO ÚZEMIA   |
|  | SMERY TERESTRICKÝCH EKOLOGICKÝCH KORIDOROV NÁRODNÉHO VÝZNAMU   |
|  | PRVKY DOPRAVNEJ INFRAŠTRUKTÚRY   |
|  | CESTY III. TRIEDY   |
|  | AUTOBUSOVÉ ZASTÁVKY HROMADNEJ DOPRAVY   |
|  | ŽELEZNIČNÁ TRÁŤ   |
|  | ŽELEZNIČNÁ STANICA   |
|  | LYŽIARSKÉ VLEKY   |
|  | TURISTICKÉ TRASY   |
|  | FUNKČNÉ VYUŽITIE ÚZEMIA   |
|  | PLOCHY POZEMKOV RODINNÝCH DOMOV V ZASTAVANOM ÚZEMÍ A V ROZRTYLE - LAZY   |
|  | PLOCHY POZEMKOV BYTOVÝCH DOMOV   |
|  | PLOCHY POZEMKOV OBČIANSKEHO VÝBAVENIA   |
|  | PLOCHY POZEMKOV ŠPORTU A ODDYCHU   |
|  | PLOCHY POZEMKOV VEREJNÉHO TECHNICKÉHO VÝBAVENIA   |
|  | PLOCHY POZEMKOV CINTORÍNA   |
|  | PLOCHY POZEMKOV VEREJNEJ ZELENÉ   |
|  | PLOCHY POZEMKOV IZOLAČNEJ ZELENÉ   |
|  | PLOCHY POZEMKOV ZÁHRADKÁRSKÝCH CHÁT   |
|  | PLOCHY POZEMKOV PRIEMYSELNEJ VÝROBY, SKLADOV A VÝROBNÝCH SLUŽIEB   |
|  | PLOCHY POZEMKOV ŽELEZNICE   |
|  | PLOCHY POZEMKOV RYBOCHOVNÉHO HOSPODÁRSTVA A ZVERNICA   |
|  | PLOCHA POZEMKU KOMPOSTOVISK A ZBERNÉHO DVORA   |
|  | PRVKY TECHNICKÉJ INFRAŠTRUKTÚRY VODNÉ HOSPODÁRSTVO   |
|  | PRÍRODNÉ A VÝTLAKOVÉ POTRUBIE PITNEJ VODY   |
|  | ZÁSOBOVACÍ A ROZVODNÝ RAD PITNEJ VODY DN 80-150   |
|  | ÚŽITKOVÝ VODOVOD   |
|  | VODOJEM   |
|  | VODNÝ ZDROJ   |
|  | SPĽAŠKOVÁ KANALIZÁCIA   |
|  | ČISTIAREŇ ODPADOVÝCH VÔD   |
|  | ENERGETICKÉ HOSPODÁRSTVO   |
|  | ELEKTRICKÉ VEDENIE VN 22 kV A JEHO OCHRANNÉ PÁSMA 10M   |
|  | ZEMNÉ ELEKTRICKÉ VEDENIE VN 22 kV   |
|  | TRAFOSTANICE 22/0,4 kV A ICH OCHRANNÉ PÁSMA 10 m   |
|  | MALÁ VODNÁ ELEKTRÁREŇ   |
|  | STL PLYNOVOD   |
|  | OZNAMOVACIE VEDENIA A ZARIADENIA   |
|  | TELEKOMUNIKAČNÝ VYKRYVÁČ   |
|  | SEKUNDÁRNE STRESOVÉ JAVY A ICH ZDROJE   |
|  | V ROZSAHU CELÉHO KATASTRÁLNEHO ÚZEMIA IZOPLOCHY RADONOVÉHO RIZIKA - STREDNÉ OBLASTI, V KTORÝCH NEMOŽNO VYKONÁVAŤ LOŽISKOVÝ GEOLOGICKÝ PRIESKUM NA ROPU A HORLAVÝ ZEMNÝ PLYN |
|  | POTVRDENÁ ENVIRONMENTÁLNA ZÁTAŽ - BÝVALÉ SKLÁRNE CLARA   |
|  | UPRAVENÁ SKLÁDKA ODPADU   |

ÚzemnePlany.sk

**SCHVALOVACIA DOLOŽKA - ÚZEMNÝ PLÁN OBCE UTEKÁČ**

SCHVALOVACÍ ORGÁN: ZASTUPITEĽSTVO OBCE UTEKÁČ  
ČÍSLO UZNESENIA POTVRDZUJÚCEHO PLATNOSŤ ÚPN-O: 1/2024 (III/524012)  
ZÁVAZNÁ ČASŤ VYHLÁSENÁ VZN Č. 1/2024  
UZNESENIM ČÍSLO.: 1/2024  
DÁTUM SCHVÁLENIA: 1.1.2024

MIROSLAV BARUTIAK  
STAROSTA OBCE UTEKÁČ

PEČIATKA

názov dokumentácie: **UTEKÁČ**  
ÚZEMNÝ PLÁN OBCE - Návrh

okres: Poltár  
kraj: Banskobystrický  
obstarávateľ: Ing.arch. Dušan BURÁK, CSc.

hlavný riešiteľ: Ing. Marek Dubiel, Ing. Ladislav Pažák, Mgr. Milan Barlog, Ing. Milan Kolesár, Ing. Michal Burák, Ing. Ing. arch. Marek Bakalár, Ing. Ladislav Baran

zodpovední riešitelia: Ing. Marek Dubiel, Ing. Ladislav Pažák, Mgr. Milan Barlog, Ing. Milan Kolesár, Ing. Michal Burák, Ing. Ing. arch. Marek Bakalár, Ing. Ladislav Baran

názov výkresu: Komplexný výkres priestorového usporiadania a funkčného využitia katastrálneho územia, Výkres ochrany prírody a tvorby krajiny

dátum: október 2017  
etapa: ÚPN-O, Návrh

1:15 000

4

atrium  
ARCHITEKTI  
Mlynská 27, 040 01 Košice  
T/F: +421 55 62 315 87  
architekti@atriumstudio.sk  
www.atriumstudio.sk

