


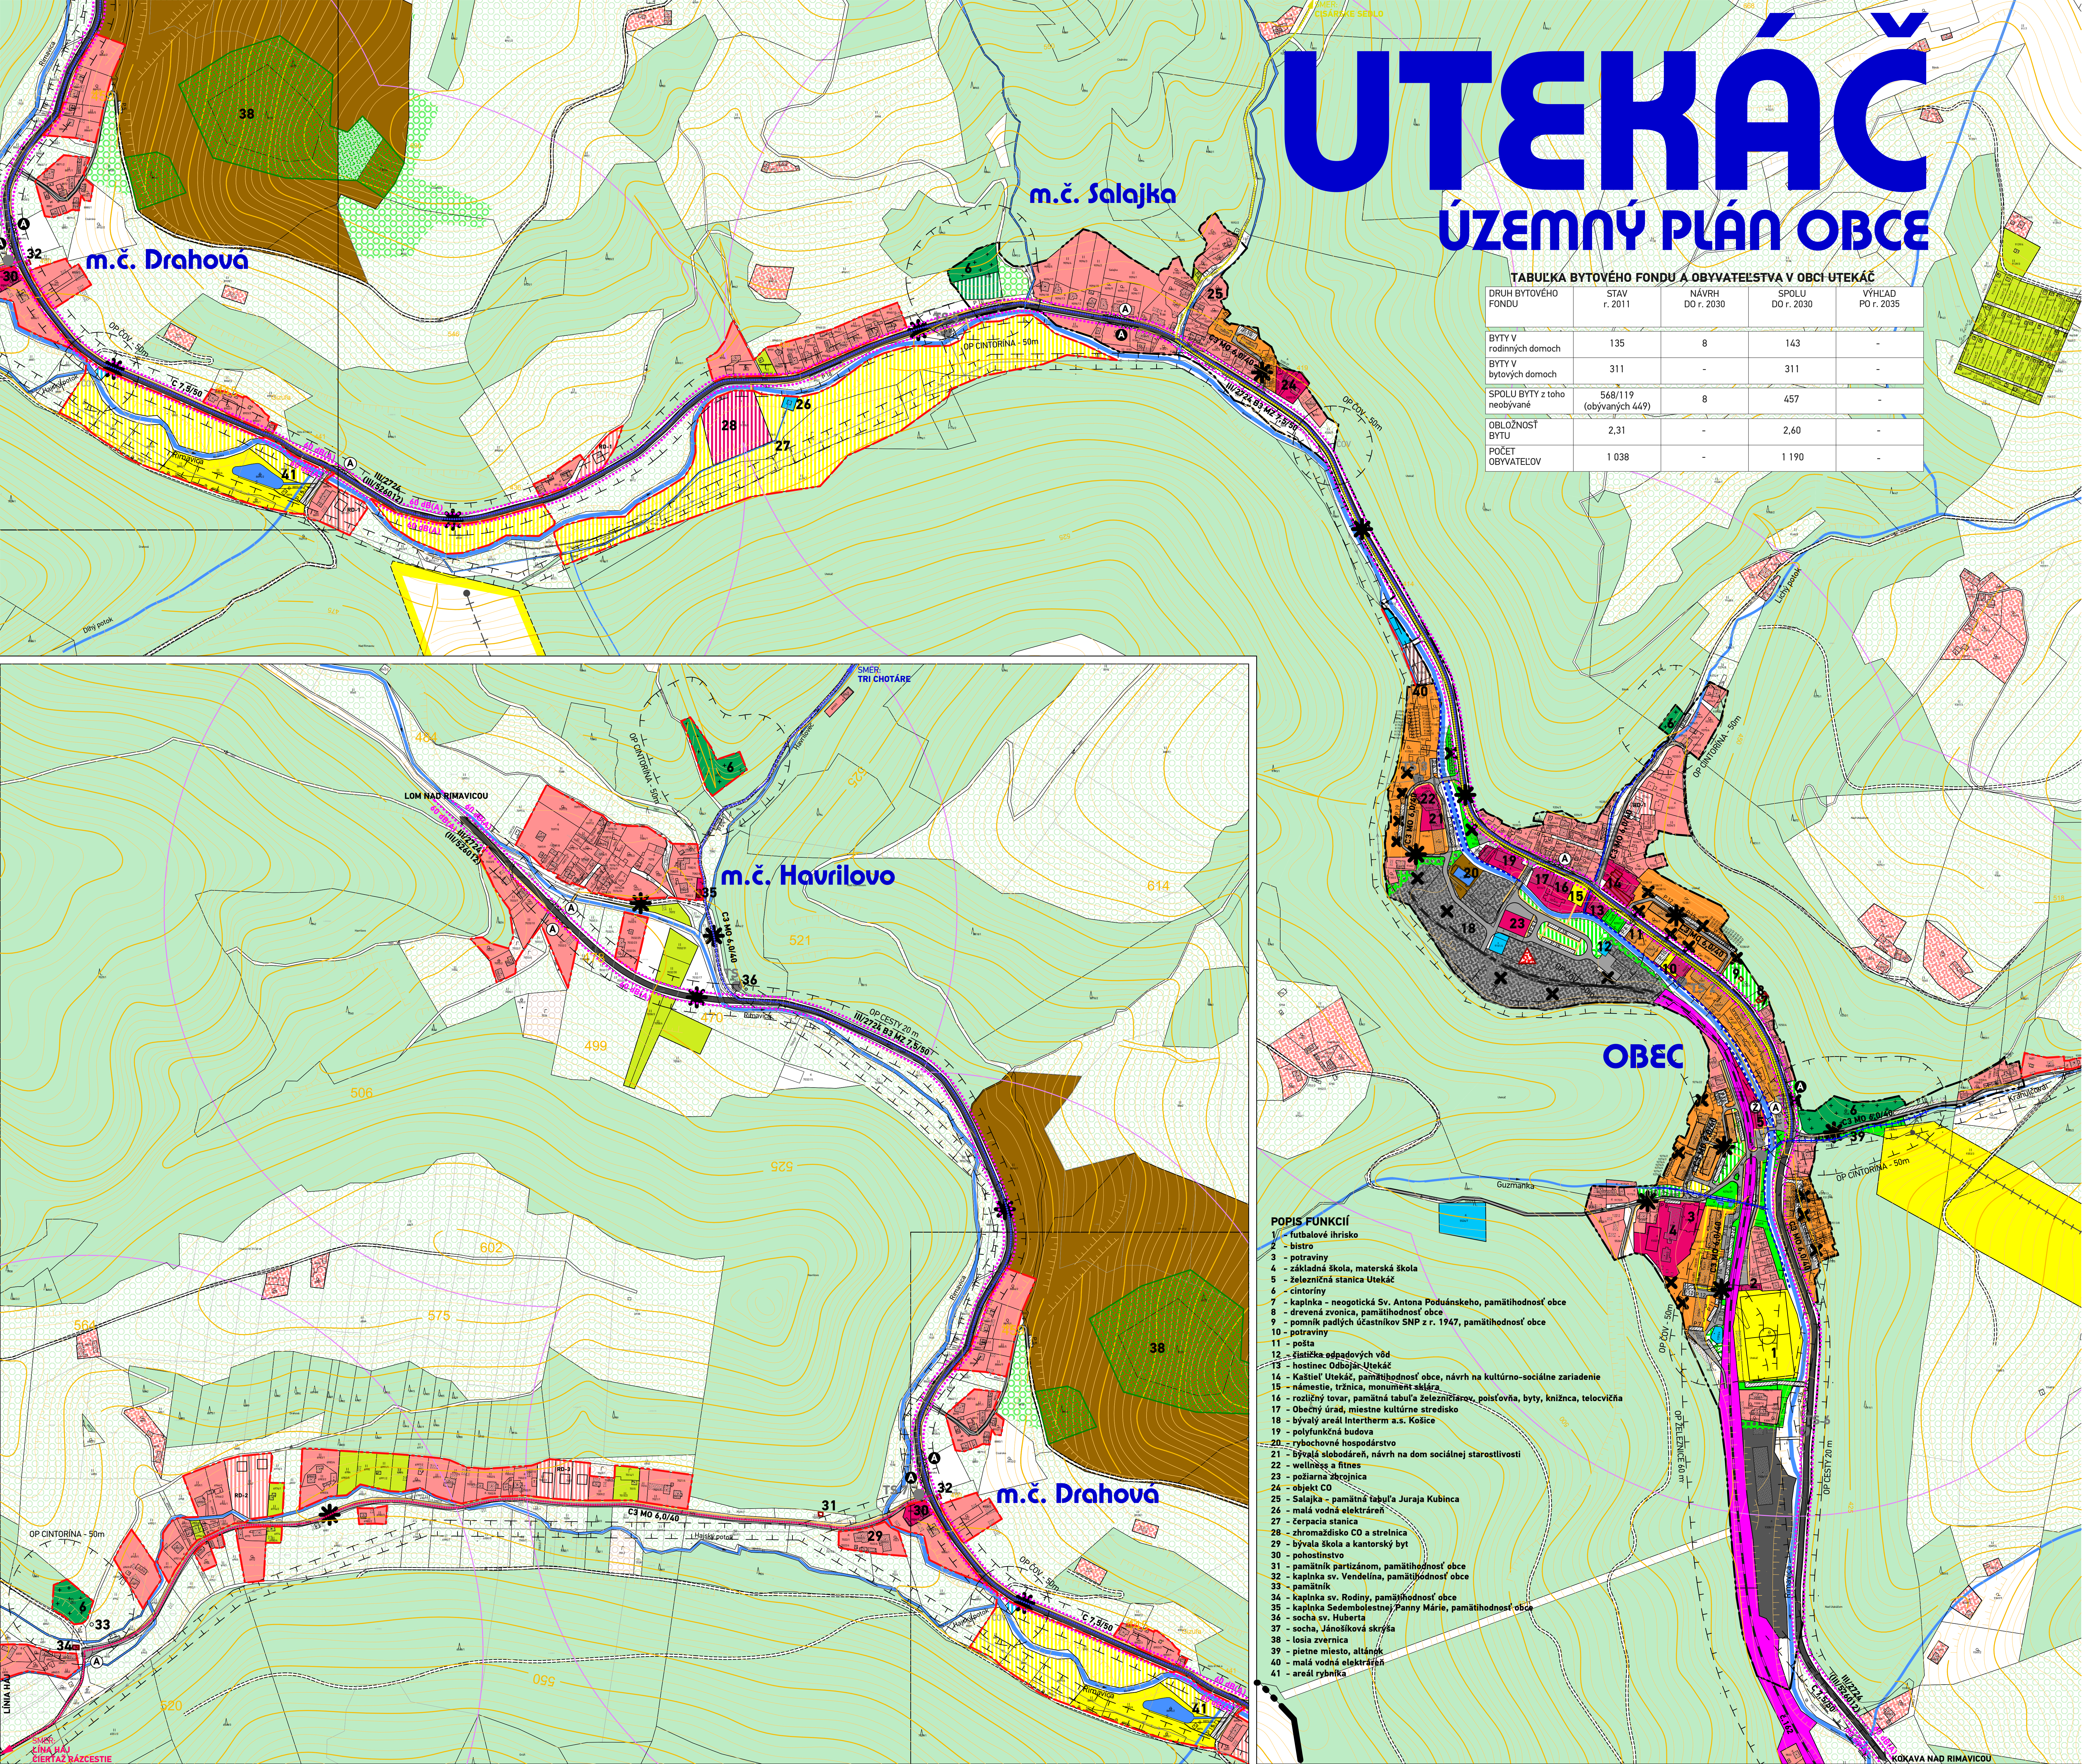

UTEKÁČ

ÚZEMNÝ PLÁN OBCE

TABUĽKA BYTOVÉHO FONDU A OBYVATEĽSTVA V OBCI UTEKÁČ

DRUH BYTOVÉHO FONDU	STAV r. 2011	NÁVRH DO r. 2030	SPOLU DO r. 2030	VÝHLAD PO r. 2035
BYTY V rodinných domoch	135	8	143	-
BYTY V bytových domoch	311	-	311	-
SPOLU BYTY z toho neobývané	568/119 (obyvaných 449)	8	457	-
OBLŮŽNOST BYTU	2,31	-	2,60	-
POČET OBYVATEĽOV	1 038	-	1 190	-

- POPIS FUNKCIÍ
- 1 - futbalové ihrisko
 - 2 - bistro
 - 3 - potraviny
 - 4 - základná škola, materská škola
 - 5 - železničná stanica Utekáč
 - 6 - cintorín
 - 7 - kaplnka - neogotická Sv. Antona Poduánskeho, pamätihodnosť obce
 - 8 - drevená zvonica, pamätihodnosť obce
 - 9 - pomník padlých účastníkov SNP z r. 1947, pamätihodnosť obce
 - 10 - potraviny
 - 11 - pošta
 - 12 - čistiska odpadových vôd
 - 13 - hrotinec Odbája-Utekáč
 - 14 - Kaštieľ Utekáč, pamätihodnosť obce, návrh na kultúrne-sociálne zariadenie
 - 15 - námestie, tržnica, monumentálna
 - 16 - rozličný tovar, pamätná tabuľa železničiarov, poisťovňa, byty, knižnica, telocvična
 - 17 - Obecný úrad, miestne kultúrne stredisko
 - 18 - bývalý areál Intertherm a.s. Košice
 - 19 - polyfunkčná budova
 - 20 - rybochovné hospodárstvo
 - 21 - bývalá slobodáreň, návrh na dom sociálnej starostlivosti
 - 22 - wellbess a fitness
 - 23 - požiarne zbrojovnica
 - 24 - objekt CO
 - 25 - Salajka - pamätná tabuľa Juraja Kubína
 - 26 - malá vodná elektrárň
 - 27 - čerpacia stanica
 - 28 - zhrromaždisko CO a strelnica
 - 29 - bývalá škola a kantorský byt
 - 30 - pohostinstvo
 - 31 - pamätník partizánom, pamätihodnosť obce
 - 32 - kaplnka sv. Vendelína, pamätihodnosť obce
 - 33 - pamätník
 - 34 - kaplnka sv. Rodiny, pamätihodnosť obce
 - 35 - kaplnka Sedembolestnej Panny Márie, pamätihodnosť obce
 - 36 - socha sv. Huberta
 - 37 - socha, Jánošíková skrýša
 - 38 - losia zvernica
 - 39 - pietne miesto, atšiang
 - 40 - malá vodná elektrárň
 - 41 - areál rybníka

STAV

NÁVRH

VÝHLAD

HRANICA KATASTRÁLNEHO ÚZEMIA

HRANICA ZASTAVANÉHO ÚZEMIA K 1.1.1990

HRANICA NAVRHOVANEJ ZASTAVANOSTI ÚZEMIA PODĽA § 139a) ods.6 STAVEBNÉHO ZÁKONA

TECHNICKÉ PÁSMA

PAMIAŤOVÝ FOND

PRVKY DOPRAVNEJ INFRAŠTRUKTÚRY

FUNKČNÉ VYUŽITIE ÚZEMIA

KRAJINNÁ VEGETÁCIA A OCHRANA PRÍRODY

VODNÉ TOKY

SEKUNDÁRNE STRESOVÉ JAVY A ICH ZDROJE

OSTATNÉ

CESTA III. TRIEDY

CESTA III. TRIEDY NA REKONŠTRUKCIU

OBSLUŽNÉ KOMUNIKÁCIE

NESPEVNENÉ CESTY

PARKOVACIE A MANIPULAČNÉ PLOCHY

NESPEVNENÉ CESTY, POČNÉ CESTY

PEŠIE CHODNÍKY A PRIESTRANSTVÁ

TURISTICKÉ TRASY

IZOFÓNY EKVIVALENTNEJ HLADINY HLUKU V dB(A) OD AUTOMOBILovej DOPRAVY

IZOCHRONY PEŠEJ DOSTUPNOSTI - 500M OD AUTOBUSOVÝCH ZASTÁVOK

AUTOBUSOVÉ ZASTÁVKY HROMADNEJ DOPRAVY

ŽELEZNIČNÁ TRÁŤ

ŽELEZNIČNÁ STANICA

LYŽIARSKÉ VLEKY

PLOCHY POZEMKOV RODINNÝCH DOMOV V ZASTAVANOM ÚZEMÍ A V ROZRTYLE - LAZY

PLOCHY POZEMKOV BYTOVÝCH DOMOV / NÁVRH NADSTAVBY

PLOCHY POZEMKOV OBČIANSKEHO VÝBAVENIA

PLOCHY POZEMKOV ŠPORTU A ODDYCHU

PLOCHY POZEMKOV VEREJNÉHO TECHNICKÉHO VÝBAVENIA

PLOCHY POZEMKOV CINTORÍNA

PLOCHY POZEMKOV VEREJNEJ ZELENÉ

PLOCHY POZEMKOV ISOLAČNEJ ZELENÉ

PLOCHY POZEMKOV ZÁHRADKÁRSKÝCH CHÁT

PLOCHY POZEMKOV PRIEMYSELNEJ VÝROBY, SKLADOV A VÝROBNÝCH SLUŽIEB

PLOCHY POZEMKOV ŽELEZNICE

PLOCHY POZEMKOV RYBOCHOVNÉHO HOSPODÁRSTVA A ZVERNICA

PLOCHA POZEMKU KOMPOSTOVISKA A ZBERNÉHO DVORA

MANIPULAČNÉ PLOCHY A SPRIEVODNÁ ZELEN

MIMOLESNÁ DREVINOVÁ ZELEN

PLOCHY LESA

OCHRANNÉ LESY

TRVALO TRÁVNATE PORASTY / ORNÉ PÓDY

VODNÉ PLOCHY A TOKY

UPRAVENÝ VODNÝ TOK

PROTIPOVODŇOVÁ HRÁDZA

POTVRDENÁ ENVIRONMENTÁLNA ZÁTIAZ - BÝVALÉ SKLÁRNE CLARA

BUDOVY NA ASANAČIU

OZNAČENIE FUNKCIÍ

SCHVAĽOVACIA DOLOŽKA - ÚZEMNÝ PLÁN OBCE UTEKÁČ

SCHVAĽOVACÍ ORGÁN: ZASTUPITEĽSTVO OBCE UTEKÁČ
ČÍSLO UZNESENIA POTVRDZUJÚCEHO PLATNOSŤ ÚPN-O:
ZÁVAZNÁ ČASŤ VYHLÁSENÁ VZN.Č.
UZNESENIM ČÍSLO. :
DÁTUM SCHVAĽENIA:

názov dokumentácie

okres

kraj

obstarávateľ

hlavný riešiteľ

zodpovední riešitelia

názov výkresu

UTEKÁČ

ÚZEMNÝ PLÁN OBCE - Návrh

Poltár

Banskobystrický

Obec Utekáč

Ing.arch. Dušan BURÁK, CSc.

Ing. Marek Dubiel, Ing. Ladislav Pažák, Mgr. Milan Bartog, Ing. Milan Kolesár, Ing. Michal Burák, Ing. Ing.arch. Marek Bakalár, Ing. Ladislav Baran

Komplexný výkres priestorového usporiadania a funkčného využitia zastavaného územia obce a navrhovaných rozvojových plôch, vrátane dopravného riešenia

MIROSLAV BARUTIAK

STAROSTA OBCE

UTEKÁČ

atrium

ARCHITEKTI

Mlynská 27, 040 01 Košice

T/F: +421 55 62 315 87

architekti@atriumstudio.sk

www.atriumstudio.sk

dátum

etapa

október 2017

ÚPN-O, Návrh

1:5 000

1