
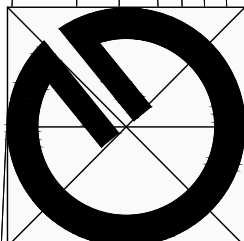


ZMENY A DOPLNKY ÚPN-O NOVÁ LESNÁ č. 4

PODKLAD: 2

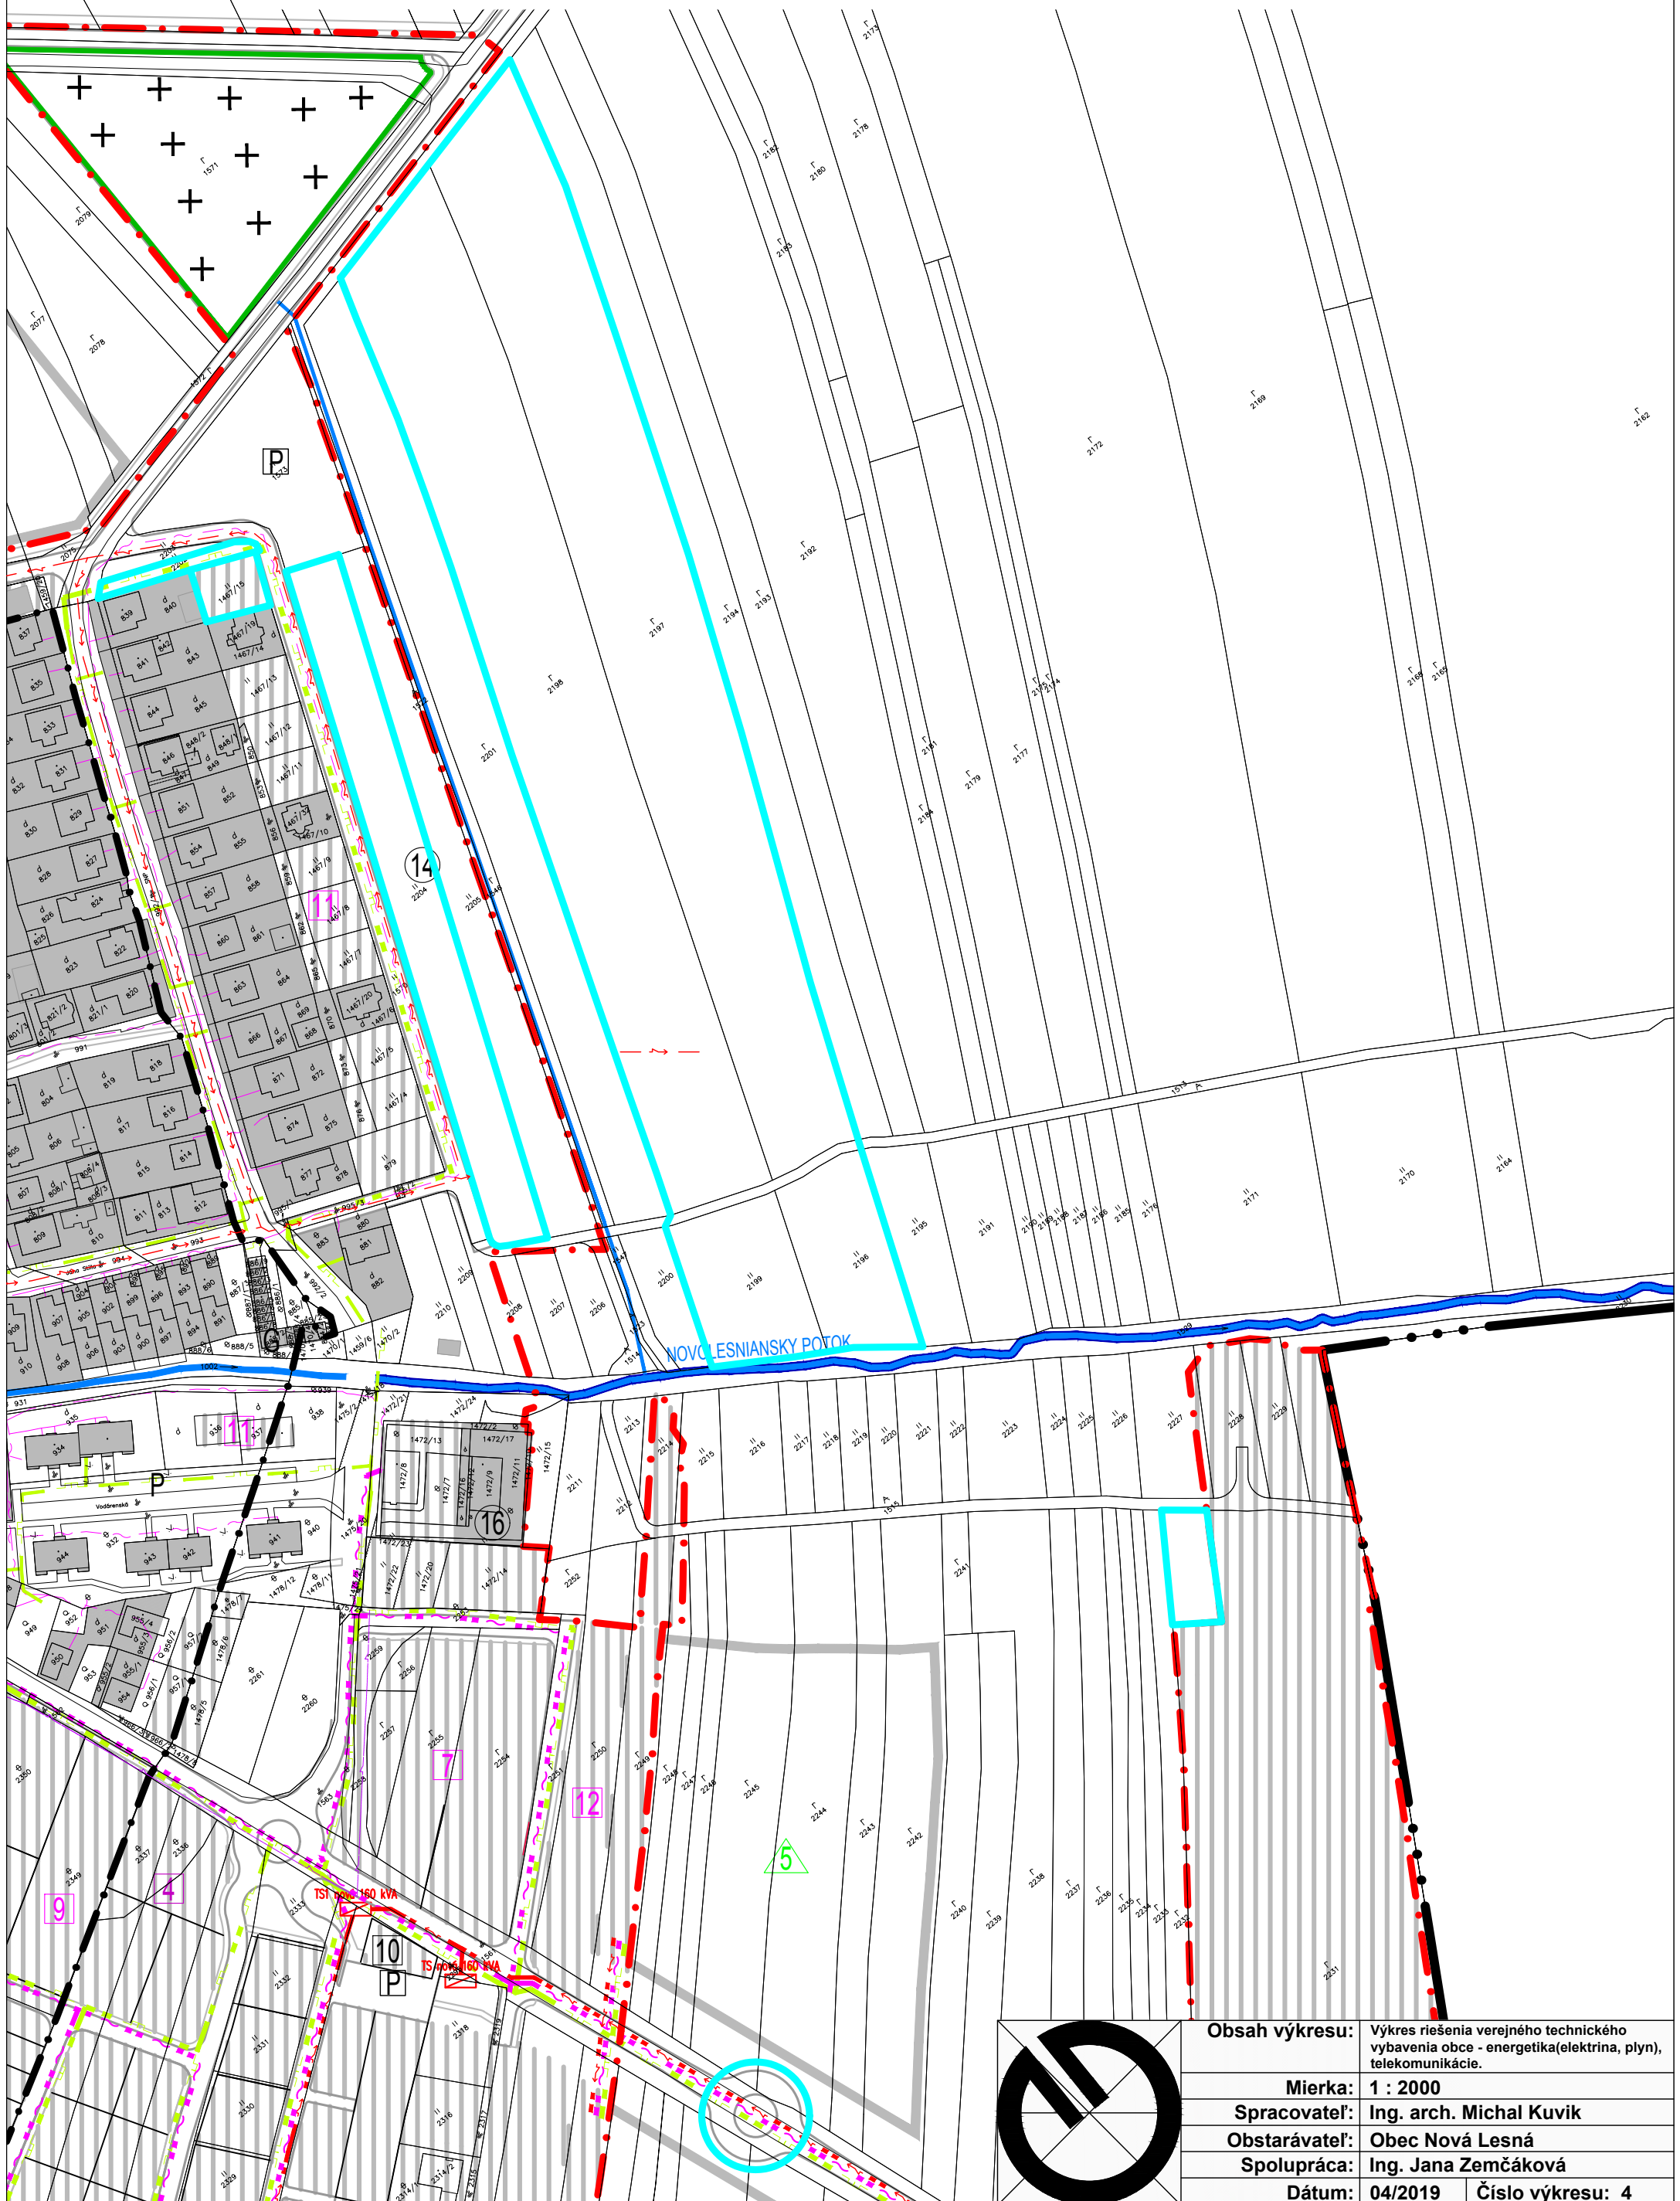

Obsah výkresu:	Výkres riešenia verejného technického vybavenia obce - energetika(elektrina, plyn), telekomunikácie.	
Mierka:	1 : 2000	
Spracovateľ:	Ing. arch. Michal Kuvík	
Obstarávateľ:	Obec Nová Lesná	
Spolupráca:	Ing. Jana Zemčáková	
Dátum:	04/2019	Číslo výkresu: 4