


ZMENY A DOPLNKY ÚPN-O NOVÁ LESNÁ č.4

PODKLAD: 3

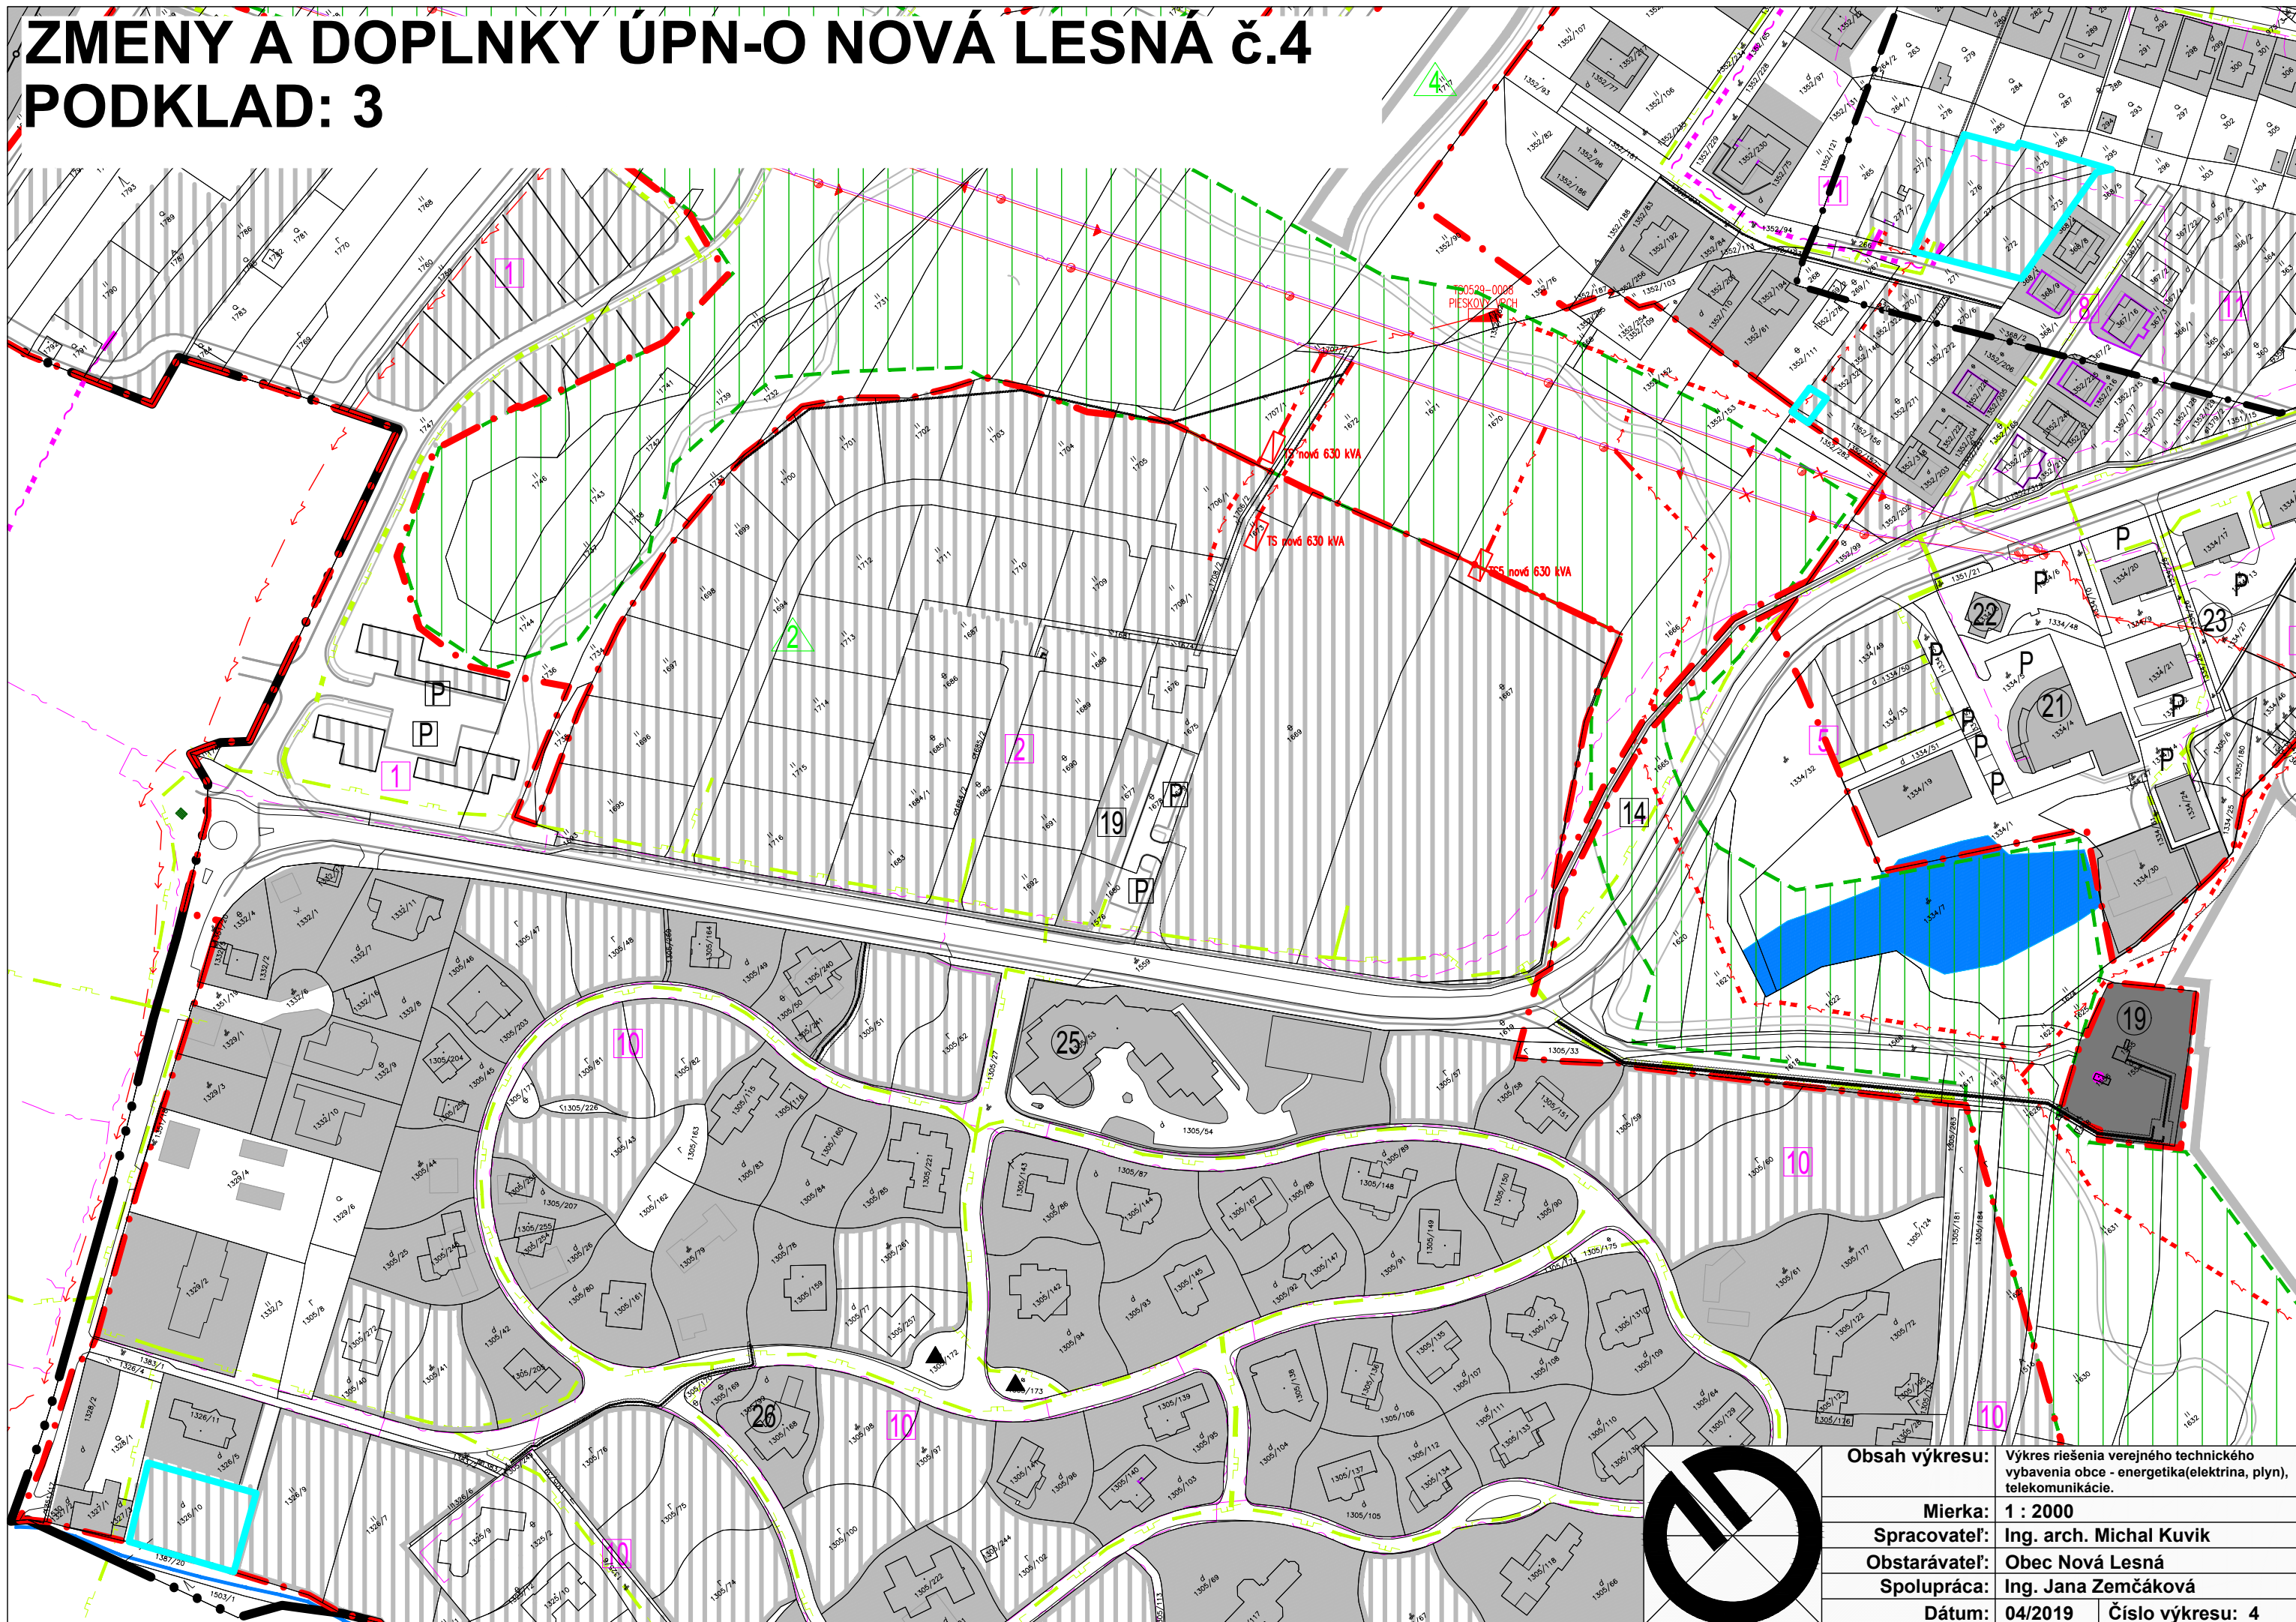

Obsah výkresu:	Výkres riešenia verejného technického vybavenia obce - energetika(elektrina, plyn), telekomunikácie.
-----------------------	--

Mierka:	1 : 2000
----------------	-----------------

Spracovateľ:	Ing. arch. Michal Kuvik
---------------------	-------------------------

Obstarávateľ:	Obec Nová Lesná
Spolupráca:	Ing. Jana Zemčáková

Dátum:	04/2019	Číslo výkresu: 4
--------	---------	------------------