


# ZMENY A DOPLNKY ÚPN-O NOVÁ LESNÁ č. 4

## PODKLAD: 2

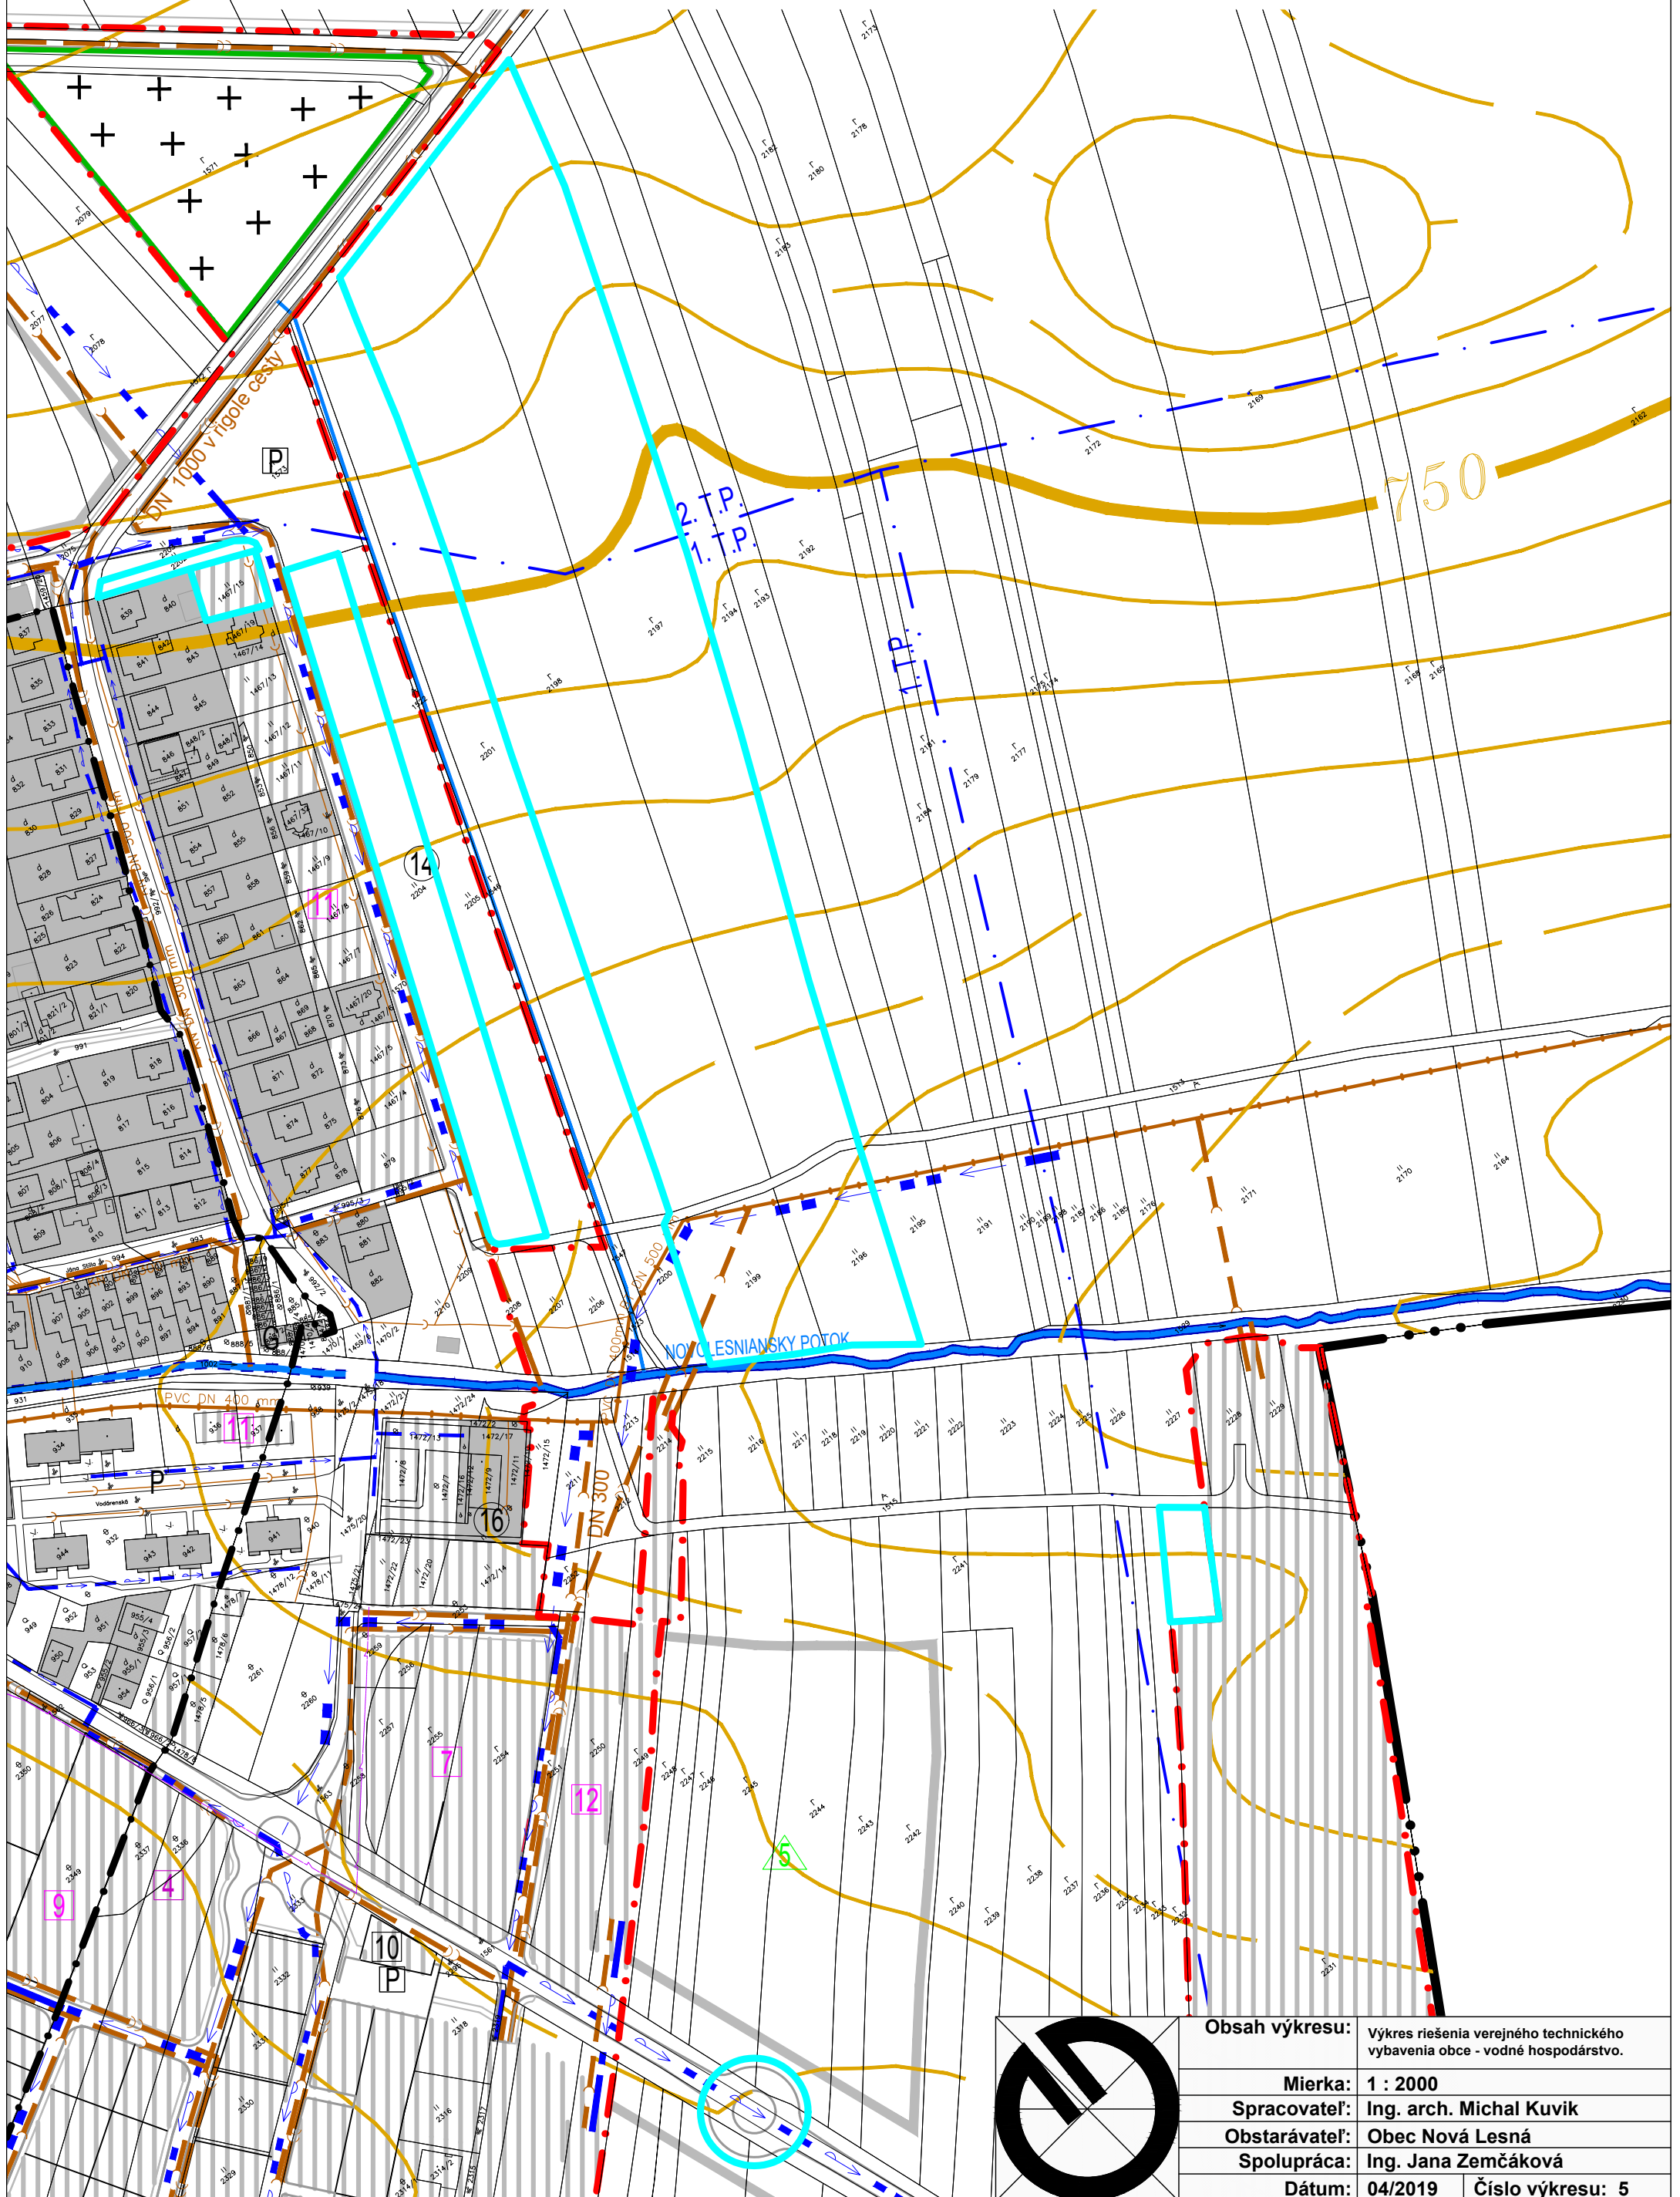

**Obsah výkresu:** Výkres riešenia verejného technického vybavenia obce - vodné hospodárstvo.

**Mierka:** 1 : 2000

**Spracovateľ:** Ing. arch. Michal Kuvik

**Obstarávateľ:** Obec Nová Lesná

**Spolupráca:** Ing. Jana Zemčáková

**Dátum:** 04/2019

**Číslo výkresu:** 5