


KOMJATICE

ÚZEMNÝ PLÁN OBCE ČISTOPIS

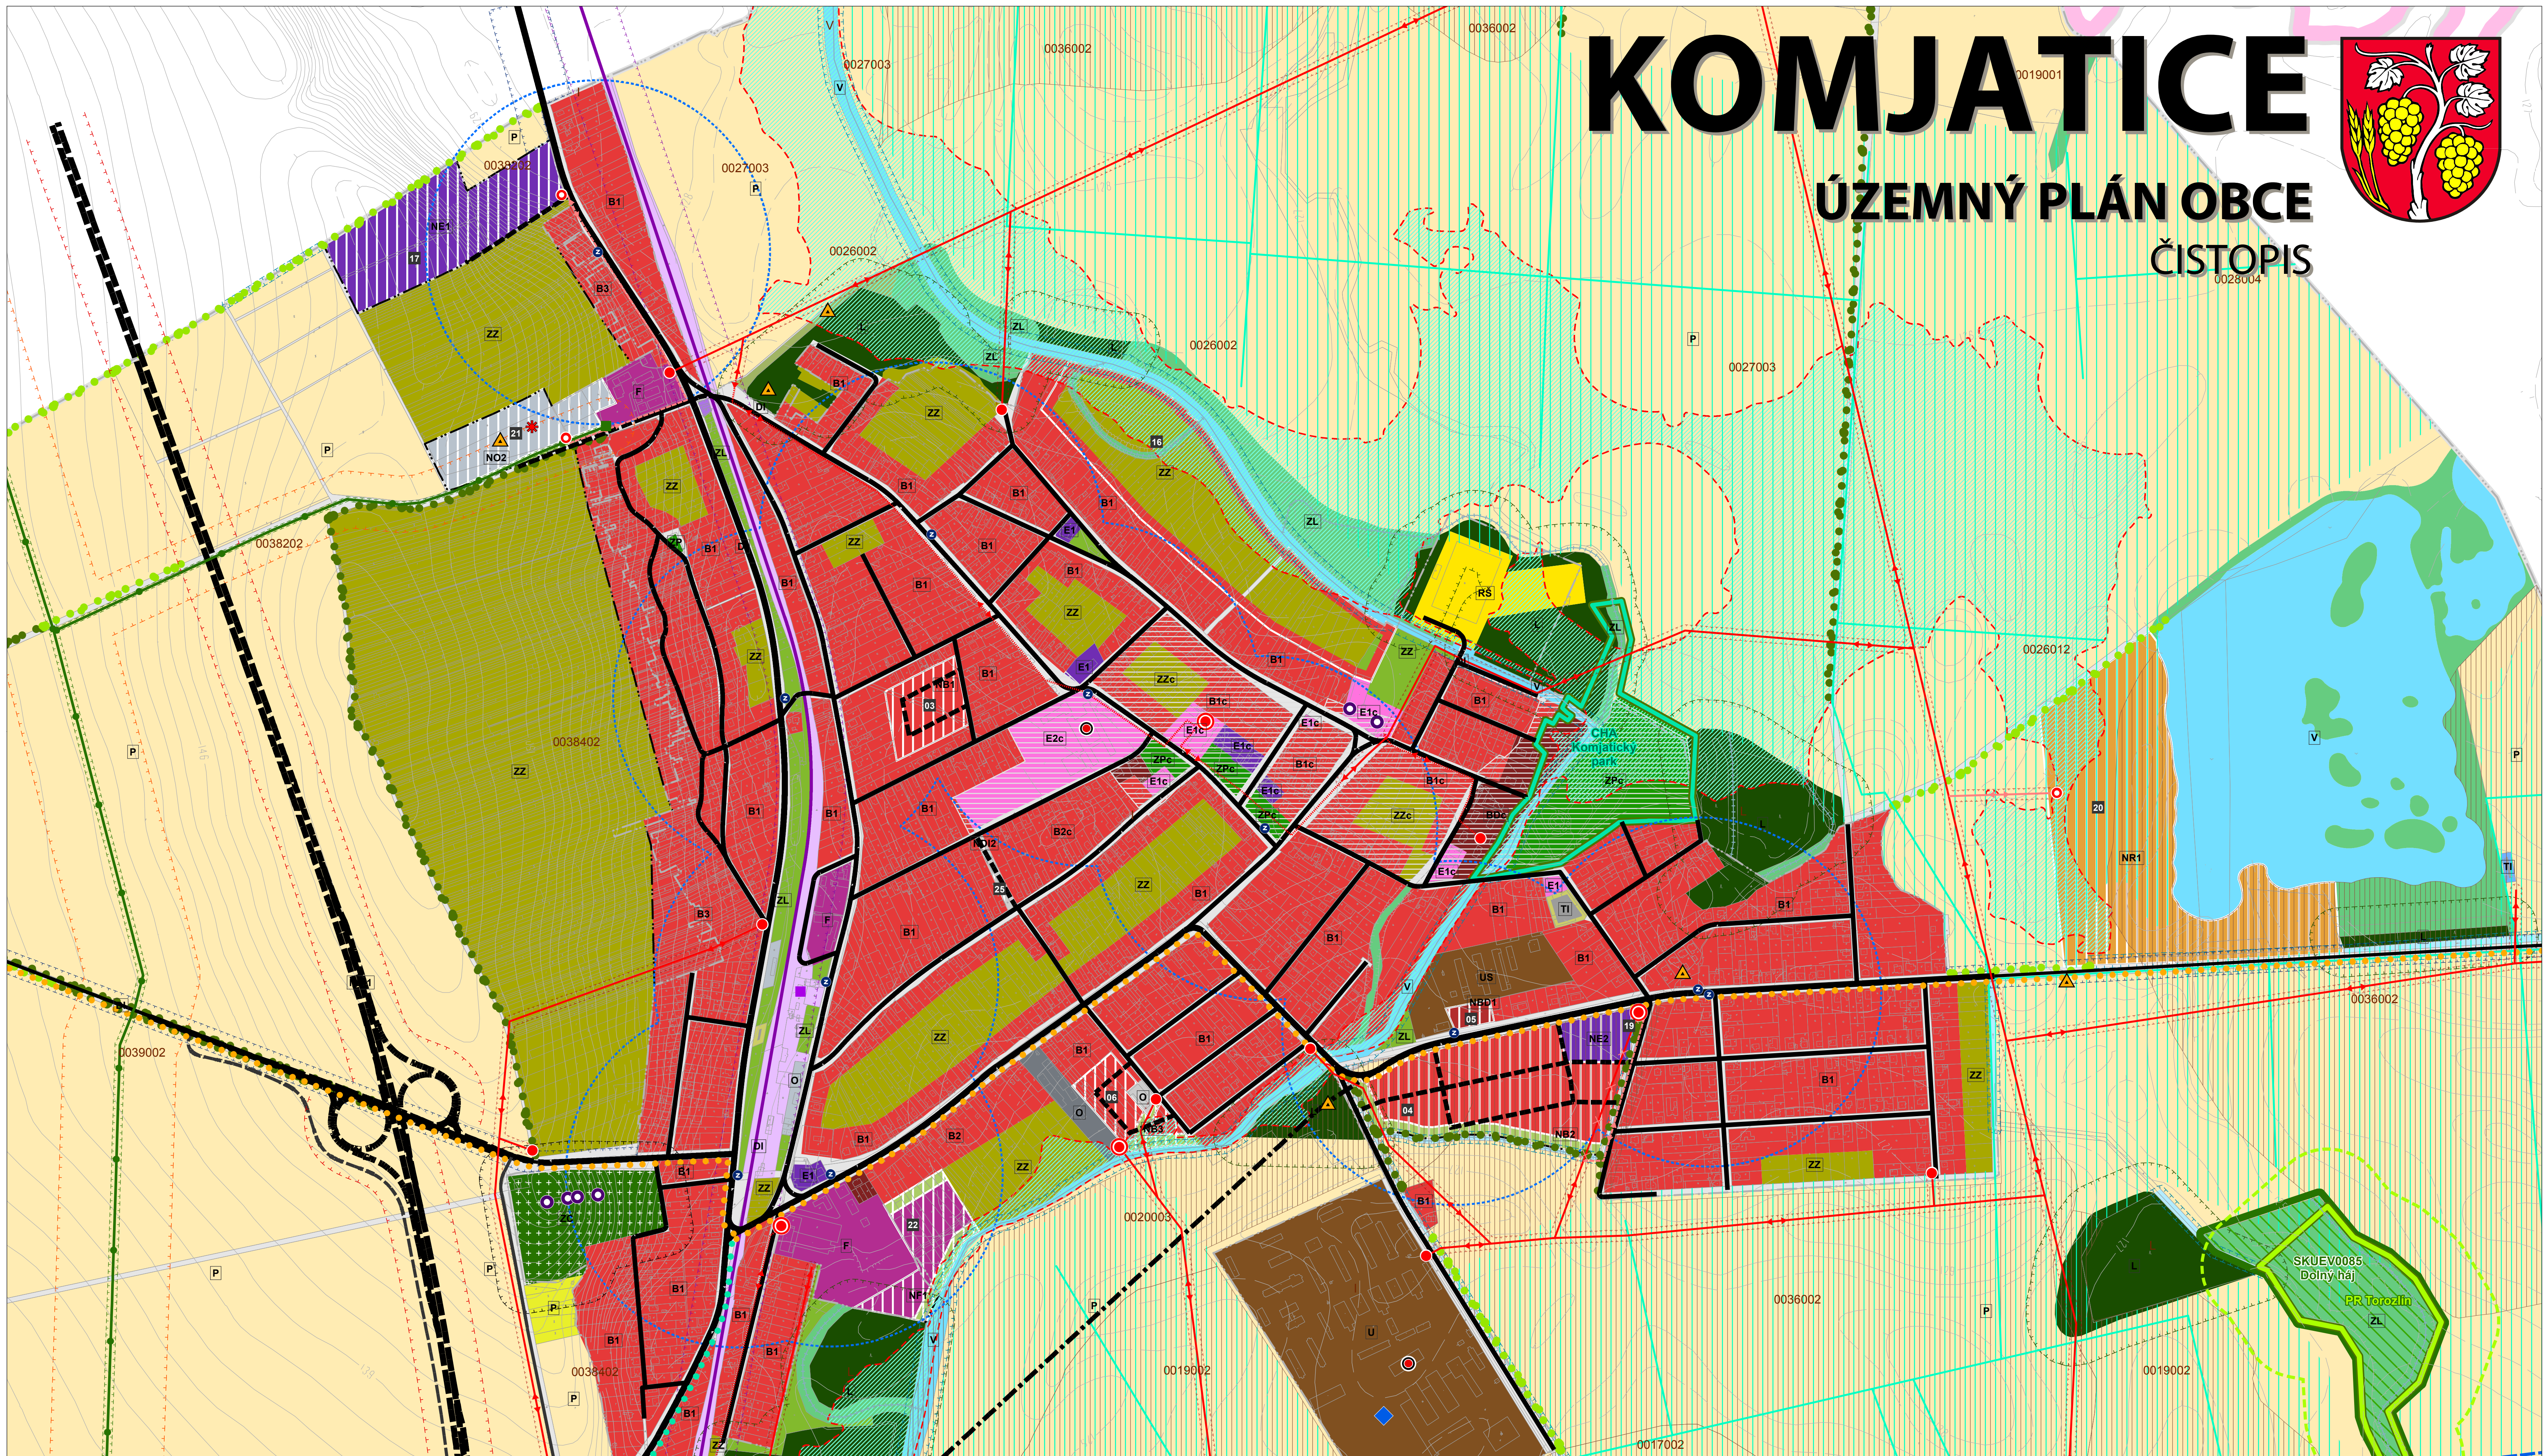


Zdroje údajov: Územné a správne usporiadanie © GKÚ, Ochrana prírody © ŠOP SR, Ochrana pamiatok © KPU Nitra, Nerastné suroviny, skládky a zosuvy © ŠGUDS

KOMPLEXNÝ VÝKRES PRIESTOROVÉHO USPORIADANIA A FUNKČNÉHO VYUŽÍVANIA ÚZEMIA

SPRACOVATEĽ
AŽ PROJEKT s.r.o.
Toplianska 28
821 07 Bratislava

OBSTARÁVATEĽ
OBEC KOMJATICE
Nádražná 97/344
941 06 Komjatice

12/2016

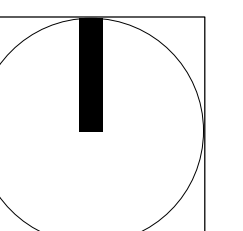

2

0 100 200 300 400 500

1 000 m

1:5000