


ÚZEMNÝ PLÁN OBCE PUCOV M = 1 : 10 000

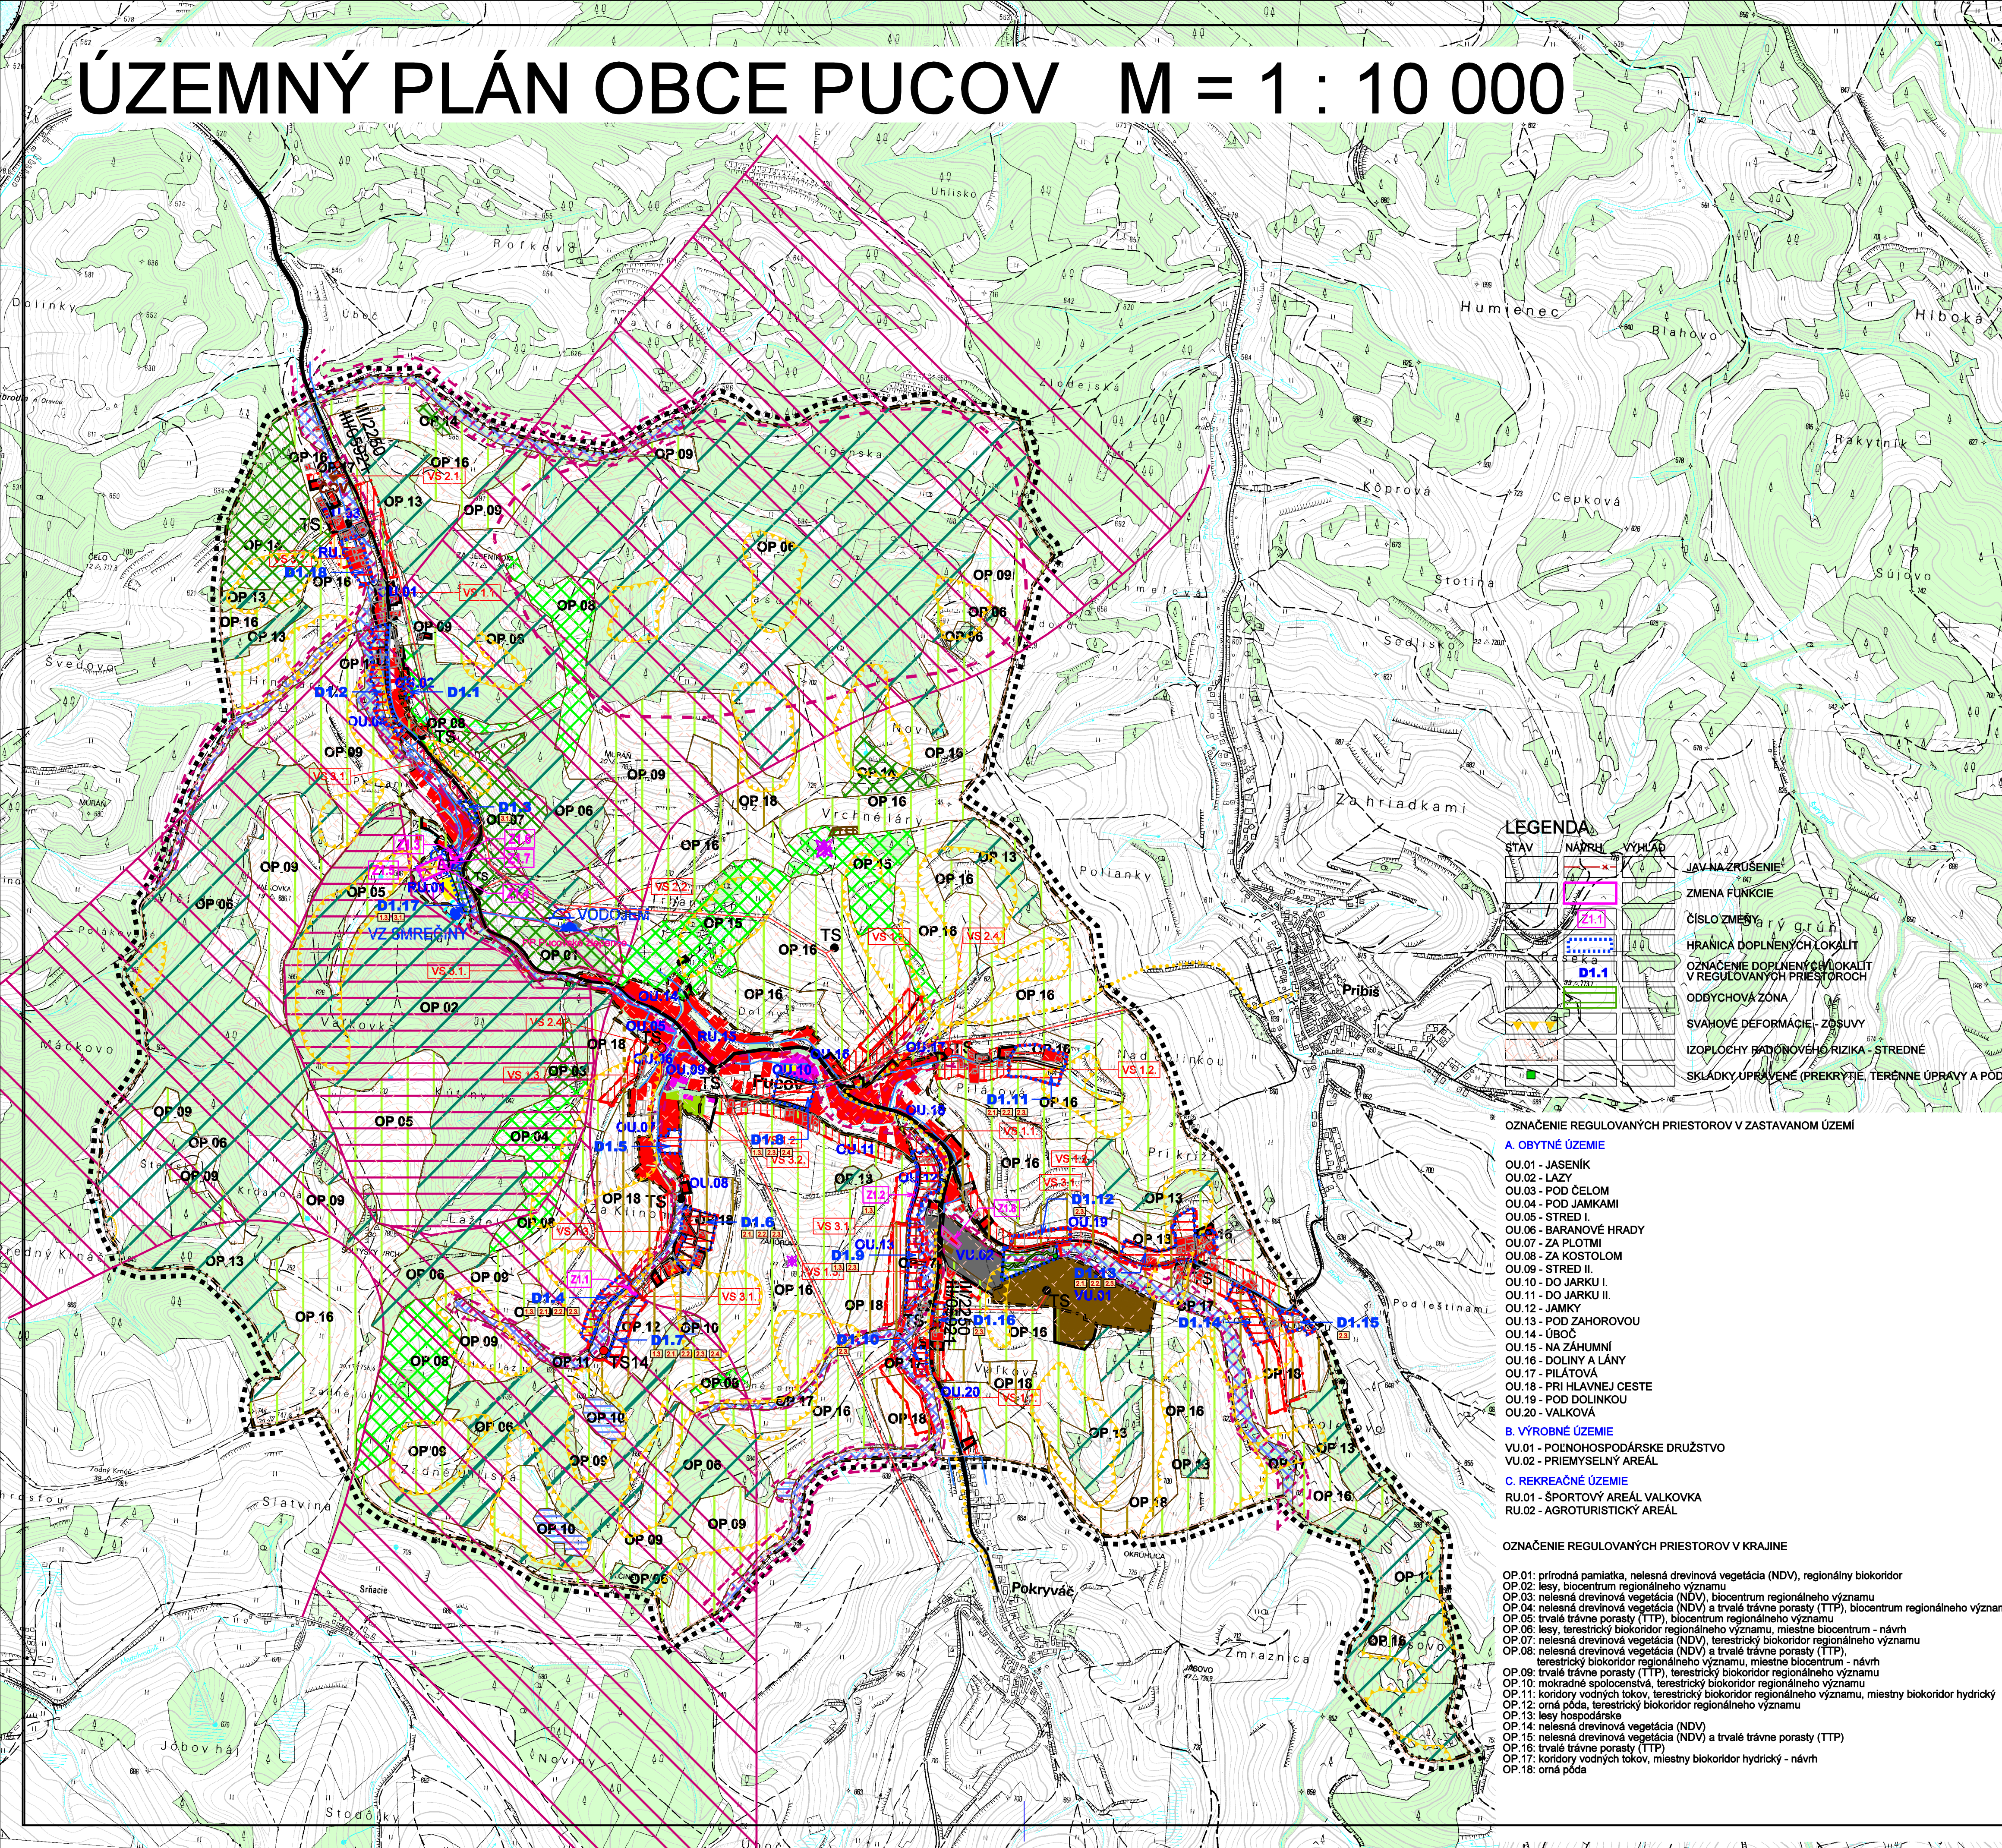

LEGENDA

VYMEDZUJÚCE JAVY

STAV NÁVRH VÝHĽAD

FUNKČNÉ REGULATÍVY
