ÚZEMNÝ PLÁN OBCE PUCOV

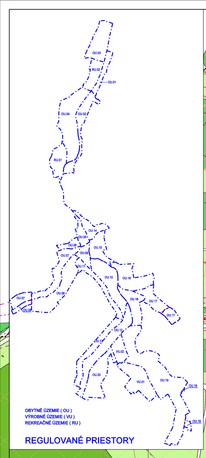

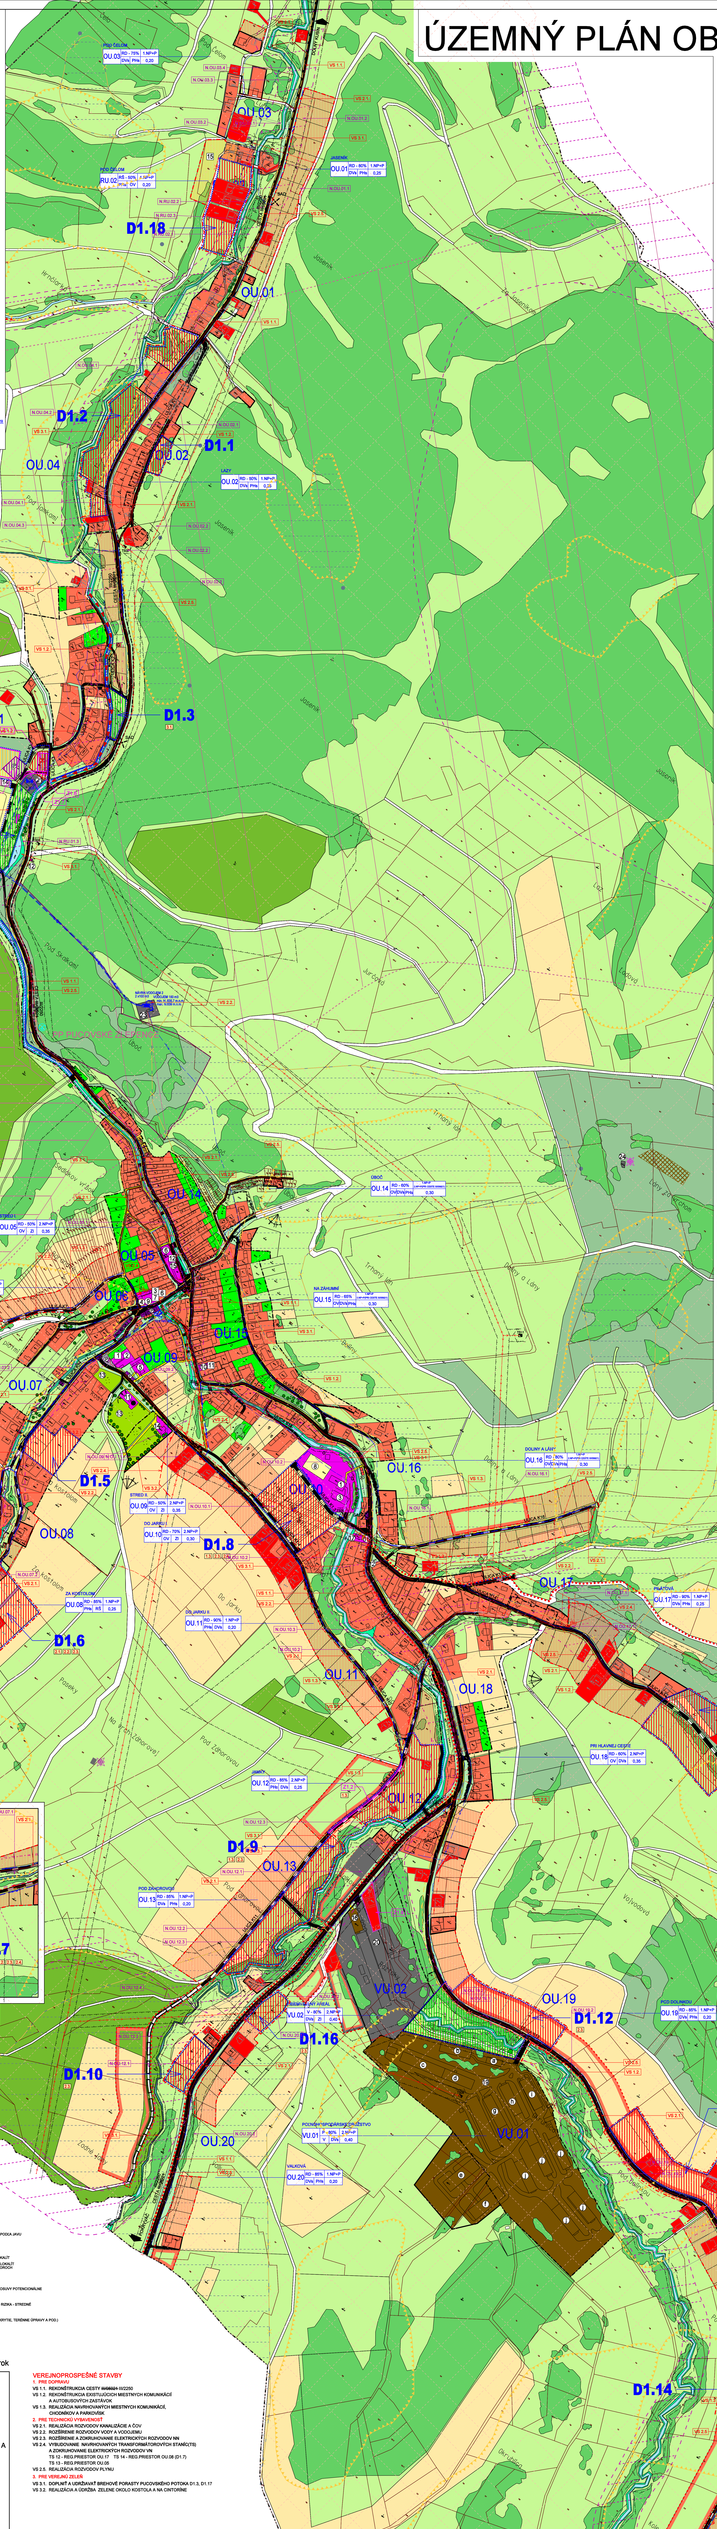

LEGENDA

1. VYMEDZUJÚCE JAVY

STAV	NÁVRH	OPIS
		HRANICA KATASTRÁLNEHO ÚZEMIA OBCE
		HRANICA ZASTAVANÉHO ÚZEMIA OBCE K 1.1.1990
		HRANICA SKUTOČNE ZASTAVANÉHO ÚZEMIA OBCE
		OCHRANNÉ PÁSMO (TÝKA SVI, TS 10m, VTL PLYNOVODU 100m, VTL PLYNOVODU, LES-50m)
		HRANICE REGULOVANÝCH PRIESTOROV
	OU 01	OZNAČENIE REGULOVANÝCH PRIESTOROV
	Línia K1.1	OZNAČENIE ULICE
		VZDUŠNÉ VEDENIE ELEKTRICKEJ ENERGIE VN (22kV)
		VZDUŠNÉ VEDENIE ELEKTRICKEJ ENERGIE VN ZRUŠIŤ
		KÁBLOVÉ VEDENIE ELEKTRICKEJ ENERGIE VN
TS	TS	TRANSFORMÁTOROVÉ STANICE
		VODOJEM
		VODNÝ ZDROJ
ČS	ČS	ČERPACIA STANICA
		OCHRANNÉ PÁSMO VODNÉHO ZDROJA I.STUPŇA
		PRÍVODNÉ VODOVODNÉ POTRUBIE
		VODOVODNÉ POTRUBIE DN VOJ - VÝTLAK
		VODNÉ PLOCHY

2. LEGISLATÍVNE REGULATÍVY

		HRANICE PARCIEL KN - C

3. FUNKČNÉ REGULATÍVY

		PLOCHY S PREVAHOU BÝVANIA V NEKRÚPOCKÁ,ZÁKLADNÝCH RODINNÝCH DOMOCH
		PLOCHY S PREVAHOU OBČIANSKEJ VYBAVENOSTI
		PLOCHY S PREVAHOU REKREÁCIE A CR
		PLOCHY S PREVAHOU ŠPORTU A TELOVÝCHOVY
		PLOCHY ÚKITOVÍNOV
		PLOCHY VÝROBY,SKLADOV,ZARIADENÍ TECHNICKEJ VYBAVENOSTI
		PLOCHY POLNOHOSPODÁRSKEJ VÝROBY
		POLNE HNOJISKO
		ORNÁ PÔDA
		TRVALÉ TRÁVNE PORASTY
		ZÁHRADY
		PLOCHY VEREJNE DOSTUPNEJ ZELENE
		NEPOLNOHOSPODÁRSKA PÔDA
		PLOCHY LÚSKOV
		MOKRIADE A PODMÁČANÉ PLOCHY
		ZOSUVNÉ ÚZEMIE
		ZOSUVNÉ BODY
		SOLITÉRY ZELENE
		línia VÝŠKU ZELENE
		SKUPINY VEGETÁCIE (BREHOVÝ PORAST, NELÚSKA GREENOVÁ VEGETÁCIA)
		PLOCHY VEREJNÝCH PRIESTOROV S PRIORITOU AUTOMOBILOVÉHO POHYBU
		PODIE CESTY
		PLOCHY VEREJNÝCH PRIESTOROV S PRIORITOU PÉŠEHO POHYBU
		PARKOVISKO
		VÝHYBKA
		CYKLOTRASA
		MOST
		ZASTÁVKA SAO
		BOŽIA MUKA
		VYSIELAČ - TELEKOM, ORANGE (LANY ZA VRCHOM)
		PRAMEŇ MINERÁLNEJ VODY
80 20		ZBER TRIEDENÉHO ODPADU

PRIESTOROVÉ REGULATÍVY

	KÓD REGULOVANÉHO PRIESTORU
	HLAVNÁ FUNKCIA + % ZASTÚPENIE
	POZLADNOSŤ
	KOEFICIENT ZASTAVNOSTI
	DOPLNKOVÁ FUNKCIA
	OZNAČENIE REGULOVANÉHO PRIESTORU

RU01	R1 - 80%	2.NP+P
	OV	Z 0,60

ZÓNNAM HLAVNÝCH FUNKCIÍ

RD - BÝVANIE V RODINNÝCH DOMOCH
OV - OBČIANSKA VYBAVENOSŤ,ZAHRNÚVAJÚCA MALOOBCHODU A SLUŽIEB BEZ VÝVLAV NA OKOLÍ
RE - REKREÁCIA,ZAHRNÚVAJÚCA ŠPORT REKREÁCIEŽIŤ
DNA - VÝROBA A SLUŽBY S OBMEDZENÝM VPLYVOM NA OKOLIE (PREVÁDZKARNE DROBNEJ REMESELNEJ VÝROBY A SLUŽIEB)
ZOV,ZS - ZELEŇ PRI RD (ZELEŇ VEREJNÁ, ZELEŇ OZDAĽNÁ)
PNa - POLNOHOSPODÁRSKE SAMOZÁSOBITEESTVO PRI BÝVANÍ (ZAHRÁDKA,DAJCHY VÝCHOV ZVLÁŠŤ)
P - POLNOHOSPODÁRSKA VÝROBA
V - VÝROBA A PREMYSEL

	PRIESTOROVÁ DOMINANTA
	VÝZNAMNÝ POHĽADOVÝ UHOL
	VÝZNAMNÁ KRAJINÁRSKEJ,MÁ PANORÁMA
	OZNAČENIE NEZASTAVITEĽNÝCH PLOCH

4. VODNE HOSPODÁRSTVO

		ROZVÁDZACIE VODOVODNÉ POTRUBIE
		VODOVODNÉ PRÍPOJKY
		ÚPRAVA POTOKA
		KANALIZAČNÝ ZBERAČ
		ČOV
		VÝUSTNÝ OBJEKT

5. ENERGETIKA

		VZDUŠNÉ VEDENIE ELEKTRICKEJ ENERGIE NN
		KÁBLOVÉ VEDENIE ELEKTRICKEJ ENERGIE NN
		ČASTOVÉ RODOVÝ
		STL PLYNOVOD

6. OCHRANA PRÍRODY

		PRÍRODNÁ PAMÄTKA - PUCOVSKÉ ZLEŇCE (4.st.ochrany)
		REGIONÁLNE BIOCENTRUM - POD VALKOVOU
		REGIONÁLNE BIOKORIDOR - TERESTRICKÝ
		MIESTNY BIOKORIDOR - POTOK BUCOV RAMBA - RIEKA DRAVA A JEJ PRÍTOKY
		MIESTNE BIOCENTRUM - JASENÍK

7.VEREJNOPROSPEŠNÉ STAVBY

	VS 1	OZNAČENIE VEREJNOPROSPEŠÉHO STAVEBB

LEGENDA OBJEKTOV

OBČIANSKA VYBAVENOSŤ

1. SOCIÁLNA INFRAŠTRUKTÚRA

A - ŠKOLSTVO A VÝCHOVA
1/ - ZÁKLADNÁ ŠKOLA - OU 10
- ŠKOLSKÝ JEDÁLEŇ - OU 10
2/ - ŠKOLA PRI FARSKOM ÚRADE - OU 09
3/ - MATERSKÁ ŠKOLA - OU 10

B - ZDRAVOTNÍCTVO A SOCIÁLNE SLUŽBY
1/ - DOM OPATROVATEĽSKEJ SLUŽBY - OU 09
2/ - SÚROMNÁ AMBULANCIA - OU 09, OU 10

C - SPRÁVA A RIADENIE
4/ - OBECNÝ ÚRAD - OU 05
- MATRIČNÝ ÚRAD - OU 05
5/ - RÍMSKOKATOLÍCKY FARSKÝ ÚRAD - OU 09
3/ - POŠTA - OU 05

D - OCHRANA PRED POŽIAROM
6/ - POŽIARNA ZBROJNICA - OU 05

E - OSVETA
7/ - VEREJNÁ KNIŽNICA - OU 05

2. KOMERČNÁ OBČIANSKA VYBAVENOSŤ

F - TELOVÝCHOVA A ŠPORT
7/ - OTVORENÁ LADOVÁ PLOCHA - RU 01
8/ - TELOCVIČŇA PRI ZÁKLADNEJ ŠKOLE - OU 10
- TELOCVIČŇA PRI ZÁKLADNEJ ŠKOLE - OU 10
- DETSKÉ IHRISKO PRI MŠ - OU 10
- FUTBALOVÉ IHRISKO - RU 01

G - KULTÚRNE ZARIADENIE
8/ - KULTÚRNY DOM - OU 05
9/ - RÍMSKOKATOLÍCKY KOSTOL - OU 11
10/ - KAPLNKA - OU 02, OU 06, OU 18
11/ - AMFITEATER - RU 01

H - SLUŽBY
12/ - SAKSOFÓN SR - OU 11
13/ - OKRUŽNÁ - OU 12
14/ - BANKA (POBOČKA) - OU 05
15/ - POLÍCIA - OU 05
16/ - SERVISNÝ ZBER - OU 02, OU 05, OU 10
17/ - ŠÁTNE, FITNES - RU 01
18/ - OPRAVY DROB.SPOTREB. VECÍ - OU 08, OU 10

I - MALOOBCHOD
19/ - POTRAVINY - OU 05
20/ - ROZLOČNÝ TOVAR - OU 10
21/ - ROZLOČNÝ TOVAR - OU 10

J - VEREJNÉ UBYTOVANIE
22/ - PENZÓN - OU 08
23/ - UBYTOVANIE V SÚKROMÍ - CELÁ OBEC
24/ - AGROTURISTICKÝ AREÁL - RU 02

K - VEREJNÉ STRAVOVANIE
25/ - HOSTINEC - OU 10
26/ - PENZÓN - OU 08
27/ - BUFET - RU 01

VÝROBA A TECHNICKÁ VYBAVENOSŤ

28/ - ADMINISTRATÍVNA BUDOVA DRUŽSTVA - VU 02
29/ - POĽNOHOSPODÁRSKE POĽNOHOZ DRUŽSTVO - VU 01
a/ - KANCELÁRIA, ŠATNE
b/ - SKLAD
c/ - SKLAD
d/ - GUÁRŇŇ
e/ - SENÓR
f/ - SENÓR
g/ - MAŠŤAL
h/ - MAŠŤAL
i/ - MAŠŤAL
j/ - NEVYUŽITÉ BUDOVY
30/ - h. SKAL SUPERA - VU 02
31/ - ČERPACIA STANICA - RU 01
32/ - VODNÝ ZDROJ SMREČINY - RU 01
33/ - VODOJEM
34/ - TELEVÍZNY VYSIELAČ

LEGENDA

		JAV NA ZRUŠENIE - FARBY PODĽA JAVU
		ZMENA FUNKCIE
		ČÍSLO ZMENY
		HRANICA DOPLNENÝCH LOKALÍT
		ÚZEMIE SO ZVÝŠENOU LEGISLATÍVNOU OCHRANOU PRÍRODY
		ÚDEYOVÁ ZÓNA
		KORIDOR SEZ
		RIANOVÉ DEFORMÁCIE - ZOSUVY POTENCIONÁLNE
		REGULOVANÝ POTOK
		ZOPLICOVÝ RAŠOVNÍKOV RIEKA - STRÉMÉ
		VYSIELAČ - T MOBILE
		MILÁNY UPRAVENÉ (PRIEKOPY,TIE, TERÉNNE OPRAVY A POD.)

Architektonický ateliér Gam ,Nám.A.Hlinku 27, Ružomberok

NÁZOV DOKUMENTÁCIE:	ÚZEMNÝ PLÁN OBCE PUCOV ZMENY A DOPLNKY č.1
NÁZOV VÝKRESU:	KOMPLEXNÝ VÝKRES PRIESTOROVÉHO USPORIADANIA A FUNKČNÉHO VYUŽITIA ZASTAVANÉHO ÚZEMIA A VEREJNOPROSPEŠNÉ STAVBY
OBJEDNÁVATEĽ DOKUMENTÁCIE:	OBEC - PUCOV
AUTORI REŠENIA:	ING.ARCH. DÁVID GOC, AUTORIZOVANÝ ARCHITEKT ING.PETER GAŽÍK, ING.ANTON GALAS, ING.ANTON TURAN, ING. VLADIMÍR OTTO, ING.IVANA HORVÁTOVÁ, ZUZANA TAKÁČOVÁ
ČÍSLO ZÁKAZKY:	19005 - 20
DÁTUM:	AUGUST 2019
MIERKA VÝKRESU:	1 : 2 000
ČÍSLO VÝKRESU:	3

VEREJNOPROSPEŠNÉ STAVBY

1. PRE DOPRAVU
VS 1.1. REKONŠTRUKCIA CESTY **IIIO/01** IV/2250
VS 1.2. REALIZÁCIA ODSTAVNÝCH MIESTNYCH KOMUNIKÁCIÍ - AUTOBUSOVÝCH ZASTÁVOK
VS 1.3. REALIZÁCIA NAPRIEČNÝCH MIESTNYCH KOMUNIKÁCIÍ, CHODNÍKOV A PARKOVÍSK

2. PRE TECHNICKÚ VYBAVENOSŤ
VS 2.1. REALIZÁCIA ROZVODOV KANALIZÁCIE A ČOV
VS 2.2. ROZŠÍRENIE ROZVODOV VODY A VODOJEMU
VS 2.3. ROZŠÍRENIE A ZDOKRUHOVANIE ELEKTRICKÝCH ROZVODOV NN
VS 2.4. VYBUDOVANIE NAVRHOVANÝCH TRANSFORMÁTOROVÝCH STANÍCIÍ(8) A ZDOKRUHOVANIE ELEKTRICKÝCH ROZVODOV VN
TS 8 - REKONŠTRUKCIA TS 8 - OU 05
TS 13 - REZERVÁ PRIESTOR OU 08
VS 2.5. REALIZÁCIA ROZVODOV PLYNU

3. PRE VEREJNÚ ZEĽEŇ
VS 3.1. DOPLNIŤ A UDRŽIAVAŤ BREHOVÉ PORASTY PUCOVSKÉHO POTOKA D1.3, D1.17
VS 3.2. REALIZÁCIA A ÚDRŽBA ZELENE OKOLO KOSTOLA A NA CINTORÍNE