ÚZEMNÝ PLÁN OBCE PUCOV

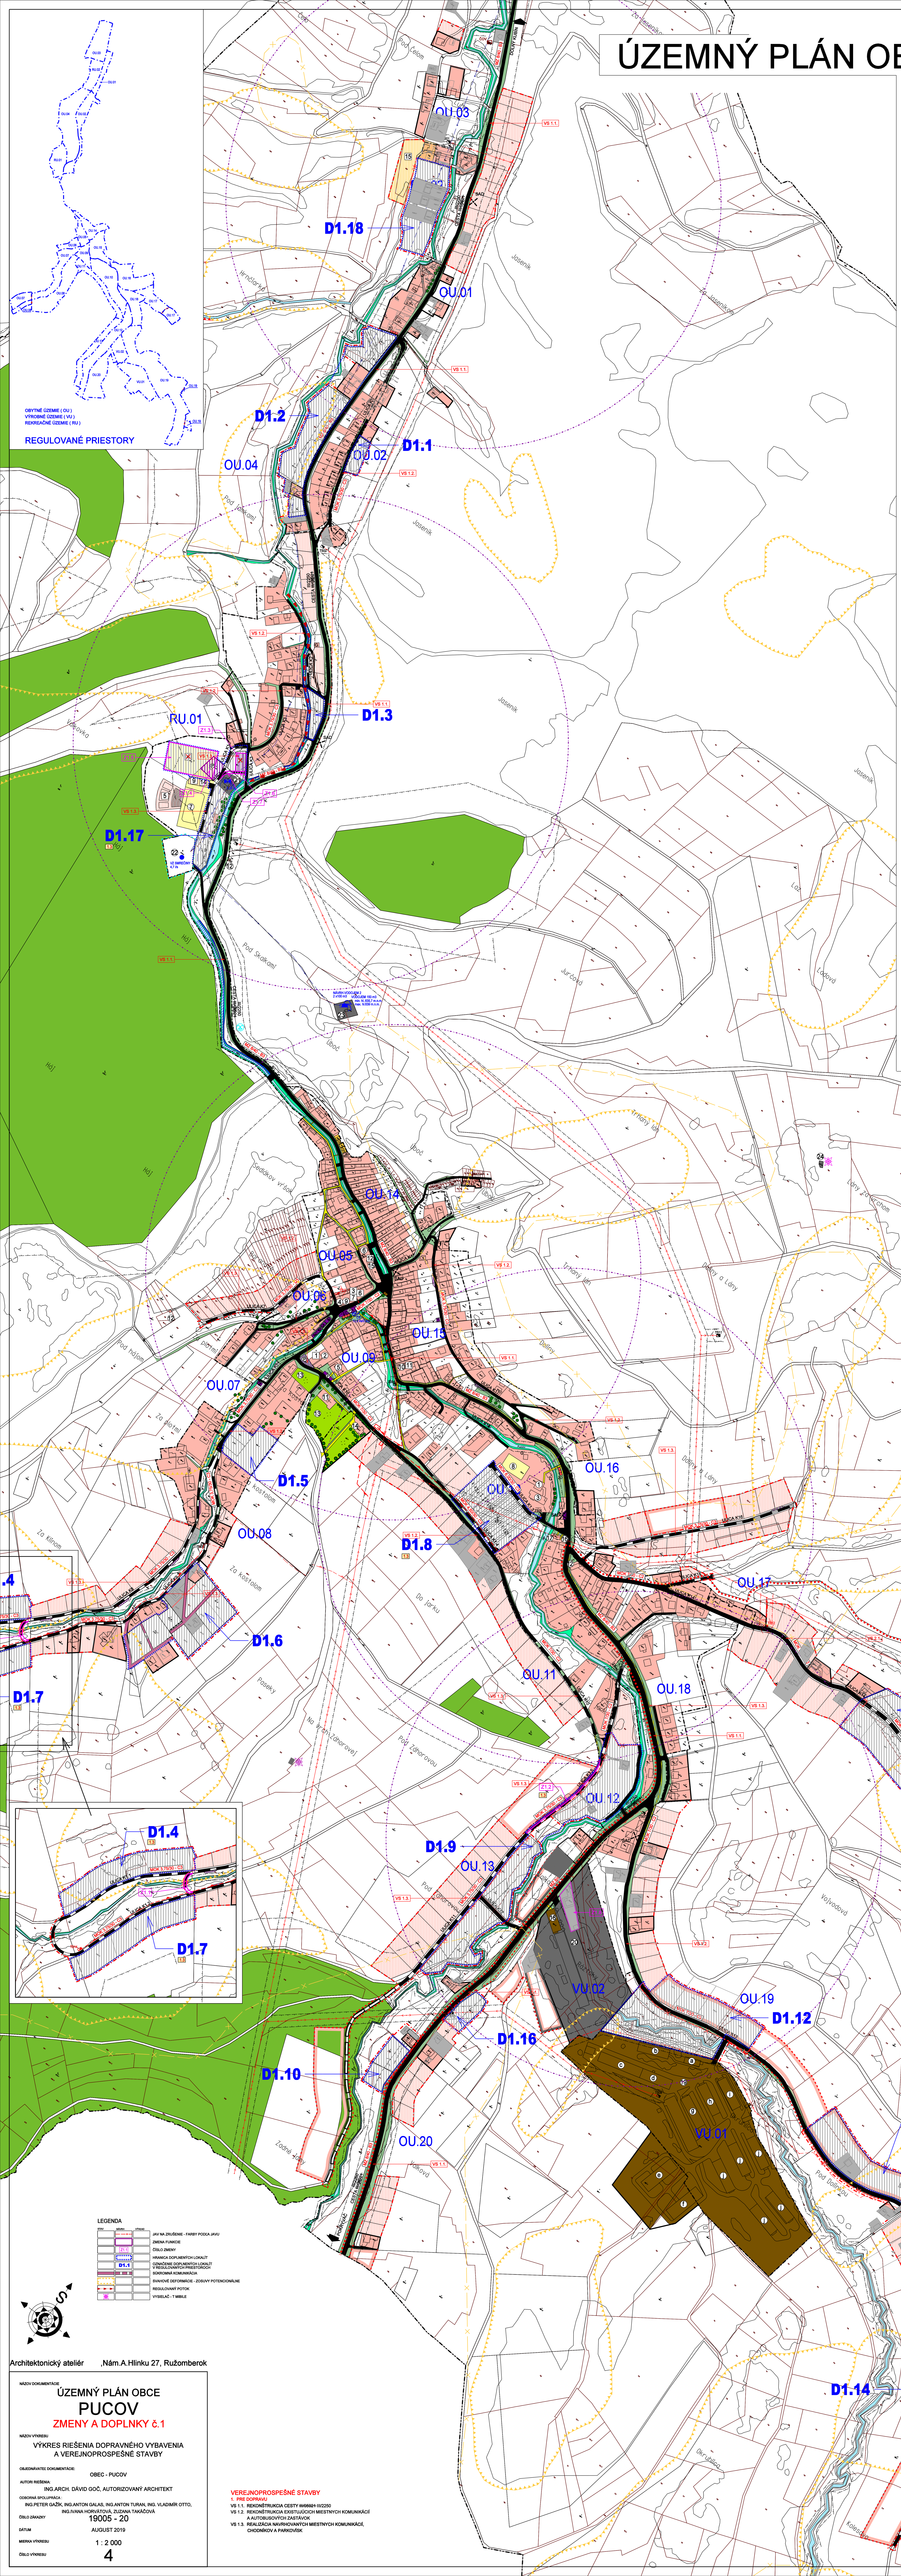

LEGENDA

1.VYMEDZUJÚCE JAVY

1:1000	1:2880	HRANICA KATASTRÁLNEHO ÚZEMIA OBCE
1:1000	1:2880	HRANICA ZASTAVANÉHO ÚZEMIA OBCE K 1.1.1990
1:1000	1:2880	HRANICA SKUTOČNE ZASTAVANÉHO ÚZEMIA OBCE
1:1000	1:2880	OCHRANNÉ PÁSMA(VN 220kV 10m, TS-10m, CESTA M3A-10SB-20m,POTOK PUCOV -20LEB-50m)
		HRANICE REGULOVANÝCH PRIESTOROV
	OU 01	OZNAČENIE REGULOVANÝCH PRIESTOROV
	Ulica K1.1	OZNAČENIE ULÍC
		VZDUŠNÉ VEDENIE ELEKTRICKEJ ENERGIE VN (22kV)
		VZDUŠNÉ VEDENIE ELEKTRICKEJ ENERGIE VN ZRUŠIŤ
		KÁBLOVÉ VEDENIE ELEKTRICKEJ ENERGIE VN
TS		TRANSFORMÁTOROVÉ STANICE
		VODOJEM
		VODNÝ ZDROJ
ČS	ČS	ČERPACIA STANICA
		OCHRANNÉ PÁSMO VODNÉHO ZDROJA I.STUPŇA
		PRÍVODNÉ VODOVODNÉ POTRUBIE
		VODOVODNÉ POTRUBIE DO VSJ - VÝTLAK
	ČOV	ČOV
		VODNÉ PLOCHY

2.LEGISLATÍVNE REGULATÍVY

		HRANICE PARCIEL KN - C

3.FUNKČNÉ REGULATÍVY

		PLOCHY ZASTAVANÉHO ÚZEMIA
		PLOCHY S PREVAHOU REKREÁCIE A CR
		PLOCHY S PREVAHOU ŠPORTU A TELOVÝCHOVY
		PLOCHY CINTORÍNOV
		PLOCHY VÝROBY,SKLADOV,ZARIADENÍ TECHNICKEJ VYBAVENOSTI
		PLOCHY POĽNOHOSPODÁRSKEJ VÝROBY
		PLOCHY VEREJNE DOSTUPNEJ ZELENE
		PLOCHY LÍSOV
		SOLITÉRY ZELENE
		SKUPINY VEGETÁCIE (BRIDNOVÝ PORAST, ZELENÁ PLOCHA,VEREJNÁ VEGETÁCIA)
		BOŽIA MUKA
		VYSILAČ - TELEKOM, ORANGE (LANY ZA VRCHOM)
		PRAMEŇ MINERÁLNEJ VODY
		ZBER TRIEDENÉHO ODPADU

4.DOPRAVA

		CESTA III. TRIEDY (M3SB0) ZBERNÁ KOMUNIKÁCIA B3 - MC 8,5/40
		OBSLUŽNÁ KOMUNIKÁCIA C2 - MOK 7/50
		OBSLUŽNÁ KOMUNIKÁCIA C3 - MOK 5,75/30 C3 - MOK 4,5/30,00
		PARKOVISKO
		VYHŇBKA
SAD		ZASTÁVKA SAD
		MOST
		PLOCHY VEREJNÝCH PRIESTOROV S PRIORITOU PEŠEHO POHYBU
		CYKLOTRASA
		POĽNE CESTY
		IZOCHRÓNY PEŠEJ DOSTUPNOSTI ZASTÁVOK SAD

5.VEREJNOPROSPEŠNÉ STAVBY

		OZNAČENIE VEREJNOPROSPEŠNÝCH STAVIEB

LEGENDA OBJEKTOV

OBČIANSKA VYBAVENOSŤ

1. SOCIÁLNA INFRAŠTRUKTÚRA

A - ŠKOLSTVO A VÝCHOVA

1.- ZÁKLADNÁ ŠKOLA - OU 10
- ŠKOLSKÁ JEDÁLEŇ - OU 10

2.- ŠKOLA PRI FARSKOM ÚRADE - OU 09

3.- MATERSKÁ ŠKOLA - OU 10

B - ZDRAVOTNÍCTVO A SOCIÁLNE ÚSTAVY

1.- DOM OPATROVATEŇSKEJ SLUŽBY - OU 09

2.- SÚKROMNÁ AMBULANCIA - OU 09, OU 10

C - SPRÁVA A RIADENIE

4.- OBECNÝ ÚRAD - OU 05
- MATRIČNÝ ÚRAD - OU 05

5.- RÍMSKO-KATOLÍCKY FARSKÝ ÚRAD - OU 09

6.- POŠTA - OU 05

D - OCHRANA PRED POŽIARMI

8.- POŽIARNA ZBROJNICA - OU 05

E - OBAETA

9.- VEREJNÁ KNIŽNICA - OU 05

2. KOMERČNÁ OBČIANSKA VYBAVENOSŤ

F - TELOVÝCHOVA A ŠPORT

7.- OTVORENÁ LADOVÁ PLOCHA - RU 01

8.- TELOCVIČŇA PRI ZŠ - OU 10
- VRISKO PRI ZÁKLADNEJ ŠKOLE - OU 10
- DETSKÉ GRIGSKO PRI MŠ - OU 10

9.- FUTBALOVÉ VRISKO—RU/P

G - KULTÚRNE ZARIADENIE

6.- KULTÚRNY DOM - OU 05

7.- RÍMSKO-KATOLÍCKY KOSTOL - OU 11

12.- KAPLNKA - OU 02, OU 06, OU 18

13.- AMFITEATER - RU 01

H - SLUŽBY

13.- CINTORÍN OU 08, OU 11

14.- DOM SMÚTKU - OU 11

15.- PREVÁDZKA ÚSTOVNÍKU - OU 05

2.- POLICIA - OU 05

4.- SERVIOVANÝ ZBERŇ - OU 02, OU 05, OU 10

5.- ŠATNE,FITNES - RU 01

10.- OPRAVY OBUV,BOTIEB, VECÍ - OU 08, OU 10

I - MALOOBCHOD

19.- POTRAVINY - OU 05

20.- ROZLIČNÝ TOVAR - OU 10

13.- ROZLIČNÝ TOVAR - OU 15

J - VEREJNÉ UBYTOVANIE

13.- HOTEL - OU 05

15.- UBYTOVANIE V SÚKROMÍ - CELÁ OBEC

16.- AGROTURISTICKÝ AREÁL - RU 02

K - VEREJNÉ STRAVOVANIE

1.- REŠTAURÁCIA - OU 05

13.- PONDOK - OU 05

14.- BUFET - RU 01

VÝROBA A TECHNICKÁ VYBAVENOSŤ

18 - ADMINISTRATÍVNA BUDOVA DRUŽSTVA - VU 01

19 - POĽNOHOSPODÁRSKE PODNIKOVÉ DRUŽSTVO - VU 01
- a - KANCELÁRIA, ŠATNE
- b - SKLAD
- c - SKLAD
- d - DUÁREŇ
- e - SENNÍK
- f - SENNÍK
- g - MAJSTRI
- h - MAŠTAľ
- i - MAŠTAľ
- j - NEVYUŽITÉ BUDOVY

20 - b- SEAL-SUPERA - VU 02

21 - ČERPACIA STANICA - RU 01

22 - VODNÝ ZDROJ SMREČANY - RU 01

23 - VODOJAM

24 - TELEVÍZNY VYSIELAČ

LEGENDA

		JAV NA ZRUŠENIE - FARBY PODĽA JAVU
		ZMENA FUNKCIE
		ČÍSLO ZMENY
		HRANICA DOPLNENÝCH LOKALÍT
		TÚNELOVÉ ÚSEKY,MIMO LOKALÍT
		HRANICA ZASTAVANÉHO ÚZEMIA
		KOMUNIKÁCIA
		SUMNIVÉ ZMYTOMNÍCH - JEMNÝCH POTENCIÓNALNE
		REGULOVANÝ POTOK
		VYSIELAČ - T-MOBILE

Architektonický ateliér ,Nám.A.Hlinku 27, Ružomberok

NÁZOV DOKUMENTACE:
ÚZEMNÝ PLÁN OBCE
PUCOV
ZMENY A DOPLNKY č.1

NÁZOV VÝKRESU:
VÝKRES RIEŠENIA DOPRAVNÉHO VYBAVENIA A VEREJNOPROSPEŠNÉ STAVBY

OBJEDNÁVATEĽ DOKUMENTÁCIE: OBEC - PUCOV

AUTORI RIEŠENIA: ING.ARCH. DÁVID GOC, AUTORIZOVANÝ ARCHITEKT

ODBORNÁ SPOLUPRÁCA: ING.PETER GAĎIK, ING.ANTON GALAS, ING.ANTON TURAN, ING. VLADIMÍR OTTO, ING.IVANA HORSKÁ,DUŠANA TAKÁČOVÁ

ČÍSLO ZÁKAZKY: 19005 - 20

DÁTUM: AUGUST 2019

MIERKA VÝKRESU: 1 : 2 000

ČÍSLO VÝKRESU: 4

VEREJNOPROSPEŠNÉ STAVBY
V. ZNE DOPRAVA
VS 1.1. REKONŠTRUKCIA CESTY III/01855 MS/200
VS 1.2. REKONŠTRUKCIA EXISTUJÚCICH MIESTNYCH KOMUNIKÁCIÍ A AUTOBUSOVÝCH ZASTÁVOK
VS 1.3. REALIZÁCIA NAVRHOVANÝCH MIESTNYCH KOMUNIKÁCIÍ, CHODNÍKOV A PARKOVÍSK