ÚZEMNÝ PLÁN OBCE

Z B E H Y

KONCEPT

DOPRAVNÉ VYBAVENIE

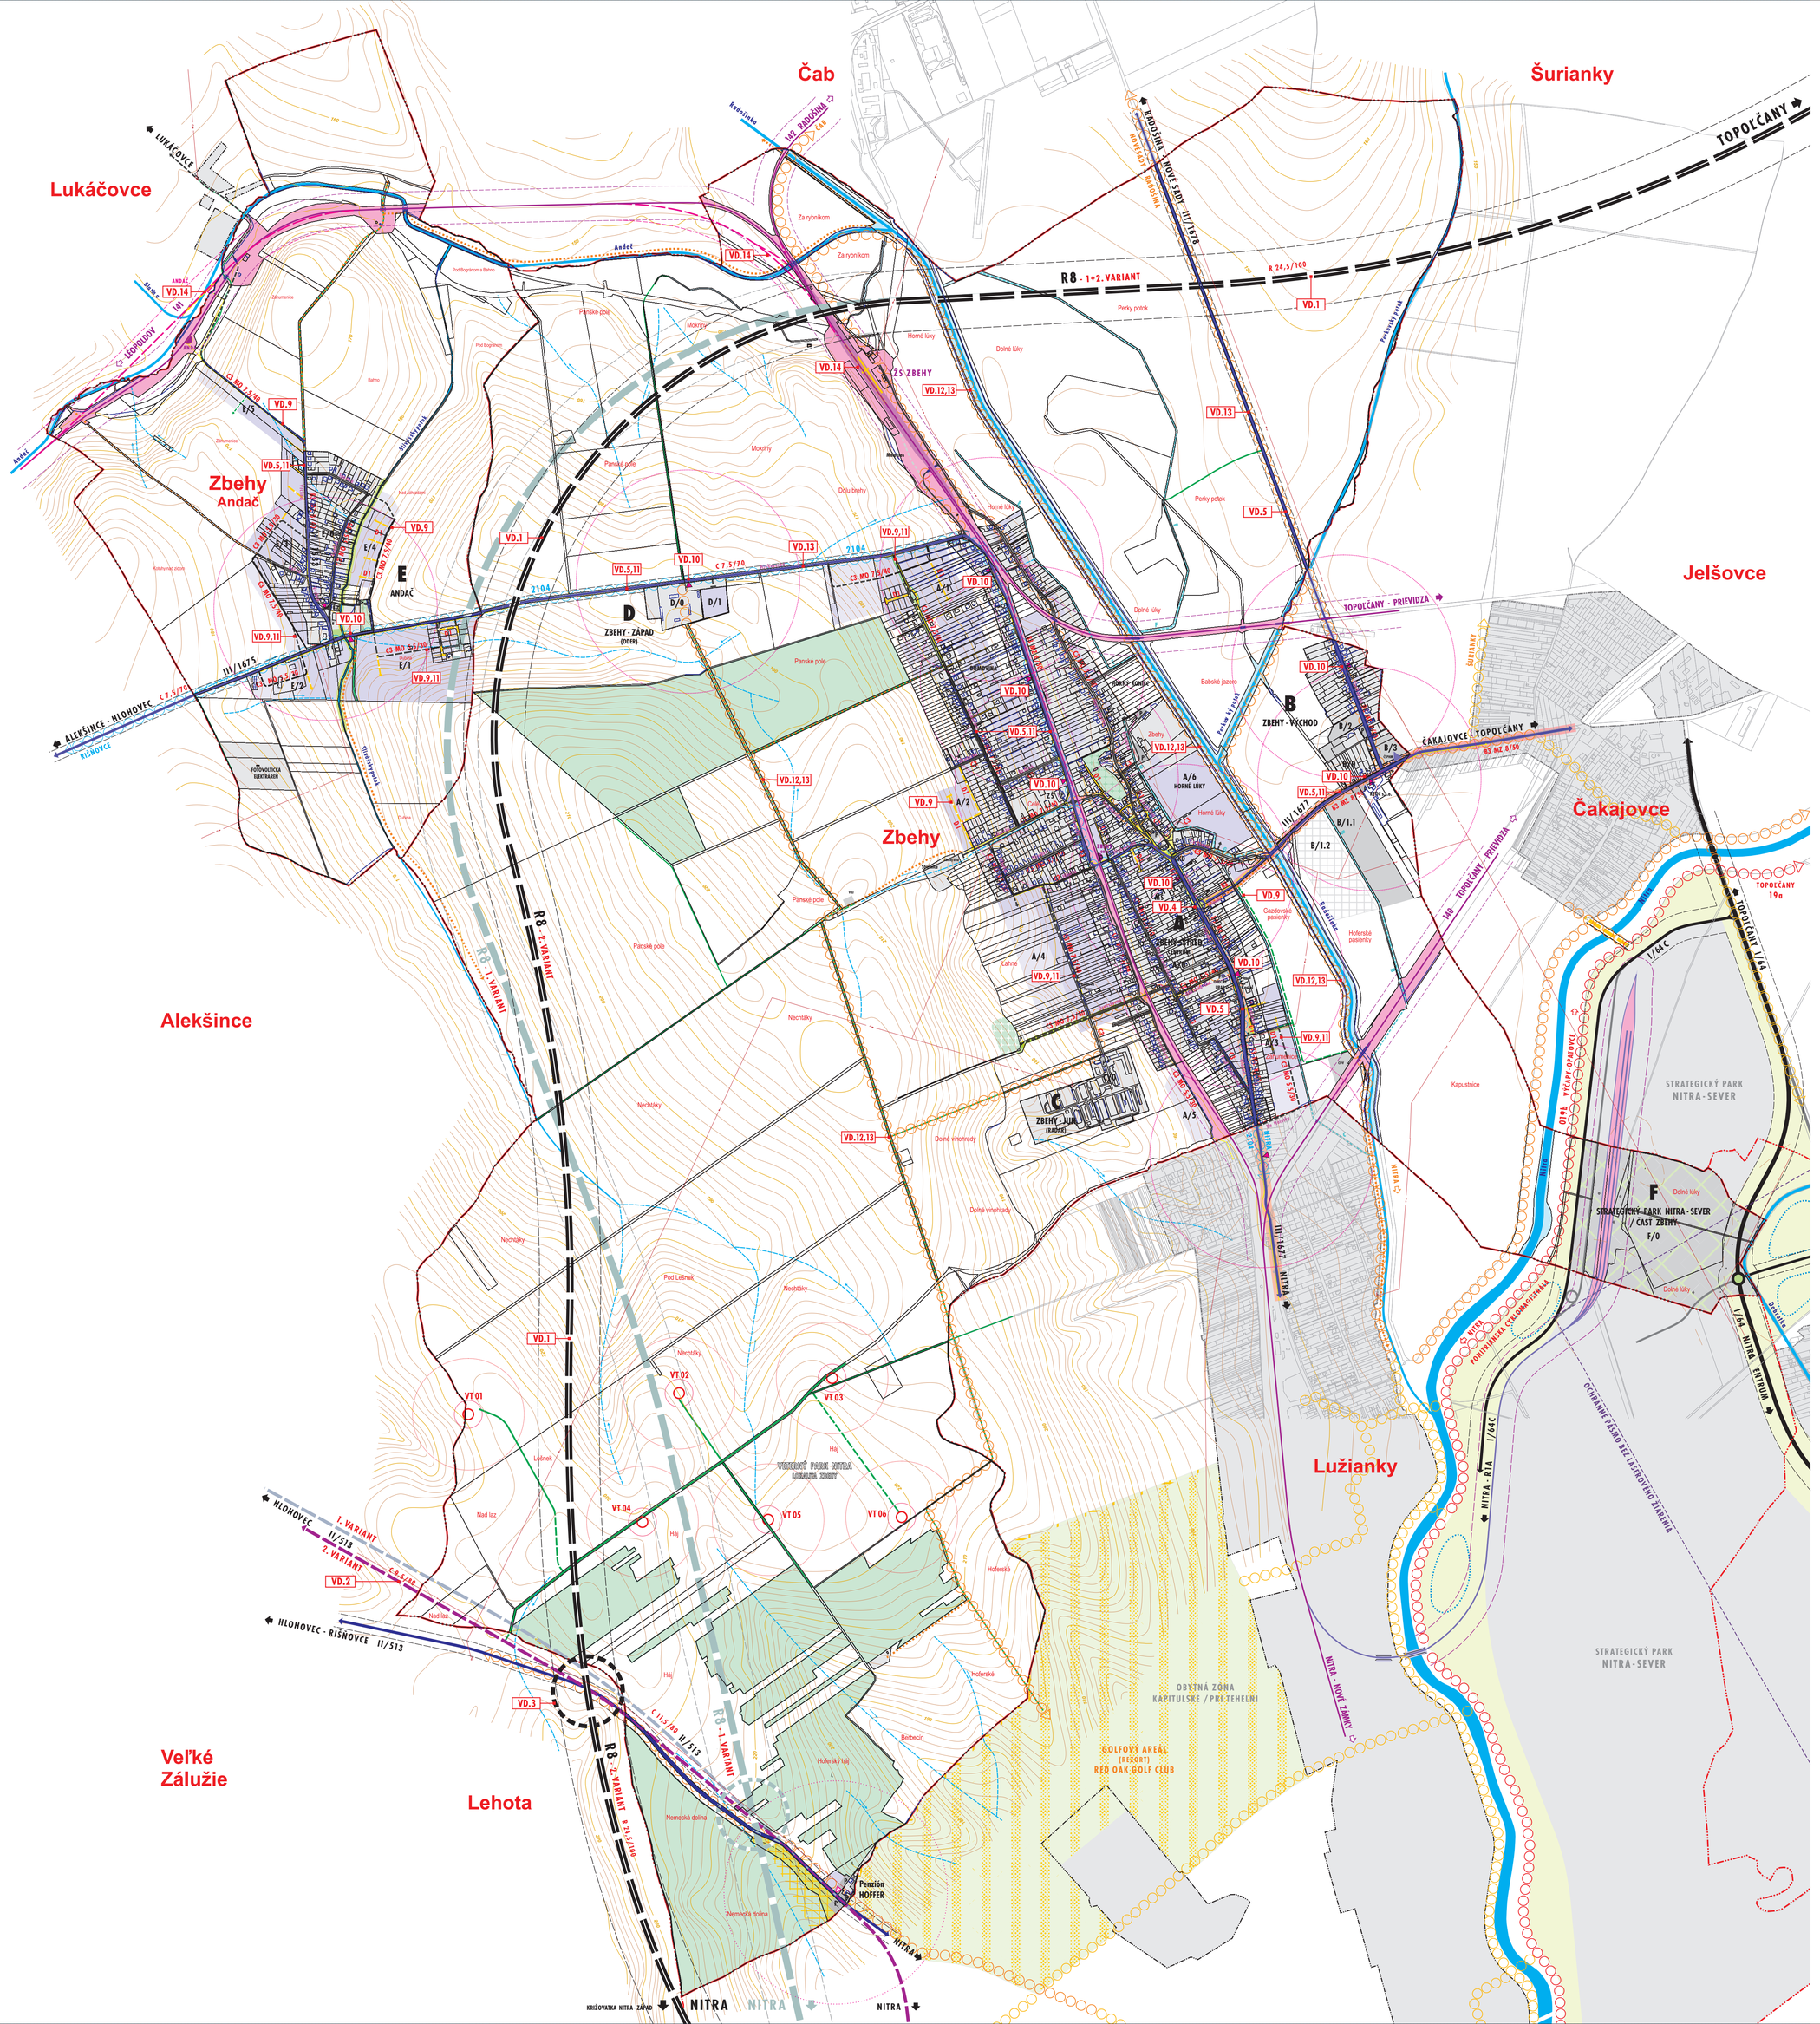

	A	B	C
A - VÝCHODISKOVÝ STAV / ZACHOVANÁ SÚČASNÁ FUNKCIA S MOŽNOSŤOU ROZVOJA - STAV B - OPTIMÁLNE MOŽNOSTI ROZVOJA / OPTIMÁLNY ROZVOJOVÝ TREND - NÁVRH=ZÁVÄZNÁ ČASŤ C - PROGRESÍVNE MOŽNOSTI ROZVOJA / PROGRESÍVNY ROZVOJOVÝ TREND - VÝHĽAD			
POLOHOPIS-PARCELY REGISTRA C (KATASTRÁLNY ÚRAD NITRA-2017) VÝŠKOPIS (ZÁKLADNÁ MAPA M 1:10 000)			
HRANICE KATASTRÁLNYCH ÚZEMÍ OBCÍ			
HRANICE A PLOCHY ZASTAVANÝCH ÚZEMÍ OBCÍ K 1.1.1990			
OZNAČENIE URBANISTICKÝCH OKRSKOV (A-F) A SÚBORY FUNKČNÝCH PLÔCH (1-6 / 01-04)		A	A
OZNAČENIE SÚČASNÝCH A ROZVOJOVÝCH ÚZEMNÝCH ČASTÍ URBANISTICKÝCH OKRSKOV	A/0	A/1	A/5
STRATEGICKÝ PARK NITRA - SEVER (JAGUAR LAND ROVER) - PRIEMYSELNÁ VÝROBA, SLUŽBY A ČINNOSTI V OBLASTI VÝSKUMU A VÝVOJA			
STRATEGICKÝ PARK NITRA - SEVER (JAGUAR LAND ROVER) - NEZASTAVATEĽNÉ ÚZEMNÉ ČASTI S PREFERENCIOU ZELENE=VÝZNAMNÁ OCHRANNÁ A IZOLAČNÁ ZEĽEŇ			
LESNÉ POZEMKY			
VODNÉ PLOCHY A VODNÉ TOKY			
MELIORAČNÝ KANÁL OBČASNÝ DROBNÝ VODNÝ TOK			
ROZVOJOVÉ PLOCHY BÝVANIA A OBČIANSKEJ VYBAVENOSTI			
ROZVOJOVÉ PLOCHY VÝROBY, SKLADOV A TECHNICKEJ VYBAVENOSTI			
CINTORÍNY			
SÍDELNÁ ZEĽEŇ A NELESNÁ DREVINOVÁ VEGETÁCIA			
RÝCHLOSTNÁ CESTA R8 - 1. VARIANT (ZMENY A DOPĹNKY Č.1 ÚPN-R NSK-2012, ÚGD NSK-2017)			
MIMOÚROVŇOVÁ KRIŽOVATKA - 1. VARIANT (ZMENY A DOPĹNKY Č.1 ÚPN-R NSK-2012, ÚGD NSK-2017)			
RÝCHLOSTNÁ CESTA R8 - 2. VARIANT (KONCEPT ÚPN OBCE ZBEHY-2019)			
MIMOÚROVŇOVÁ KRIŽOVATKA - 2. VARIANT (KONCEPT ÚPN OBCE ZBEHY-2019)			
CESTA I. TRIEDY - I/64			
CESTA II. TRIEDY - II/513 - 1. VARIANT (ZMENY A DOPĹNKY Č.1 ÚPN-R NSK-2012, ÚGD NSK-2017)			
CESTA II. TRIEDY - II/513 - STAV A 2. VARIANT (KONCEPT ÚPN OBCE ZBEHY-2019)			
CESTY III. TRIEDY			
OKRUŽNÁ KRIŽOVATKA			
MIESTNE OBSLUŽNÉ KOMUNIKÁCIE FUNKČNEJ TRIEDY C2 A C3			
ÚČELOVÉ KOMUNIKÁCIE VÝROBNÝCH AREÁLOV			
ÚČELOVÉ A NESPEVNENÉ KOMUNIKÁCIE MIMO ZASTAVANÉHO ÚZEMIA OBCE			
NEMOTORISTICKÉ KOMUNIKÁCIE FUNKČNEJ TRIEDY D1 - UPOKOJENÉ KOMUNIKÁCIE (OBYTNÉ ULICE)			
FUNKČNÉ TRIEDY A KATEGÓRIE KOMUNIKÁCIÍ			C3 MO 7,5/40
PRACOVNÉ (NEOFICIÁLNE) NÁZVY ULÍC		Hlavné	
NEMOTORISTICKÉ KOMUNIKÁCIE FUNKČNEJ TRIEDY D2 - CYKLISTICKÉ KOMUNIKÁCIE / CYKLISTICKÉ TRASY - CYKLOMAGISTRÁLA	ZIELENA		
- REGIONÁLNA CYKLOTRASA	ZIELENA		
- REGIONÁLNE A MIESTNE CYKLOTRASY			
NEMOTORISTICKÉ KOMUNIKÁCIE FUNKČNEJ TRIEDY D3 - KOMUNIKÁCIE A PLOCHY PRE CHODCOV			
REKREAČNÉ TRASY			
ŽELEZNIČNÁ DRÁHA A PLOCHY ŽELEZNICE			
ŽELEZNIČNÁ ZASTÁVKA			
ŽELEZNIČNÁ DRÁHA - ZÁMER ŽSR (ELEKTRIFIKÁCIA A OPTIMALIZÁCIA TRATE LEOPOLDOV-NITRA-ŠURANY)			
ŽELEZNIČNÁ DRÁHA A TERMINÁL INTERMODÁLNEJ PREPRAVY (STRATEGICKÝ PARK NITRA-SEVER)			
PARKOVISKÁ	P		
AUTOBUSOVÉ ZASTÁVKY + DOCHÁDZKOVÉ VZDIALENOSTI K AUTOBUSOVÝM ZASTÁVKAM (400 M)	▼	▽	
ČERPACIA STANICA POHONNÝCH HMÔT	▲		
LIMITY VYUŽITIA ÚZEMIA: OCHRANNÉ PÁSMA LETISKA NITRA			
OCHRANNÉ PÁSMA CESTNÝCH KOMUNIKÁCIÍ			
OCHRANNÉ PÁSMA ŽELEZNIČNÝCH DRÁH - 60 M			
HLUK Z CESTNEJ PREMÁVKY (60 dB)			
VETERNÉ TURBÍNY VT01-VT06 - ZÁMER (DUK-VETERNÝ PARK NITRA, LOKALITA ZBEHY, 10/2010)		VT 01	

VEREJNO-PROSPEŠNÉ STAVBY - DOPRAVA:

RÝCHLOSTNÁ CESTA R8	VD.1
PRELOŽKA CESTY II. TRIEDY - II/513	VD.2
MIMOÚROVŇOVÁ KRIŽOVATKA CIEST R8 A II/513	VD.3
REKONŠTRUKCIA KRIŽOVATKY CIEST III. TRIEDY Č. 1677 A 1675	VD.4
REKONŠTRUKCIA CIEST III. TRIEDY	VD.5
REKONŠTRUKCIA OBSLUŽNÝCH KOMUNIKÁCIÍ C3 (NEOZNAČENÉ V GRAFICKEJ ČASTI)	VD.6
REKONŠTRUKCIA UPOKOJENÝCH KOMUNIKÁCIÍ D1 (NEOZNAČENÉ V GRAFICKEJ ČASTI)	VD.7
PLOCHY PRE OTÁČANIE VOZIDIEL NA KOMUNIKÁCIÁCH SO SLEPÝM UKONČENÍM (NEOZNAČENÉ V GRAFICKEJ ČASTI)	VD.8
NOVÉ OBSLUŽNÉ KOMUNIKÁCIE C3, UPOKOJENÉ KOMUNIKÁCIE D1 A ÚČELOVÉ KOMUNIKÁCIE	VD.9
SAMOSTATNÉ ZASTÁVKOVÉ PRUHY	VD.10
CHODNÍKY POZDĽŽ ZBERNÝCH A OBSLUŽNÝCH KOMUNIKÁCIÍ	VD.11
SAMOSTATNÉ PEŠIE TRASY	VD.12
CYKLISTICKÉ TRASY	VD.13
ELEKTRIFIKÁCIA A OPTIMALIZÁCIA ŽELEZNIČNEJ TRATE LEOPOLDOV - NITRA - ŠURANY	VD.14

ARCH.EKO BB, s.r.o.

NÁZOV DOKUMENTÁCIE
ÚZEMNÝ PLÁN OBCE ZBEHY - KONCEPT

NÁZOV VÝKRESU
DOPRAVNÉ VYBAVENIE

OBSTARÁVATEĽ
OBEC ZBEHY
ZASTUPENÝ:
ARCH.EKO BB, s.r.o.

ING.ARCH. EVA FARAGÓOVÁ
KORATEC s.r.o.

ING.ARCH. MICHAL DOVIČOVIČ
KORATEC s.r.o.

KOORDINÁCIA A KONCEPCIA
ING.ARCH. MICHAL DOVIČOVIČ

RIEŠITEĽSKÝ KOLEKTÍV ÚPN OBCE ZBEHY
ING.ARCH. MICHAL DOVIČOVIČ, ING. BAGMAR ČIMUROVÁ,
DOC. RNDr. ŠTEFAN POLÁČIK, PhD., ING. ANNA BRAŽÍKOVÁ, ING. NATÁŠA PANUNTOVÁ, ING. LADISLAV PODHOREC, ING. VOJTECH SUCHÝ

ČÍSLO ZÁKAZKY
02-Ú / 17

ČÍSLO VÝKRESU
3

MIERKA
1:10 000

ROK
2019

ARCH.EKO BB, s.r.o.
KUZMÁNYHO 2, 974 01 BANSKÁ BYSTRICA
TEL.: +421 905 523 216
e-mail: arch.eko@archbbs.sk