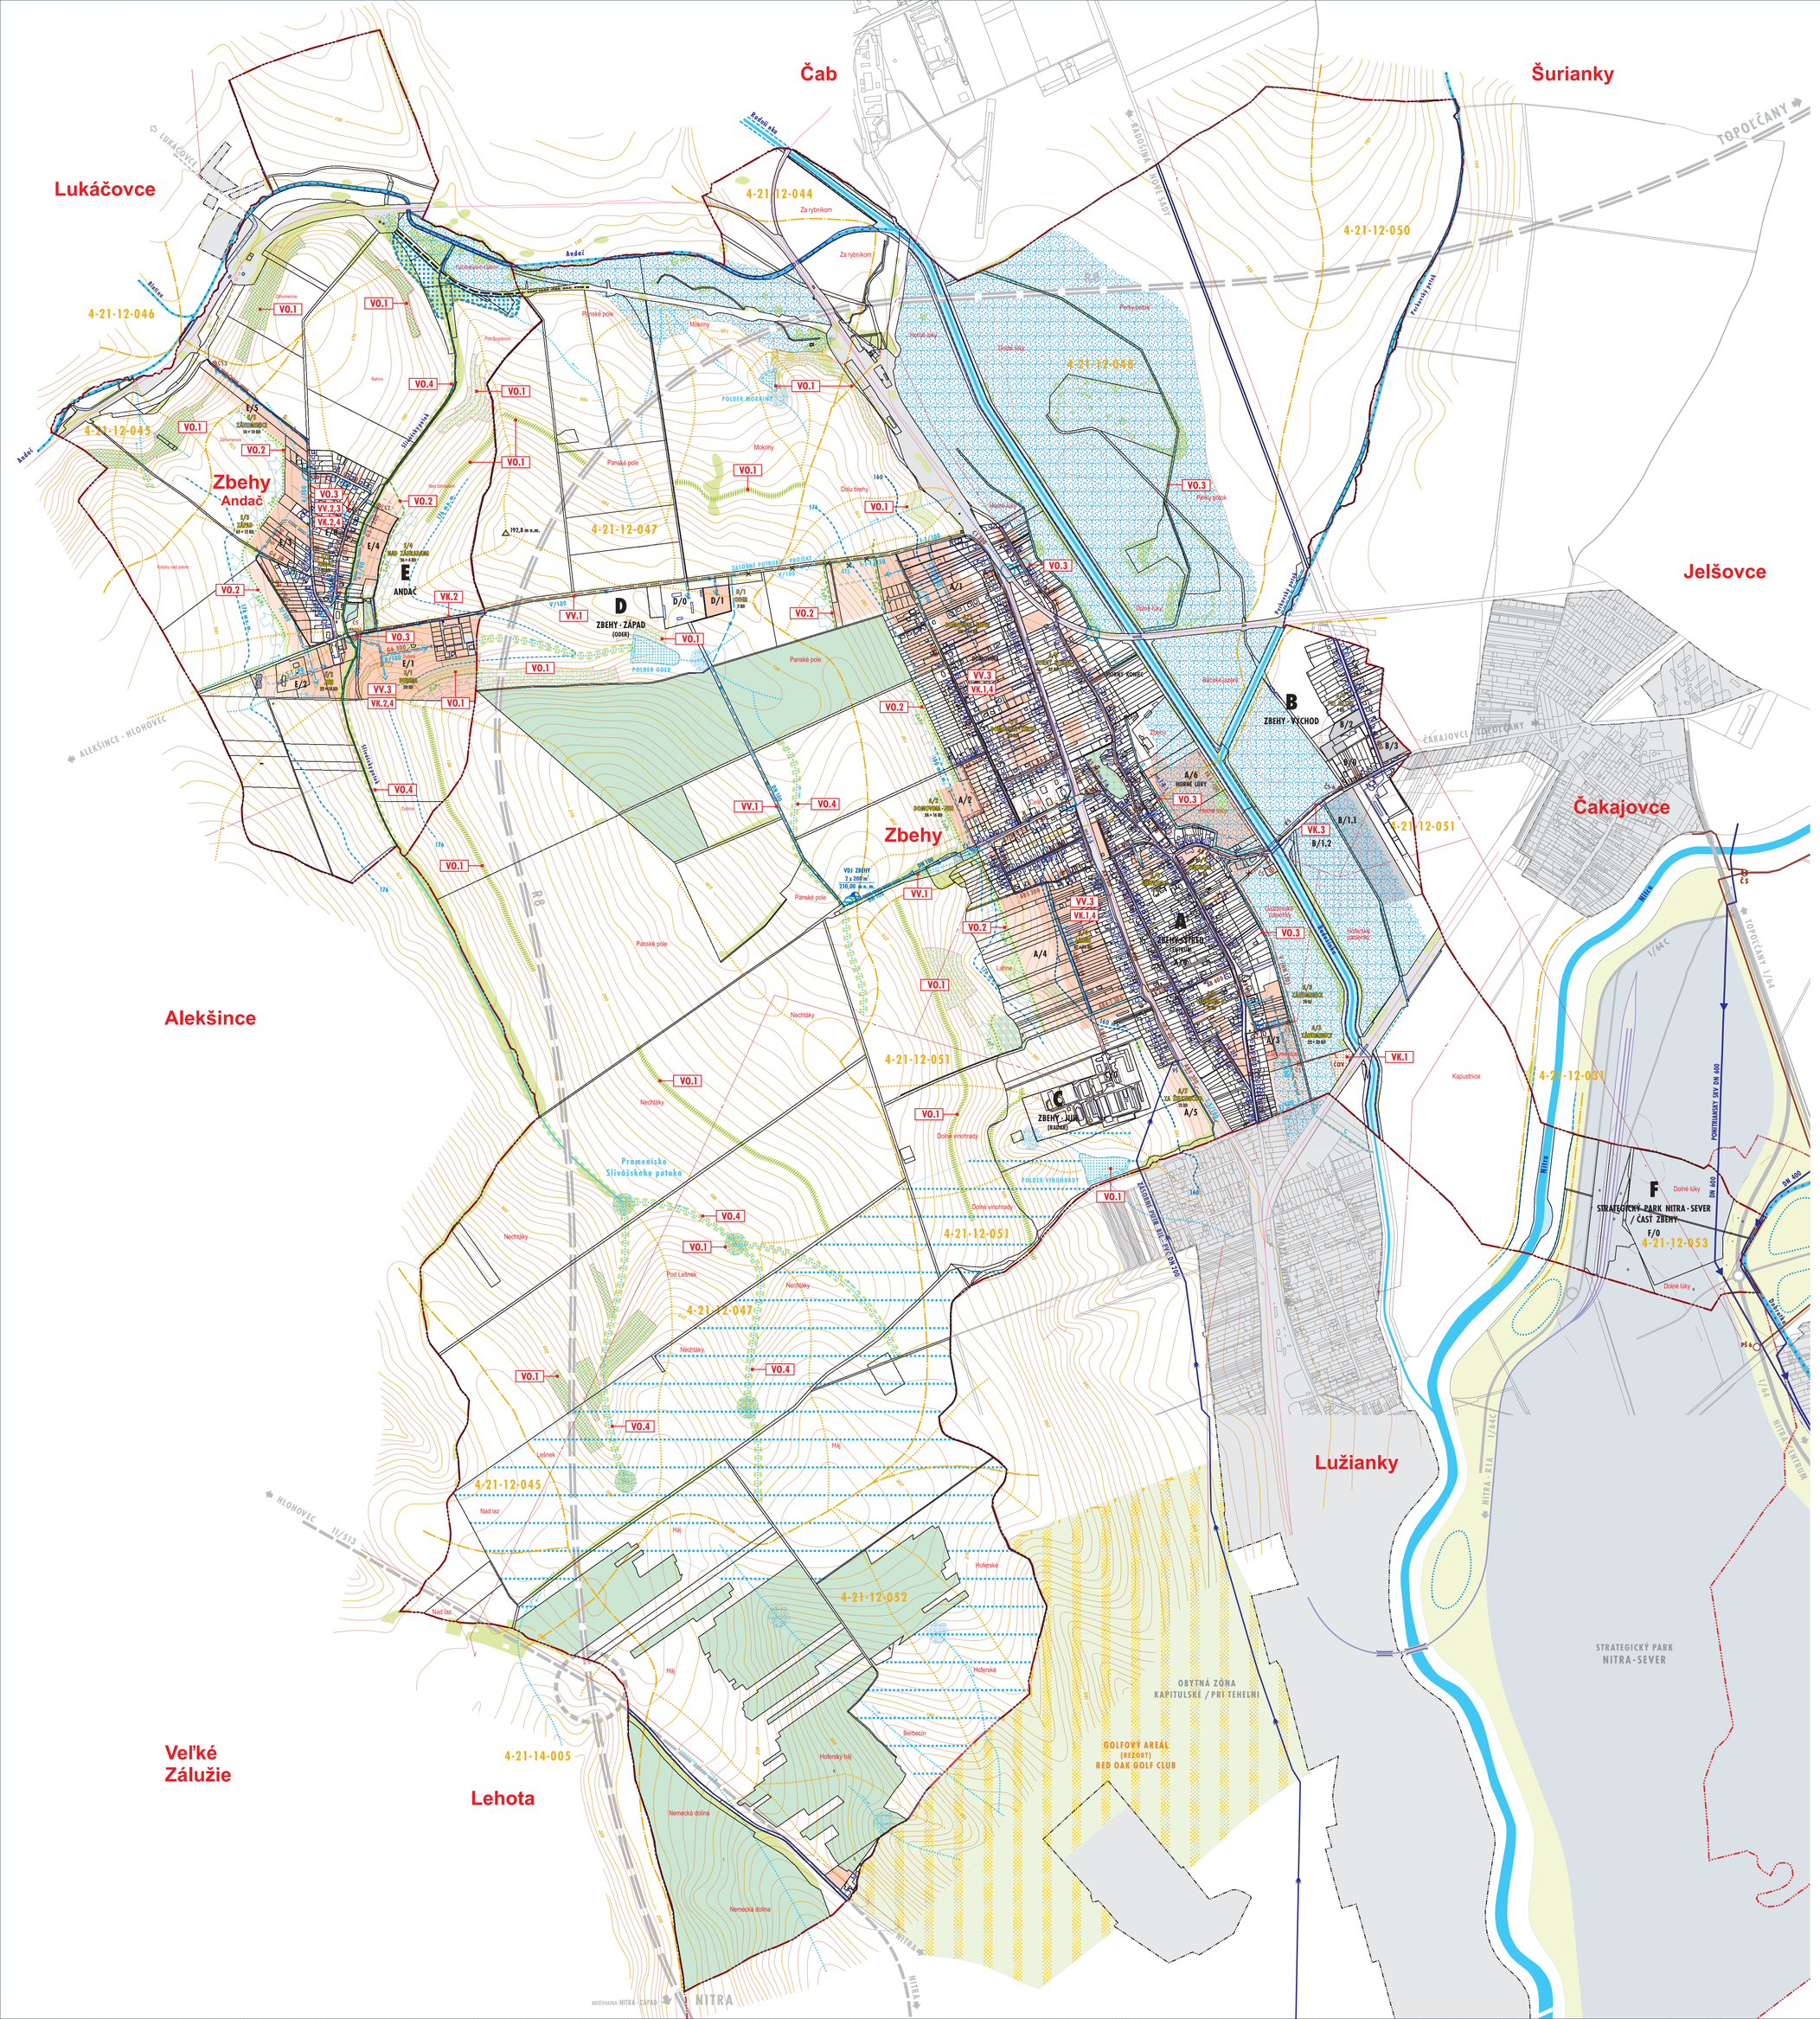
Čab
Šurianky
Lukáčovce
Jelšovce
Zbehy
Andač
Čakajovce
Alekšince
Lužianky
Veľké Zálužie
Lehota
4-21-12-044
4-21-12-046
4-21-12-045
4-21-12-048
4-21-12-050
4-21-12-047
4-21-12-051
4-21-12-031
4-21-12-053
4-21-12-052
4-21-14-005
A
ZBEHY - VÝCHOD
B
ZBEHY - VÝCHOD
C
ZBEHY - JUH
(RADNÉ)
D
ZBEHY - ZÁPAD
(ODER)
E
ANDAČ
F
STRATEGICKÝ PARK NITRA - SEVER
/ ČASŤ ZBEHY
F/0
OBYTNÁ ZÓNA
KAPITULSKÉ / PRI TEHELNI
GOLFOVÝ AREÁL
(REZORT)
RED OAK GOLF CLUB
STREGICKÝ PARK
NITRA - SEVER
Pramenisko
Slivášskeho potoka
Nitra
R8
TOPOĽČANY
ČAKAJOVCE - TOPOĽČANY
ALEKŠINCE - HLOHOVEC
HLOHOVEC
II/513
NITRA - ZÁPAD
NITRA
NITRA - REA
I/64C
I/64
POHRONSKÝ SKV DN 600
DN 400
VO.1
VO.2
VO.3
VO.4
VV.1
VV.2
VV.3
VV.2,3
VV.2,4
VK.1
VK.1,4
VK.2
VK.2,4
VK.3
VK.4
VOJ ZBEHY
2 x 200 m³
230,00 m n. m.
192,8 m n.m.
ZÁSOBNÉ POTRUBIE - PROJEKT
POLDER MOKRINY
POLDER ODER
POLDER VIKORĽADY
Panské pole
Mokriny
Dolné lúky
Nechtáky
Dolné vinohrady
Pod Leštnek
Leštnek
Nad laz
Háj
Hoferské
Hoferský háj
Nemecká dolina
Barbecin
Kapustnice
Za rybníkom
Andaj
Blatom
Rudaj ok.
Slivášskeho
Dolné lúky
Dolné vinohrady
Dolné vinohrady
Dolné lúky
Dolné lúky
Dolné lúky