


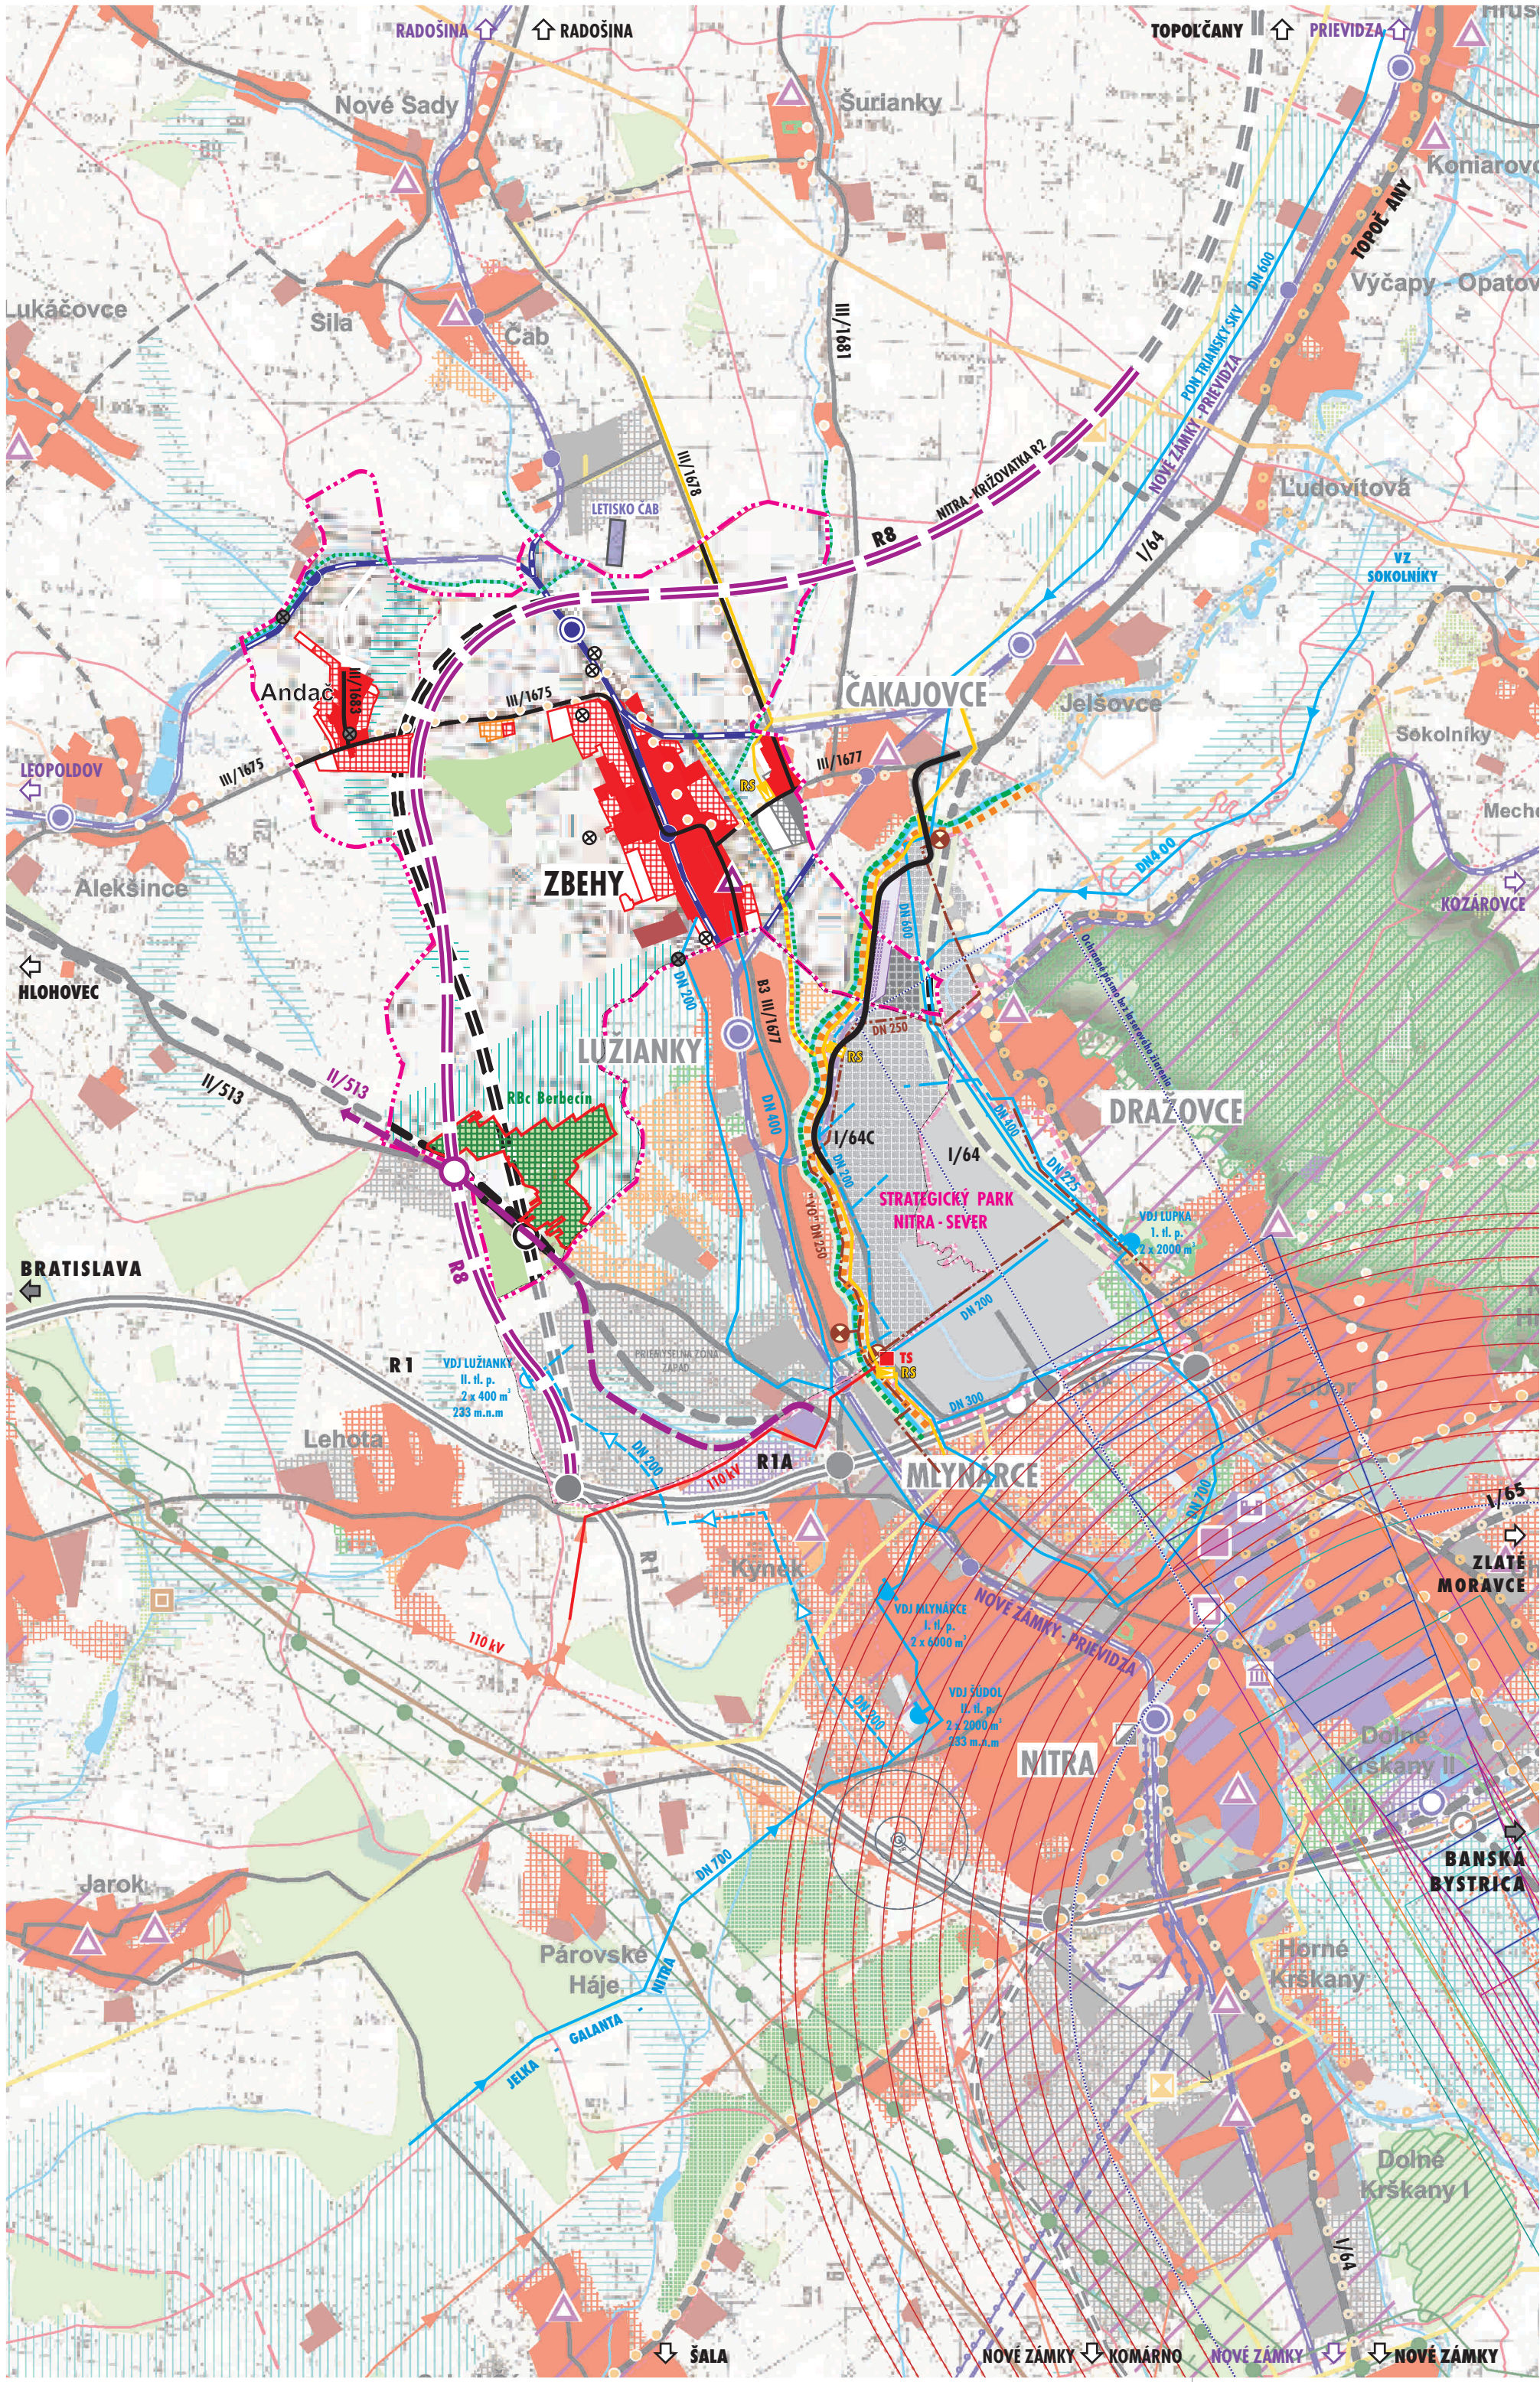

ÚZEMNÝ PLÁN OBCE ZBEHY

KONCEPT ŠIRŠIE VZŤAHY



GRAFICKÝ PODKLAD - VÝKRES NADRADENEJ ÚPD

ÚZEMNÝ PLÁN REGIÓNU NITRIANSKEHO KRAJA - ZMENY A DOPLNKY Č.1
2. KOMPLEXNÝ VÝKRES PRIESTOROVÉHO USPORIADANIA A FUNKČNÉHO VYUŽITIA / VÝREZ

SPRACOVATEĽ: AUREX, spol. s r.o., BRATISLAVA

MÁJ 2015

súčasný stav / rozvojové zámery		LEGENDA - VÝBER:	súčasný stav / rozvojové zámery	
	hranica okresu			rýchlostná cesta
	hranica ZÚJ			cesta 1. triedy - štvorpruh
	hranica ÚTJ			cesta 1. triedy
	bytovokomunálna plocha			cesta 2. triedy
	občianske vybavenie nadregionálneho a regionálneho významu			cesta 3. triedy
	rekreácia, cestovný ruch a šport			mestská komunikácia
	výrobná plocha			mimoúrovňňová križovatka
	plocha technickej infraštruktúry, dopravy			železničná trať - hlavná
	poľnohospodárska výroba			železničná trať - vedľajšia
	plocha špeciálneho určenia			integrováný systém RHD
	plocha špeciálnej zelene			stanica ZSR
	vodná plocha, tok			stanica ZSR - nesamosťatná
	lesopark			zastávka ZSR
	les			letisko
	trávnny porast			ochranné pásmo letiska
	odvodnenie			medzinárodná cykloturistická trasa (E)
	železnica			významná cykloturistická trasa (podľa hierarchie v texte: Z1, Z2, Z3)
	hranica rekreačného územného celku			ostatná cykloturistická trasa (podľa hierarchie v texte: Z4, Z5, D1)
	pásmo hygienickej ochrany vodného zdroja			rozvodňa 110 kV
	mestské pamiatkové rezervácie, Priea a jej ochranné pásmo (platné a navrhované)			elektrické vedenie 110 kV - vzdušné
	pamiatková zóna a jej ochranné pásmo (platné a navrhované)			teplovod
	národná kultúrna pamiatka (hrad, zručovanie) a jej ochranné pásmo (platné a navrhované)			ropovod
	múzeum, galéria a muzeálna expozícia			prepúšťacia stanica plynového vedenia
	územie s väzbou na kult.-hist. potenciál			plynovod tranzitný
	maloplošné chránené územie			plynovod medzištátny
	veľkoplošné chránené územie			plynovod VVT, VTL
	územie európskeho významu			

ÚZEMNÝ PLÁN OBCE ZBEHY - KONCEPT

	STAV	NAVRH
HRANICA ADMINISTRATÍVNEHO ÚZEMIA OBCE ZBEHY (KATASTRÁLNE ÚZEMIE: ZBEHY, ANDAČ)		
ZÁUJMOVÉ ÚZEMIE STRATEGICKÉHO PARKU NITRA-SEVER - PLOCHY PRE REALIZÁCIU INVESTÍCIÍ V OBLASTI PRIEMYSELNEJ VÝROBY, SLUŽIEB, ČINNOSTÍ V OBLASTI VÝSKUMU A VÝVOJA		
RÝCHLOSTNÁ CESTA R8 - 1. VARIANT (ZMENY A DOPLNKY Č.1 ÚPN-RNSK-2012, ÚGD NSK-2017)		
RÝCHLOSTNÁ CESTA R8 - 2. VARIANT (KONCEPT ÚPN OBCE ZBEHY-2019)		
CESTA II. TRIEDY - II/513 - 1. VARIANT (ZMENY A DOPLNKY Č.1 ÚPN-RNSK-2012, ÚGD NSK-2017)		
CESTA II. TRIEDY - II/513 - 2. VARIANT (KONCEPT ÚPN OBCE ZBEHY-2019)		
ŽELEZNIČNÁ TRÁŤ / TERMINÁL INTERMODÁLNEJ PREPRAVY (TIP)		
LETISKO - OCHRANNÉ PÁSMO (OCHRANNÉ PÁSMO LETISKA NITRA)		
VÝZNAMNÁ CYKLOTURISTICKÁ TRASA - PONITRIANSKA CYKLOMAGISTRÁLA Hlavné koridory cyklistických trás a významné rekreačné trasy		
SKLÁDKY ODPADOV: /ODVEZENÁ SKLÁDKA (5) / OPUSTENÁ SKLÁDKA BEZ PREKRYTIA - NELEGÁLNA SKLÁDKA (3)		
BIOCENTRUM REGIONÁLNEHO VÝZNAMU - BERBEČÍN		
HYDRICKÝ BIOKORIDOR NADREGIONÁLNEHO VÝZNAMU - RIEKA NITRA HYDRICKÝ BIOKORIDOR REGIONÁLNEHO VÝZNAMU - RADOŠINKA, ANDAČ, PERKOVSKÝ POTOK		
TECHNICKÉ VYBAVENIE: PRÍVODNÉ POTRUBIE SKUPINOVÉHO VODOVODU		
ZÁSOBNÉ POTRUBIE VODOVODU VODOJEM		
SPLAŠKOVÁ KANALIZÁCIA - TLAKOVÁ ČERPACIA STANICA SPLAŠKOVÝCH VÔD		
ELEKTRICKÉ VEDENIE 110 KV - VONKAJŠIE NADZEMNÉ ELEKTRICKÁ TRANSFORMÁTOROVÁ STANICA		
VTL PLYNOVOD REGULAČNÁ STANICA PLYNU		



NÁZOV DOKUMENTÁCIE
ÚZEMNÝ PLÁN OBCE ZBEHY - KONCEPT

NÁZOV VÝKRESU
ŠIRŠIE VZŤAHY

OBSTARÁVATEĽ
OBEC ZBEHY

ZHOTOVITEĽ
ARCH.EKO BB, s.r.o.

ING. ARCH. EVA FARAGÓOVÁ
KONATEĽ S.R.O.

ING. ARCH. MICHAL DOVIČOVÍČ
KONATEĽ S.R.O.

KOORDINÁCIA A KONCEPCIA
ING. ARCH. MICHAL DOVIČOVÍČ

RIEŠITEĽSKÝ KOLEKTÍV ÚPN OBCE ZBEHY
ING. ARCH. MICHAL DOVIČOVÍČ, ING. DAGMAR ČUMOVÁ,

DOC. RNDR. STEFAN POLÁČIK, PhD., ING. ANNA BRÁŠEROVÁ, ING. HATÁŠ PAULINYOVÁ, ING. LADISLAV PODHOREC, MGR. DUŠAN SLAŠŤAN

ČÍSLO VÝKRESU

1

ČÍSLO ZÁRAZKY
02 - U / 17

JÚL

2019

ARCH.EKO BB, s.r.o.
KUZMÁNYHO 2, 974 01 BANSKÁ BYSTRICA

TEL.: +421 905 521 210
e-mail: arch.eko@arch.eko.sk

MIERKA
1:50000