



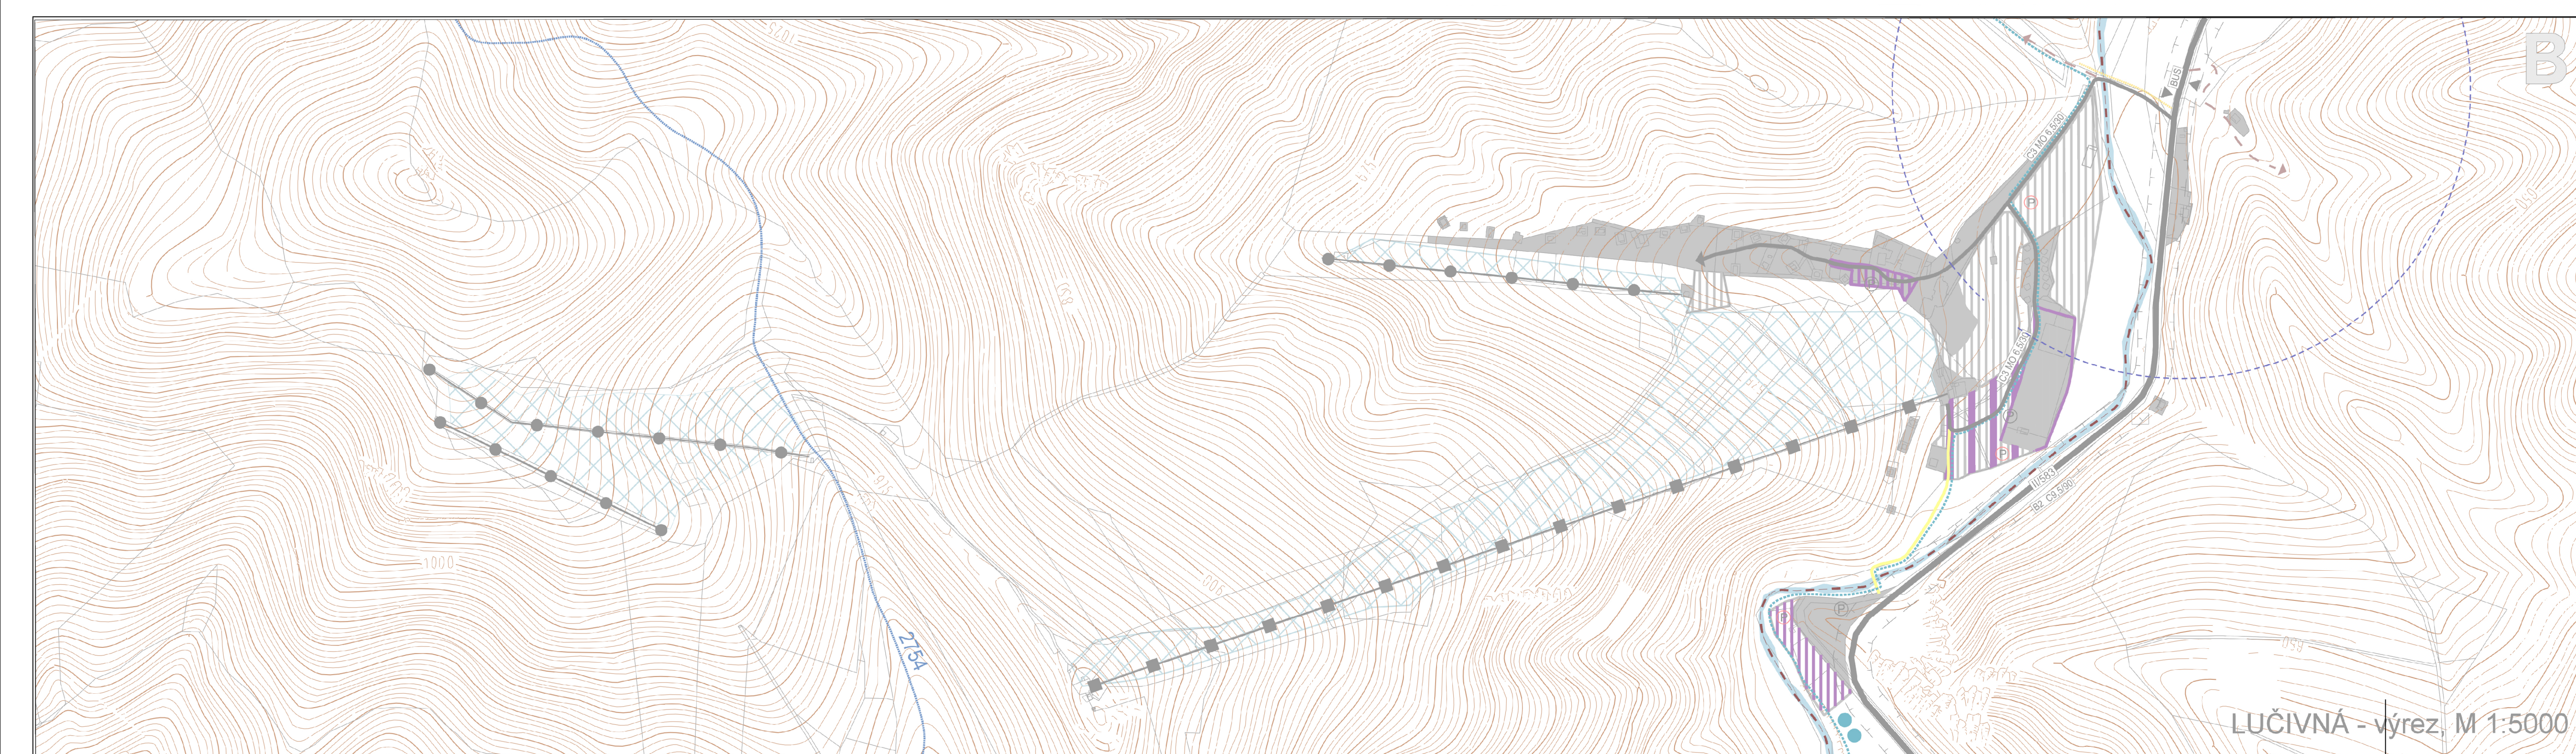


ZMĚNY a DOPLNKY č.1
ZMĚNY a DOPLNKY č.2

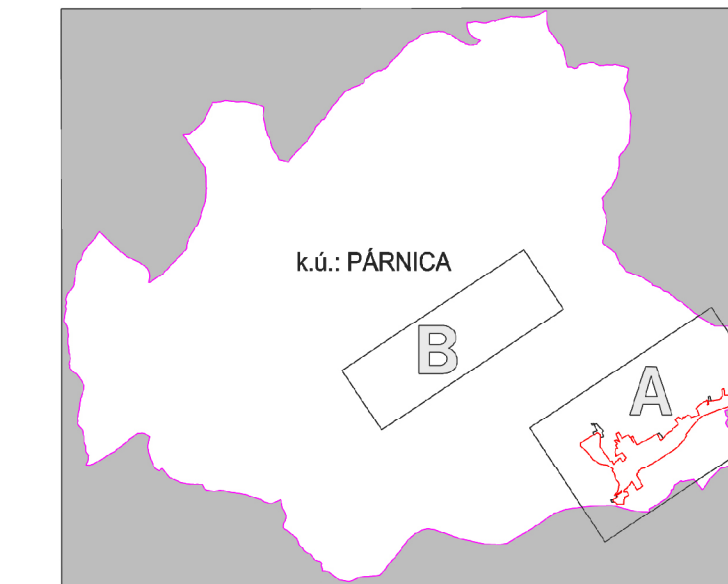


	STAV	NÁVRH	VÝHLAD
HRANICA KATASTRÁLNEHO ÚZEMIA			
HRANICA ZASTAVANÉHO ÚZEMIA			
HRANICA SKUTOČNE ZASTAVANÉHO ÚZEMIA			
PLOCHA ZASTAVANÉHO ÚZEMIA			
PLOCHA DOPRAVNÝCH ZARIADENÍ			
VODNÉ PLOCHY			
PLOCHY VYHRADENÉ PRE ZJAZDOVÉ LYŽOVANIE			
RÝCHLOSTNÁ CESTA R3, NÁVRH (ÚPN-VÚC)			
ZBERNÉ KOMUNIKÁCIE {	CESTA I. TRIEDY		
	CESTA II. TRIEDY		
	CESTA III. TRIEDY		
OBSLUŽNÉ KOMUNIKÁCIE			
HOSPODÁRSKE PRÍSTUPY A POĽNÉ CESTY			
DOLEŽITÉ PEŠIE KOMUNIKÁCIE A PRIESTRANSTVÁ			
ČÍSLO CESTY			
FUNKČNÁ TRIEDA CESTY			
KATEGÓRIA CESTY			
LYŽIARSKY VLEK			
SEDAČKOVÁ LANOVKA			
ŽELEZNIČNÁ TRÁŤ			
ŽELEZNIČNÁ VLEČKA			
ŽELEZNIČNÁ STANICA, ZASTÁVKA			
TURISTICKÉ CHODNÍKY ZNAČKOVANÉ			
CYKLISTICKO-TURISTICKÉ TRASY			
VODÁČKA CESTA			
SEZÓNNA VODÁČKA CESTA			
OCHRANNÉ PÁSMO VŠETKYCH DRUHOV			
ZASTÁVKA AUTOBUSU			
PEŠIA DOSTUPNOSŤ AUTOBUSOVÝCH ZASTÁVOK			
VEREJNÉ PARKOVISKO			
VÝHYBŇA			
OBRTATSKO			
OZNAČENIE LOKALITY V ZaD §.1			
BEZPEČNOSTNÉ PÁSMO PLYNOVODU			
IZOFOŇA 50 DB : 2020			
ZRUŠENÉ JAVY			

Schválený uznesením
Obecného zastupiteľstva v Párnici
č. 1.../ 2012 zo dňa 14.3. 2012
záväzná časť vyhlásená VZN č. 10.../ 2012

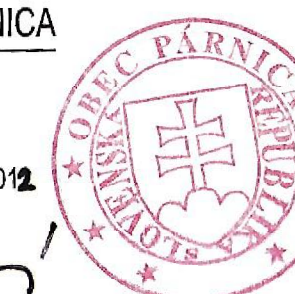

Milada ANTALOVÁ
starostka obce

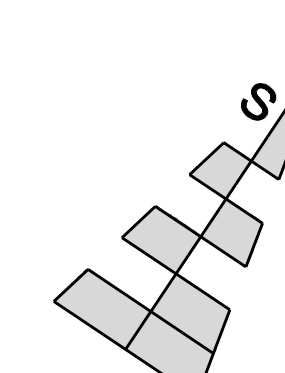

DOKUMENTÁCIA	UPN OBCE PÁRNICA ZaD č.2		
STUPEŇ	NÁVRH		
NÁZOV VÝKRESU	VEREJNÉ DOPRAVNÉ VYBAVENIE		
OBSTARÁVATEĽ	OBEC PÁRNICA		
VED. ATELIERU	ING. ARCH. MARIÁN BOČ, AUTORIZOVANÝ ARCHITEKT		
HL. RIŠITEĽ	ING. ARCH. DÁVID BOČ, AUTORIZOVANÝ ARCHITEKT		
AUTOR VÝKRESU	ING. VLADIMÍR OTTO		
MIERKA	1 : 5 000		
DÁTUM	1. AUGUST 2018		č. z. 89004-zo Č. VÝKRESU: 4