


ÚZEMNÝ PLÁN OBCE

PÁRNICA

ZMENY a DOPLNKY č.1

ZMENY a DOPLNKY č.2


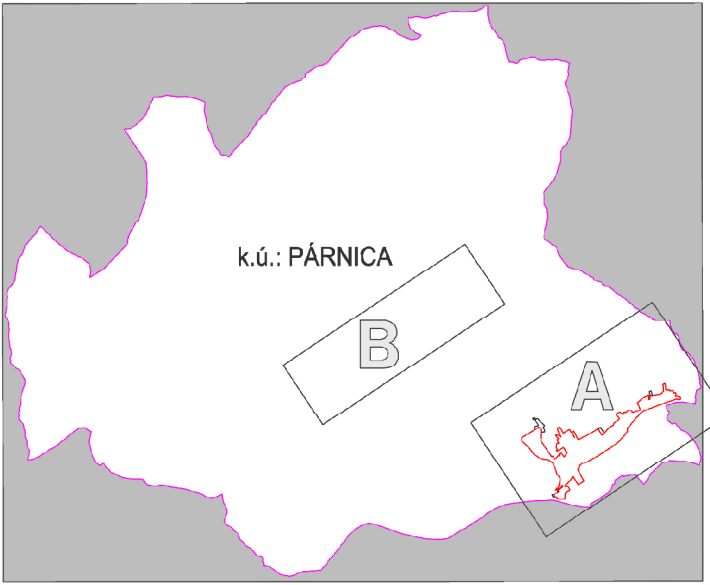


LEGENDA :

	STAV	NÁVRH	VÝHLAD
HRANICA KATASTRÁLNEHO ÚZEMIA			
HRANICA ZASTAVANÉHO ÚZEMIA K 1.1.1990			
HRANICA SKUTOČNE ZASTAVANÉHO ÚZEMIA			
PLOCHA ZASTAVANÉHO ÚZEMIA			
VODNÉ PLOCHY			
VODÁRENSKÝ ZDROJ			
OCHRANNÉ PÁSMO VŠETKÝCH DRUHOV			
VODOJEM S OZNAČENÍM KAPACITY			
ČERPACIA STANICA - VODOVOD			
PRÍVODNÉ VODOVODNÉ POTRUBIE			
ROZVODNÁ VODOVODNÁ SIET'			
NEDOKONČENÝ VODOVOD NA ZRUŠENIE			
SPLAŠKOVÁ KANALIZÁCIA			
ČISTIACIA STANICA ODPADOVÝCH VÔD			
ČERPACIA STANICA - SPLAŠKOVÝCH VÔD			
OZNAČENIE LOKALITY V ZaD č.1			
ZRUŠENÉ JAVY			
OZNAČENIE DOPLNENÝCH LOKALÍT V ZaD č.2			
ZMENA FUNKCIE			
ČÍSLO ZMENY			
ZRUŠENÉ JAVY			

ZOZNAM ZMIEN V ZaD č.1


- 1.1 - NOVÁ PLOCHA PRE MALE FARMY
1.2 - ZMENA PLOCHY ŠPORTOVEJ VYBAVENOSTI
A ZELENÉ NA BYVANIE, ZRUŠENIE VPS č.6
1.3 - NOVÁ PLOCHA PRE ZMIEŠANÉ ÚZEMIE

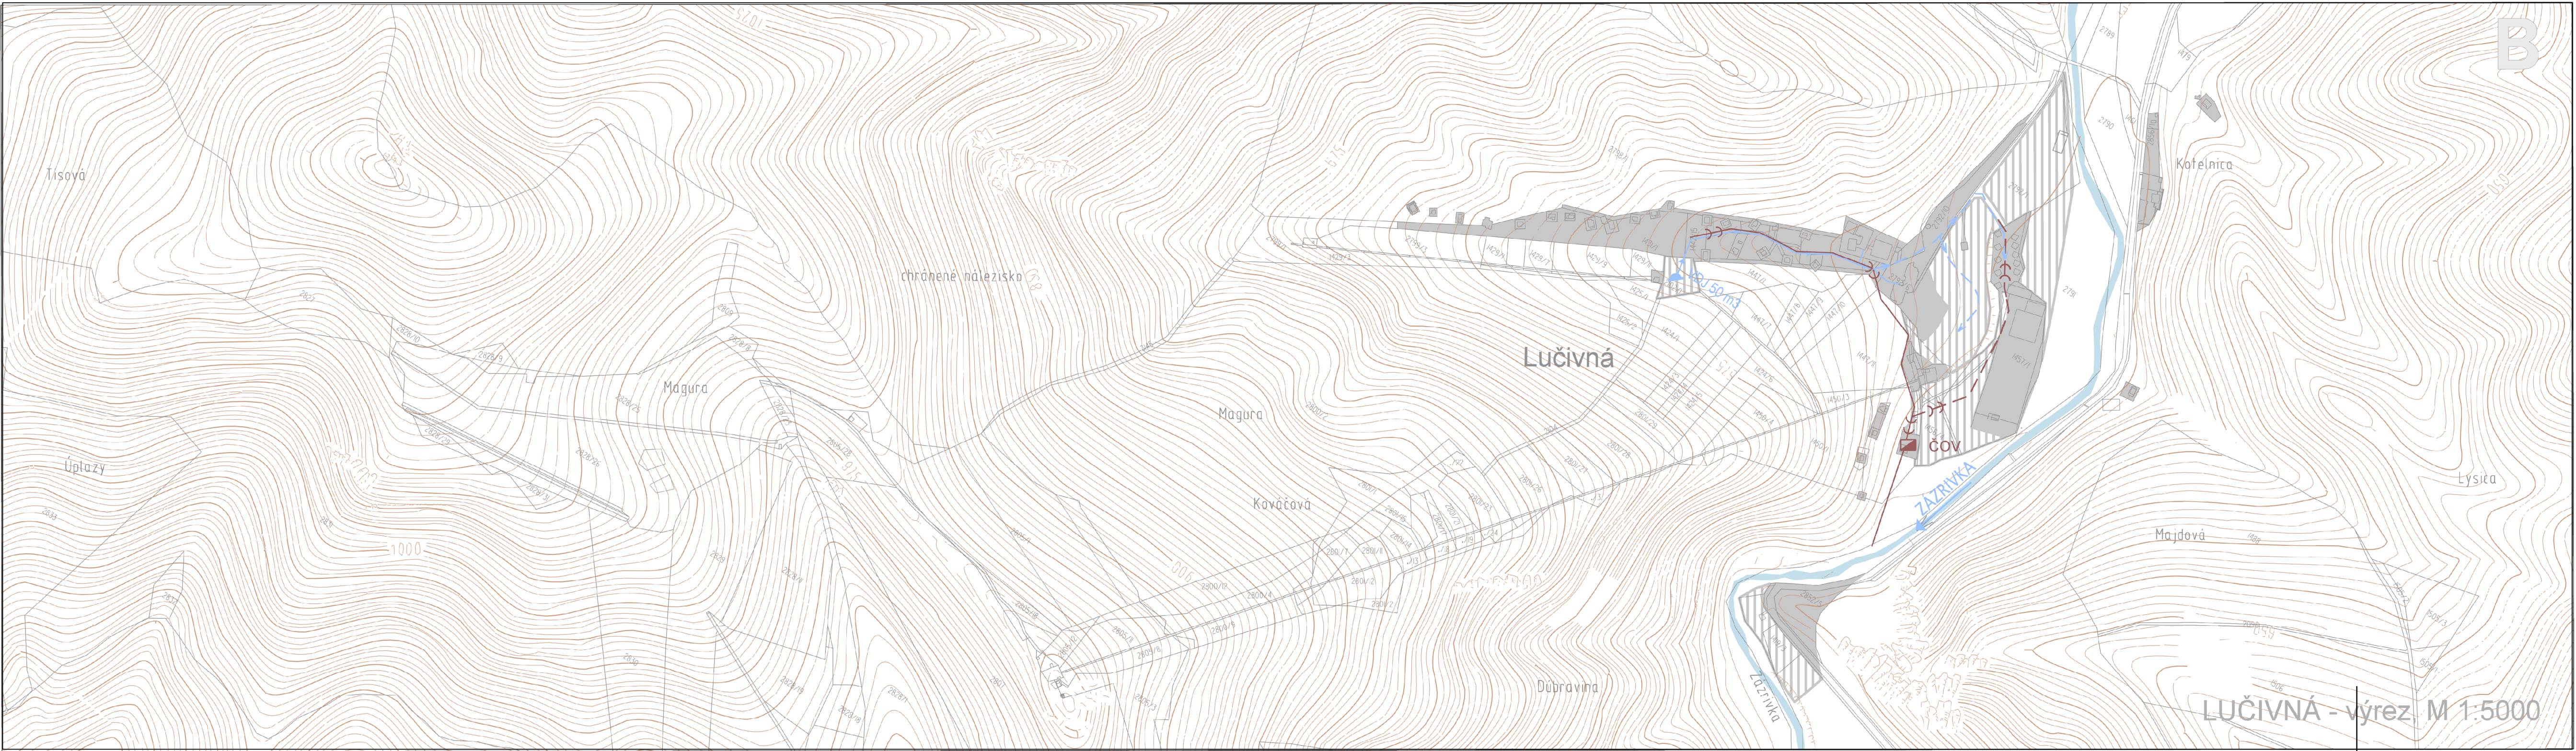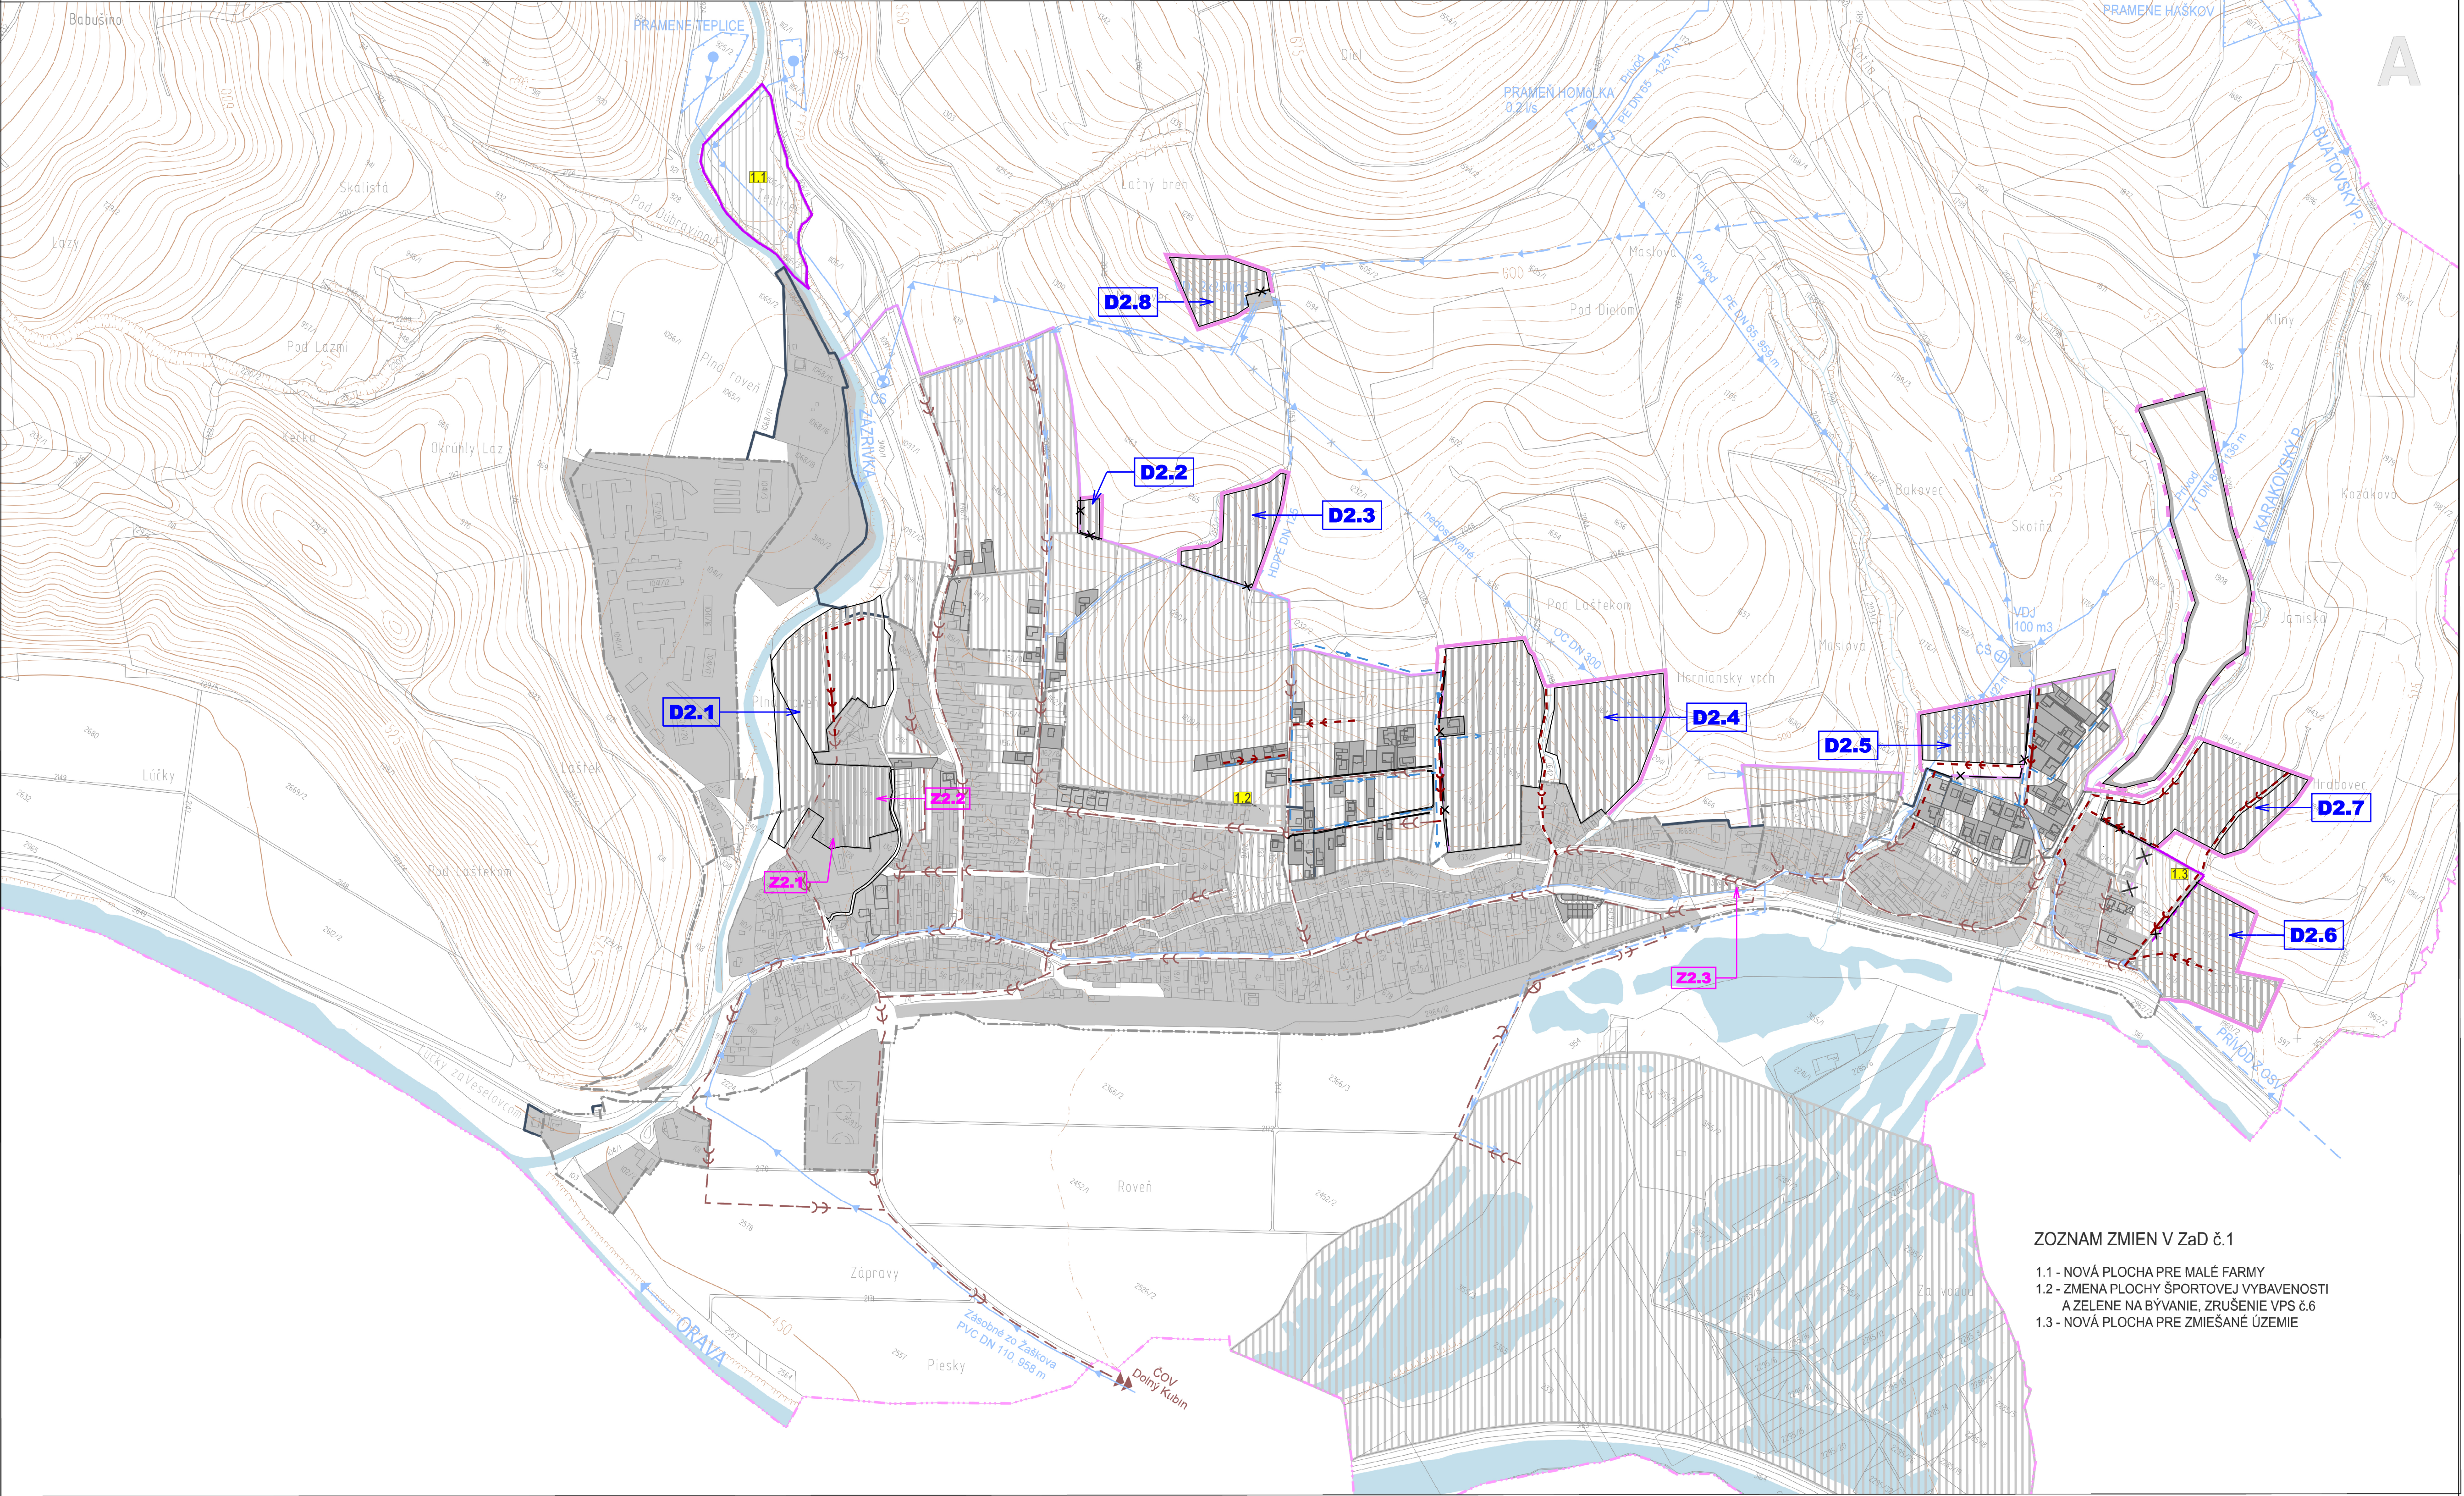

ÚZEMNÝ PLÁN OBCE PÁRNICA

Schválený uznesením
Obecného zastupiteľstva v Párnici
č. 4 / 2012 zo dňa 29.9.2012
záväzná časť vyhlásená VZN č. 2 / 2012

Milada ANTALOVÁ
starostka obce

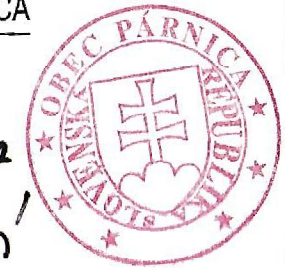

		DOKUMENTÁCIA	ÚPN OBCE PÁRNICA ZaD č.2	
		STUPEŇ	NÁVRH	
		NÁZOV VÝKRESU	VEREJNÉ TECHNICKÉ VYBAVENIE - VODNÉ HOSPODÁRSTVO	
		OBSTARÁVATEĽ	OBEC PÁRNICA	
		VED. ATELIERU	ING. ARCH. MARIÁN BOČ, AUTORIZOVANÝ ARCHITEKT	
HL. RIEŠITEĽ	ING. ARCH. DÁVID BOČ, AUTORIZOVANÝ ARCHITEKT	č. z. 1990/06/20		
AUTOR VÝKRESU	ING. JANA HORVÁTOVÁ	Č. VÝKRESU:	5	
MIERKA	1 : 5 000			
DÁTUM	AUGUST 2019			