
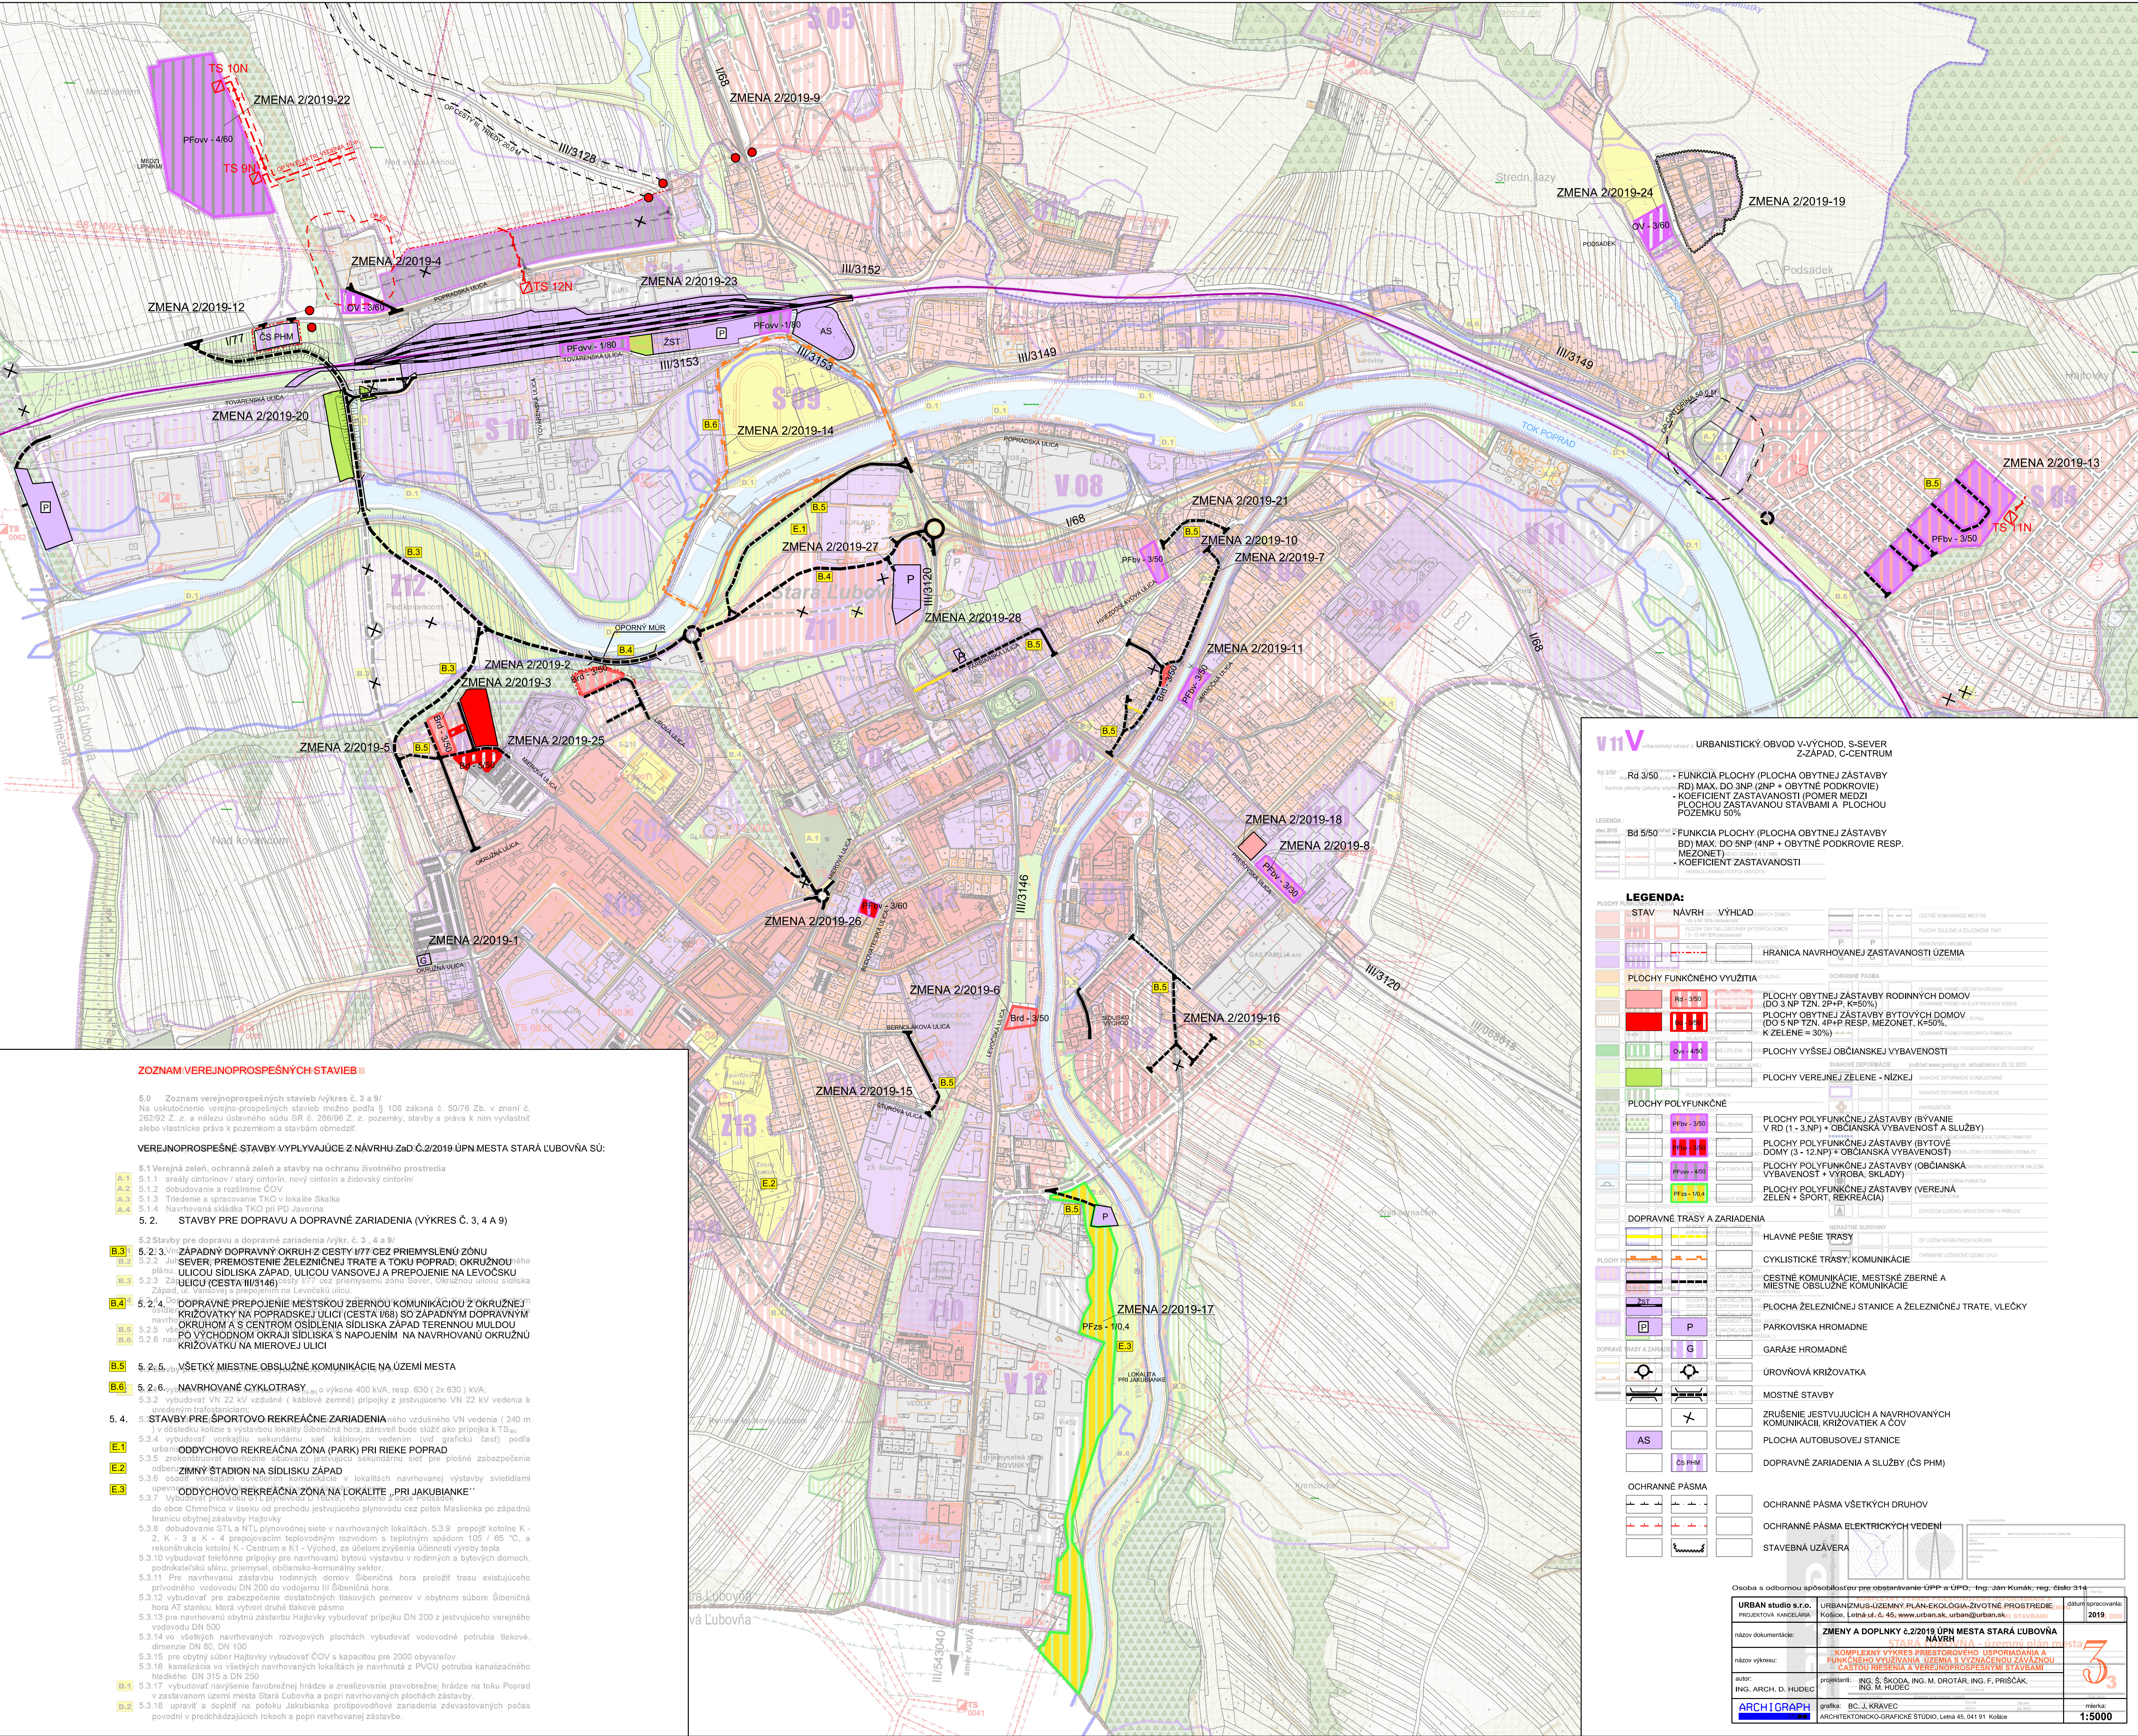


ZMENY A DOPLNKY č.2/2019 ÚPN MESTA STARÁ ĽUBOVŇA

NÁVRH
M 1:5 000

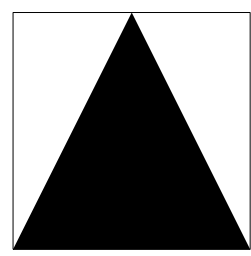

URBANISTICKÝ OBLVOD V-VÝCHOD, S-SEVER, Z-ZÁPAD, C-CENTRUM

LEGENDA:

STAV NÁVRH VÝHLAD

PLOCHY FUNKČNÉ VYUŽITIA

PLOCHY POLYFUNKČNÉ

DOPRAVNÉ TRÁSY A ZARIADENIA

OCHRANNÉ PÁSMA

STAVEBNÁ UZÁVERA

LEGENDA:

STAV NÁVRH VÝHLAD

PLOCHY FUNKČNÉ VYUŽITIA

PLOCHY POLYFUNKČNÉ

DOPRAVNÉ TRÁSY A ZARIADENIA

OCHRANNÉ PÁSMA

STAVEBNÁ UZÁVERA

Osoba s odbornou spôsobilosťou pre obstarávanie ÚPP a ÚPD: Ing. Ján Kunák; reg. číslo 914

URBAN studio s.r.o. PROJEKTOVÁ KANCELÁRIA URBANIZMUS-ÚZEMNÝ PLÁN-ÉKOLOGIA-ZIVOTNÉ PROSTREDIE (súčasť spracovania 2019-2020)

názov dokumentácie: ZMENY A DOPLNKY č.2/2019 ÚPN MESTA STARÁ ĽUBOVŇA

názov výkresu: STARÁ ĽUBOVŇA - ÚZEMNÝ PLÁN MESTA

autor: ING. ARCH. D. HUDEC

projektant: ING. Š. ŠKODA, ING. M. DROTAR, ING. F. PRIŠČÁK, ING. M. HUDEC

grafika: BC. J. KRAVEC

ARCHIGRAPH ARCHITEKTONICKO-GRAFICKÉ STUDIO, LENA 45, 041 91 Košice

mierka: 1:5000