ZMENY A DOPLNKY č.2/2019 ÚPN MESTA STARÁ ĽUBOVŇA

NÁVRH

M 1:5 000

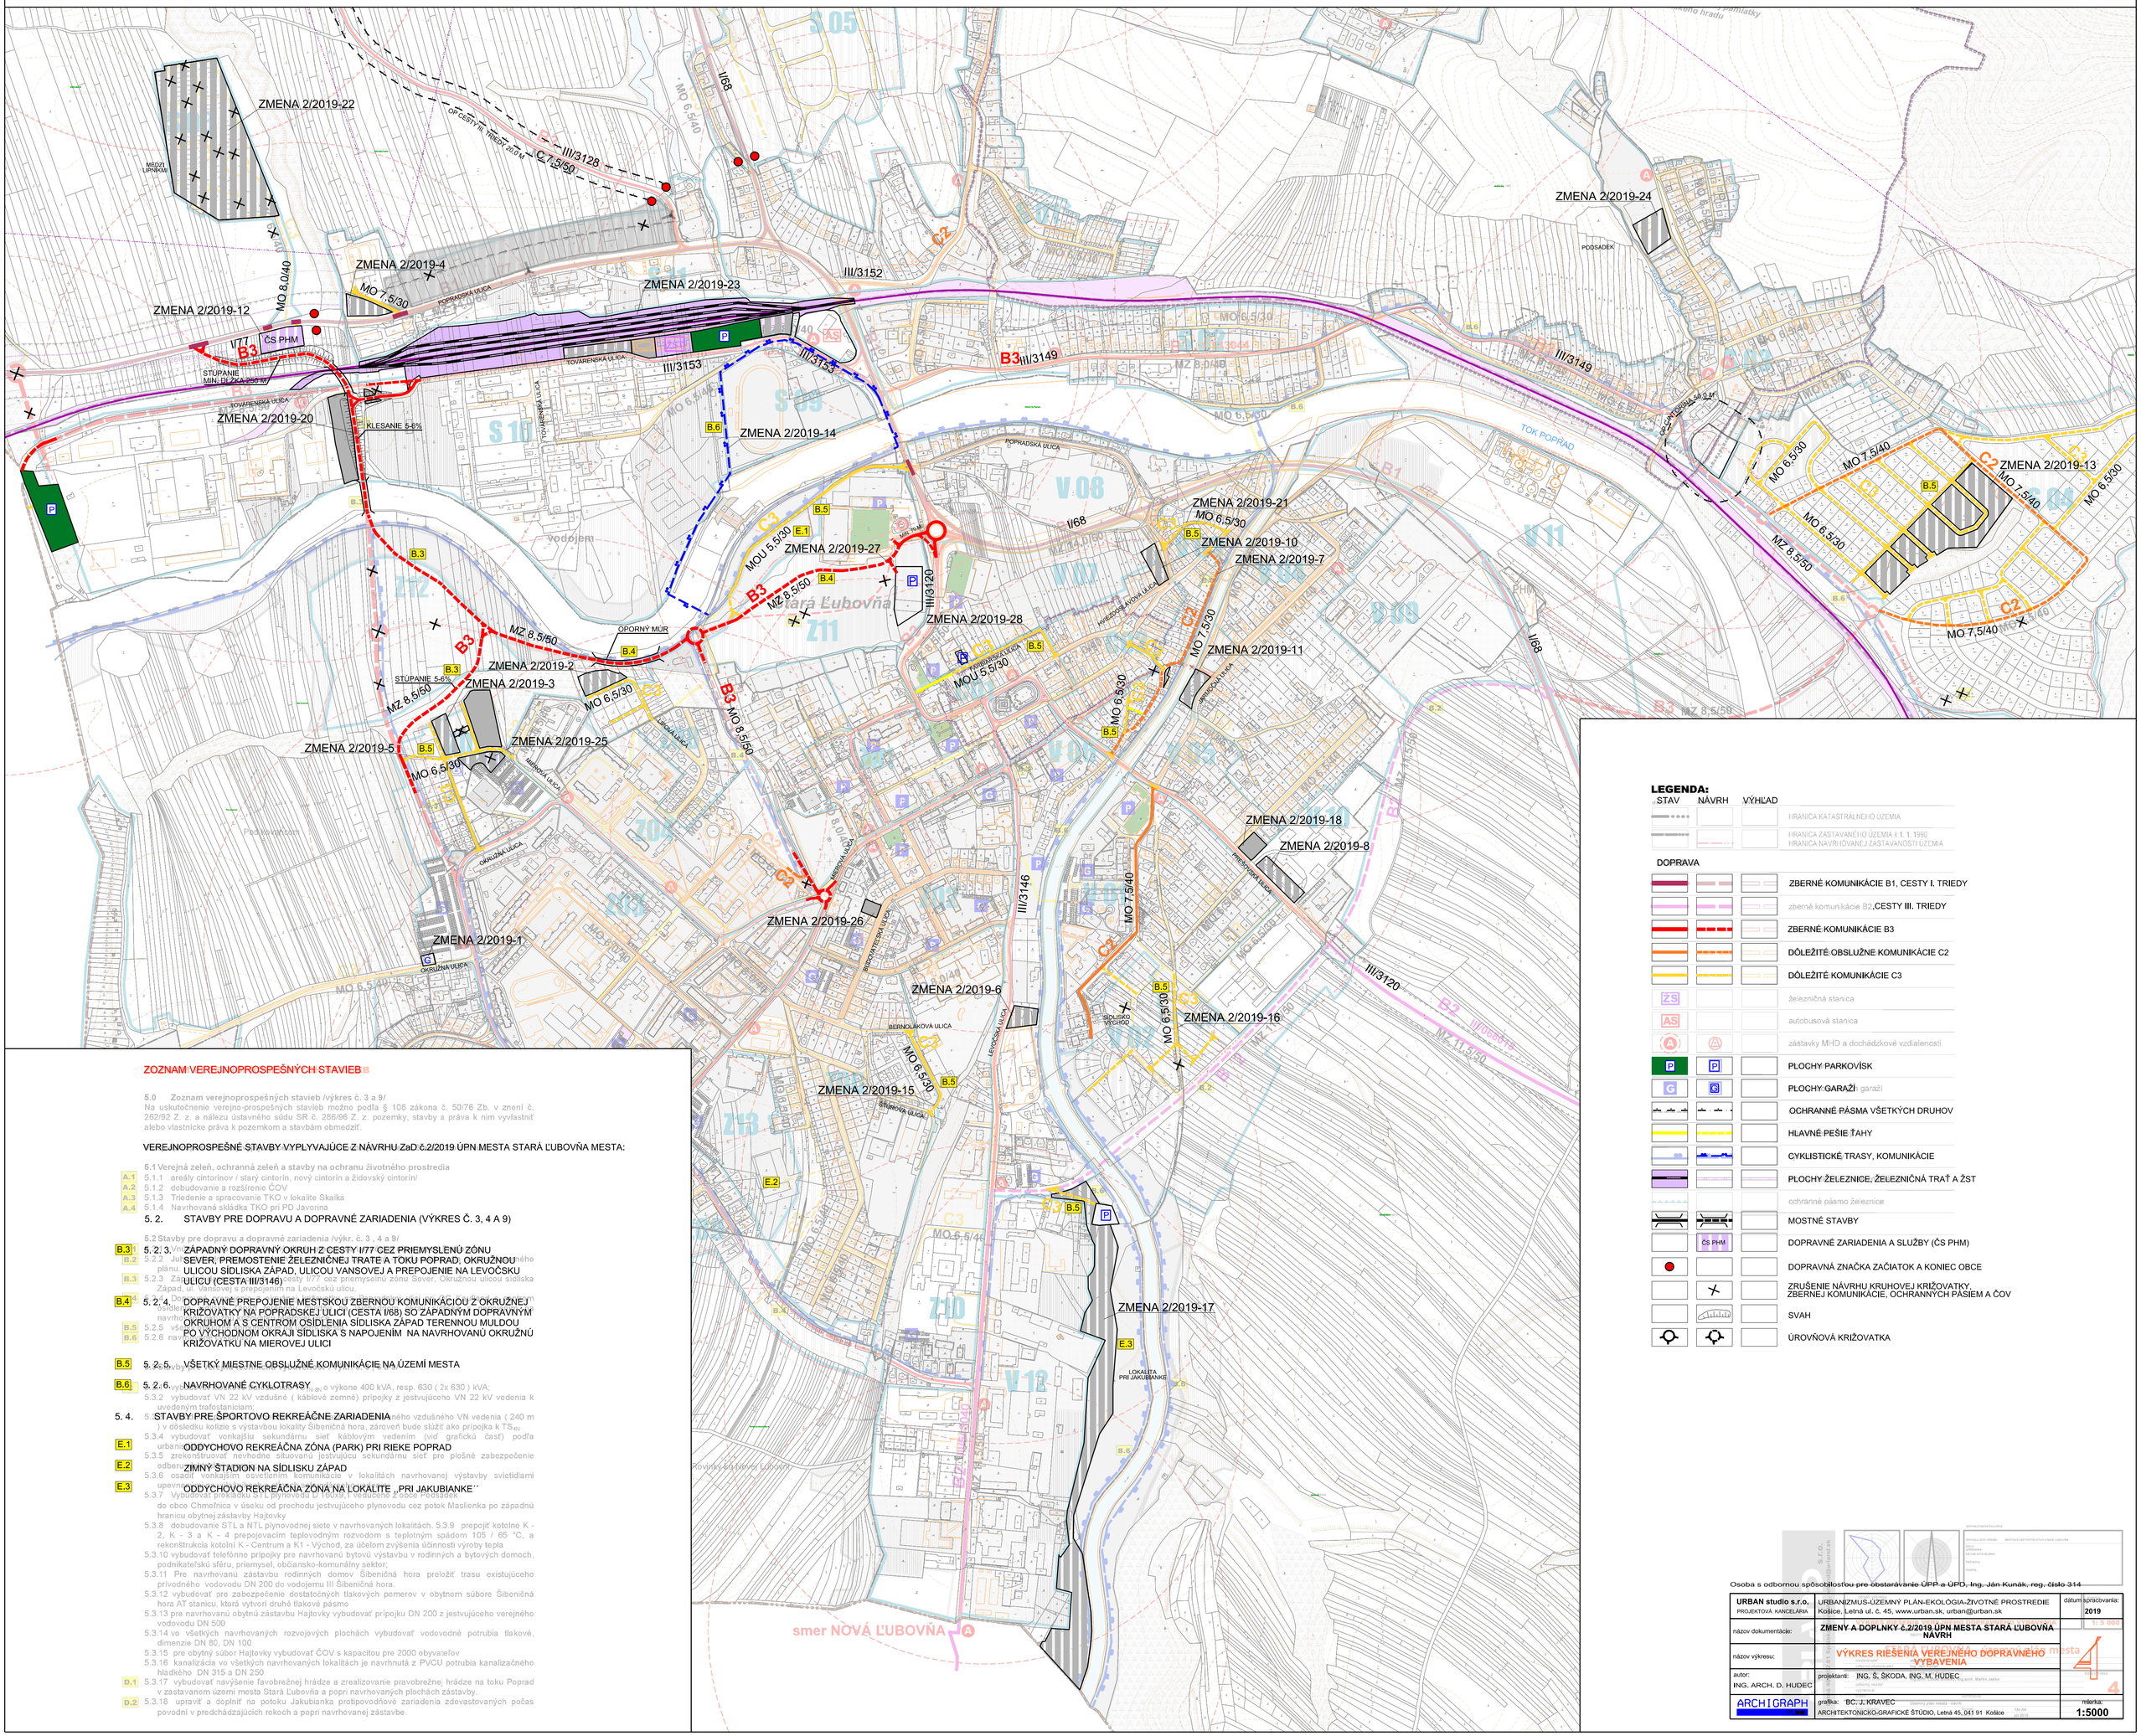

ZOZNAM VEREJNOPROSPEŠNÝCH STAVIEB

5.0 Zoznam verejnoprospešných stavieb /výkres č. 3 a 9/
Na uskutočnenie verejno-prospešných stavieb možno podľa § 108 zákona č. 50/76 Zb. v znení č. 262/92 Z. z. a nálezu ústavného súdu SR č. 286/96 Z. z. pozemky, stavby a práva k nim vyvlastniť alebo vlastnícke práva k pozemkom a stavbám obmedziť.

VEREJNOPROSPEŠNÉ STAVBY VYPLYVAJÚCE Z NÁVRHU ZaD č.2/2019 ÚPN MESTA STARÁ ĽUBOVŇA MESTA:

5.1 Verejná zeleň, ochranná zeleň a stavby na ochranu životného prostredia

A.1 5.1.1 areály cintorínov / starý cintorín, nový cintorín a židovský cintorín/
A.2 5.1.2 dobudovanie a rozšírenie ČOV
A.3 5.1.3 Triedenie a spracovanie TKO v lokalite Skalka
A.4 5.1.4 Navrhovaná skládka TKO pri PD Javorina

5. 2. STAVBY PRE DOPRAVU A DOPRAVNÉ ZARIADENIA (VÝKRES Č. 3, 4 A 9)

5.2 Stavby pre dopravu a dopravné zariadenia /výkr. č. 3 , 4 a 9/

B.3 5. 2. 3. ZÁPADNÝ DOPRAVNÝ OKRUH Z CESTY I/77 CEZ PRIEMYSELNÚ ZÓNU SEVER, PREMOSTENIE ŽELEZNIČNEJ TRATE A TOKU POPRAD, OKRUŽNOU ULICOU SÍDLISKA ZÁPAD, ULICOU VANSOVEJ A PREPOJENIE NA ĽEVOČSKÚ ULICU (CESTA III/3146)

B.4 5. 2. 4. DOPRAVNÉ PREPOJENIE MESTSKOU ZBERNOU KOMUNIKÁCIOU Z OKRUŽNEJ KRIŽOVATKY NA POPRADSKEJ ULICI (CESTA I/68) SO ZÁPADNÝM DOPRAVNÝM OKRUHOM A S CENTROM OSÍDLENIA SÍDLISKA ZÁPAD TERENNOU MULDOU PO VÝCHODNOM OKRAJI SÍDLISKA S NAPOJENÍM NA NAVRHOVANÚ OKRUŽNÚ KRIŽOVATKU NA MIEROVEJ ULICI

B.5 5. 2. 5. VŠETKÝ MIESTNE OBSLUŽNÉ KOMUNIKÁCIE NA ÚZEMÍ MESTA

B.6 5. 2. 6. NAVRHOVANÉ CYKLOTRASY

5. 4. STAVBY PRE ŠPORTOVO REKREAČNÉ ZARIADENIA

E.1 ODDYCHOVO REKREAČNÁ ZÓNA (PARK) PRI RIEKE POPRAD

E.2 ZIMNÝ STADION NA SÍDLISKU ZÁPAD

E.3 ODDYCHOVO REKREAČNÁ ZÓNA NA LOKALITE „PRI JAKUBIANKE“

D.1 5.3.17 vybudovať navýšenie ľavobrežnej hrádze a zrealizovanie pravobrežnej hrádze na toku Poprad v zastavanom území mesta Stará Ľubovňa a popri navrhovaných plochách zástavby.

D.2 5.3.18 upraviť a doplniť na potoku Jakubianka protipovodňové zariadenia zdevastovaných počas povodní v predchádzajúcich rokoch a popri navrhovanej zástavbe.

LEGENDA:

STAV	NÁVRH	VÝHĽAD	
			HRANICA KATASTRÁLNEHO ÚZEMIA
			HRANICA ZASTAVANÉHO ÚZEMIA k 1. 1. 1990 HRANICA NAVRHOVANEJ ZASTAVANOSTI ÚZEMIA

DOPRAVA

			ZBERNÉ KOMUNIKÁCIE B1, CESTY I. TRIEDY
			zberné komunikácie B2,CESTY III. TRIEDY
			ZBERNÉ KOMUNIKÁCIE B3
			DÔLEŽITÉ OBSLUŽNE KOMUNIKÁCIE C2
			DÔLEŽITÉ KOMUNIKÁCIE C3
ŽS			železničná stanica
AS			autobusová stanica
A	A		zástavky MHD a dochádzkové vzdialenosti
P	P		PLOCHY PARKOVÍSK
G	G		PLOCHY GARÁŽÍ garáží
			OCHRANNÉ PÁSMA VŠETKÝCH DRUHOV
			HLAVNÉ PEŠIE ŤAHY
			CYKLISTICKÉ TRASY, KOMUNIKÁCIE
			PLOCHY ŽELEZNICE, ŽELEZNIČNÁ TRAŤ A ŽST
			ochranné pásmo železnice
			MOSTNÉ STAVBY
	ČS PHM		DOPRAVNÉ ZARIADENIA A SLUŽBY (ČS PHM)
			DOPRAVNÁ ZNAČKA ZAČIATOK A KONIEC OBCE
			ZRUŠENIE NÁVRHU KRUHOVEJ KRIŽOVATKY, ZBERNEJ KOMUNIKÁCIE, OCHRANNÝCH PÁSIEM A ČOV
			SVAH
			ÚROVŇOVÁ KRIŽOVATKA

Osoba s odbornou spôsobilosťou pre obstarávanie ÚPP a ÚPD, Ing. Ján Kunák, reg. číslo 314

URBAN studio s.r.o. PROJEKTOVÁ KANCELÁRIA	URBANIZMUS-ÚZEMNÝ PLÁN-EKOLOGIA-ŽIVOTNÉ PROSTREDIE Košice, Letná ul. č. 45, www.urban.sk, urban@urban.sk	dátum spracovania: **2019**
názov dokumentácie:	**ZMENY A DOPLNKY č.2/2019 ÚPN MESTA STARÁ ĽUBOVŇA** **NÁVRH**	M 1:5 000
názov výkresu:	**VÝKRES RIEŠENIA VEREJNÉHO DOPRAVNÉHO VYBAVENIA**	
autor: ING. ARCH. D. HUDEC	projektanti: ING. Š. ŠKODA, ING. M. HUDEC	
ARCHI GRAPH	grafika: BC. J. KRAVEC ARCHITEKTONICKO-GRAFICKÉ ŠTÚDIO, Letná 45, 041 91 Košice	mierka: **1:5000**