


# ZMENY A DOPLNKY č.2/2019 ÚPN MESTA STARÁ ĽUBOVŇA

NÁVRH  
M 1:5 000

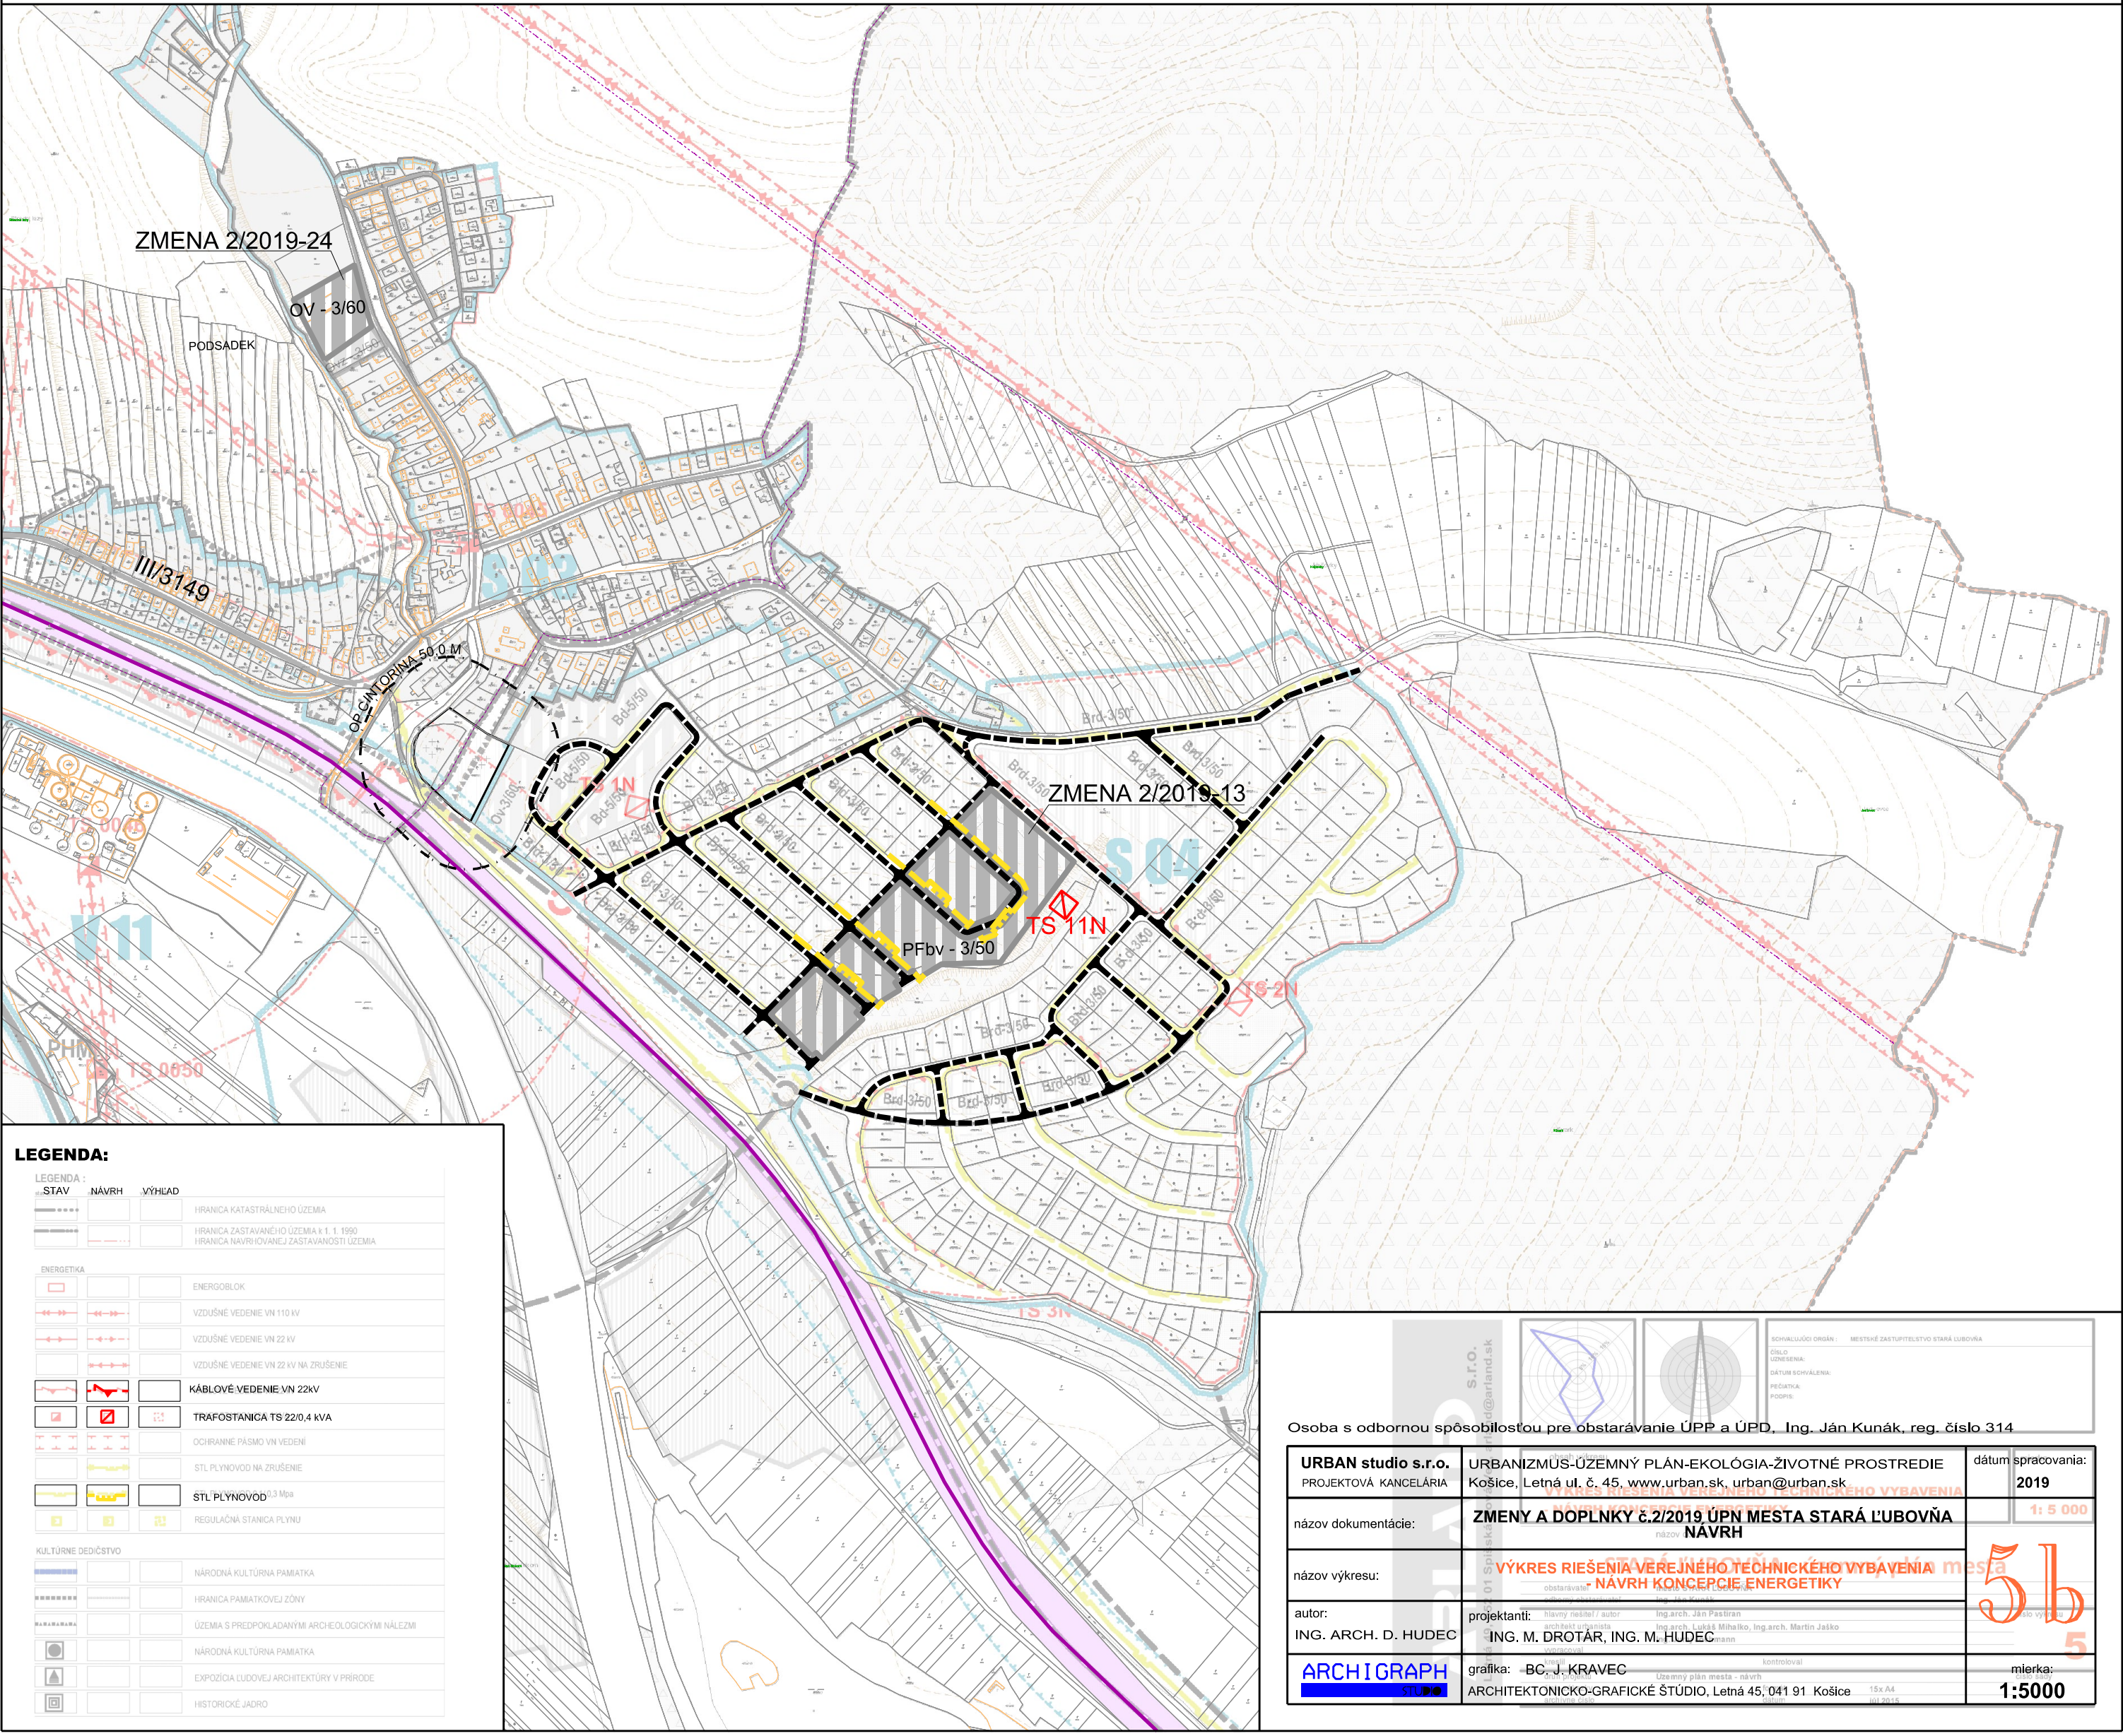

**LEGENDA:**

| STAV                      | NÁVRH | VÝHLAD |                                                  |
|---------------------------|-------|--------|--------------------------------------------------|
|                           |       |        | HRANICA KATASTRÁLNEHO ÚZEMIA                     |
|                           |       |        | HRANICA ZASTAVANÉHO ÚZEMIA K 1:1,1990            |
|                           |       |        | HRANICA NAVRHOVANEJ ZASTAVANOSTI ÚZEMIA          |
| <b>ENERGETIKA</b>         |       |        |                                                  |
|                           |       |        | ENERGOBLOK                                       |
|                           |       |        | VZDUŠNÉ VEDENIE VN 110 KV                        |
|                           |       |        | VZDUŠNÉ VEDENIE VN 22 KV                         |
|                           |       |        | VZDUŠNÉ VEDENIE VN 22 KV NA ZRUŠENIE             |
|                           |       |        | KÁBLOVÉ VEDENIE VN 22KV                          |
|                           |       |        | TRAFOSTANICA TS 22/0,4 KVA                       |
|                           |       |        | OCHRANNÉ PÁSMO VN VEDENÍ                         |
|                           |       |        | STL PLYNOVOD NA ZRUŠENIE                         |
|                           |       |        | STL PLYNOVOD 3 Mpa                               |
|                           |       |        | REGULAČNÁ STANICA PLYNU                          |
| <b>KULTÚRNE DEDIČSTVO</b> |       |        |                                                  |
|                           |       |        | NÁRODNÁ KULTÚRNA PAMIATKA                        |
|                           |       |        | HRANICA PAMIATKOVEJ ZÓNY                         |
|                           |       |        | ÚZEMIA S PREDPOKLADANÝMI ARCHEOLOGICKÝMI NÁLEZMI |
|                           |       |        | NÁRODNÁ KULTÚRNA PAMIATKA                        |
|                           |       |        | EXPOZIČIA ĽUDOVEJ ARCHITEKTÚRY V PRÍRODE         |
|                           |       |        | HISTORICKÉ JADRO                                 |

Osoba s odbornou spôsobilosťou pre obstarávanie ÚPP a ÚPD, Ing. Ján Kunák, reg. číslo 314

**URBAN studio s.r.o.**  
PROJEKTOVÁ KANCELÁRIA

názov dokumentácie: **ZMENY A DOPLNKY č.2/2019 ÚPN MESTA STARÁ ĽUBOVŇA**

názov výkresu: **VÝKRES RIEŠENIA VEREJNÉHO TECHNICKÉHO VYBAVENIA mesta STARÁ ĽUBOVŇA**

autor: **ING. ARCH. D. HUDEC**

projektanti: **BOJ. J. KRAVEC**

grafika: **ARCHITEKTONICKO-GRAFICKÉ ŠTÚDIO**

URBANIZMUS-ÚZEMNÝ PLÁN-EKOLÓGIA-ŽIVOTNÉ PROSTREDIE  
Košice, Letná ul. č. 45. [www.urban.sk](http://www.urban.sk), [urban@urban.sk](mailto:urban@urban.sk)

**ZMENY A DOPLNKY č.2/2019 ÚPN MESTA STARÁ ĽUBOVŇA**

**VÝKRES RIEŠENIA VEREJNÉHO TECHNICKÉHO VYBAVENIA mesta STARÁ ĽUBOVŇA**

hlavný inžinier / autor: Ing. arch. Ján Pastirán  
architekt urbanista: Ing. arch. Lukáš Mihaľko, Ing. arch. Martin Jaško  
výkonový inžinier: Ing. arch. Ján Kunák

obstarávanie: Ing. Ján Kunák  
odborný katastrálny inžinier: Ing. Ján Kunák

Územný plán mesta - návrh

15x A4  
júl 2015

SCHVALUJÚCI ORGÁN: MESTSKÉ ZASTUPITEĽSTVO STARÁ ĽUBOVŇA

CIEL: KONSENZA

DÁTUM SCHVALENIA: 15.07.2015

PEČAŤKA, PODPIS:

dátum spracovania: **2019**

1: 5 000

**5b**

mierka: **1:5000**