
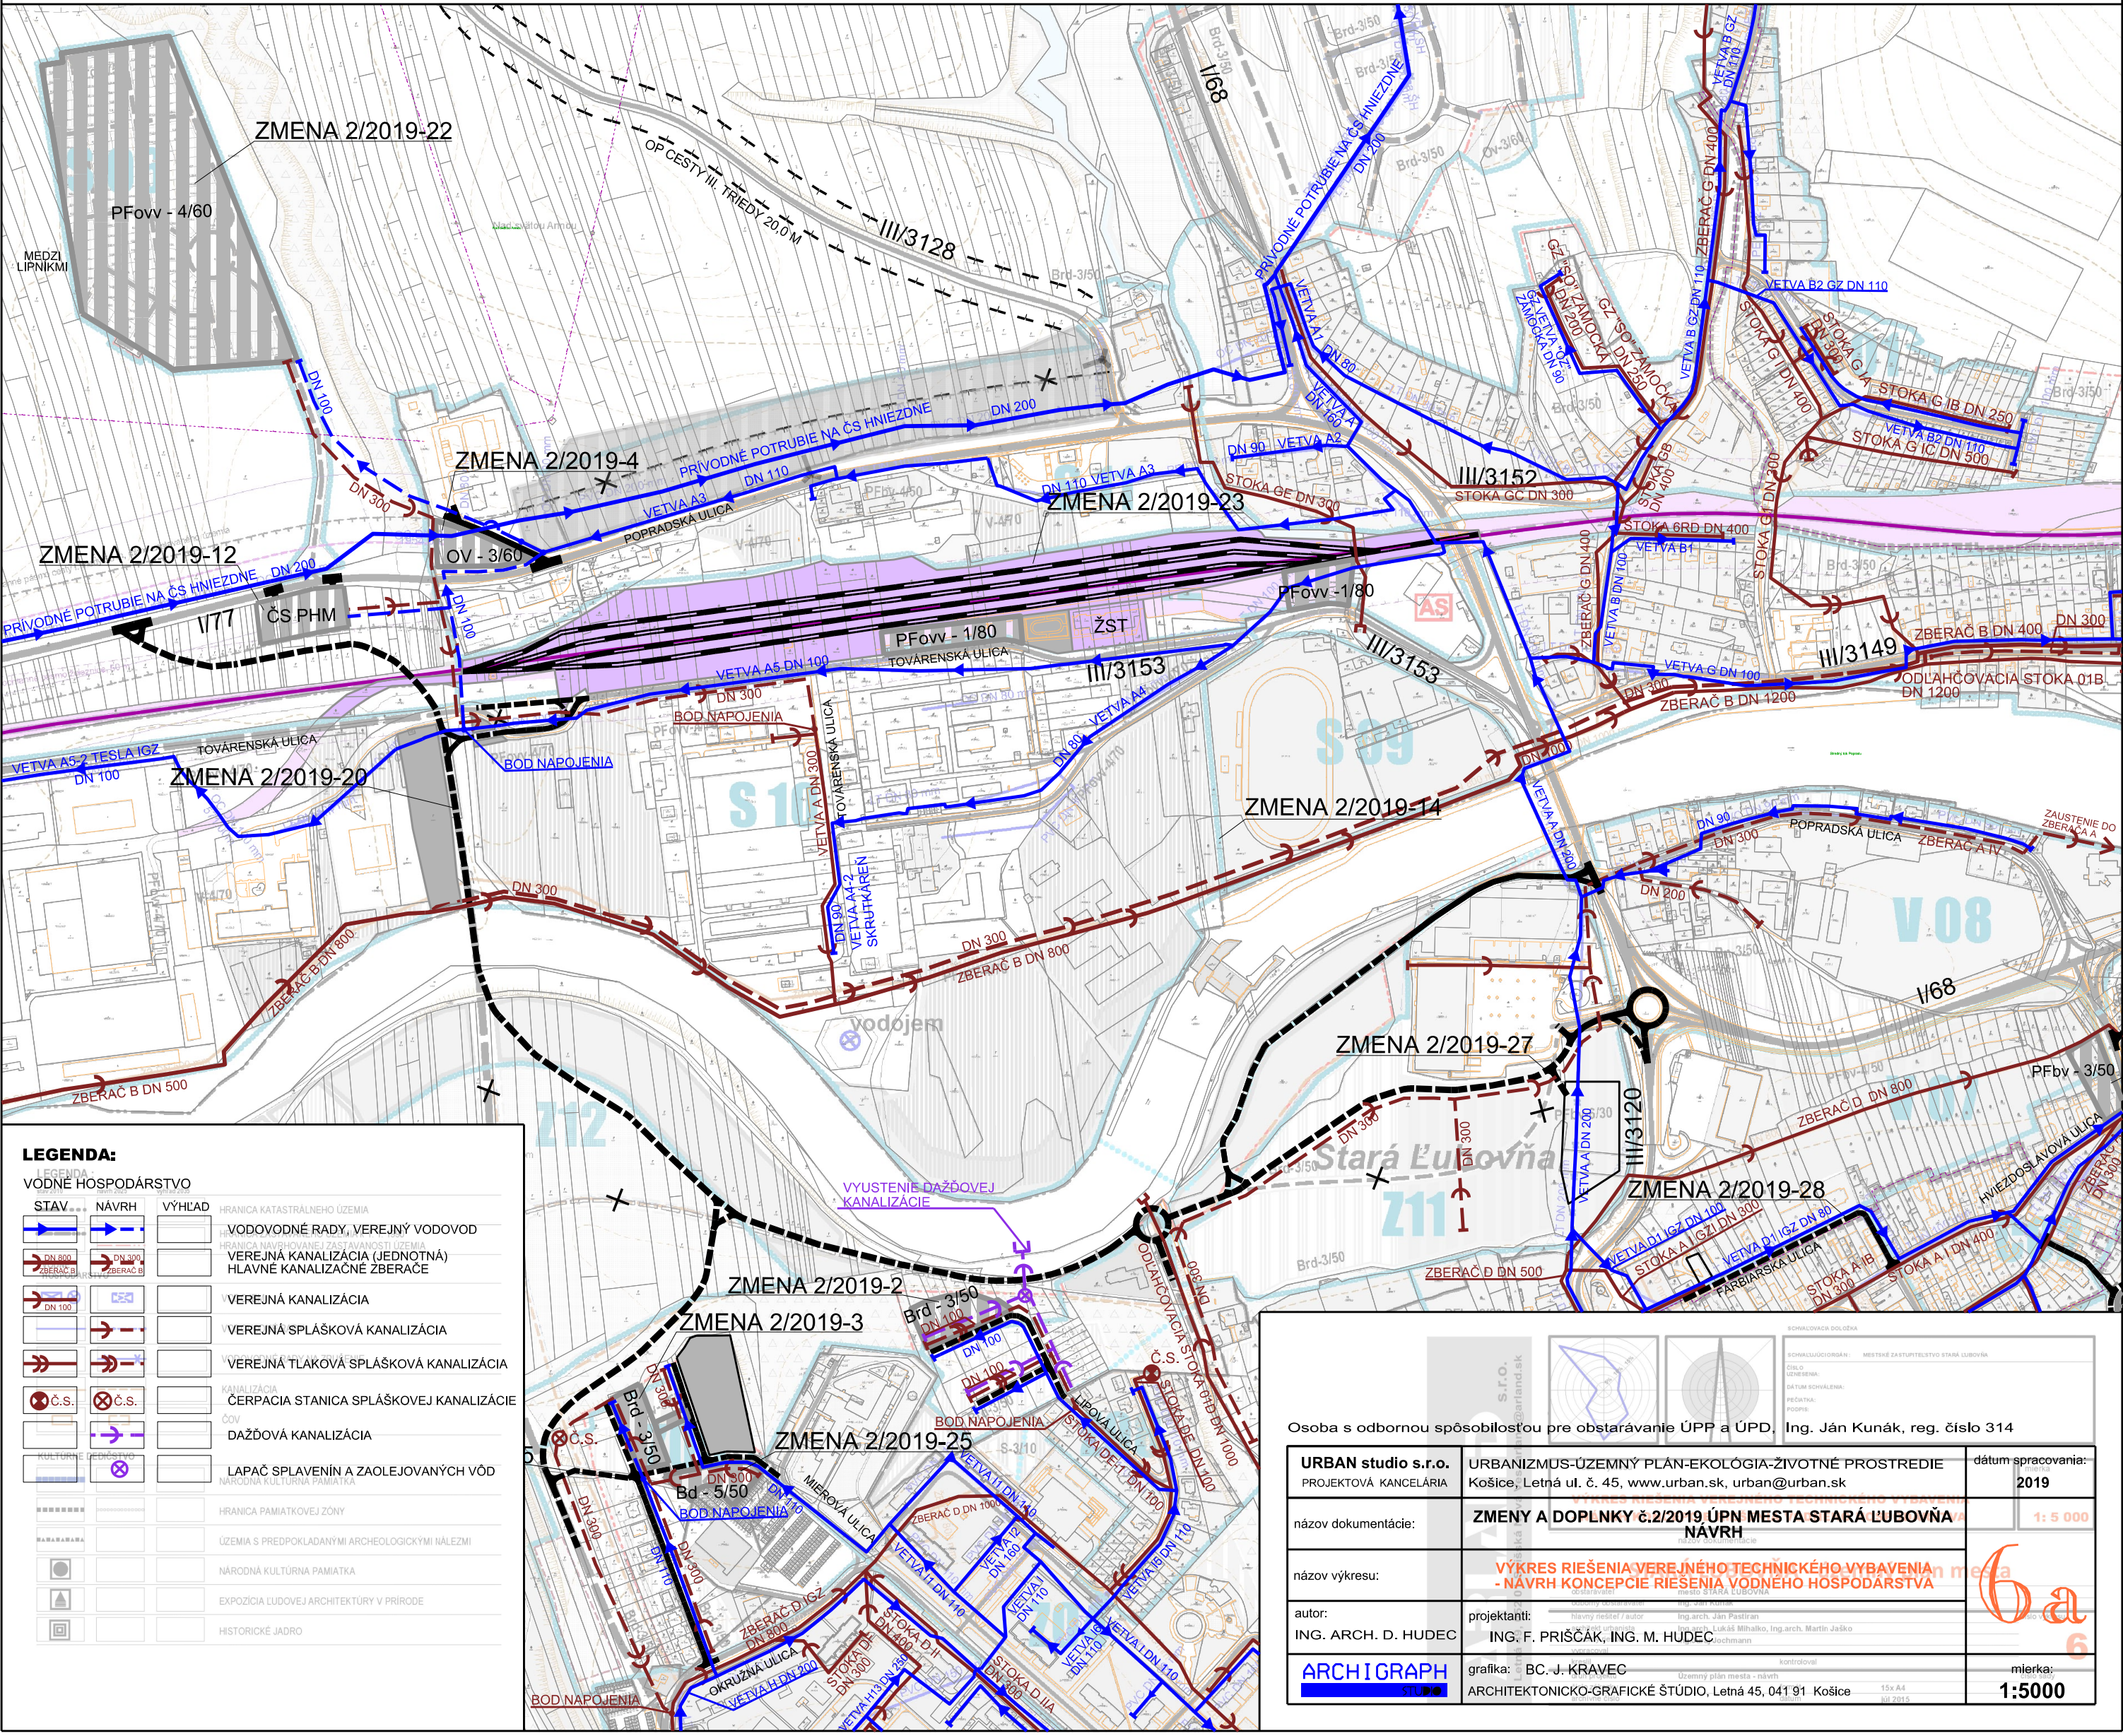


ZMENY A DOPLNKY č.2/2019 ÚPN MESTA STARÁ ĽUBOVŇA

NÁVRH
M 1:5 000

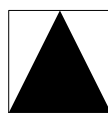

LEGENDA:			
VODNÉ HOSPODÁRSTVO			
STAV	NÁVRH	VÝHLAD	
			HRANICA KATASTRÁLNEHO ÚZEMIA
			VODOVODNÉ RADY, VEREJNÝ VODOVOD
			VEREJNÁ KANALIZÁCIA (JEDNOTNÁ)
			HLAVNÉ KANALIZAČNÉ ZBERAČE
			VEREJNÁ KANALIZÁCIA
			VEREJNÁ SPLÁŠKOVÁ KANALIZÁCIA
			VEREJNÁ TLAKOVÁ SPLÁŠKOVÁ KANALIZÁCIA
			KANALIZÁCIA
			ČERPACIA STANICA SPLÁŠKOVEJ KANALIZÁCIE
			ČOV
			DAŽDOVÁ KANALIZÁCIA
			LAPAČ SPLAVENÍN A ZAOLEJOVANÝCH VÔD
			NÁRODNÁ KULTÚRNA PAMiatKA
			HRANICA PAMiatKOVEJ ZÓNY
			ÚZEMIA S PREDPOKLADANÝMI ARCHEOLOGICKÝMI NÁLEZMI
			NÁRODNÁ KULTÚRNA PAMiatKA
			EXPOZÍCIA ĽUDOVEJ ARCHITEKTÚRY V PRÍRODE
			HISTORICKÉ JADRO

Osoba s odbornou spôsobilosťou pre obstarávanie ÚPP a ÚPD, Ing. Ján Kunák, reg. číslo 314		
URBAN studio s.r.o. PROJEKTOVÁ KANCELÁRIA	URBANIZMUS-ÚZEMNÝ PLÁN-EKOLÓGIA-ŽIVOTNÉ PROSTREDIE Košice, Letná ul. č. 45, www.urban.sk, urban@urban.sk	dátum spracovania: 2019
názov dokumentácie:	ZMENY A DOPLNKY č.2/2019 ÚPN MESTA STARÁ ĽUBOVŇA NÁVRH	1:5 000
názov výkresu:	VÝKRES RIEŠENIA VEREJNÉHO TECHNICKÉHO VYBAVENIA - NÁVRH KONCEPCIE RIEŠENIA VODNÉHO HOSPODÁRSTVA	
autor: ING. ARCH. D. HUDEC	projektanti: ING. F. PRIŠČÁK, ING. M. HUDEC	
ARCHIGRAPH	grafika: BC. J. KRAVEC ARCHITEKTONICKO-GRAFICKÉ ŠTÚDIO, Letná 45, 041 91 Košice	mierka: 1:5000