
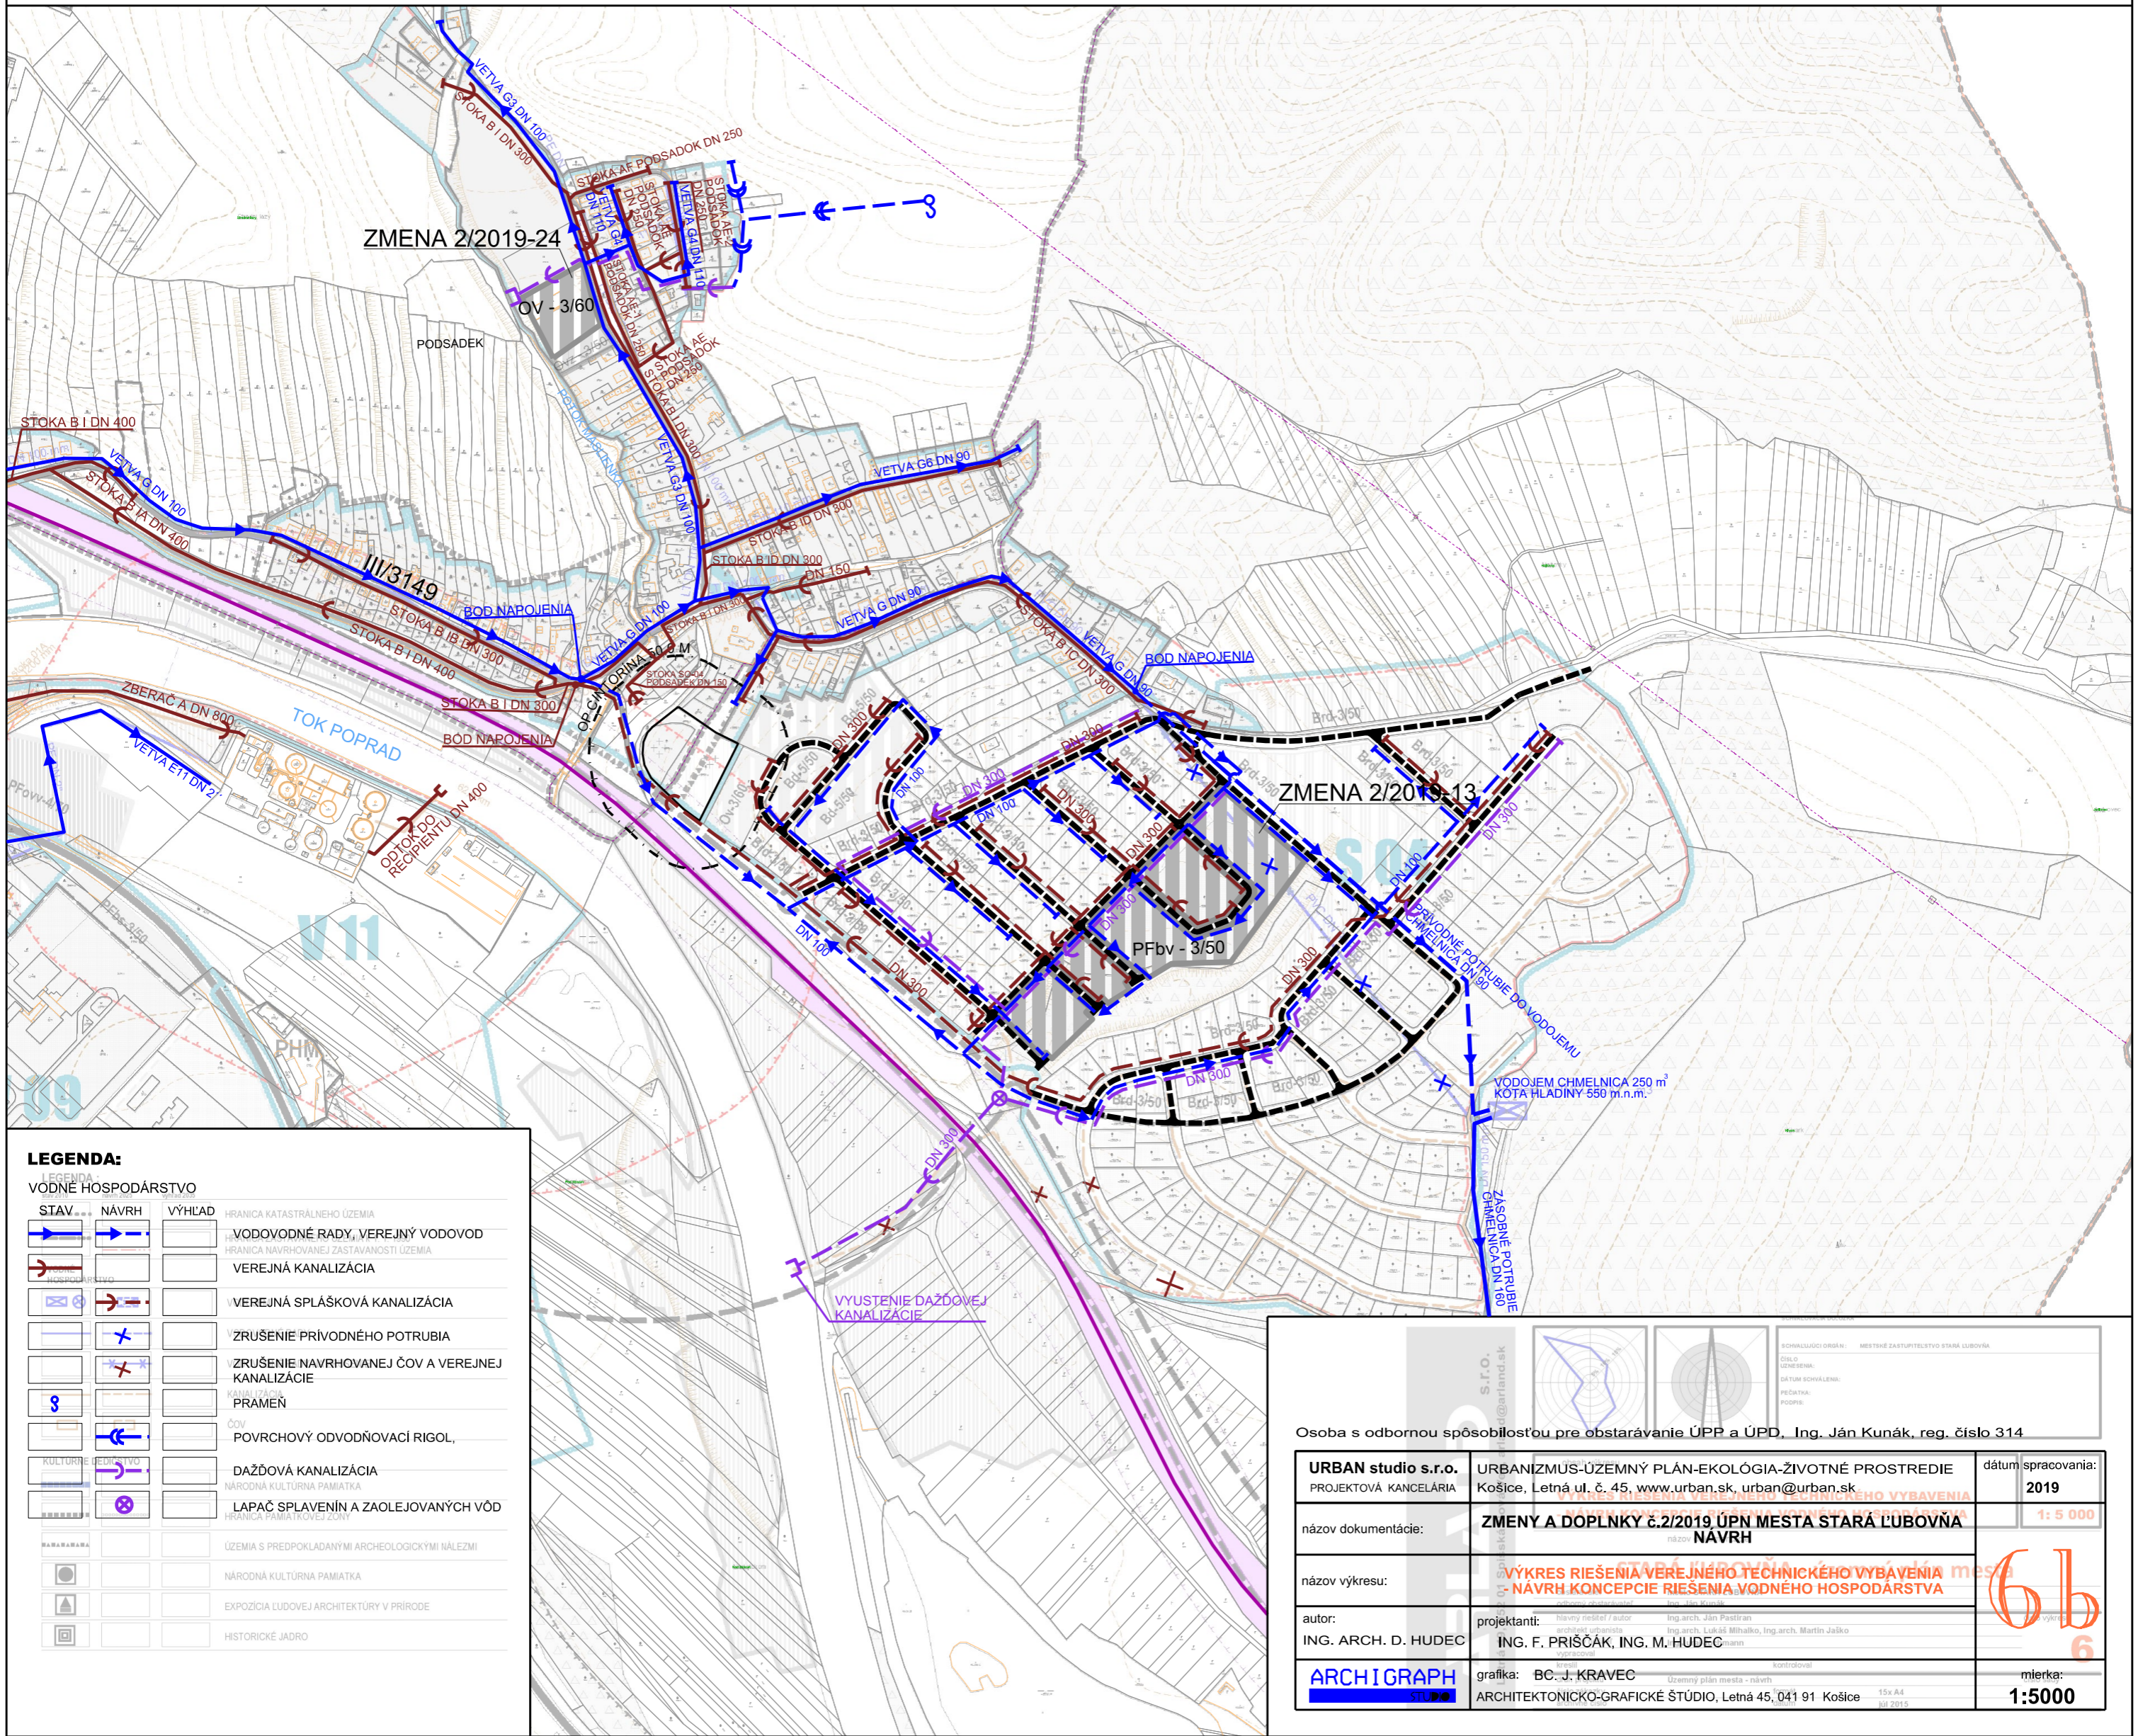


ZMENY A DOPLNKY č.2/2019 ÚPN MESTA STARÁ ĽUBOVŇA

NÁVRH
M 1:5 000

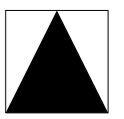

LEGENDA:

LEGENDA
VODNÉ HOSPODÁRSTVO

STAV	NÁVRH	VÝHLAD	HRANICA KATASTRÁLNEHO ÚZEMIA
			VODOVODNÉ RADY, VEREJNÝ VODOVOD
			HRANICA NAVRHOVANEJ ZASTAVANOSTI ÚZEMIA
			VEREJNÁ KANALIZÁCIA
			VEREJNÁ SPLÁŠKOVÁ KANALIZÁCIA
			ZRUŠENIE PRÍVODNÉHO POTRUBIA
			ZRUŠENIE NAVRHOVANEJ ČOV A VEREJNEJ KANALIZÁCIE
			PRAMEŇ
			ČOV
			POVRCHOVÝ ODVODŇOVACÍ RIGOL
			DAŽDOVÁ KANALIZÁCIA
			NÁRODNÁ KULTÚRNA PAMIATKA
			LAPAČ SPLAVENÍN A ZAOLEJOVANÝCH VÔD
			PRÁVA PAMÄTI VEĽKÝCH
			ÚZEMIA S PREDPOKLADANÝMI ARCHEOLOGICKÝMI NÁLEZMI
			NÁRODNÁ KULTÚRNA PAMIATKA
			EXPOZÍCIA LUDOVEJ ARCHITEKTÚRY V PRÍRODE
			HISTORICKÉ JADRO

Osoba s odbornou spôsobilosťou pre obstarávanie ÚPP a ÚPD, Ing. Ján Kunák, reg. číslo 314

URBAN studio s.r.o. PROJEKTOVÁ KANCELÁRIA Košice, Letná ul. č. 45, www.urban.sk, urban@urban.sk	URBANIZMUS-ÚZEMNÝ PLÁN-EKOLÓGIA-ŽIVOTNÉ PROSTREDIE Košice, Letná ul. č. 45, www.urban.sk, urban@urban.sk	dátum spracovania: 2019
názov dokumentácie: ZMENY A DOPLNKY č.2/2019 ÚPN MESTA STARÁ ĽUBOVŇA NÁVRH	VÝKRES RIEŠENIA VEREJNÉHO TECHNICKÉHO VYBAVENIA MESTA STARÁ ĽUBOVŇA NÁVRH KONCEPCIE RIEŠENIA VODNEHO HOSPODÁRSTVA	1:5 000
názov výkresu:	VÝKRES RIEŠENIA VEREJNÉHO TECHNICKÉHO VYBAVENIA MESTA STARÁ ĽUBOVŇA NÁVRH KONCEPCIE RIEŠENIA VODNEHO HOSPODÁRSTVA	
autor: ING. ARCH. D. HUDEC	projektanti: hlavný riešiteľ / autor: Ing. arch. Ján Pastiran architekt urbanista: Ing. arch. Lukáš Mihalčo, Ing. arch. Martin Jaško ING. F. PRIŠČÁK, ING. M. HUDEC	
ARCHIGRAPH STUDIO	grafika: BC. J. KRAVEC ARCHITEKTONICKO-GRAFICKÉ ŠTÚDIO, Letná 45, 041 91 Košice	mierka: 1:5000