



ZMENY A DOPLNKY č. 1

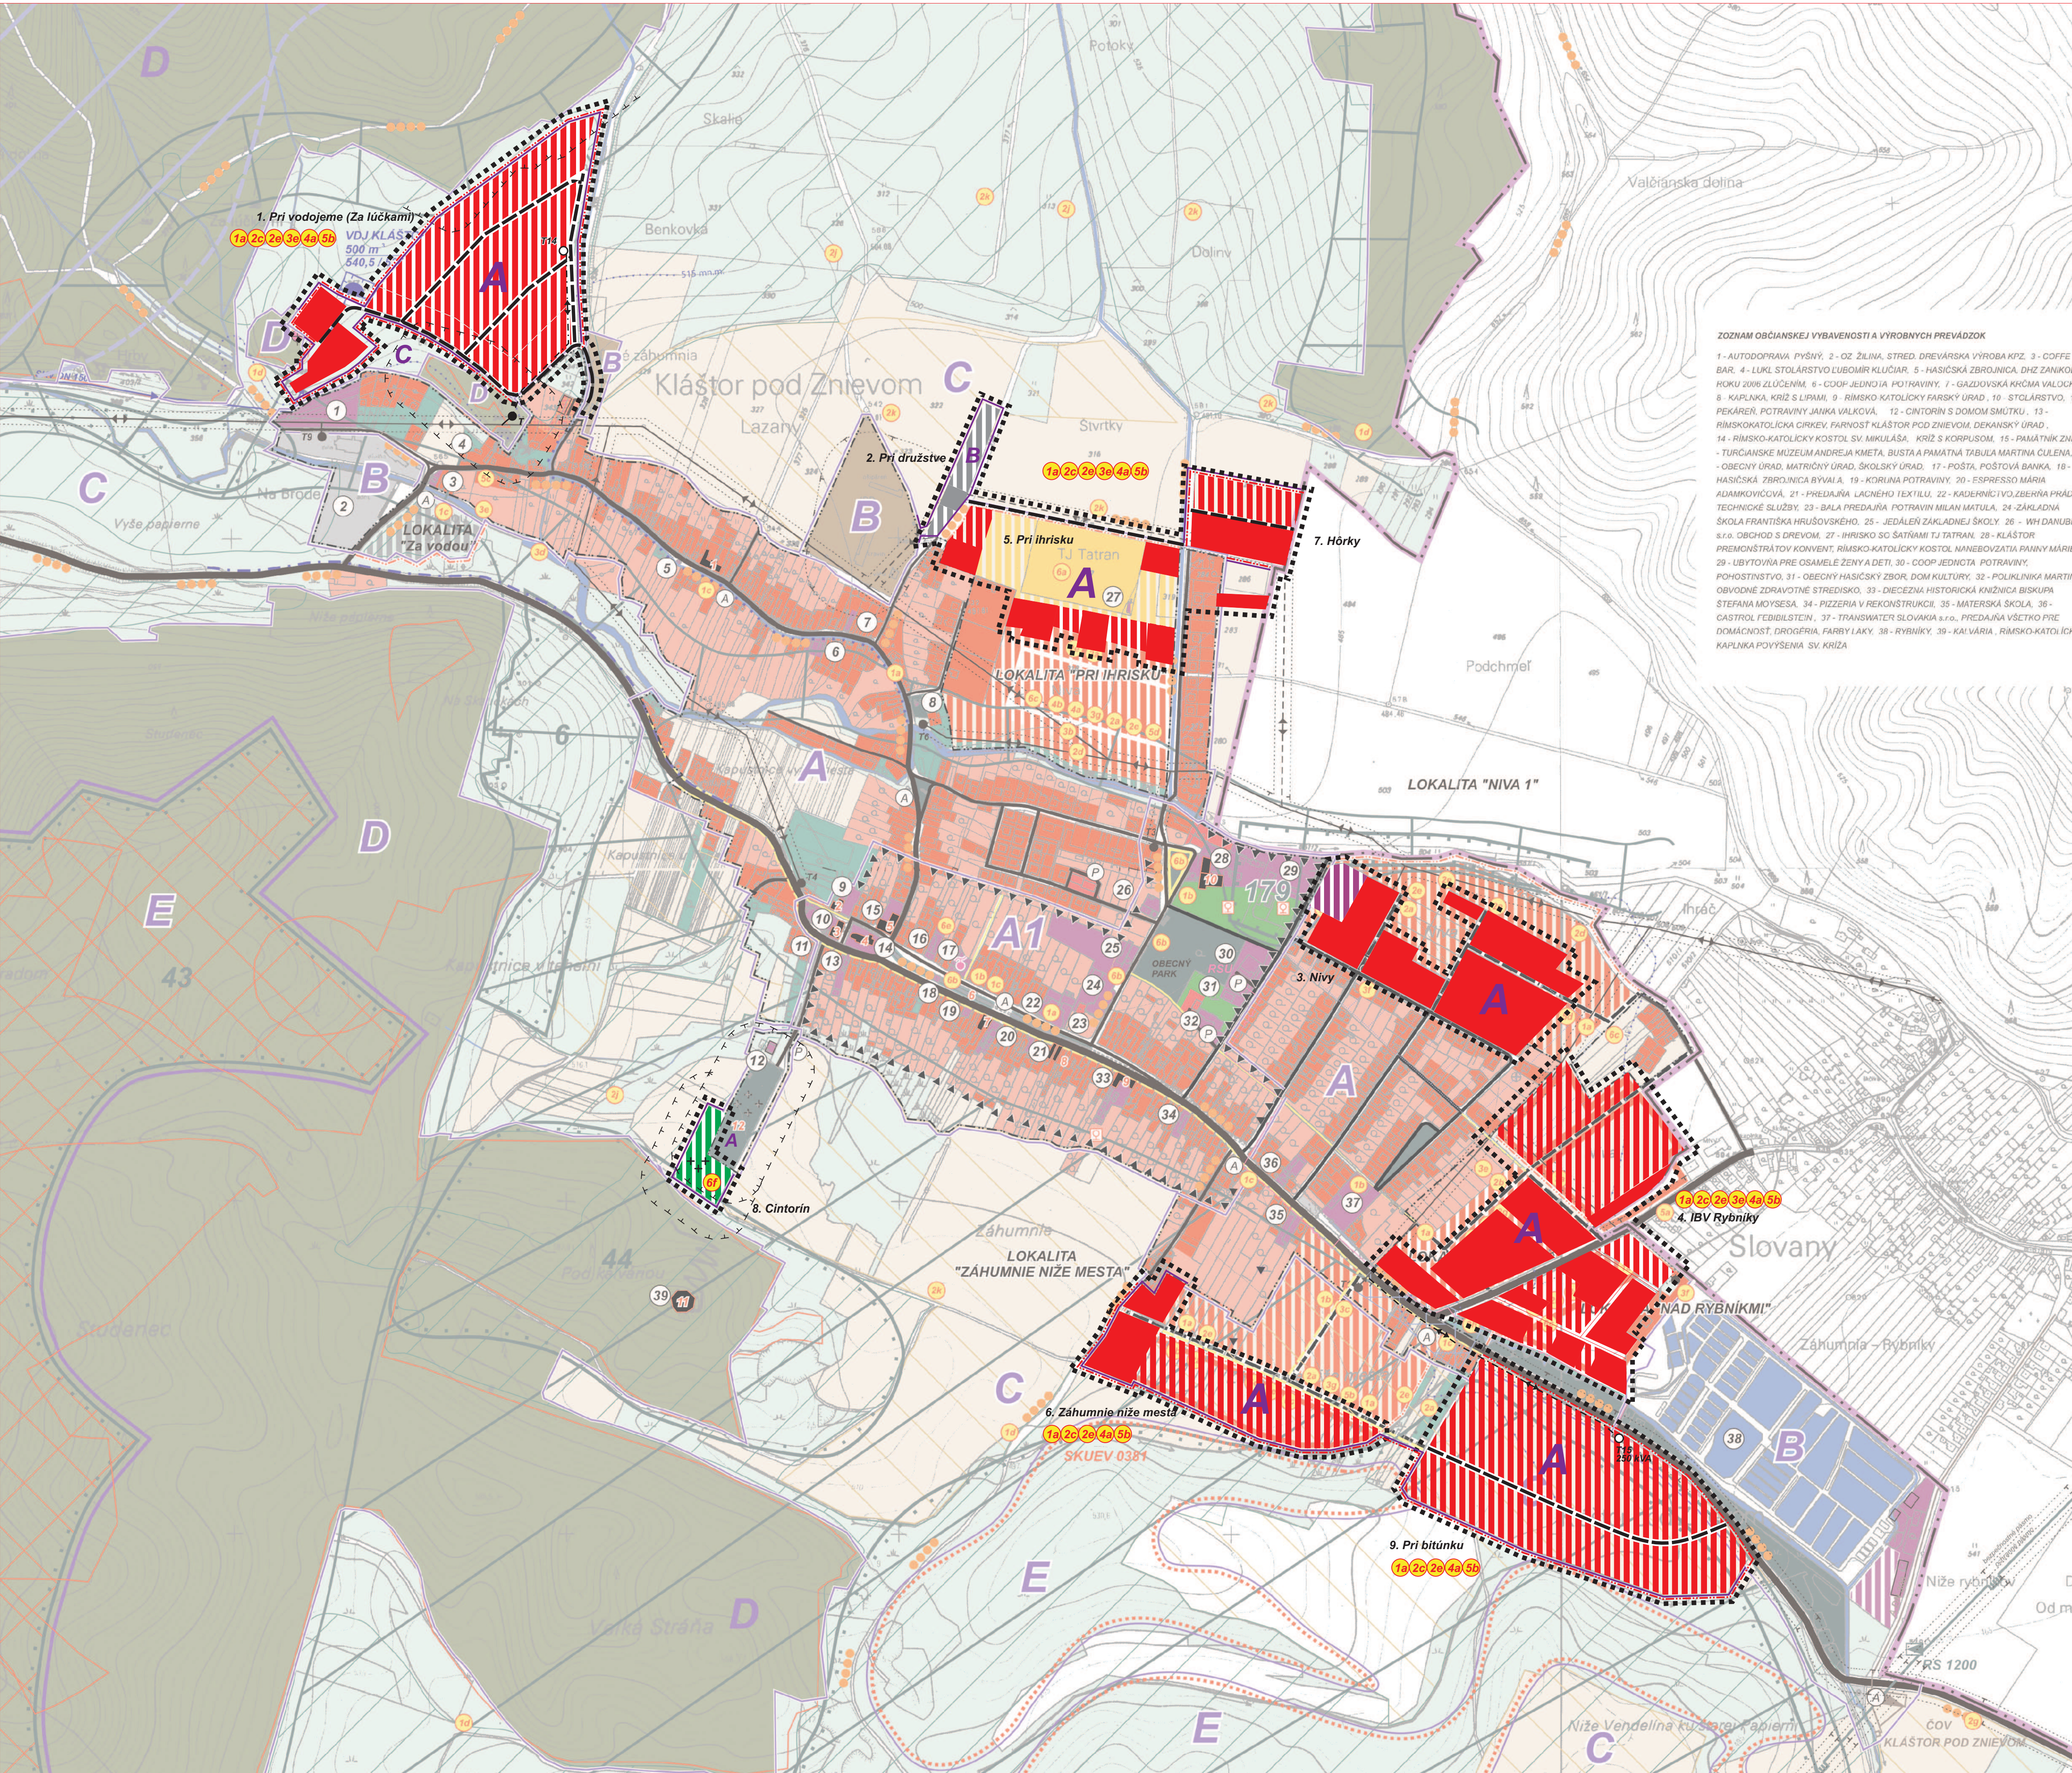

STAV	NÁVRH	
		HRANICA KATASTRA OBCE
		HRANICA ZASTAVANÉHO ÚZEMIA K 1.1.1990
		HRANICA ÚZEMIA NAVRHOVANÉHO NA ZASTAVENIE
		HRANICA OCHRANNÝCH PÁSIEM VŠETKÝCH DRUHOV
		HRANICA PAMIATKOVEJ ZÓNY
		OBJEKTY A PLOCHY OBČIANSKEJ VYBAVENOSTI
		PLOCHY INDIVIDUÁLNEHO BÝVANIA
		PLOCHY HROMADNÉHO BÝVANIA
		PLOCHY VÝROBY
		POLNOHOSPODÁRSKY DVOR, FARMA - VÝHLAD
		REKREAČNÉ PLOCHY
		ŠPORTOVÉ PLOCHY
		CINTORÍN
		VEREJNÁ ZELEŇ / LESY
		ZÁHRADY
		OPI I. STUPŇA VODOJEMU KLÁŠTORA POD ZNIEVOM
		BIOKORIDOR REGIONÁLNEHO VÝZNAMU
		BIOCENTRUM NADREGIONÁLNEHO VÝZNAMU
		OCHRANNÉ LESY
		GENOFONDOVÉ LOKALITY
		NATURA - SKÚPEY (ÚZEMIA EURÓPSKEHO VÝZNAMU)
		CHRÁNENÉ VTÁČIE ÚZEMIA
		CESTY ZBERNÉ B3
		CESTY OBSLUŽNÉ C3
		HLAVNÉ PEŠIE TRASY
		CYKLOTRASY
		ZASTÁVKY AUTOBUSU
		PARKOVISKÁ
		PAMIATKOVO ZAUJÍMAVÉ OBJEKTY A STROMY
		PLOCHY VHODNÉ PRE LÚKY A PASIENKY
		PLOCHY VHODNÉ PRE ORNÉ PÔDY
		VN VEDENIA (VZDUCH, KÁBEL)
		TRAFOSTANICE
		DIAĽKOVÉ KÁBLE
		DIGITÁLNA ÚSTREDŇA
		POŠTA
		OZNAČENIE OBČIANSKEJ VYBAVENOSTI
		VODOJEM
		HRANICE TLAKOVÉHO PÁSMU VODOVODU
		HLAVNÉ PEŠIE TRASY
		ČISTIAREŇ ODPADOVÝCH VÔD
		HLAVNÉ TRASY SPLAŠKOVEJ KANALIZÁCIE
		ÚZEMIE ZATÁPANÉ POVRCHOVÝMI VODAMI
		ODVODNENIE - DRENÁŽE
		KRYTÝ PROFIL PRÍVODU VODY PRE RYBNÍKY
		ÚPRAVA VODNÉHO TOKU
		VTL PLYNOVOD
		REGULAČNÁ STANICA PLYNU
		REGULATÍVY PODĽA PRÍSLUŠNEJ FUNKČNEJ ZÓNY
		HRANICA REGULATÍVOV
		VEREJNOPROSPESNÉ STAVBY
		STAV
		NÁVRH
		HRANICA RIEŠENÉHO ÚZEMIA

NÁRODNÉ KULTÚRNE PAMÄTKY:	URBANISTICKÉ REGULATÍVY
1 - Dom meštiansky	8 - ZMEŠANÁ ZONA RÝVANIA A VÝROBY: CELÁ OBEC
2 - Pápe rók	9 - PAMÄTKOVÁ ZONA (PZ)
3 - Zámok	10 - ZONA POLNOHOSPODÁRSKEJ VÝROBY: PRÍP. NEZÁVÄZNEJ
4 - Zámok, sír, Mikuláš, Kúp a jespomín	11 - ZONA VÝROBY AGRICULTURNÝCH PRODUKTOV
5 - Gymnázium, Pomník slobody MaternáČelen	12 - ZONA VÝROBY: POLNOHOSPODÁRSKEJ KRAJINY
6 - Dom meštiansky	13 - ZONA LESNÉJ KRAJINY
	14 - ZONA VÝROBY OCHRANY PRÍRODY 3-5°C OCHRANY

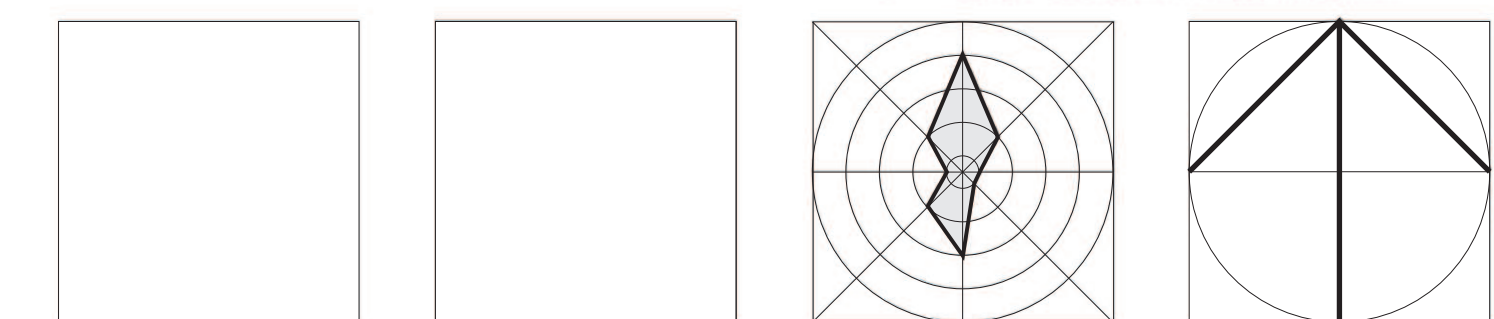

Krajinno-ekologický plán:	Urbanizmus: Ing. arch. Peter Krajč,	3
Doprava: Ing. Roman Tiso	Vypracoval ateliér AUT:	
Digitálne spracovanie: Ing. arch. Peter Krajč,	Ing. arch. Peter Krajč, autorizovaný architekt	
Technická infraštruktúra:	M. Šinakeho 9	
Poľnohospodárstvo: Ing. arch. Peter Krajč	010 07 Zinača	

**KOMPLEXNÝ VÝKRES PRIESTOROVÉHO USPORIADANIA
A FUNKČNÉHO VYUŽÍVANIA ÚZEMIA S VYZNAČENOU
ZÁVÄZNOU ČASŤOU RIEŠENIA A VPS**

3
