

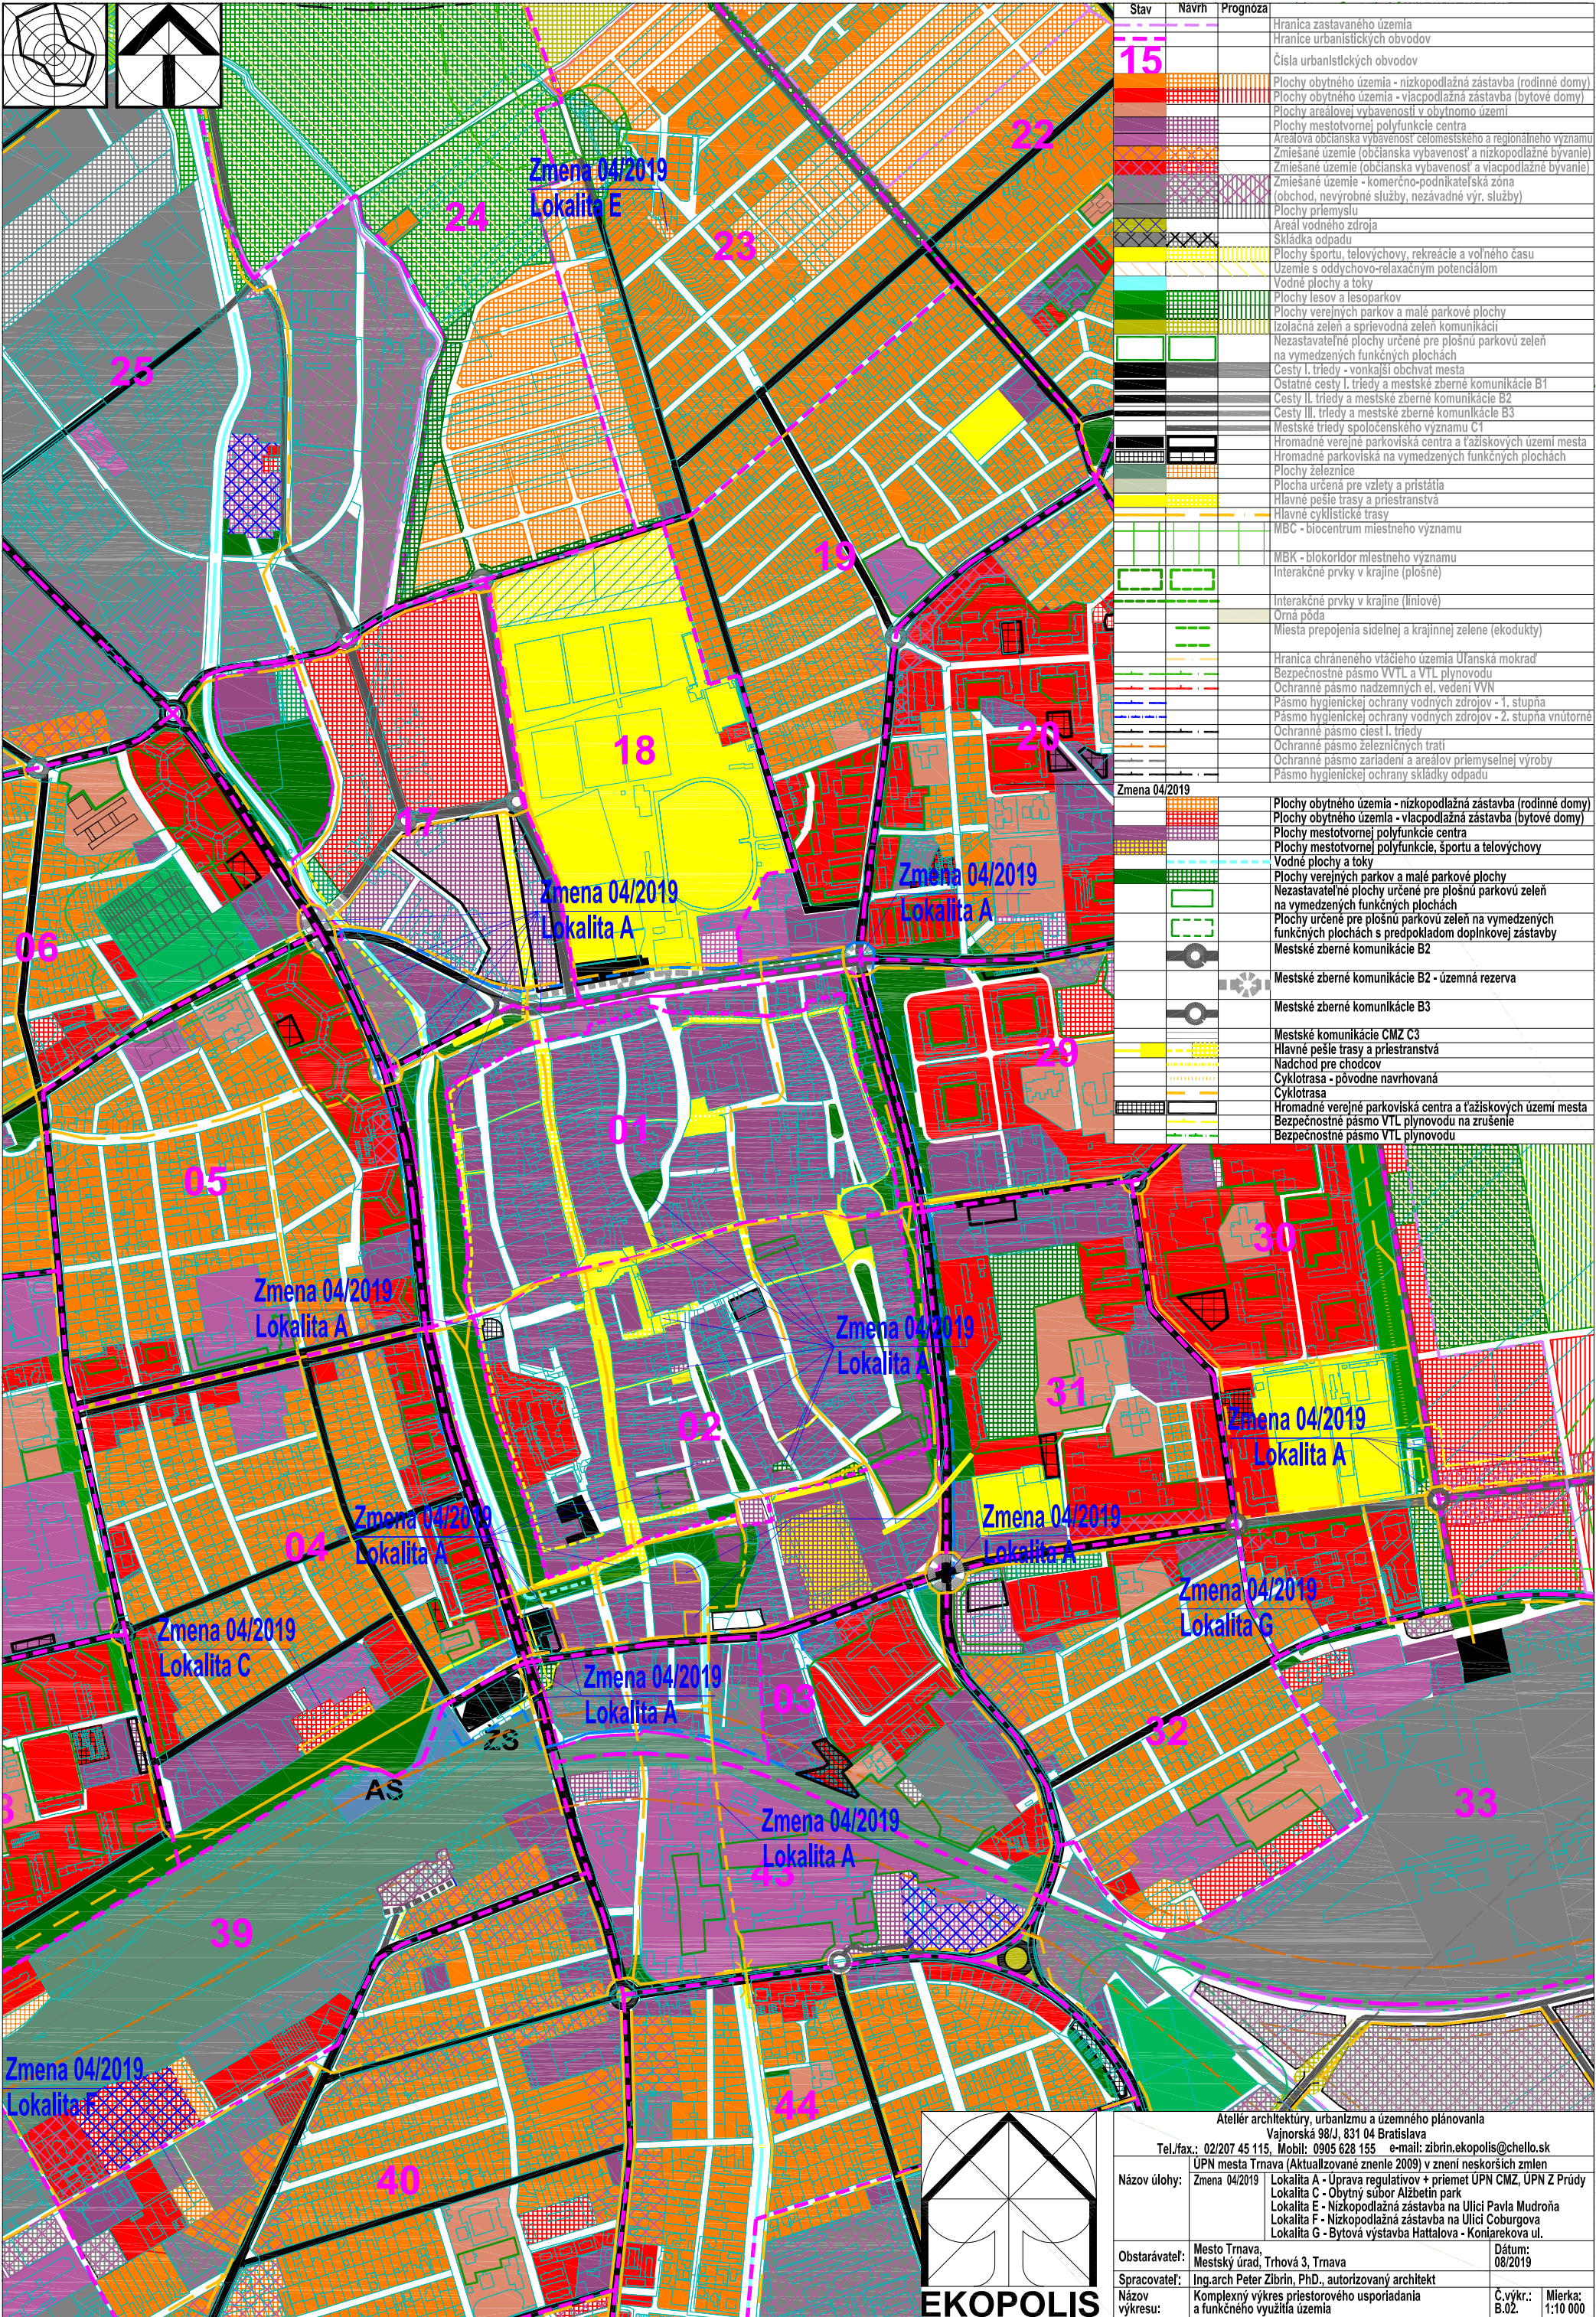


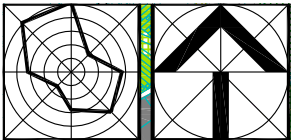

Stav	Navrh	Proгноза
15		Hranica zastavaného územia
		Hranice urbanistických obvodov
		Číslo urbanistických obvodov
		Plochy obytného územia - nízkopodlažná zástavba (rodinné domy)
		Plochy obytného územia - viacpodlažná zástavba (bytové domy)
		Plochy areálovej vybavenosti v obytnom území
		Plochy mestotvornej polyfunkcie centra
		Areálová občianska vybavenosť celomiestskeho a regionálneho významu
		Zmiešané územie (občianska vybavenosť a nízkopodlažné bývanie)
		Zmiešané územie (občianska vybavenosť a viacpodlažné bývanie)
		Zmiešané územie - komerčno-podnikateľská zóna (obchod, nevýrobné služby, nezávadné vyr. služby)
		Plochy priemyslu
		Areál vodného zdroja
		Skldka odpadu
		Plochy športu, telovýchovy, rekreácie a voľného času
		Územie s oddychovo-relaxačným potenciálom
		Vodné plochy a toky
		Plochy lesov a lesoparkov
		Plochy verejných parkov a malé parkové plochy
		Izolačná zeleň a sprievodná zeleň komunikácií
		Nezastavateľné plochy určené pre plošnú parkovú zeleň na vymedzených funkčných plochách
		Cesty I. triedy - vonkajší obchvat mesta
		Ostatné cesty I. triedy a mestské zberné komunikácie B1
		Cesty II. triedy a mestské zberné komunikácie B2
		Cesty III. triedy a mestské zberné komunikácie B3
		Mestské triedy spoločenského významu C1
		Hromadné verejné parkoviská centra a ťažiskových území mesta
		Hromadné parkoviská na vymedzených funkčných plochách
		Plochy železnice
		Plocha určená pre vzlety a pristátia
		Hlavné pešie trasy a priestranstvá
		Hlavné cyklistické trasy
		MBC - biocentrum miestneho významu
		MBK - blokoridor miestneho významu
		Interakčné prvky v krajine (plošné)
		Interakčné prvky v krajine (liniové)
		Orná pôda
		Miesta prepojenia sietelnej a krajinskej zelene (ekodukty)
		Hranica chráneného vtáčieho územia Úľanská mokraď
		Bezpečnostné pásmo VVTL a VTL plynovodu
		Ochranné pásmo nadzemných el. vedení VVN
		Pásmo hygienickej ochrany vodných zdrojov - 1. stupňa
		Pásmo hygienickej ochrany vodných zdrojov - 2. stupňa vnútorné
		Ochranné pásmo ciest I. triedy
		Ochranné pásmo železničných tratí
		Ochranné pásmo zariadení a areálov priemyselnej výroby
		Pásmo hygienickej ochrany skládky odpadu
Zmena 04/2019		Plochy obytného územia - nízkopodlažná zástavba (rodinné domy)
		Plochy obytného územia - viacpodlažná zástavba (bytové domy)
		Plochy mestotvornej polyfunkcie centra
		Plochy mestotvornej polyfunkcie, športu a telovýchovy
		Vodné plochy a toky
		Plochy verejných parkov a malé parkové plochy
		Nezastavateľné plochy určené pre plošnú parkovú zeleň na vymedzených funkčných plochách
		Plochy určené pre plošnú parkovú zeleň na vymedzených funkčných plochách s predpokladom doplnkovej zástavby
		Mestské zberné komunikácie B2
		Mestské zberné komunikácie B2 - územná rezerva
		Mestské zberné komunikácie B3
		Mestské komunikácie CMZ C3
		Hlavné pešie trasy a priestranstvá
		Nadchod pre chodcov
		Cyklotrasa - pôvodne navrhovaná
		Cyklotrasa
		Hromadné verejné parkoviská centra a ťažiskových území mesta
		Bezpečnostné pásmo VTL plynovodu na zrušenie
		Bezpečnostné pásmo VTL plynovodu

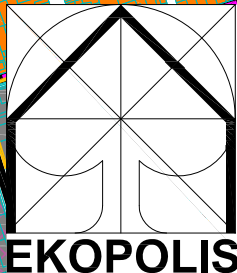

Atelier architektúry, urbanizmu a územného plánovania			
Vajnorská 98/J, 831 04 Bratislava			
Tel./fax.: 02/207 45 115, Mobil: 0905 628 155 e-mail: zibrin.ekopolis@chello.sk			
Názov úlohy:	Zmena 04/2019	UPN mesta Trnava (Aktualizované znenie 2009) v znení neskorších zmien Lokalita A - Úprava regulatívov + priemet UPN CMZ, UPN Z Prúdy Lokalita C - Obytný súbor Alžbetin park Lokalita E - Nízkopodlažná zástavba na Ulici Pavla Mudroňa Lokalita F - Nízkopodlažná zástavba na Ulici Coburgova Lokalita G - Bytová výstavba Hattalova - Konjarekova ul.	
Obstarávateľ:	Mesto Trnava, Mestský úrad, Trhová 3, Trnava	Dátum:	08/2019
Spracovateľ:	Ing.arch Peter Zibrin, PhD., autorizovaný architekt		
Názov výkresu:	Komplexný výkres priestorového usporiadania a funkčného využitia územia	Č.výkr.:	B.02.
		Mierka:	1:10 000