
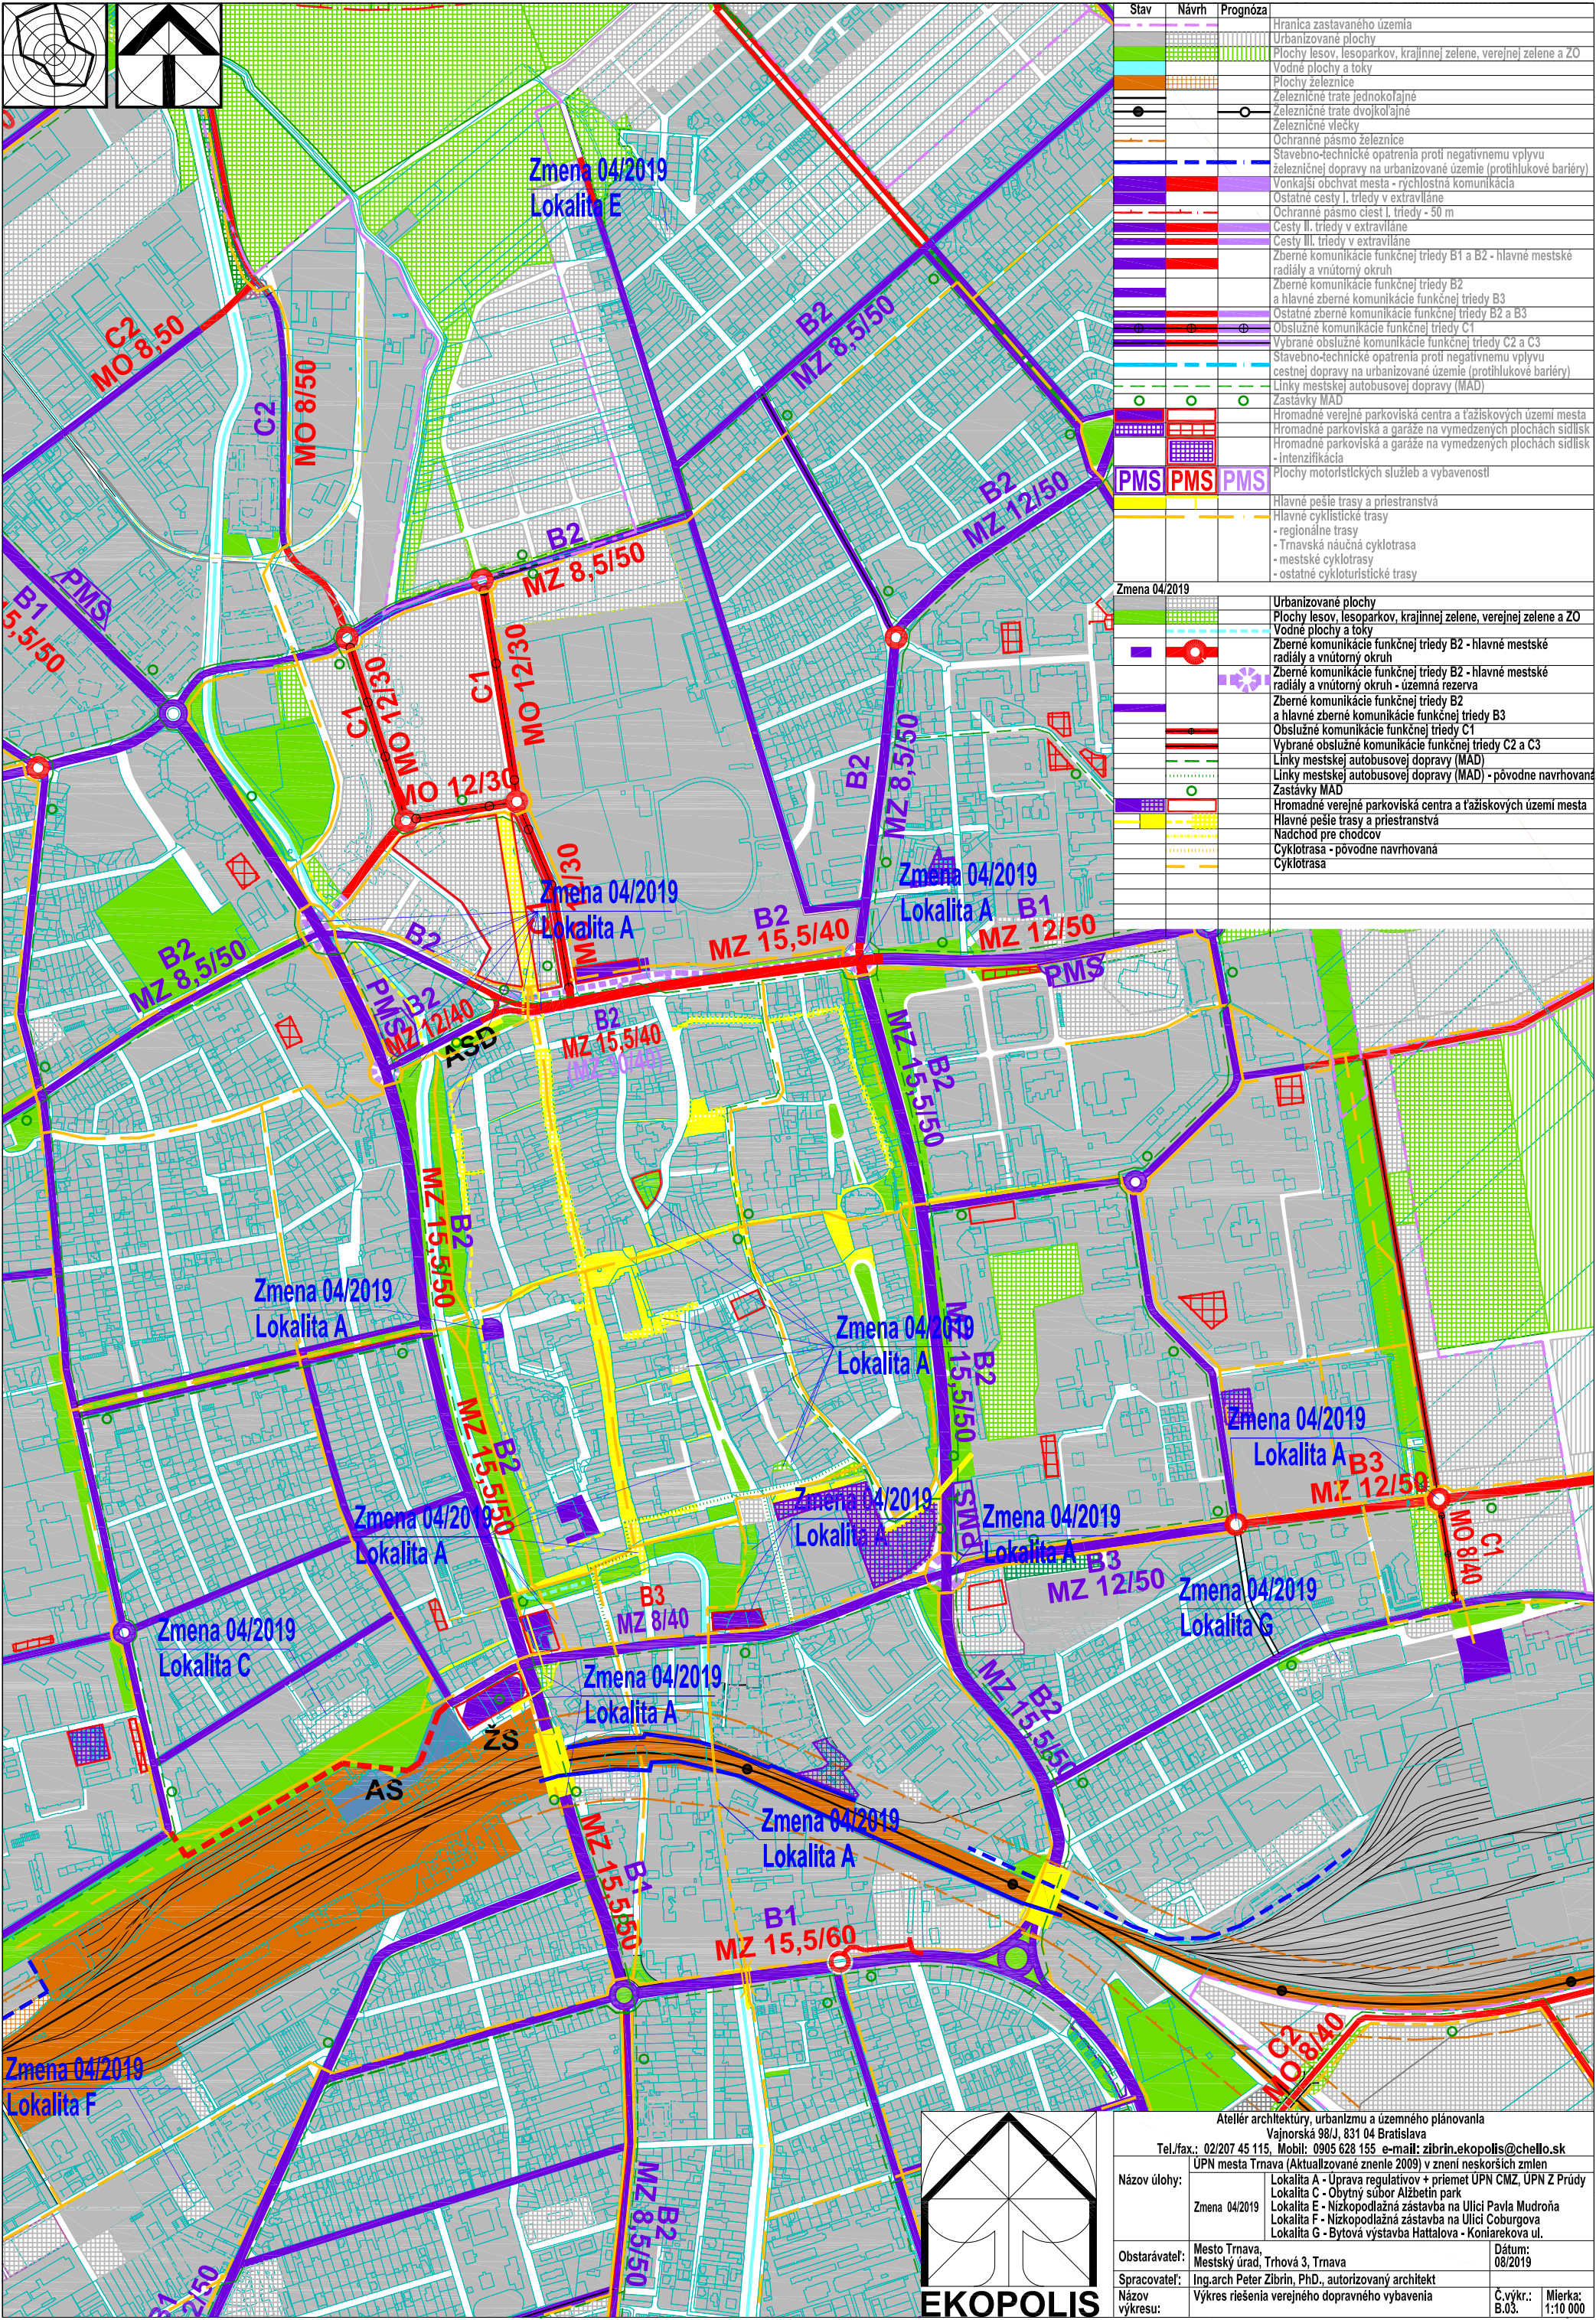


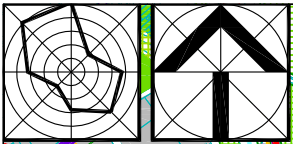


| Stav | Návrh | Prognóza   |
|------|-------|---|
|      |       | Hranica zastavaného územia                                                                                              |
|      |       | Urbanizované plochy   |
|      |       | Plochy lesov, lesoparkov, krajinné zelene, verejnej zelene a ZO                                                         |
|      |       | Vodné plochy a toky   |
|      |       | Plochy železnice   |
|      |       | Železničné trate jednokolajné                                                                                           |
|      |       | Železničné trate dvojkolajné                                                                                            |
|      |       | Železničné vlečky   |
|      |       | Ochranné pásmo železnice                                                                                                |
|      |       | Stavebno-technické opatrenia proti negatívnemu vplyvu železničnej dopravy na urbanizované územie (protihlukové bariéry) |
|      |       | Vonkajší obchvat mesta - rýchlostná komunikácia                                                                         |
|      |       | Ostatné cesty I. triedy v extraviláne                                                                                   |
|      |       | Ochranné pásmo ciest I. triedy - 50 m                                                                                   |
|      |       | Cesty II. triedy v extraviláne                                                                                          |
|      |       | Cesty III. triedy v extraviláne                                                                                         |
|      |       | Zberné komunikácie funkčnej triedy B1 a B2 - hlavné mestské radiály a vnútorný okruh                                    |
|      |       | Zberné komunikácie funkčnej triedy B2 a hlavné zberné komunikácie funkčnej triedy B3                                    |
|      |       | Ostatné zberné komunikácie funkčnej triedy B2 a B3                                                                      |
|      |       | Obslužné komunikácie funkčnej triedy C1                                                                                 |
|      |       | Vybrané obslužné komunikácie funkčnej triedy C2 a C3                                                                    |
|      |       | Stavebno-technické opatrenia proti negatívnemu vplyvu cestnej dopravy na urbanizované územie (protihlukové bariéry)     |
|      |       | Linky mestskej autobusovej dopravy (MAD)                                                                                |
|      |       | Zastávky MAD   |
|      |       | Hromadné verejné parkoviská centra a ťažiskových území mesta                                                            |
|      |       | Hromadné parkoviská a garáže na vymedzených plochách sídlisk                                                            |
|      |       | Hromadné parkoviská a garáže na vymedzených plochách sídlisk - intenzifikácia                                           |
|      |       | Plochy motoristických služieb a vybaveností                                                                             |

| Stav | Návrh | Prognóza                           |
|------|-------|------------------------------------|
|      |       | Hlavné pešie trasy a priestranstvá |
|      |       | Hlavné cyklistické trasy           |
|      |       | - regionálne trasy                 |
|      |       | - Trnavská náučná cyklotrasa       |
|      |       | - mestské cyklotrasy               |
|      |       | - ostatné cykloturistické trasy    |

Zmena 04/2019

|  |  |                                                                                                  |
|--|--|--------------------------------------------------------------------------------------------------|
|  |  | Urbanizované plochy                                                                              |
|  |  | Plochy lesov, lesoparkov, krajinné zelene, verejnej zelene a ZO                                  |
|  |  | Vodné plochy a toky                                                                              |
|  |  | Zberné komunikácie funkčnej triedy B2 - hlavné mestské radiály a vnútorný okruh                  |
|  |  | Zberné komunikácie funkčnej triedy B2 - hlavné mestské radiály a vnútorný okruh - územná rezerva |
|  |  | Zberné komunikácie funkčnej triedy B2 a hlavné zberné komunikácie funkčnej triedy B3             |
|  |  | Obslužné komunikácie funkčnej triedy C1                                                          |
|  |  | Vybrané obslužné komunikácie funkčnej triedy C2 a C3                                             |
|  |  | Linky mestskej autobusovej dopravy (MAD)                                                         |
|  |  | Linky mestskej autobusovej dopravy (MAD) - pôvodne navrhované                                    |
|  |  | Zastávky MAD                                                                                     |
|  |  | Hromadné verejné parkoviská centra a ťažiskových území mesta                                     |
|  |  | Hlavné pešie trasy a priestranstvá                                                               |
|  |  | Nadchod pre chodcov                                                                              |
|  |  | Cyklotrasa - pôvodne navrhovaná                                                                  |
|  |  | Cyklotrasa                                                                                       |

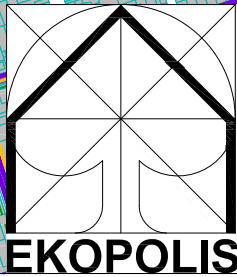

|                                                                                 |   |                                 |
|---------------------------------------------------------------------------------|---|---------------------------------|
| Atelier architektúry, urbanizmu a územného plánovania                           |   |                                 |
| Vajnorská 98/J, 831 04 Bratislava                                               |   |                                 |
| Tel./fax.: 02/207 45 115, Mobil: 0905 628 155 e-mail: zibrin.ekopolis@chello.sk |   |                                 |
| Názov úlohy:                                                                    | UPN mesta Trnava (Aktualizované znenie 2009) v znení neskorších zmien   |                                 |
| Zmena 04/2019                                                                   | Lokalita A - Úprava regulatívo + priemet UPN CMZ, UPN Z Prúdy<br>Lokalita C - Obytný súbor Alžbetin park<br>Lokalita E - Nizkopodlažná zástavba na Ulici Pavla Mudroňa<br>Lokalita F - Nizkopodlažná zástavba na Ulici Coburgova<br>Lokalita G - Bytová výstavba Hattalova - Koniarčková ul. |                                 |
| Obstarávateľ:                                                                   | Mesto Trnava, Mestský úrad, Trhová 3, Trnava   | Dátum: 08/2019                  |
| Spracovateľ:                                                                    | Ing.arch Peter Zibrin, PhD., autorizovaný architekt   |                                 |
| Názov výkresu:                                                                  | Výkres riešenia verejného dopravného vybavenia   | Č.výkr.: B.03. Mierka: 1:10 000 |