

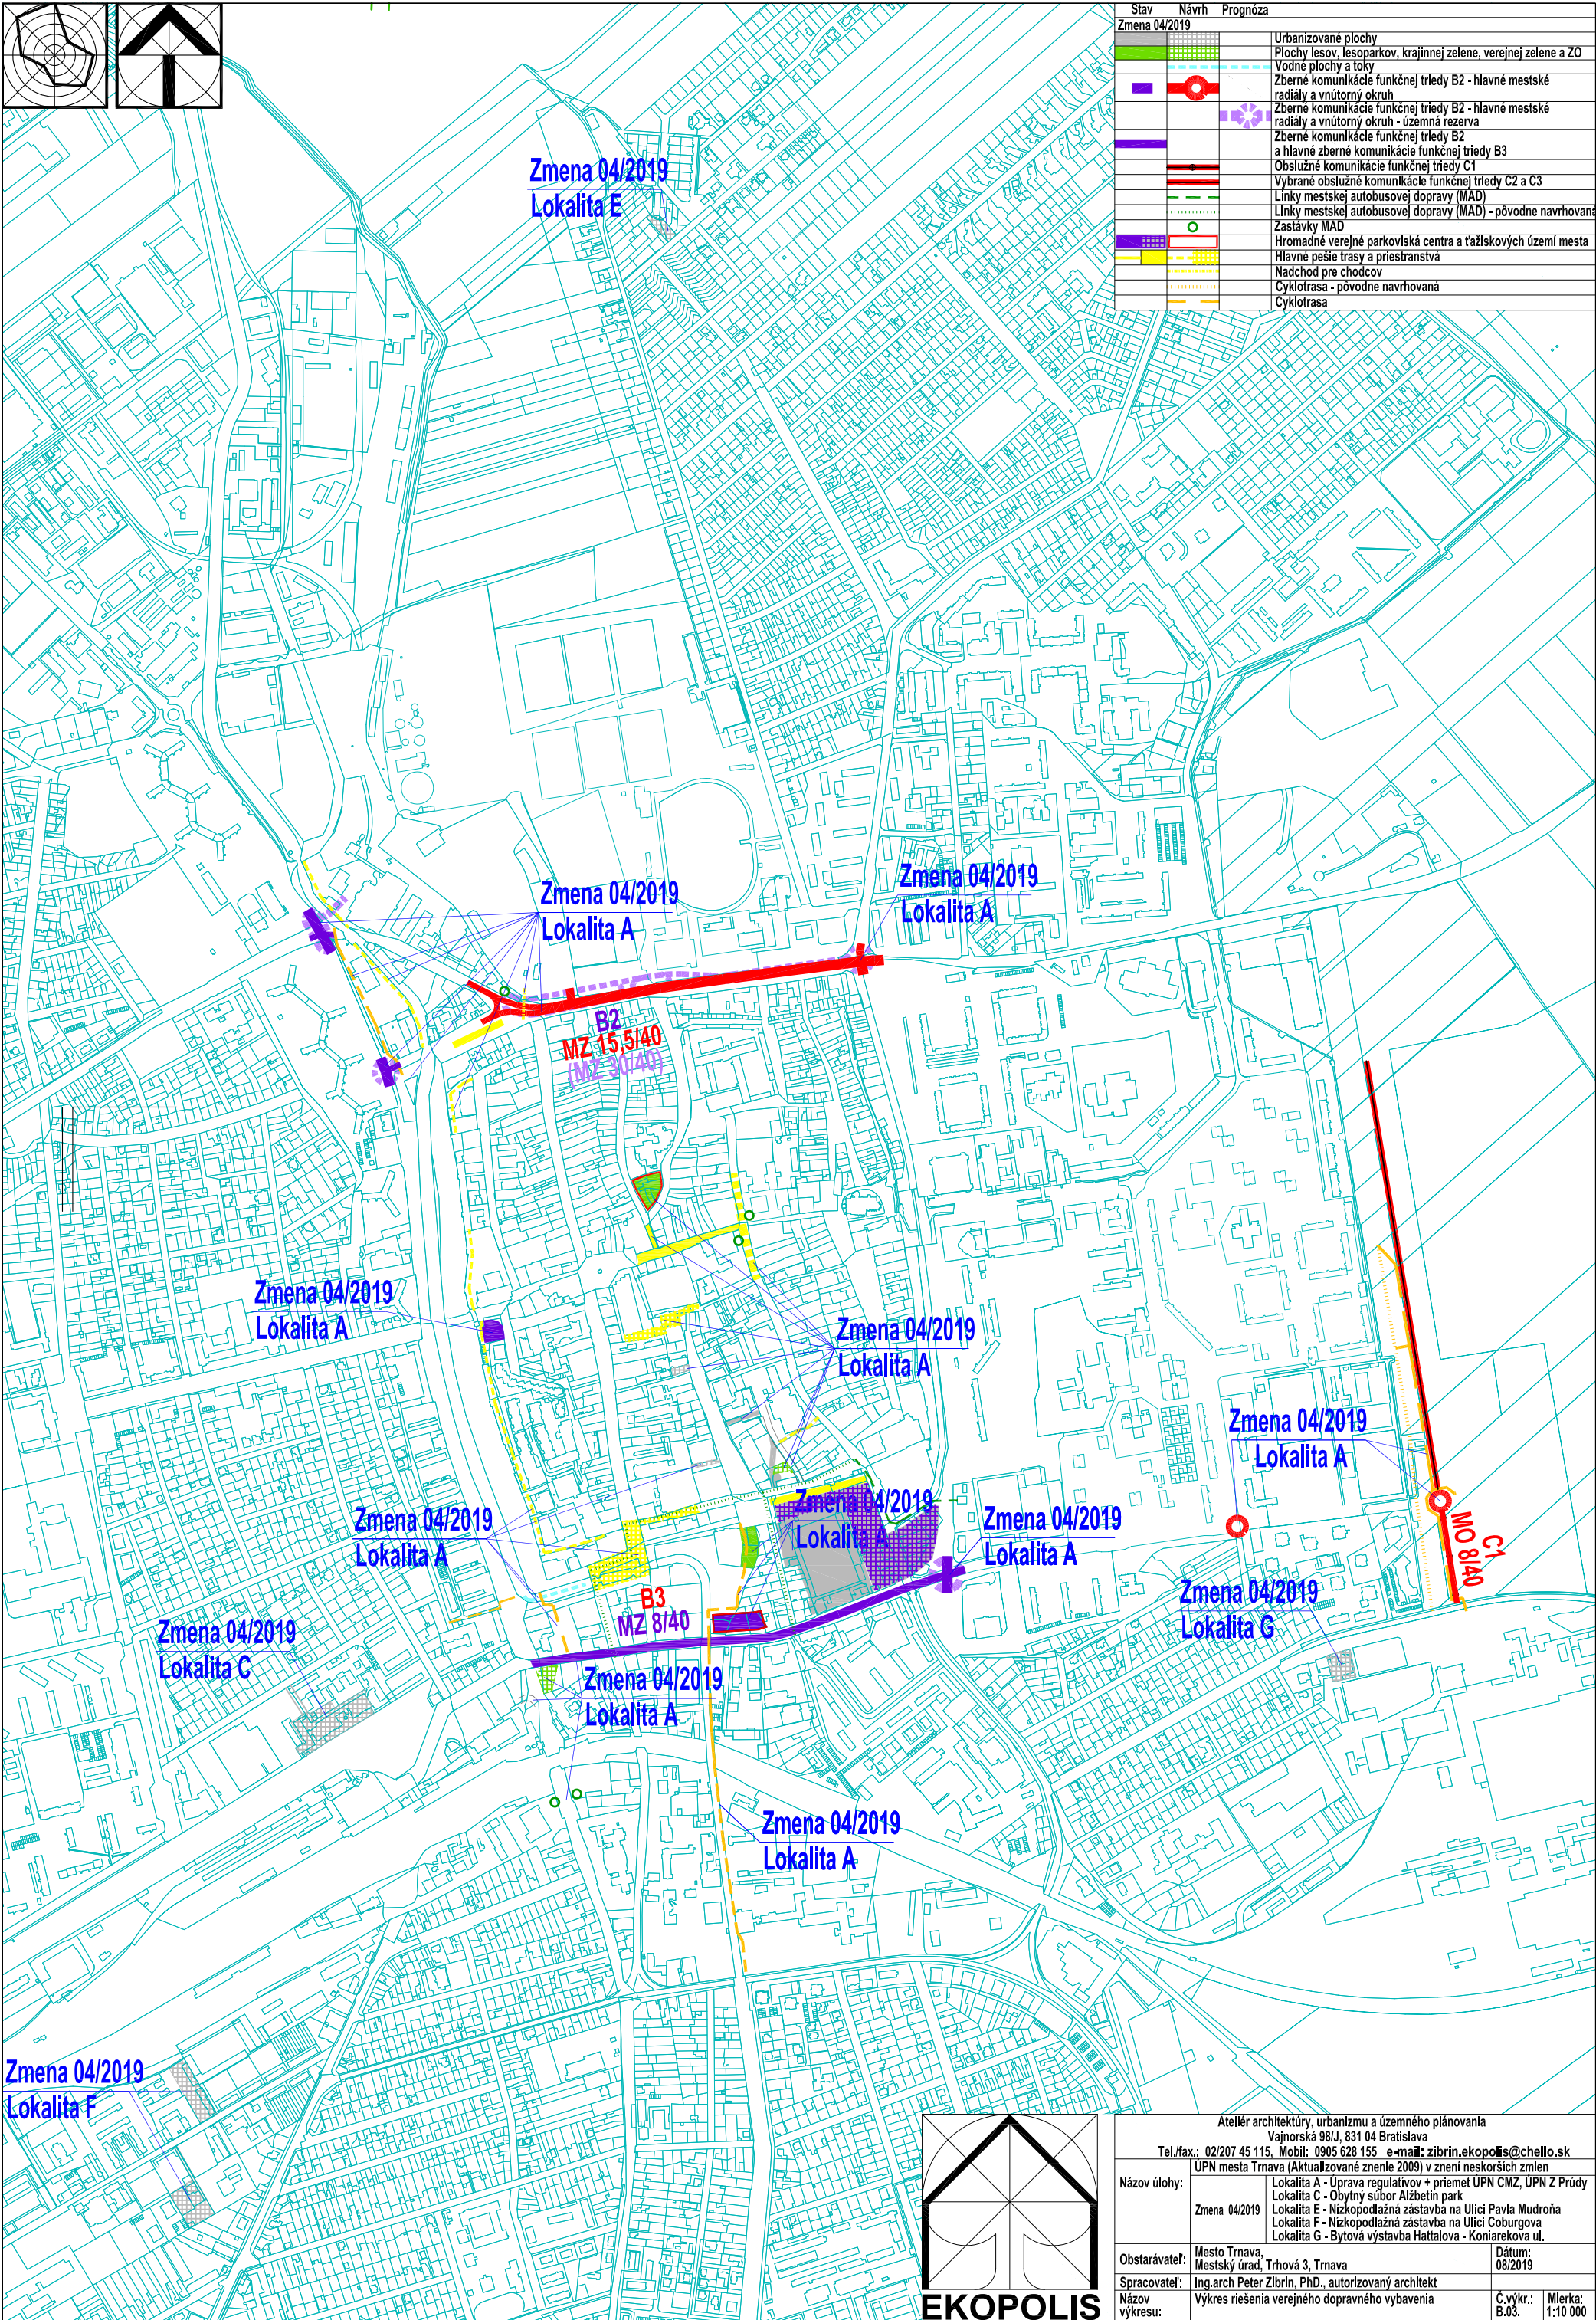


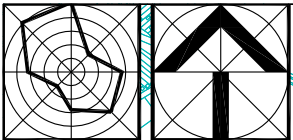

Stav	Návrh	Prognóza
Zmena 04/2019		
		Urbanizované plochy
		Plochy lesov, lesoparkov, krajínnej zelene, verejnej zelene a ZO
		Vodné plochy a toky
		Zberné komunikácie funkčnej triedy B2 - hlavné mestské radiály a vnútorný okruh
		Zberné komunikácie funkčnej triedy B2 - hlavné mestské radiály a vnútorný okruh - územná rezerva
		Zberné komunikácie funkčnej triedy B2 a hlavné zberné komunikácie funkčnej triedy B3
		Obslužné komunikácie funkčnej triedy C1
		Vybrané obslužné komunikácie funkčnej triedy C2 a C3
		Linky mestskej autobusovej dopravy (MAD)
		Linky mestskej autobusovej dopravy (MAD) - pôvodne navrhované
		Zastávky MAD
		Hromadné verejné parkoviská centra a ťažiskových území mesta
		Hlavné pešie trasy a priestranstvá
		Nadchod pre chodcov
		Cyklotrasa - pôvodne navrhovaná
		Cyklotrasa

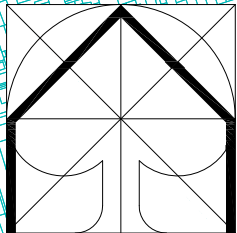

Atelier architektúry, urbanizmu a územného plánovania Vajnorská 98/J, 831 04 Bratislava Tel./fax.: 02/207 45 115, Mobil: 0905 628 155 e-mail: zibrin.ekopolis@chello.sk			
Názov úlohy:	UPN mesta Trnava (Aktualizované znenie 2009) v znení neskorších zmien		
	Zmena 04/2019	Lokalita A - Úprava regulatívo + priemet UPN CMZ, UPN Z Prúdy Lokalita C - Obytný súbor Alžbetin park Lokalita E - Nizkopodlažná zástavba na Ulici Pavla Mudroňa Lokalita F - Nizkopodlažná zástavba na Ulici Coburgova Lokalita G - Bytová výstavba Hattalova - Koniarikova ul.	
Obstarávateľ:	Mesto Trnava, Mestský úrad, Trhová 3, Trnava	Dátum: 08/2019	
Spracovateľ:	Ing.arch Peter Zibrin, PhD., autorizovaný architekt		
Názov výkresu:	Výkres riešenia verejného dopravného vybavenia	Č.výkr.: B.03.	Mierka: 1:10 000