


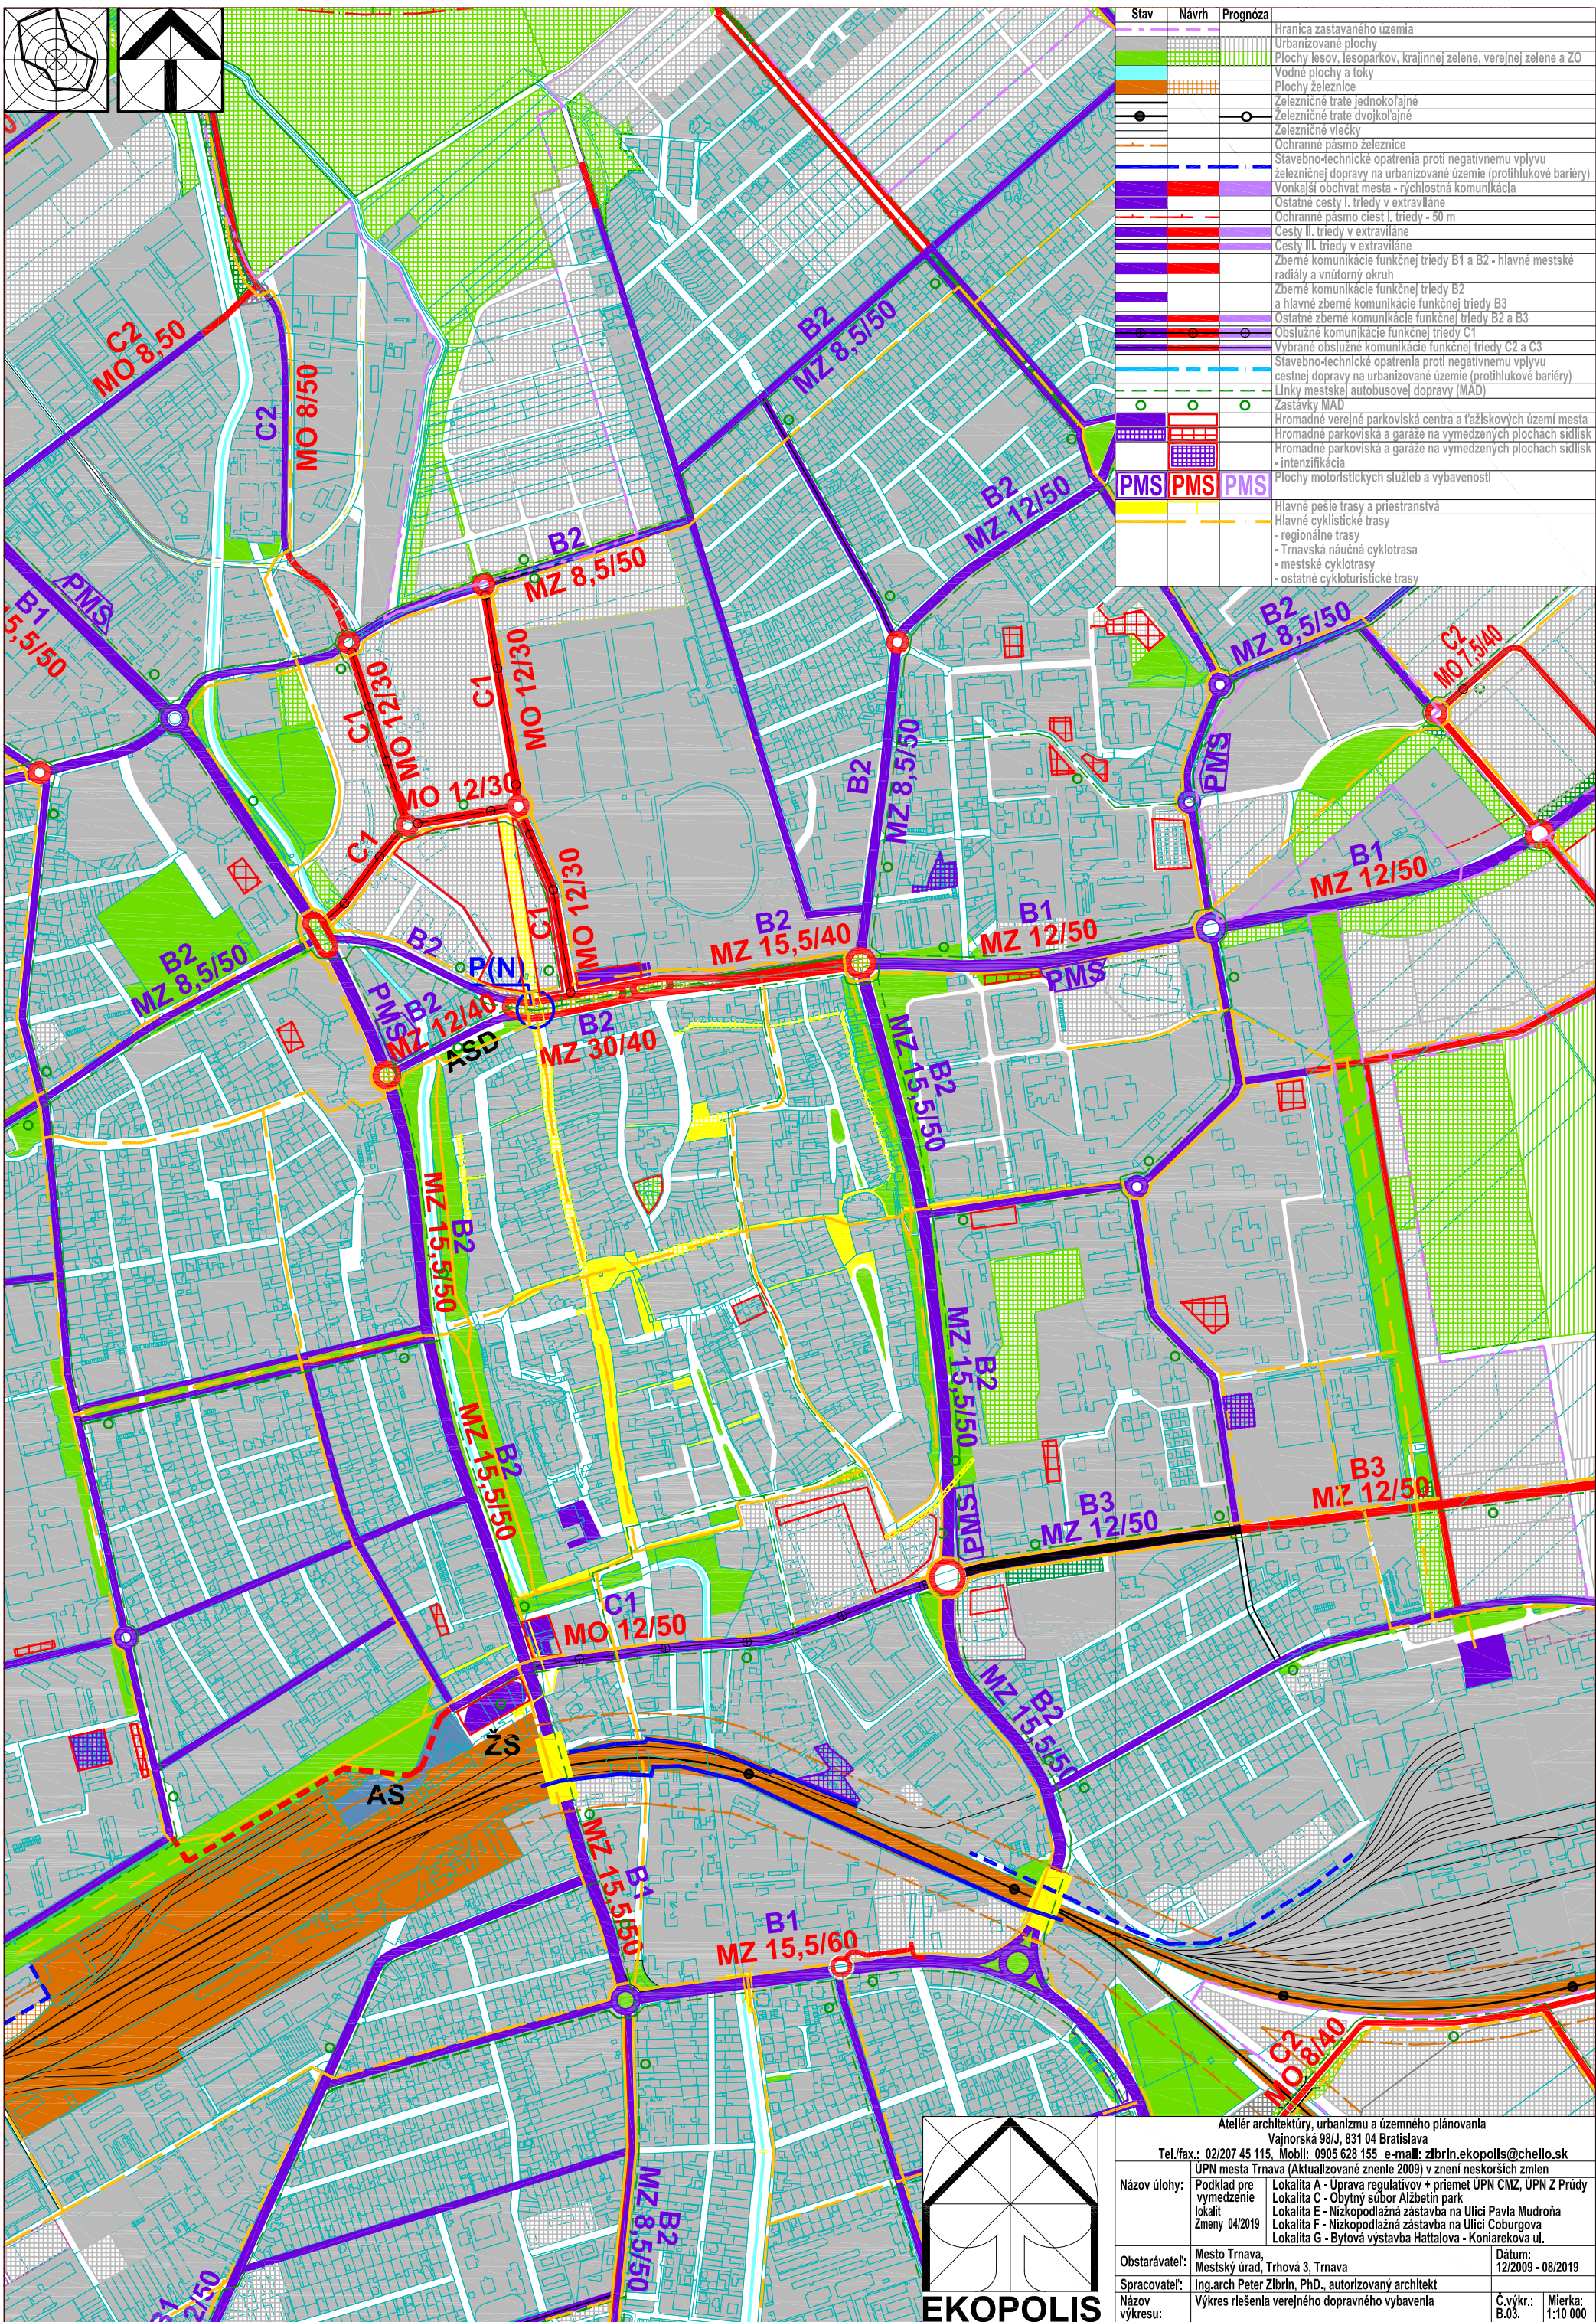

Atelier architektúry, urbanizmu a územného plánovania
Vajnorská 98/J, 831 04 Bratislava
Tel./fax.: 02/207 45 115, Mobil: 0905 628 155 e-mail: zibrin.ekopolis@chello.sk

Názov úlohy:	UPN mesta Trnava (Aktualizované znenie 2009) v znení neskorších zmien Podklad pre vymedzenie lokalít Zmeny 04/2019		
Obstarávateľ:	Mesto Trnava, Mestský úrad, Trhová 3, Trnava	Dátum:	12/2009 - 08/2019
Spracovateľ:	Ing.arch Peter Zibrin, PhD., autorizovaný architekt		
Názov výkresu:	Výkres riešenia verejného dopravného vybavenia	Č.výkr.:	B.03.
		Mierka:	1:10 000