


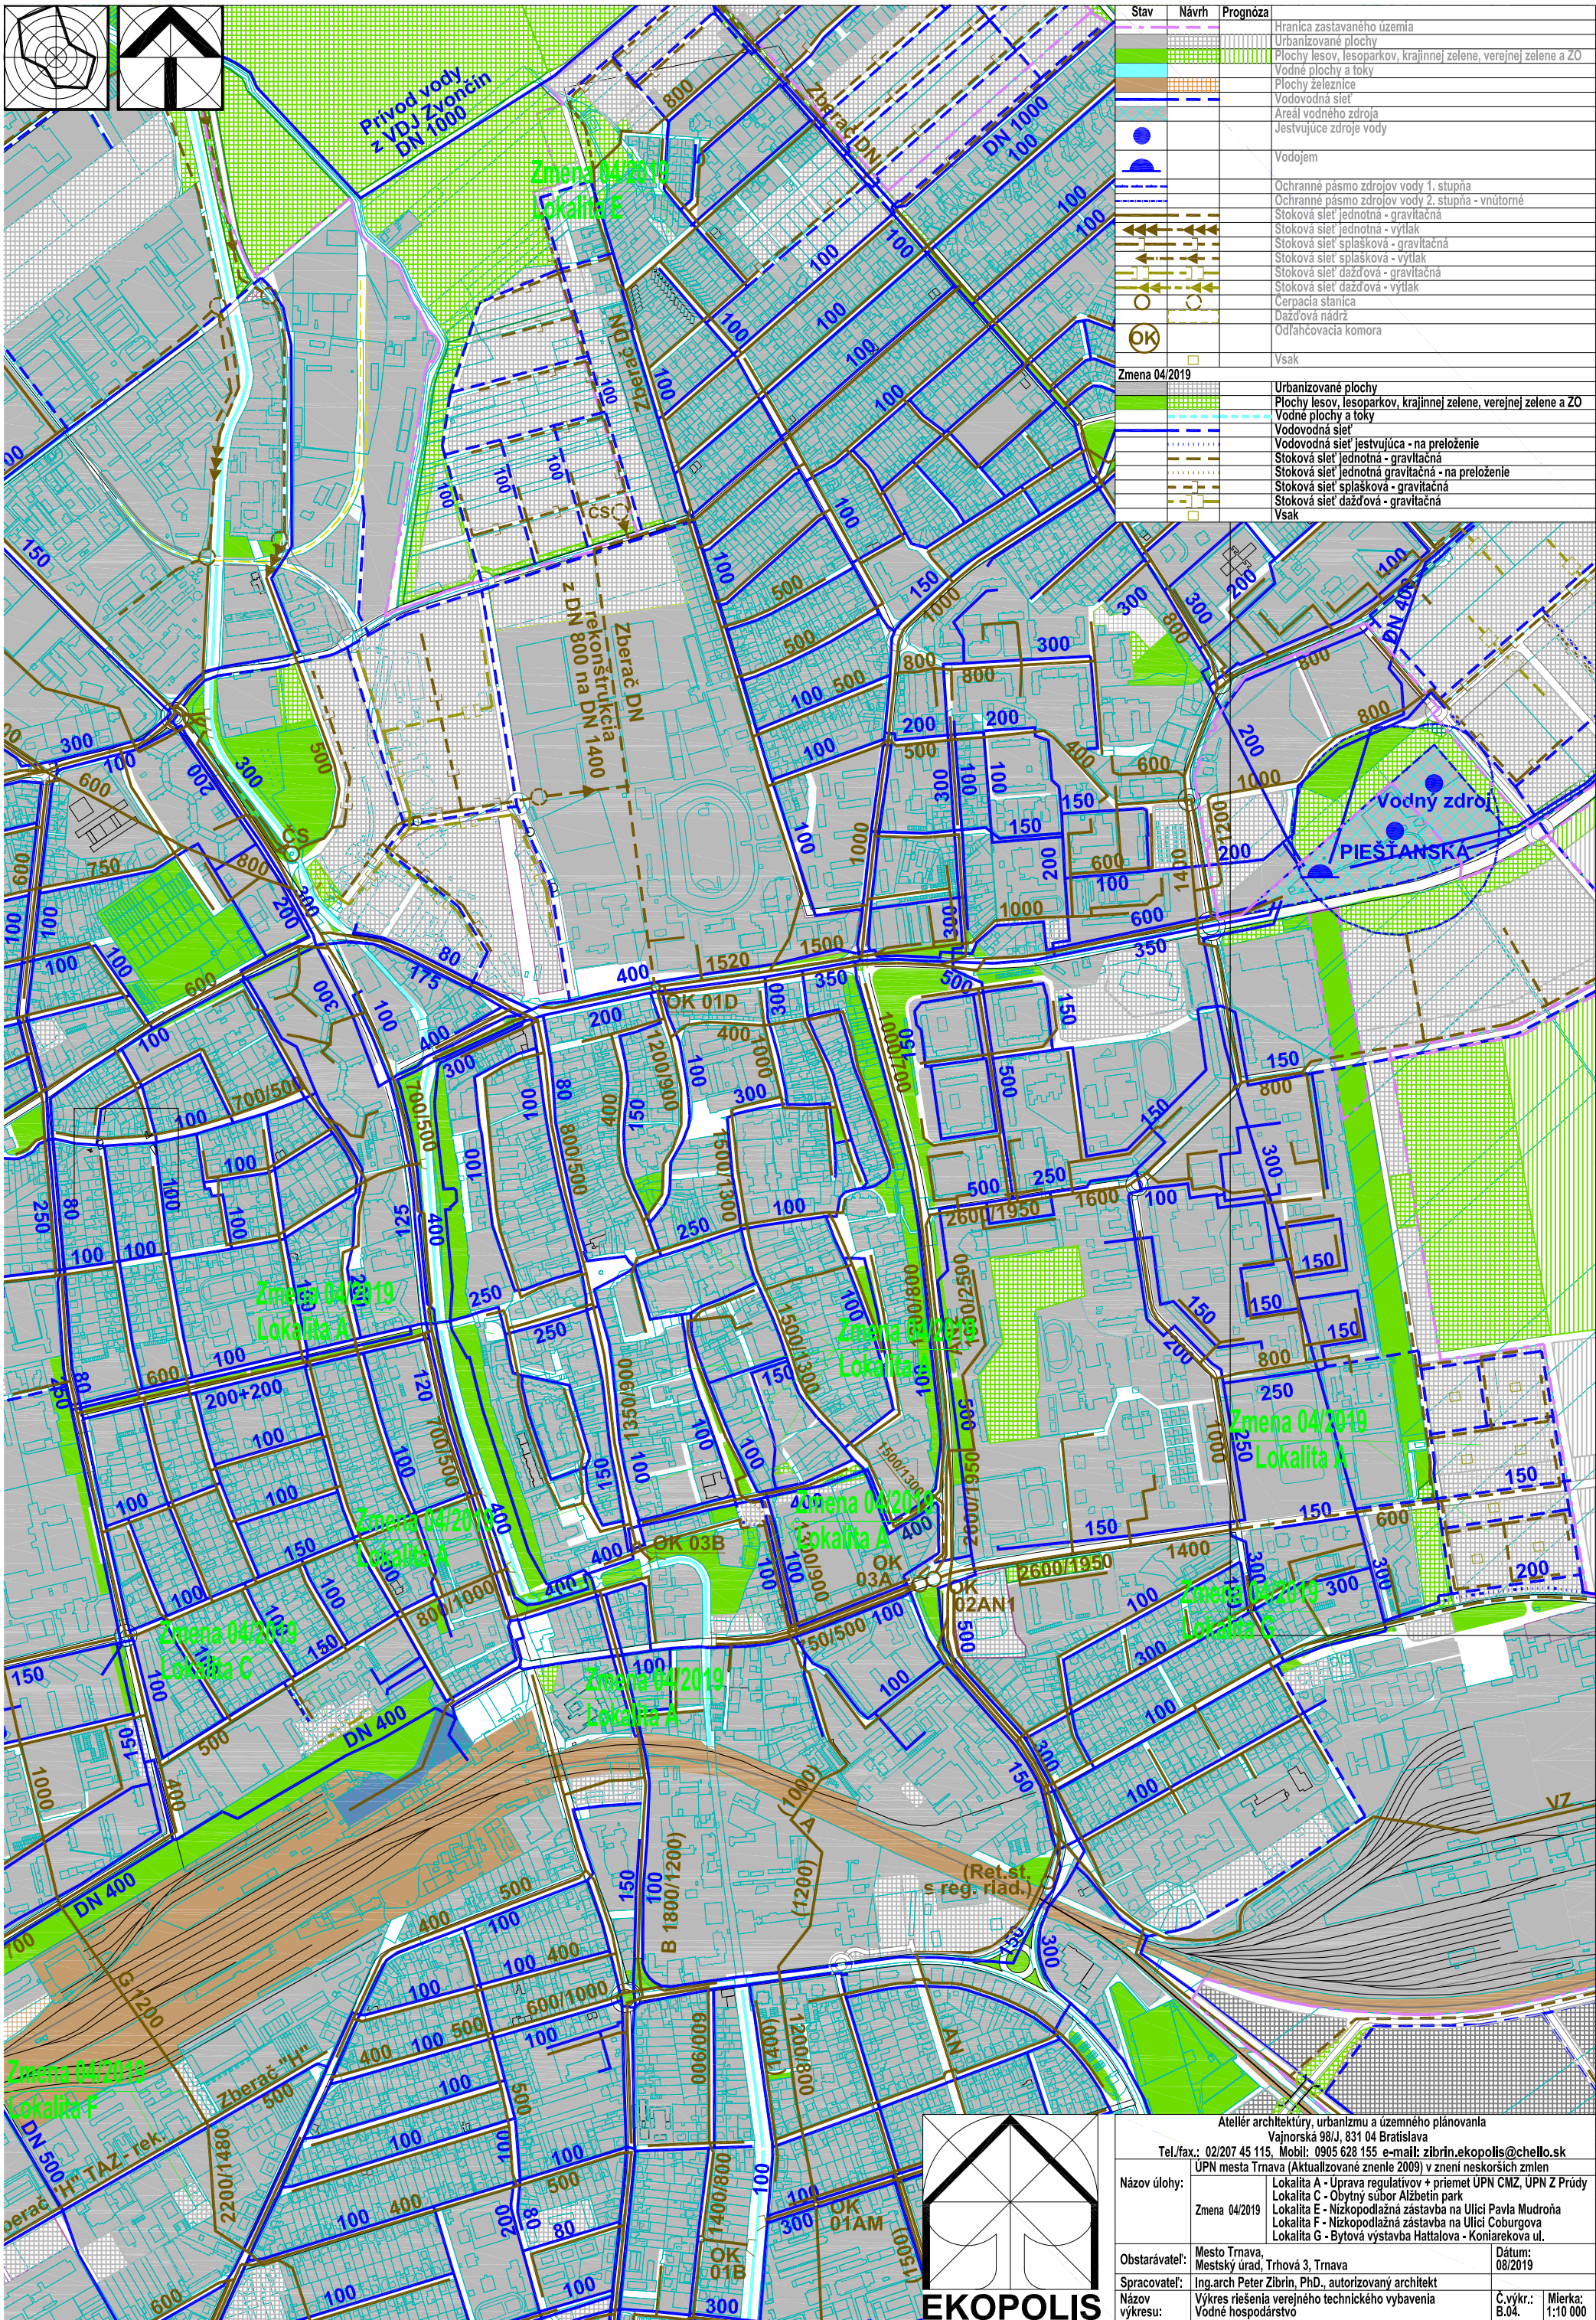

Stav	Návrh	Prognóza
		Hranica zastavaného územia
		Urbanizované plochy
		Plochy lesov, lesoпаркov, krajinej zelene, verejnej zelene a ZO
		Vodné plochy a toky
		Plochy železnice
		Vodovodná sieť
		Areal vodného zdroja
		Jestvujúce zdroje vody
		Vodojem
		Ochranné pásmo zdrojov vody 1. stupňa
		Ochranné pásmo zdrojov vody 2. stupňa - vnútorné
		Stoková sieť jednotná - gravitačná
		Stoková sieť jednotná - výtlač
		Stoková sieť splašková - gravitačná
		Stoková sieť splašková - výtlač
		Stoková sieť dažďová - gravitačná
		Stoková sieť dažďová - výtlač
		Cerpadla stanica
		Dažďová nádrž
		Odľahčovací komora
		Vsák

Zmena 04/2019		
		Urbanizované plochy
		Plochy lesov, lesoparkov, krajinskej zelene, verejnej zelene a ZO
		Vodné plochy a toky
		Vodovodná sieť
		Vodovodná sieť Jestrvíčka - na preloženie
		Stoková sieť jednotná - gravitačná
		Stoková sieť jednotná gravitačná - na preloženie
		Stoková sieť splašková - gravitačná
		Stoková sieť dažďová - gravitačná
		Vsak

Ateliér architektúry, urbanizmu a územného plánovania
Vajnorská 98/J, 831 04 Bratislava
Tel./fax.: 02/207 45 115, Mobil: 0905 628 155 e-mail: zibrin.ekopolis@chello.sk

Názov úlohy: Zmena 04/2019

Lokalita A - Úprava regulatívov + priemet ÚPN CMZ, ÚPN Z Prúdy
Lokalita C - Obytný súbor Alžbetin park
Lokalita E - Nizkopodlažná zástavba na Ulici Pavla Mudroňa
Lokalita F - Nizkopodlažná zástavba na Ulici Coburgova
Lokalita G - Bytová výstavba Hattalova - Koniarekova ul.

Obstarávateľ: Mesto Trnava, Mestský úrad, Trhová 3, Trnava

Spracovateľ: Ing.arch Peter Zibrin, PhD., autorizovaný architekt

Názov výkresu: Výkres riešenia verejného technického vybavenia
Vodné hospodárstvo

Dátum: 08/2019

Č.výkr.: B.04. Mierka: 1:10 000