

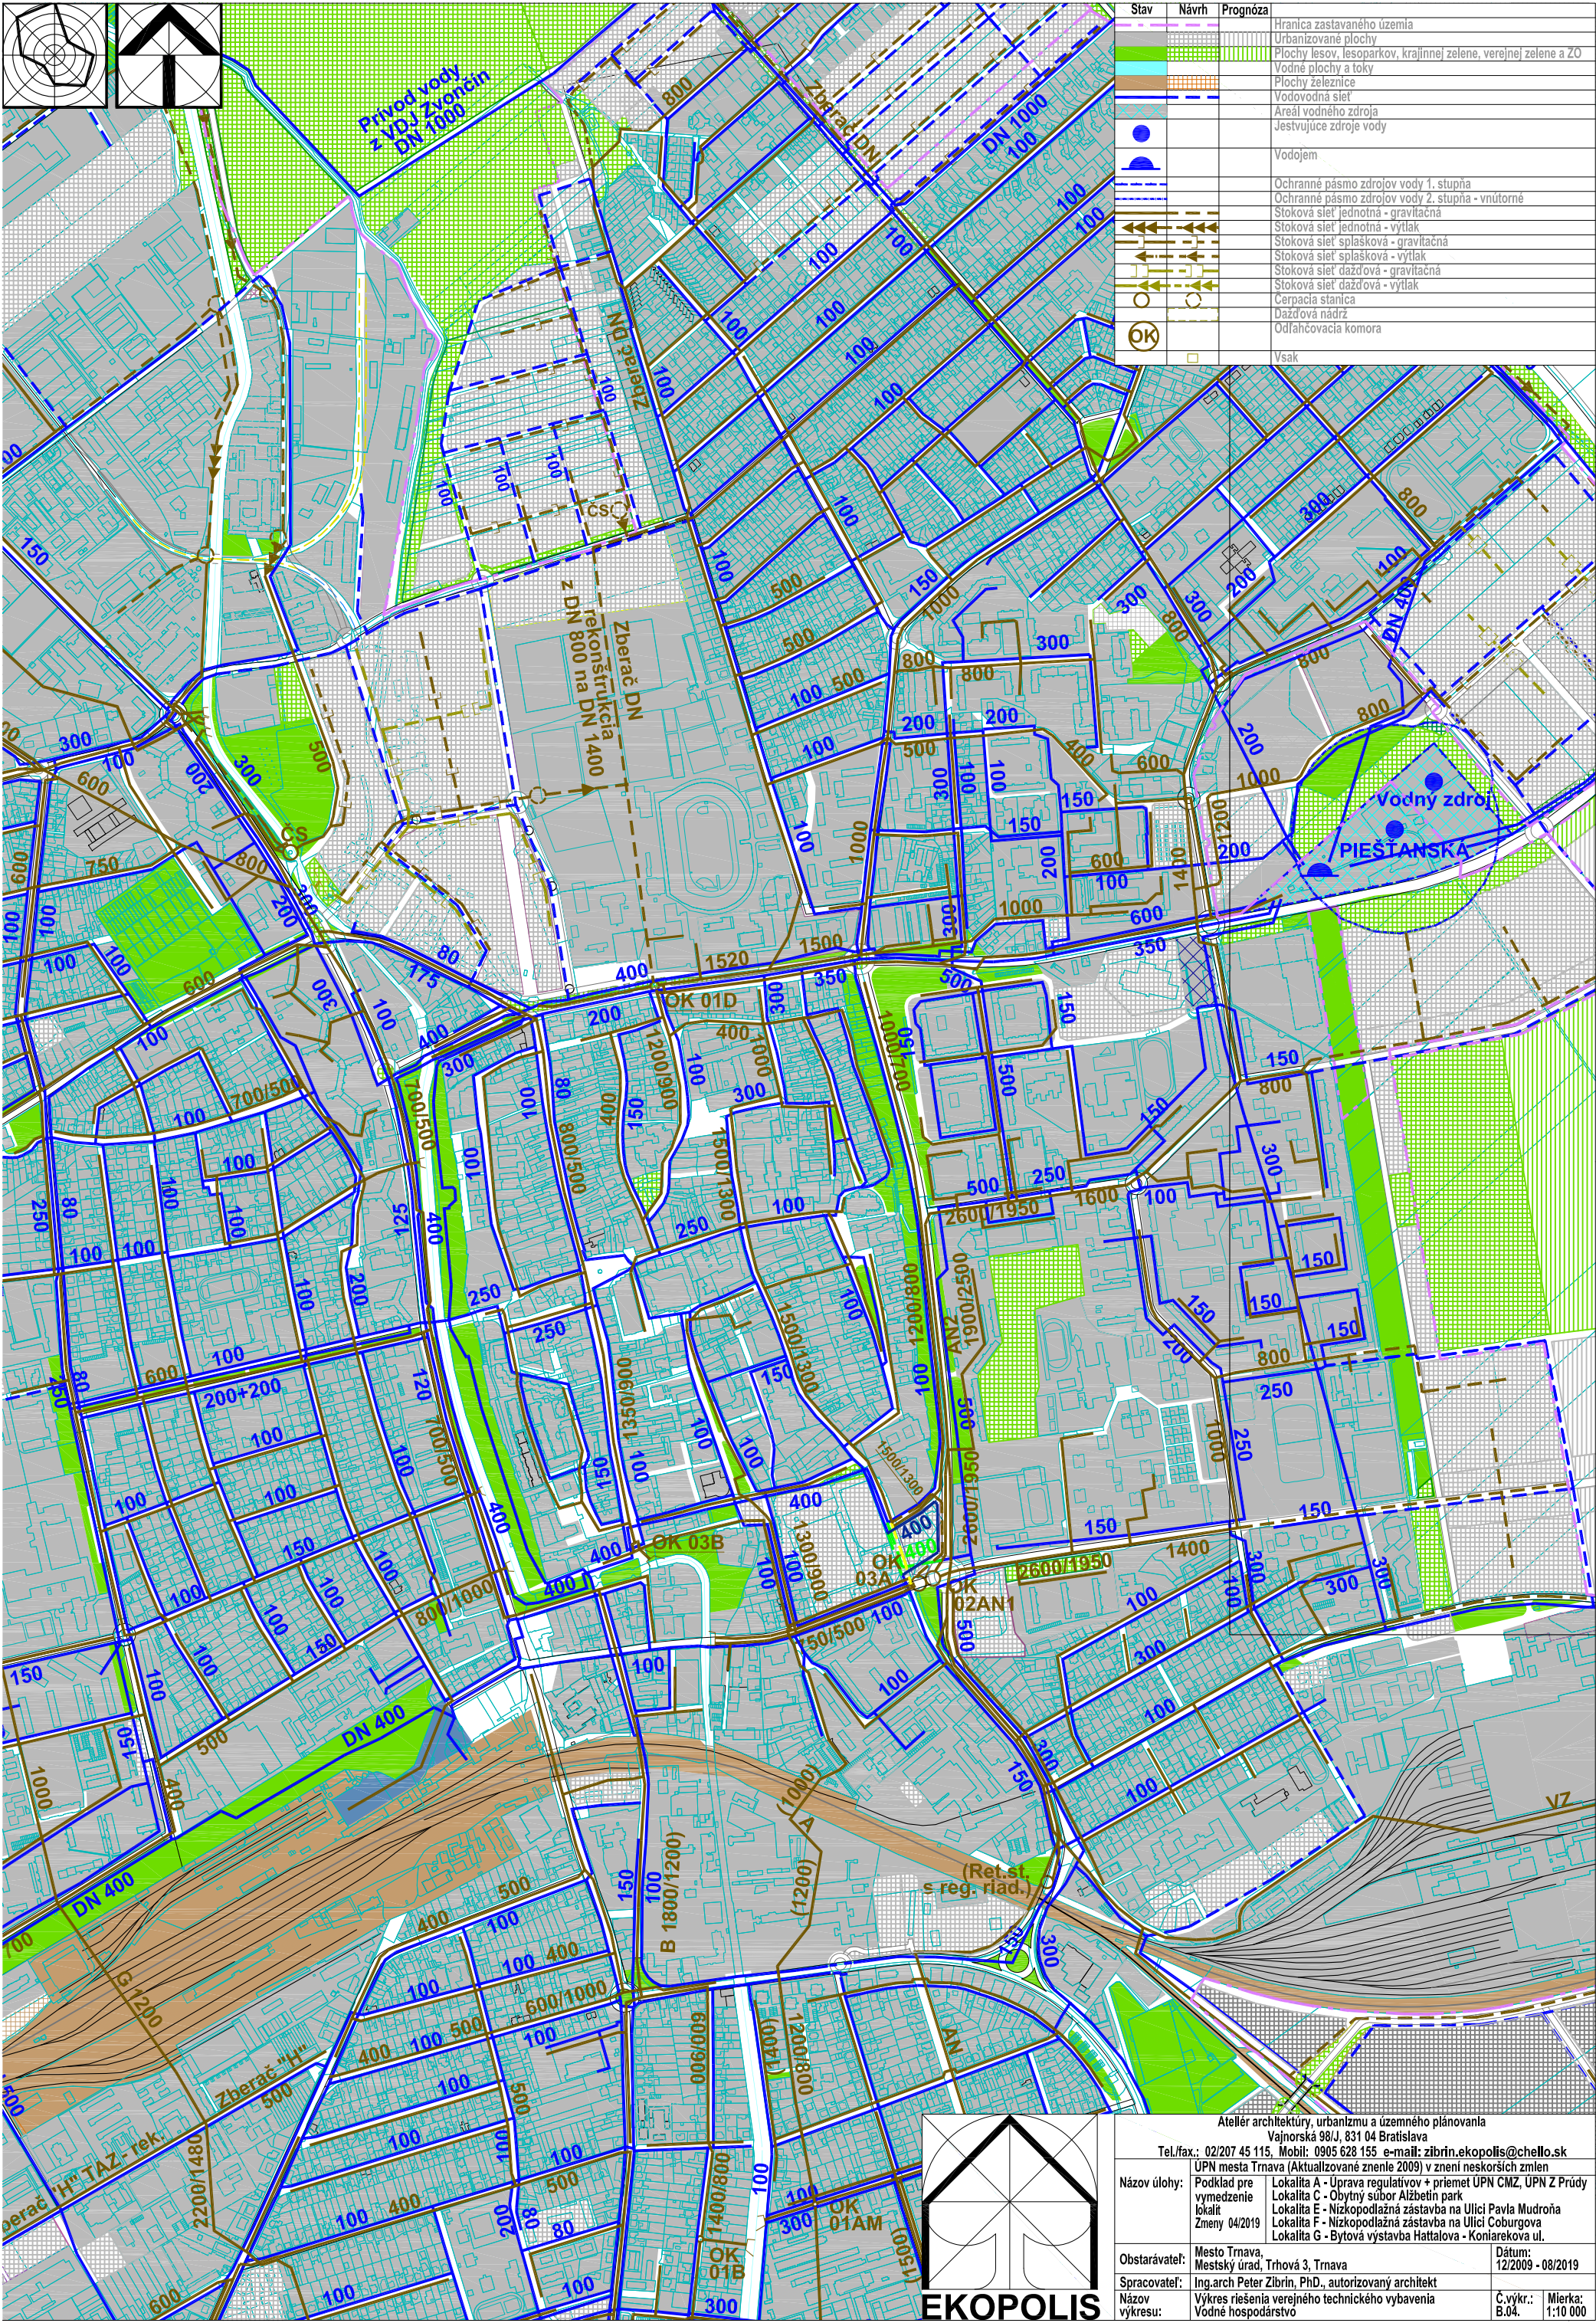


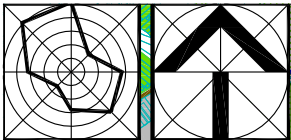

| Stav | Návrh | Prognóza                                                        |
|------|-------|-----------------------------------------------------------------|
|      |       | Hranica zastavaného územia                                      |
|      |       | Urbanizované plochy                                             |
|      |       | Plochy lesov, lesoparkov, krajinné zelene, verejnej zelene a ZO |
|      |       | Vodné plochy a toky                                             |
|      |       | Plochy železnice                                                |
|      |       | Vodovodná sieť                                                  |
|      |       | Areal vodného zdroja                                            |
|      |       | Jestvujúce zdroje vody                                          |
|      |       | Vodojem                                                         |
|      |       | Ochranné pásmo zdrojov vody 1. stupňa                           |
|      |       | Ochranné pásmo zdrojov vody 2. stupňa - vnútorné                |
|      |       | Stoková sieť jednotná - gravitačná                              |
|      |       | Stoková sieť jednotná - výtlač                                  |
|      |       | Stoková sieť splašková - gravitačná                             |
|      |       | Stoková sieť splašková - výtlač                                 |
|      |       | Stoková sieť dažďová - gravitačná                               |
|      |       | Stoková sieť dažďová - výtlač                                   |
|      |       | Čerpacia stanica                                                |
|      |       | Dažďová nádrž                                                   |
|      |       | Odľahčovacia komora                                             |
|      |       | Vsák                                                            |

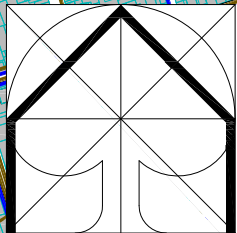

|   |                                                                       |   |                   |
|---|-----------------------------------------------------------------------|---|-------------------|
| Atelier architektúry, urbanizmu a územného plánovania<br>Vajnorská 98/J, 831 04 Bratislava<br>Tel./fax.: 02/207 45 115, Mobil: 0905 628 155 e-mail: zilbrin.ekopolis@chello.sk |                                                                       |   |                   |
| Názov úlohy:   | Podklad pre vymedzenie lokalit<br>Zmeny 04/2019                       | Lokalita A - Úprava regulatívov + priemet UPN CMZ, UPN Z Prúdy<br>Lokalita C - Obytný súbor Alžbetin park<br>Lokalita E - Nizkopodlažná zástavba na Ulici Pavla Mudroňa<br>Lokalita F - Nizkopodlažná zástavba na Ulici Coburgova<br>Lokalita G - Bytová výstavba Hattalova - Koniarekova ul. |                   |
| Obstarávateľ:   | Mesto Trnava,<br>Mestský úrad, Trhová 3, Trnava                       | Dátum:   | 12/2009 - 08/2019 |
| Spracovateľ:   | Ing.arch Peter Zilbrin, PhD., autorizovaný architekt                  |   |                   |
| Názov výkresu:   | Výkres riešenia verejného technického vybavenia<br>Vodné hospodárstvo | Č.výkr.:   | B.04.             |
|   |                                                                       | Mierka:   | 1:10 000          |