
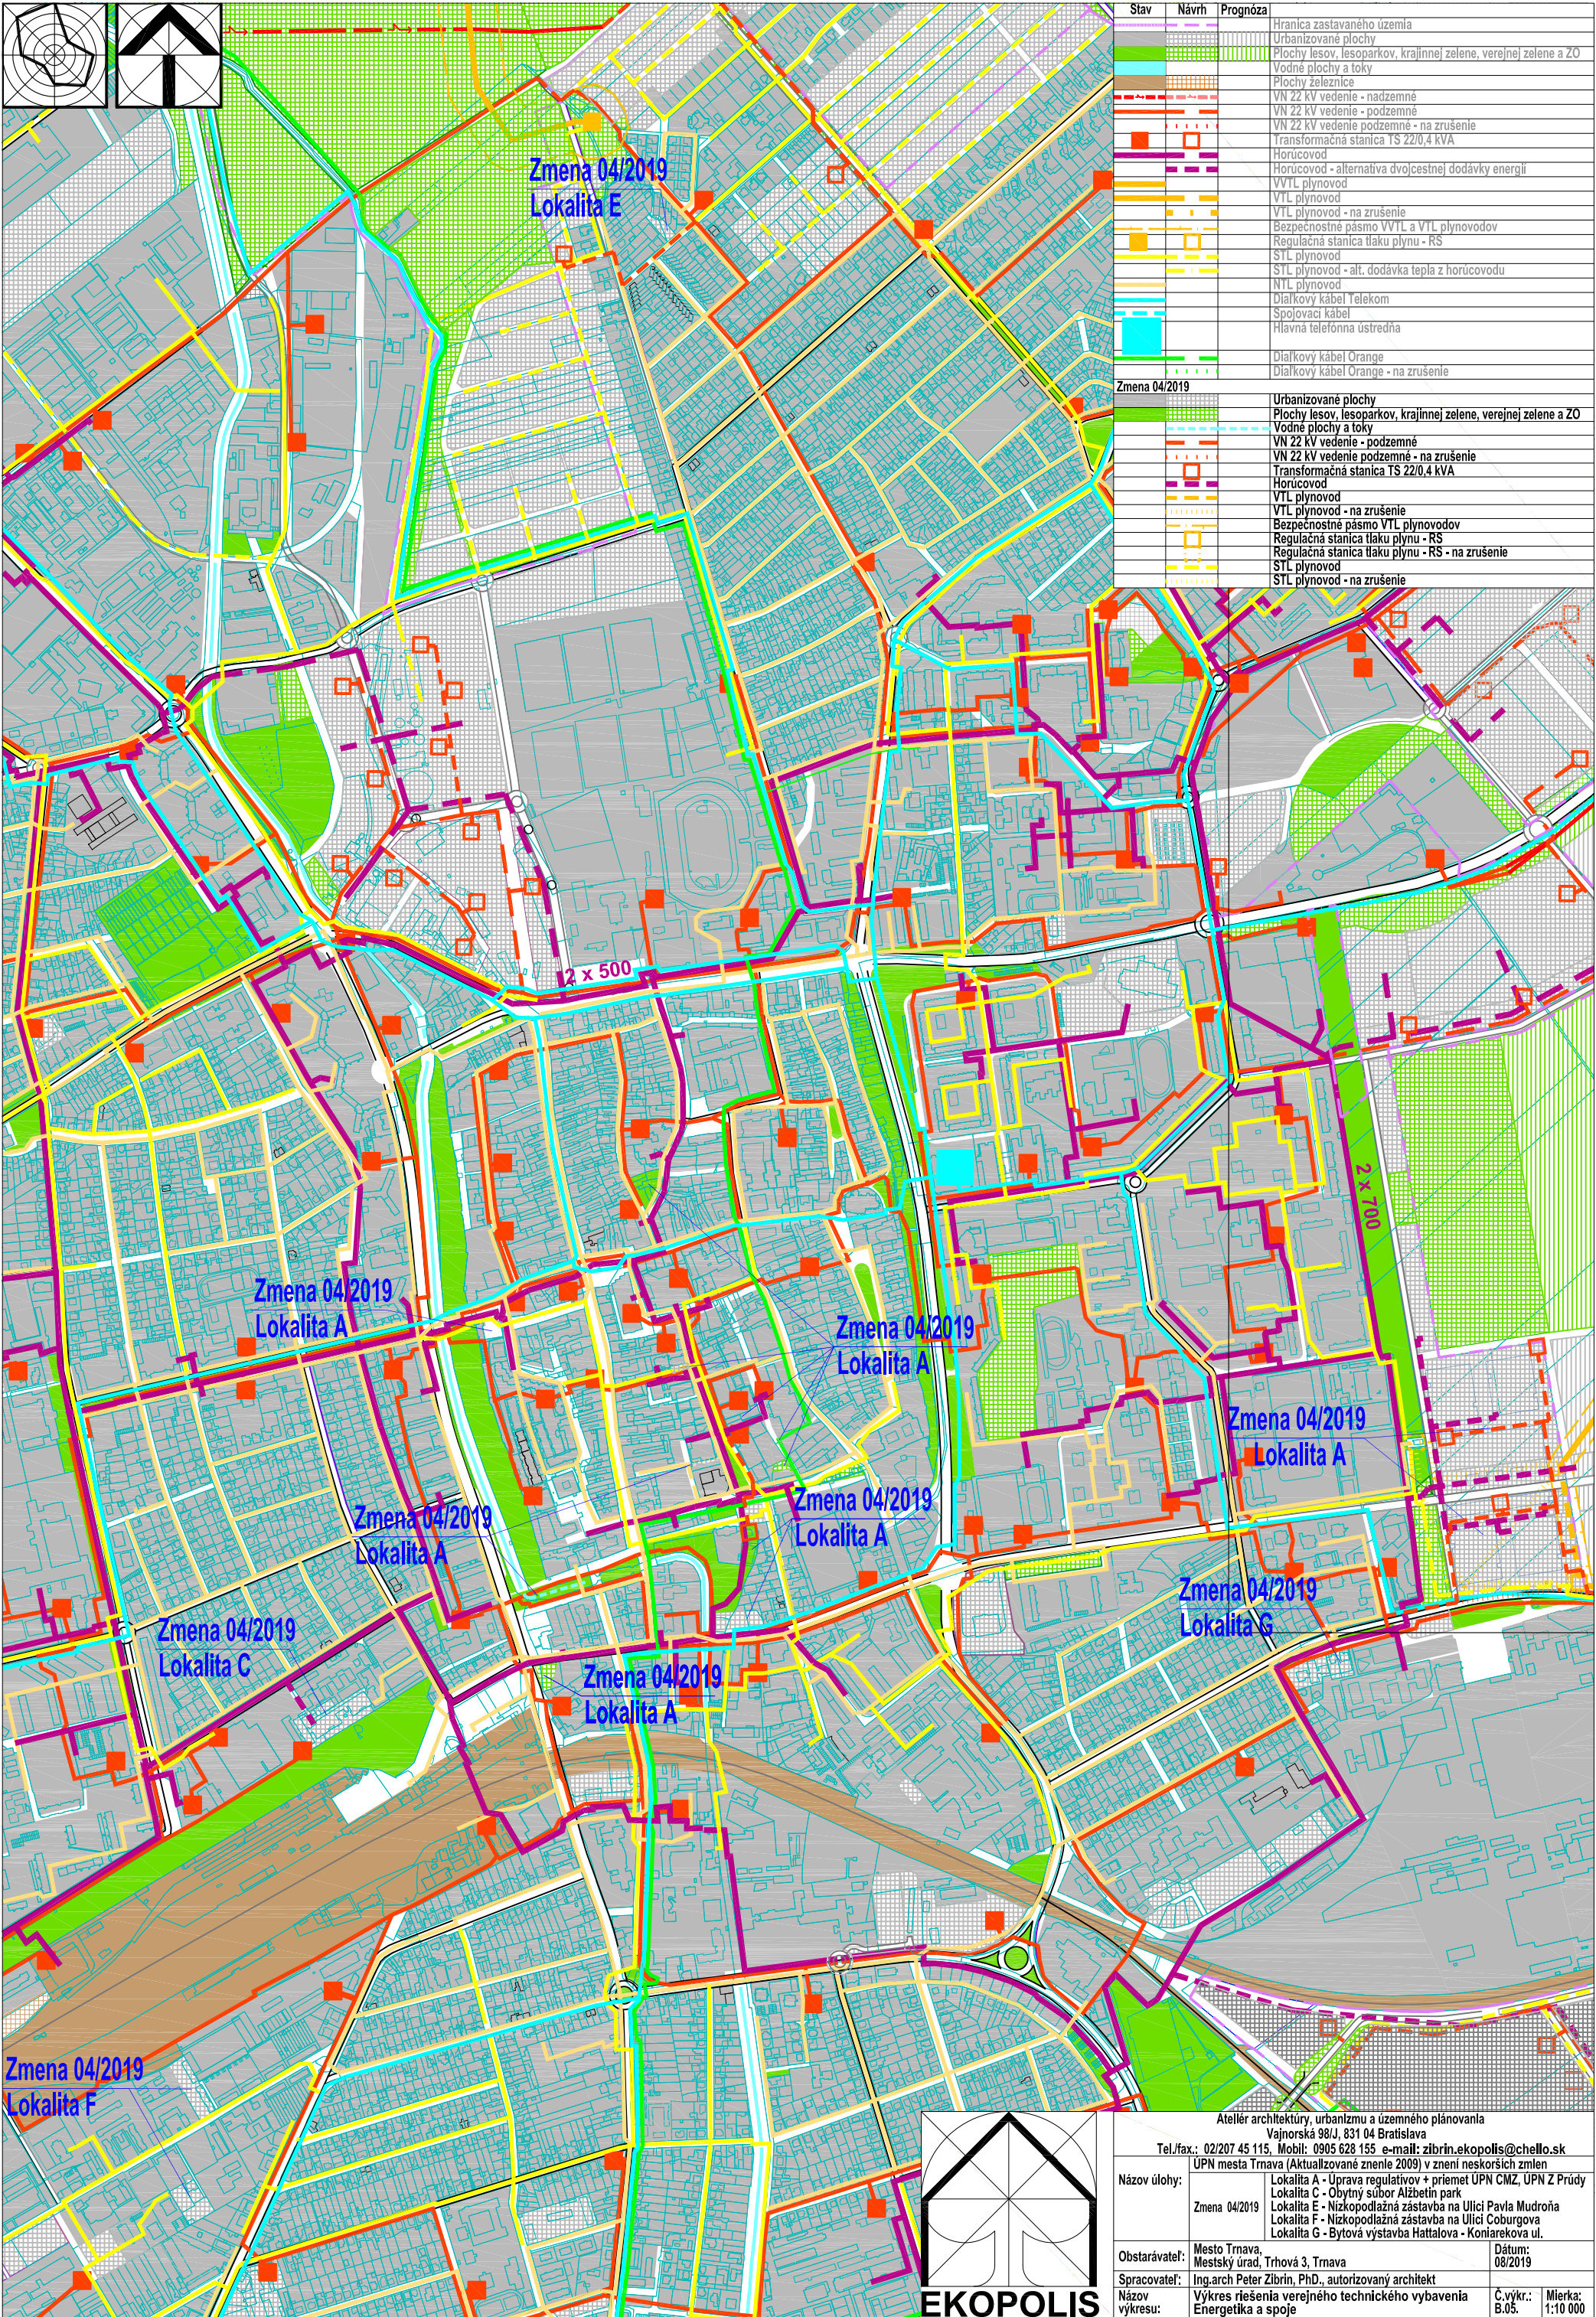


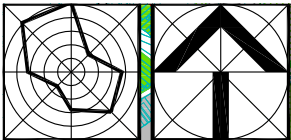

Stav	Návrh	Prognóza
		Hranica zastavaného územia
		Urbanizované plochy
		Plochy lesov, lesoparkov, krajínnej zelene, verejnej zelene a ZO
		Vodné plochy a toky
		Plochy železnice
		VN 22 kV vedenie - nadzemné
		VN 22 kV vedenie - podzemné
		VN 22 kV vedenie podzemné - na zrušenie
		Transformačná stanica TS 22/0,4 kVA
		Horucovod
		Horucovod - alternatíva dvojcestnej dodávky energie
		VTL plynovod
		VTL plynovod
		VTL plynovod - na zrušenie
		Bezpečnostné pásmo VTL a VTL plynovodov
		Regulačná stanica tlaku plynu - RS
		STL plynovod
		STL plynovod - alt. dodávka tepla z horucovodu
		NTL plynovod
		Dialkový kábel Telekom
		Spojovací kábel
		Hlavná telefónna ústredňa
		Dialkový kábel Orange
		Dialkový kábel Orange - na zrušenie
Zmena 04/2019		Urbanizované plochy
		Plochy lesov, lesoparkov, krajínnej zelene, verejnej zelene a ZO
		Vodné plochy a toky
		VN 22 kV vedenie - podzemné
		VN 22 kV vedenie podzemné - na zrušenie
		Transformačná stanica TS 22/0,4 kVA
		Horucovod
		VTL plynovod
		VTL plynovod - na zrušenie
		Bezpečnostné pásmo VTL plynovodov
		Regulačná stanica tlaku plynu - RS
		Regulačná stanica tlaku plynu - RS - na zrušenie
		STL plynovod
		STL plynovod - na zrušenie

Zmena 04/2019
Lokalita F

Zmena 04/2019
Lokalita C

Zmena 04/2019
Lokalita A

Zmena 04/2019
Lokalita A


Zmena 04/2019
Lokalita A

Zmena 04/2019
Lokalita A

Zmena 04/2019
Lokalita A

Zmena 04/2019
Lokalita A

Zmena 04/2019
Lokalita G

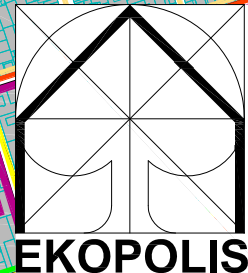

Atelier architektúry, urbanizmu a územného plánovania Vajnorská 98/J, 831 04 Bratislava Tel./fax.: 02/207 45 115, Mobil: 0905 628 155 e-mail: ziblin.ekopolis@chello.sk			
Názov úlohy:	UPN mesta Trnava (Aktualizované znenie 2009) v znení neskorších zmien		
	Zmena 04/2019	Lokalita A - Úprava regulatívov + priemet UPN CMZ, UPN Z Prúdy Lokalita C - Obytný súbor Alžbetin park Lokalita E - Nizkopodlažná zástavba na Ulici Pavla Mudroňa Lokalita F - Nizkopodlažná zástavba na Ulici Coburgova Lokalita G - Bytová výstavba Hattalova - Koniarčikova ul.	
Obstarávateľ:	Mesto Trnava, Mestský úrad, Trhová 3, Trnava	Dátum:	08/2019
Spracovateľ:	Ing.arch Peter Ziblin, PhD., autorizovaný architekt		
Názov výkresu:	Výkres riešenia verejného technického vybavenia Energetika a spoje	Č.výkr.:	B.05.
		Mierka:	1:10 000