

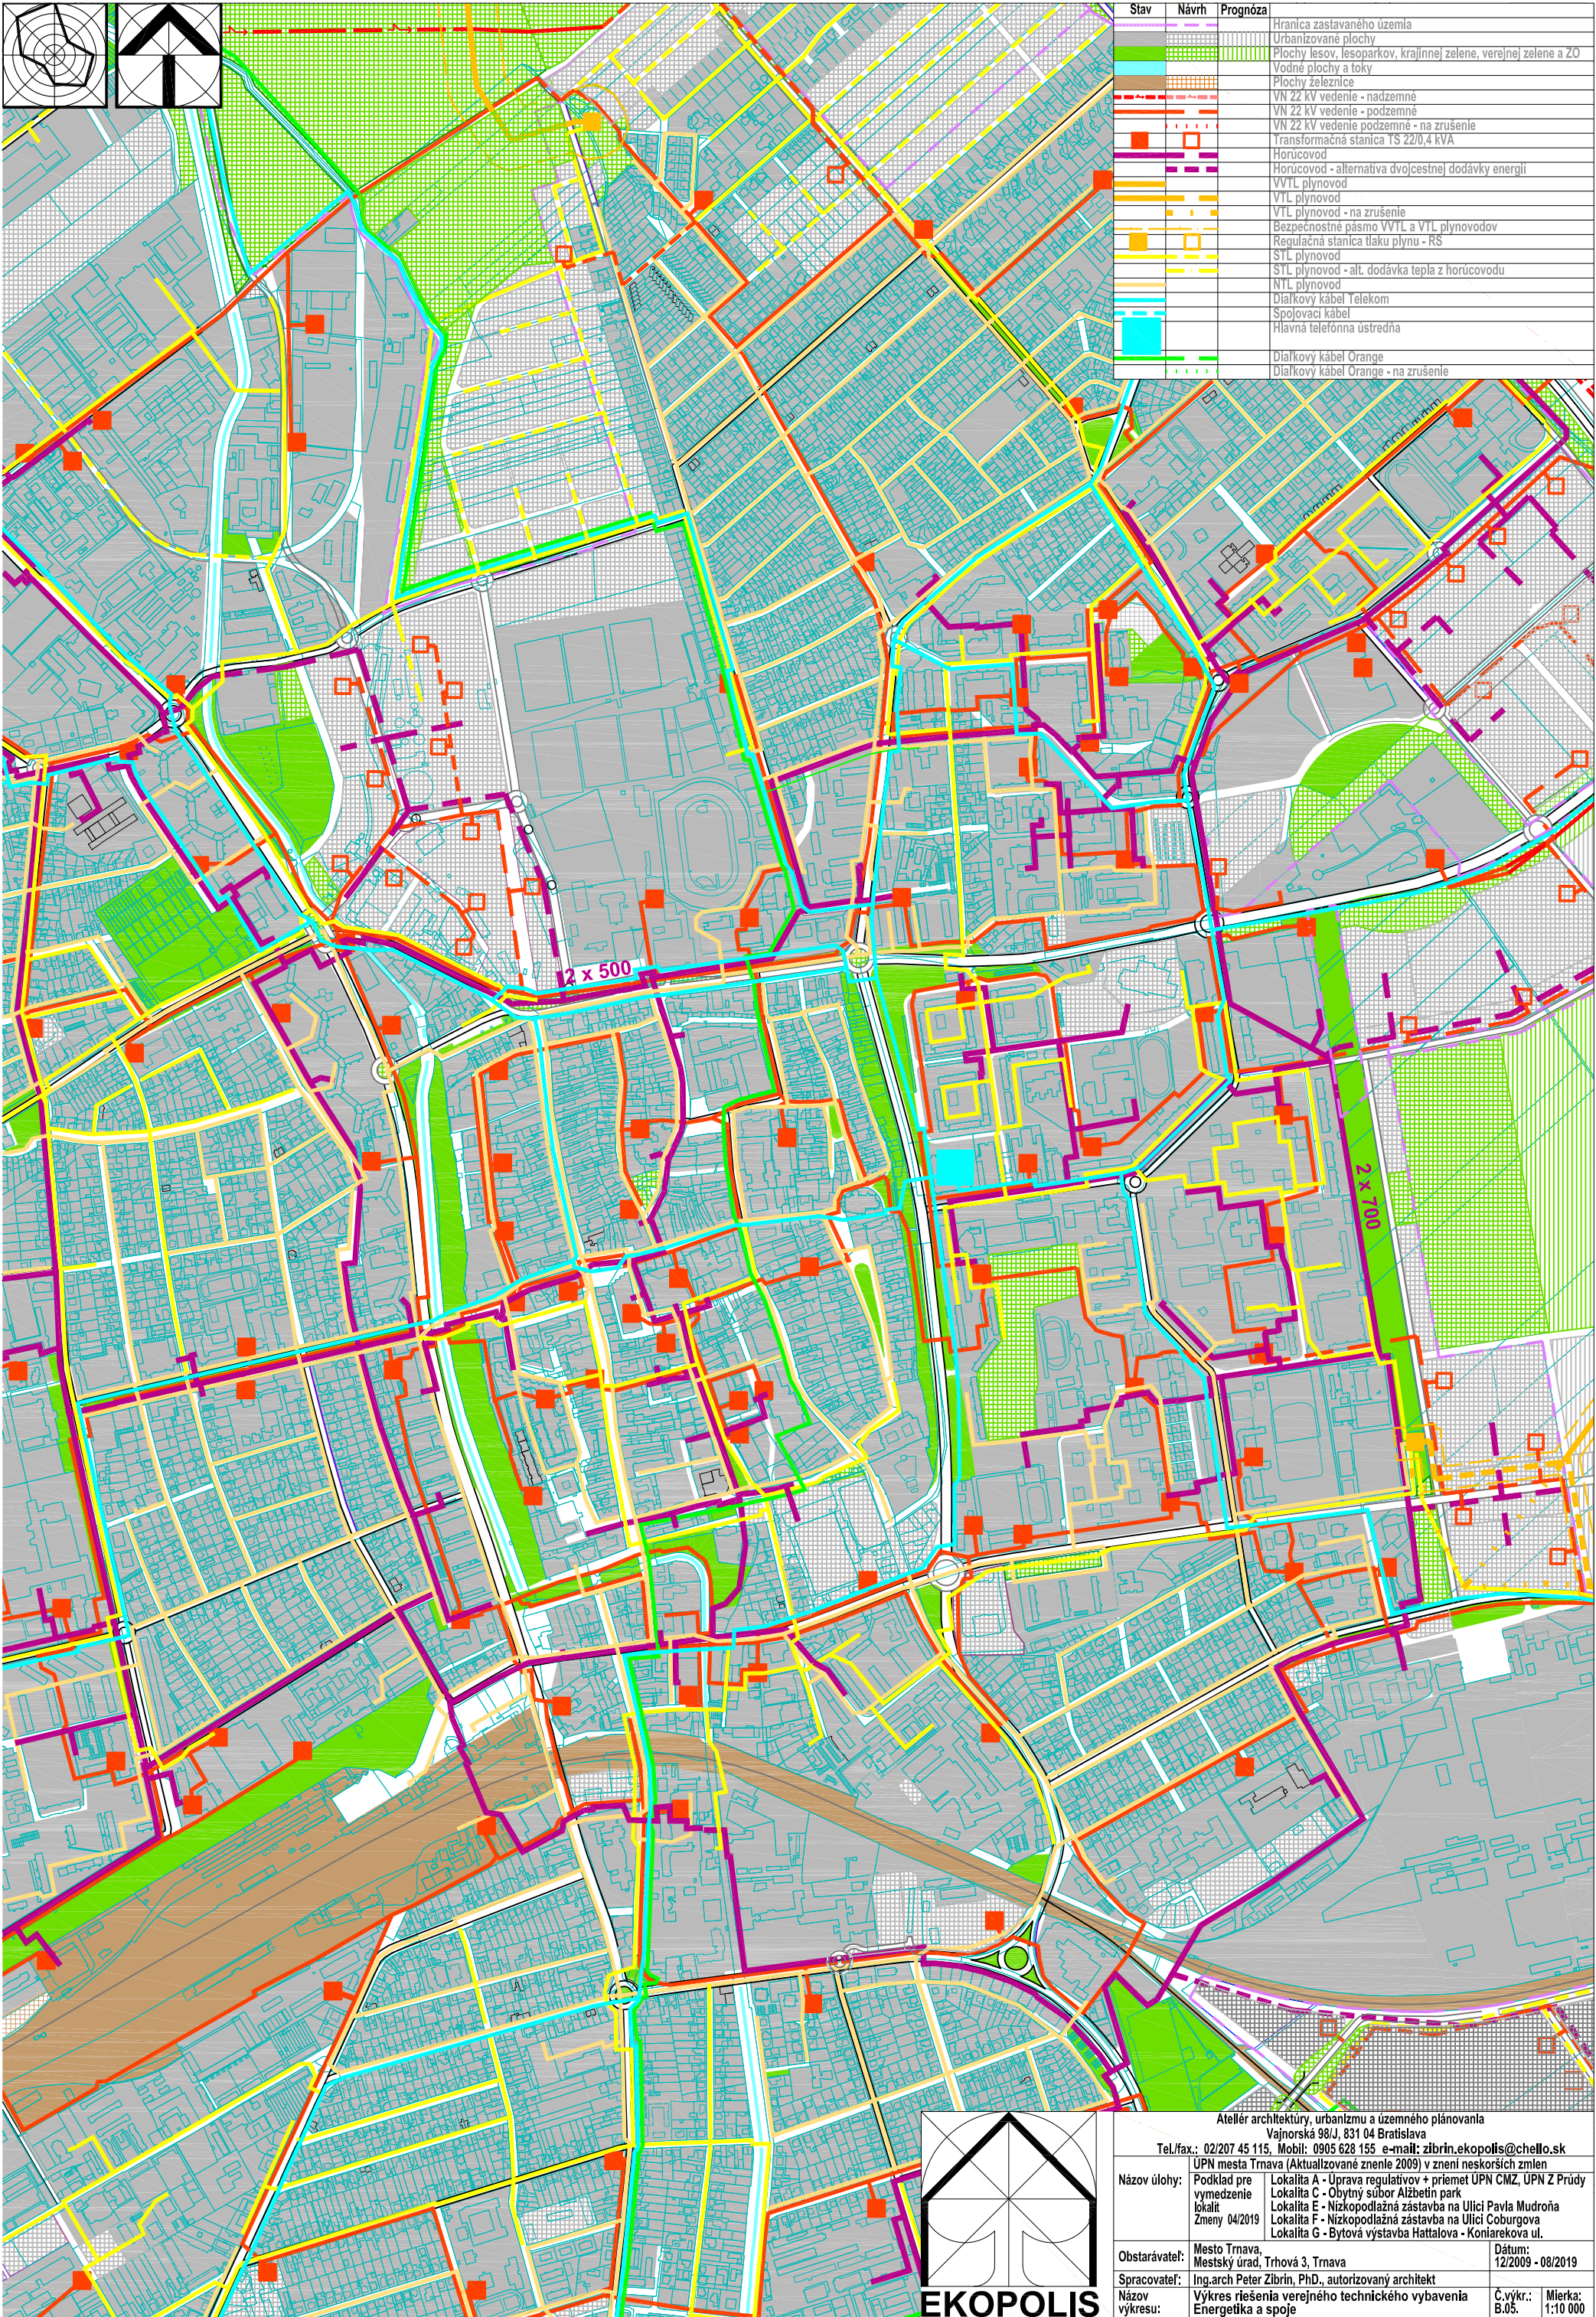


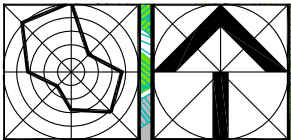

Stav	Návrh	Prognóza
		Hranica zastavaného územia
		Urbanizované plochy
		Plochy lesov, lesoparkov, krajinskej zelene, verejnej zelene a ZO
		Vodné plochy a toky
		Plochy železnice
		VN 22 kV vedenie - nadzemné
		VN 22 kV vedenie - podzemné
		VN 22 kV vedenie podzemné - na zrušenie
		Transformačná stanica TS 22/0,4 kVA
		Horúcovod
		Horúcovod - alternatíva dvojcestnej dodávky energie
		VVTL plynovod
		VTL plynovod
		VTL plynovod - na zrušenie
		Bezpečnostné pásmo VVTL a VTL plynovodov
		Regulačná stanica tlaku plynu - RS
		STL plynovod
		STL plynovod - alt. dodávka tepla z horúcovodu
		NTL plynovod
		Diaľkový kábel Telekom
		Spojovací kábel
		Hlavná telefónna ústredňa
		Diaľkový kábel Orange
		Diaľkový kábel Orange - na zrušenie

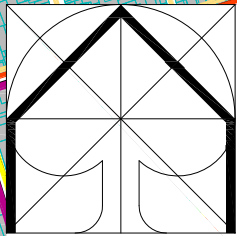

Atelier architektúry, urbanizmu a územného plánovania Vajnorská 98/J, 831 04 Bratislava Tel./fax.: 02/207 45 115, Mobil: 0905 628 155 e-mail: zibrin.ekopolis@chello.sk		
Názov úlohy:	Podklad pre vymedzenie lokality Zmeny 04/2019	Lokalita A - Úprava regulatívov + priemet UPN CMZ, UPN Z Prúdy Lokalita C - Obytný súbor Alžbetin park Lokalita E - Nizkopodlažná zástavba na Ulici Pavla Mudroňa Lokalita F - Nizkopodlažná zástavba na Ulici Coburgova Lokalita G - Bytová výstavba Hattalova - Koniarčikova ul.
Obstarávateľ:	Mesto Trnava, Mestský úrad, Trhová 3, Trnava	Dátum: 12/2009 - 08/2019
Spracovateľ:	Ing.arch Peter Zibrin, PhD., autorizovaný architekt	
Názov výkresu:	Výkres riešenia verejného technického vybavenia Energetika a spoje	Č.výkr.: B.05. Mierka: 1:10 000