


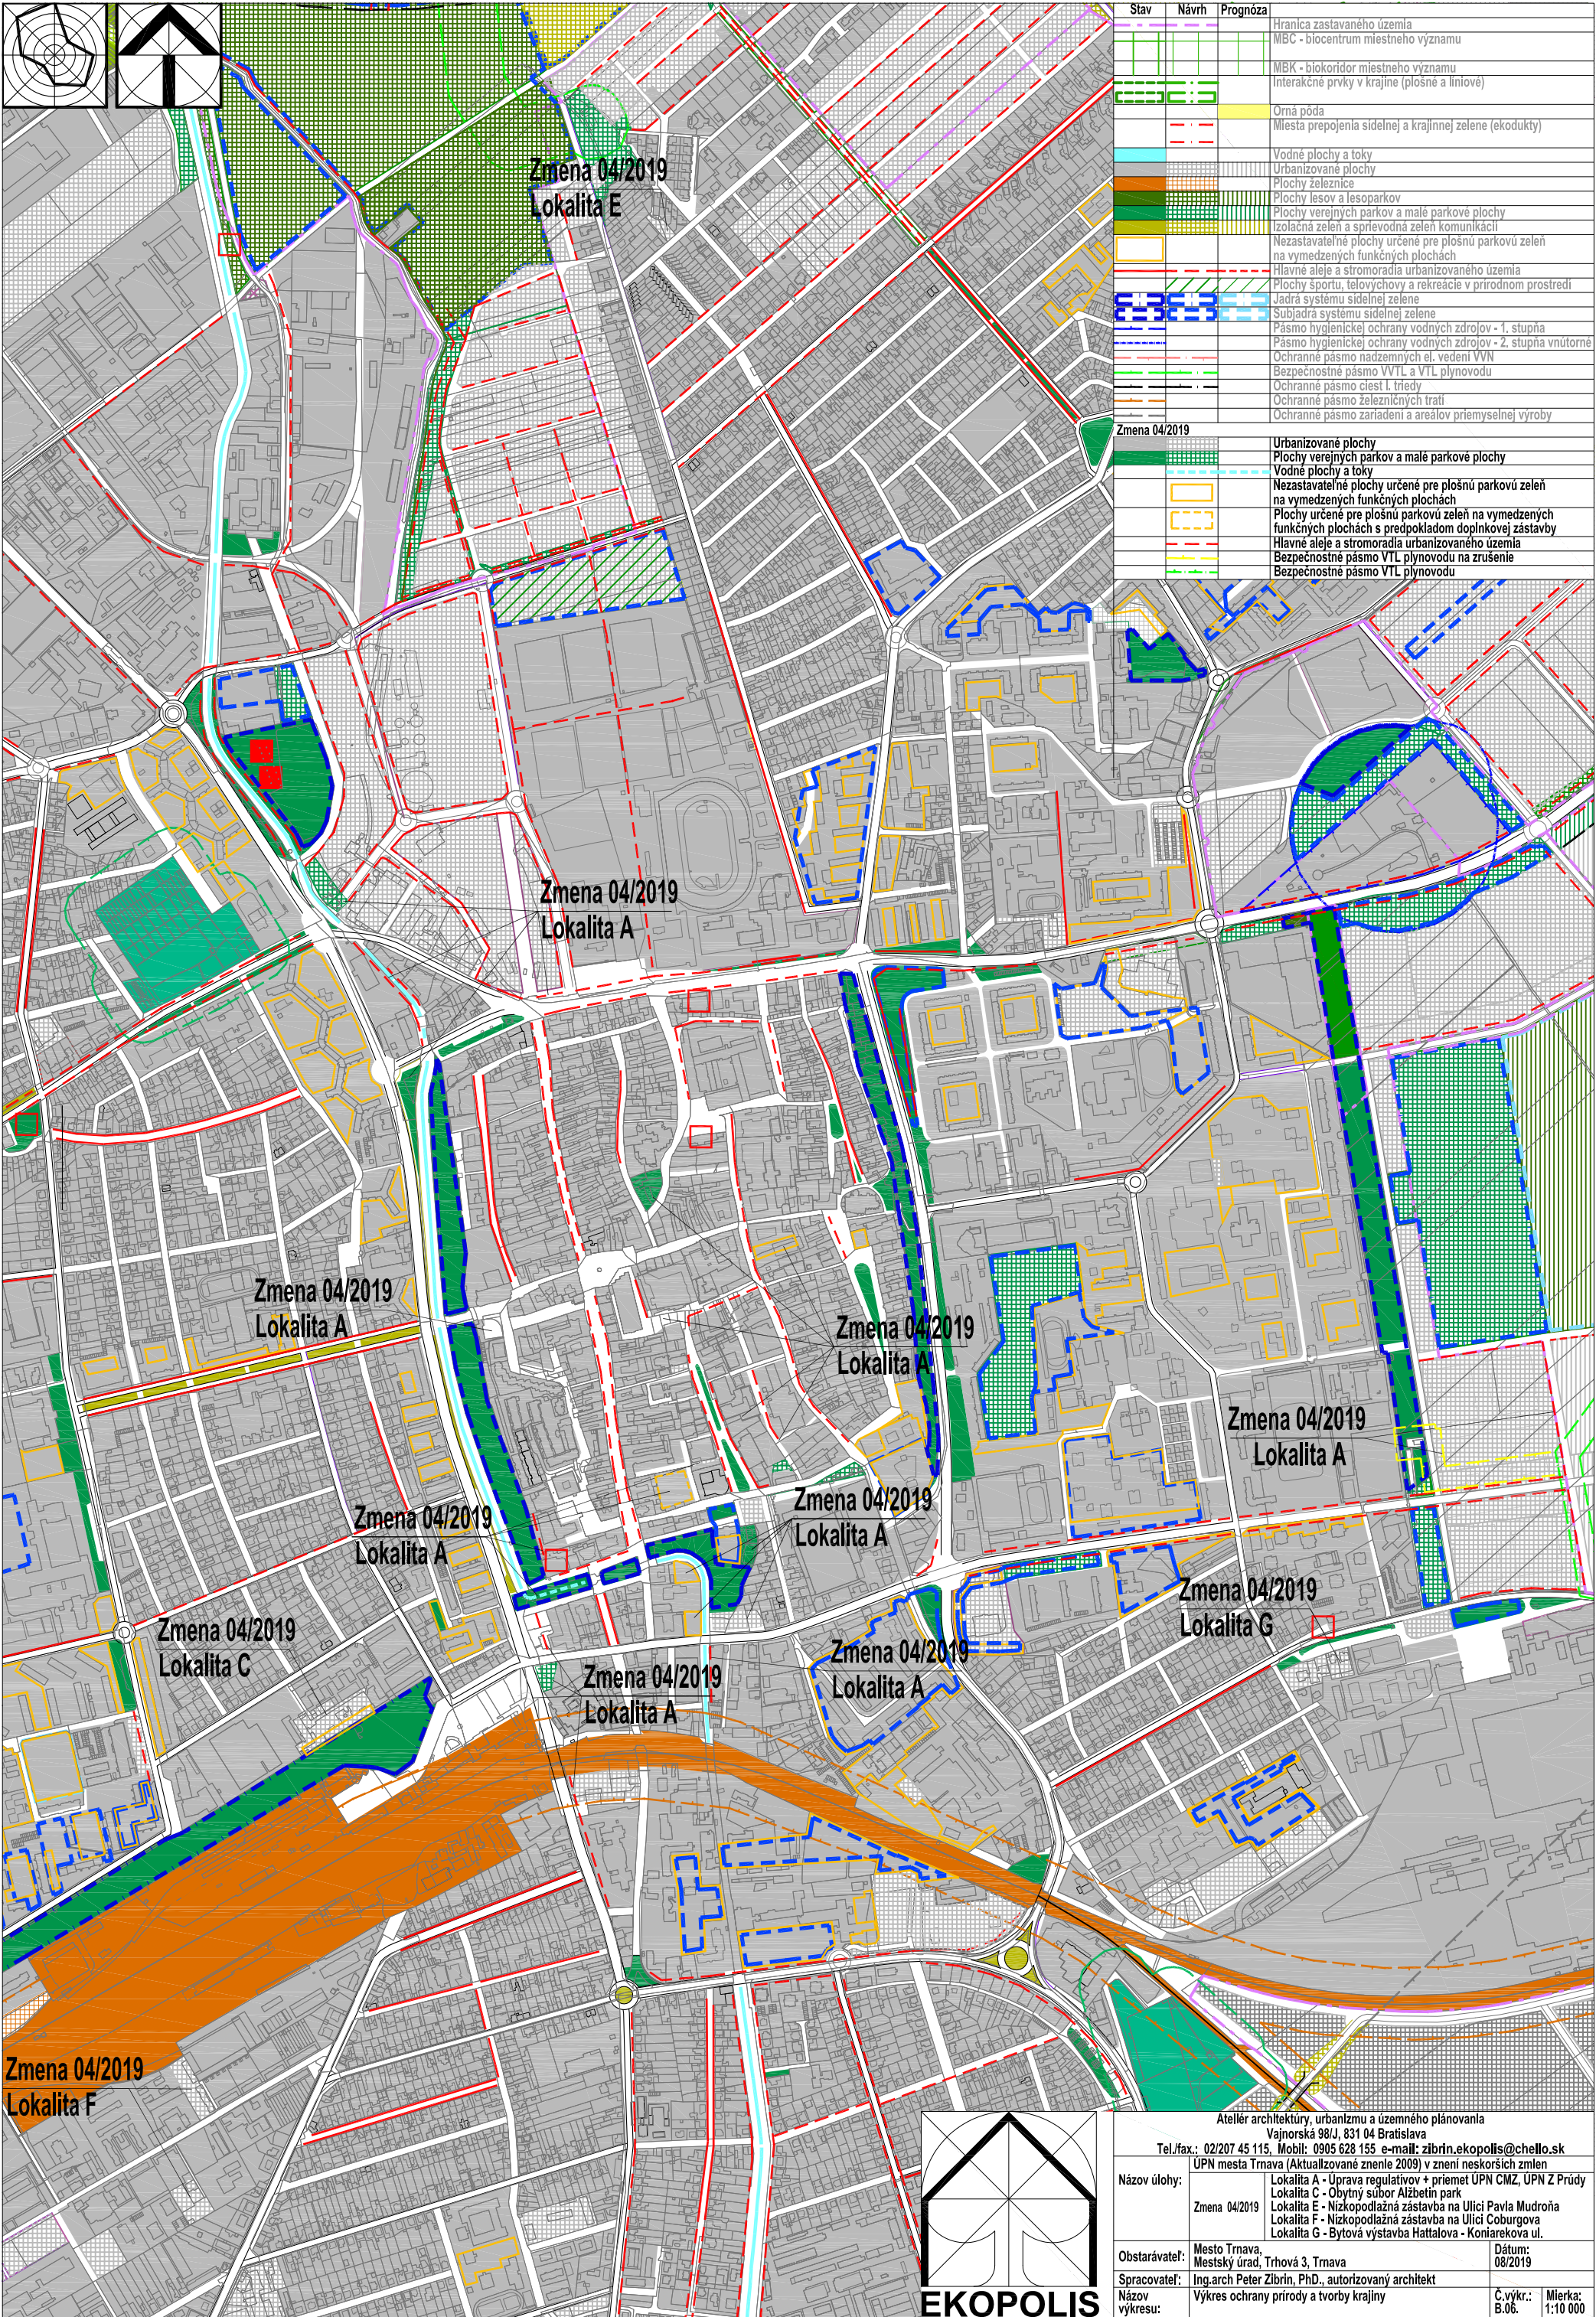

| Stav          | Návrh | Prognóza   |
|---------------|-------|---|
|               |       | Hranica zastavaného územia                                                                                  |
|               |       | MBC - biocentrum miestneho významu                                                                          |
|               |       | MBK - biokoridor miestneho významu                                                                          |
|               |       | Interakčné prvky v krajine (plošné a liniové)                                                               |
|               |       | Orná pôda                                                                                                   |
|               |       | Miesta prepojenia sietej a krajinné zelene (ekodukty)                                                       |
|               |       | Vodné plochy a toky                                                                                         |
|               |       | Urbanizované plochy                                                                                         |
|               |       | Plochy železnice                                                                                            |
|               |       | Plochy lesov a lesoparkov                                                                                   |
|               |       | Plochy verejných parkov a malé parkové plochy                                                               |
|               |       | Izolácia zelene a sprievodná zelená komunikácia                                                             |
|               |       | Nezastavané plochy určené pre plošnú parkovú zelen na vymedzených funkčných plochách                        |
|               |       | Hlavné aleje a stromoradia urbanizovaného územia                                                            |
|               |       | Plochy športu, telovýchovy a rekreácie v prírodnom prostredí                                                |
|               |       | Jadra systému sietej zelene                                                                                 |
|               |       | Subjadrá systému sietej zelene                                                                              |
|               |       | Pásmo hygienickej ochrany vodných zdrojov - 1. stupňa                                                       |
|               |       | Pásmo hygienickej ochrany vodných zdrojov - 2. stupňa vnútorné                                              |
|               |       | Ochranné pásmo nadzemných el. vedení VVN                                                                    |
|               |       | Bezpečnostné pásmo VTL a VTL plynovodu                                                                      |
|               |       | Ochranné pásmo ciest I. triedy                                                                              |
|               |       | Ochranné pásmo železničných tratí                                                                           |
|               |       | Ochranné pásmo zariadení a areálov priemyselnej výroby                                                      |
| Zmena 04/2019 |       |   |
|               |       | Urbanizované plochy                                                                                         |
|               |       | Plochy verejných parkov a malé parkové plochy                                                               |
|               |       | Vodné plochy a toky                                                                                         |
|               |       | Nezastavané plochy určené pre plošnú parkovú zelen na vymedzených funkčných plochách                        |
|               |       | Plochy určené pre plošnú parkovú zelen na vymedzených funkčných plochách s predpokladom doplnkovej zástavby |
|               |       | Hlavné aleje a stromoradia urbanizovaného územia                                                            |
|               |       | Bezpečnostné pásmo VTL plynovodu na zrušení                                                                 |
|               |       | Bezpečnostné pásmo VTL plynovodu                                                                            |

Zmena 04/2019  
Lokalita F

Zmena 04/2019  
Lokalita C

Zmena 04/2019  
Lokalita A

Zmena 04/2019  
Lokalita A

Zmena 04/2019  
Lokalita A

Zmena 04/2019  
Lokalita E


Zmena 04/2019  
Lokalita A

Zmena 04/2019  
Lokalita A

Zmena 04/2019  
Lokalita A

Zmena 04/2019  
Lokalita A

Zmena 04/2019  
Lokalita G

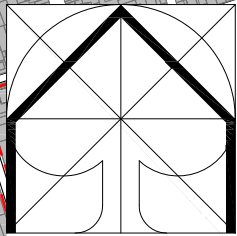

EKOPOLIS

|                                                                                  |                                                                       |                                 |
|----------------------------------------------------------------------------------|-----------------------------------------------------------------------|---------------------------------|
| Atelier architektúry, urbanizmu a územného plánovania                            |                                                                       |                                 |
| Vajnorská 98/J, 831 04 Bratislava                                                |                                                                       |                                 |
| Tel./fax.: 02/207 45 115, Mobil: 0905 628 155 e-mail: zibirin.ekopolis@chello.sk |                                                                       |                                 |
| Názov úlohy:                                                                     | UPN mesta Trnava (Aktualizované znenie 2009) v znení neskorších zmien |                                 |
| Zmena 04/2019                                                                    | Lokalita A - Úprava regulatívo + priemet UPN CMZ, UPN Z Prúdy         |                                 |
|                                                                                  | Lokalita C - Obytný súbor Alžbetin park                               |                                 |
|                                                                                  | Lokalita E - Nizkopodlažná zástavba na Ulici Pavla Mudroša            |                                 |
|                                                                                  | Lokalita F - Nizkopodlažná zástavba na Ulici Coburgova                |                                 |
|                                                                                  | Lokalita G - Bytová výstavba Hattalova - Koniarekova ul.              |                                 |
| Obstarávateľ:                                                                    | Mesto Trnava, Mestský úrad, Trhová 3, Trnava                          | Dátum: 08/2019                  |
| Spracovateľ:                                                                     | Ing.arch Peter Zibirin, PhD., autorizovaný architekt                  |                                 |
| Názov výkresu:                                                                   | Výkres ochrany prírody a tvorby krajiny                               | Č.výkr.: B.06. Mierka: 1:10 000 |