


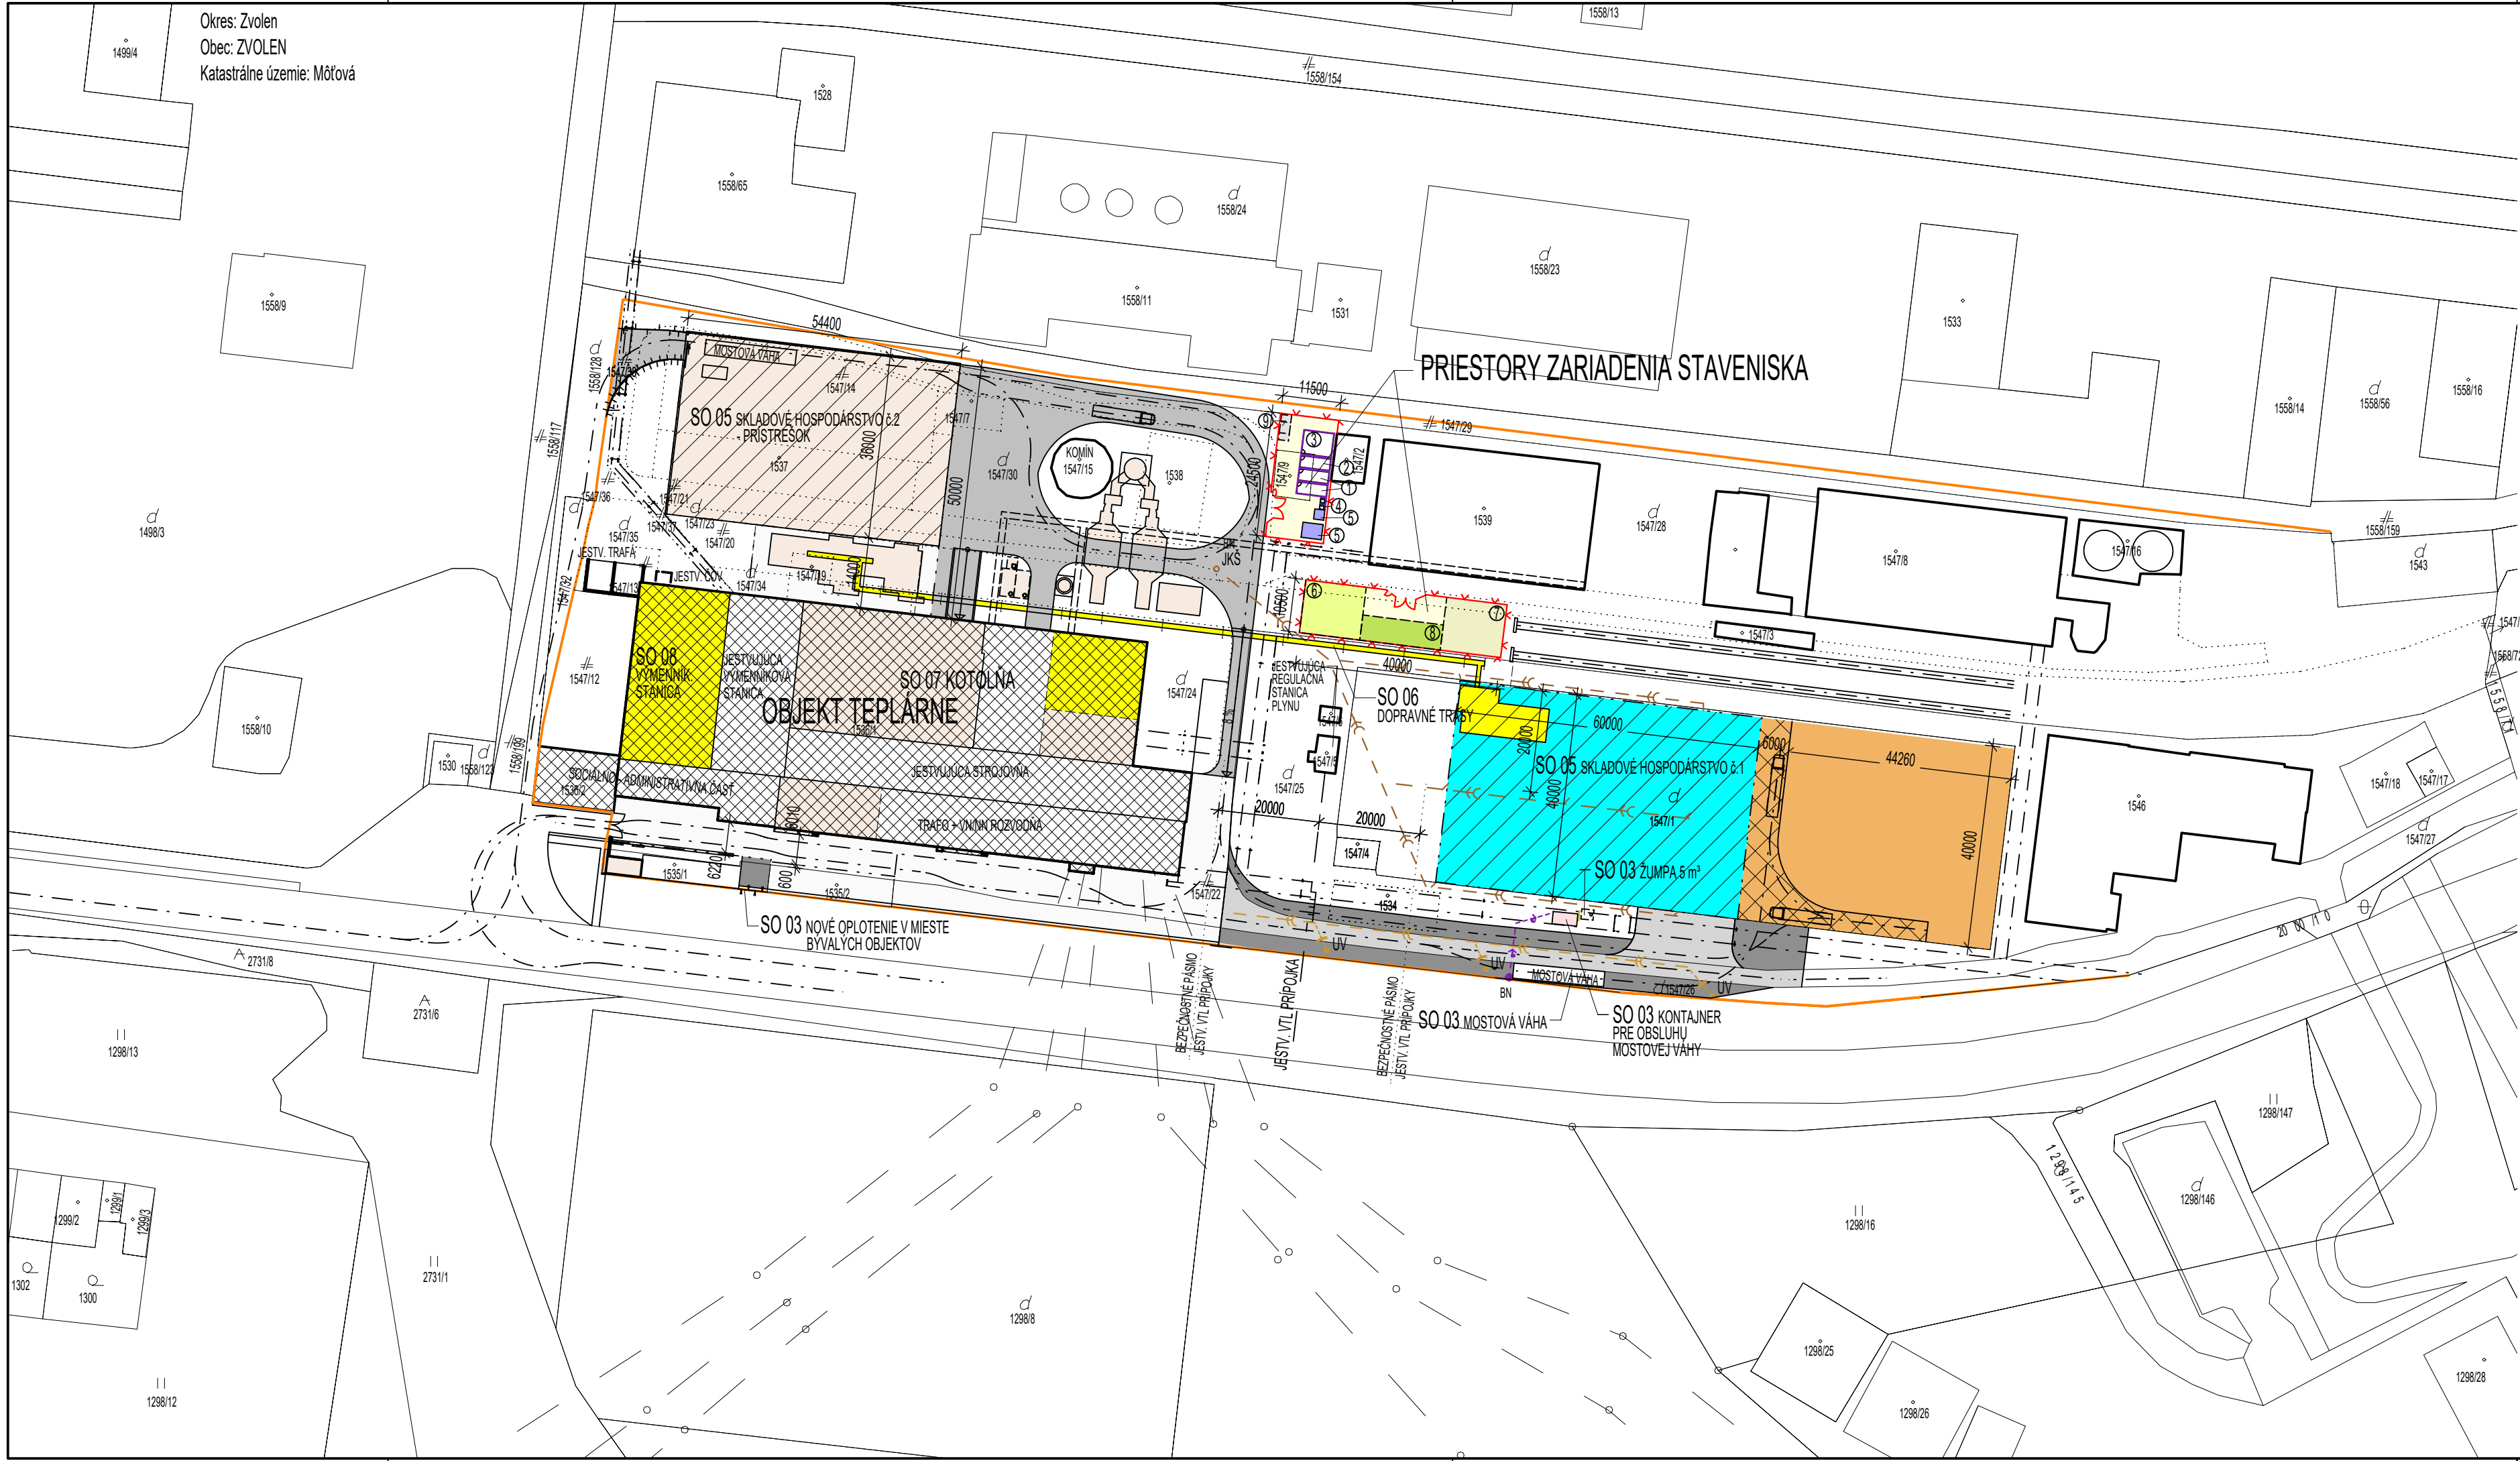

LEGENDA HMÔT:

OBJEKT TEPLÁRNE

JESTVUJÚCA SPEVNENÁ PLOCHA - PRIESTOR MOŽNÉHO ROZŠÍRENIA SKLÁDKY

JESTVUJÚCA SPEVNENÁ PLOCHA - PRIESTOR PRE POHYB NÁKLADNÝCH ÁUT

SO 05 NOVÉ PRÍSTREŠKY - II.ETAPA

SO 05 NOVÁ SPEVNENÁ PLOCHA - SKLÁDKA ŠTIEPKY - II.ETAPA

PRIESTOR UMIESTNENIA TECHNOLOGIE - II.ETAPA

SO 02 NOVÉ VNÚTROAREÁLOVÉ KOMUNIKÁCIE - II.ETAPA

SO 02 JESTVUJÚCE VNÚTROAREÁLOVÉ KOMUNIKÁCIE - II.ETAPA

SO 03 NOVÉ OPLOTENIE - II.ETAPA - TYP OPLOTENIA - TRAPÉZOVÝ PLECH NA OCELOVÝCH STĹPIKOCH

HRANICA AREÁLU TEPLÁRNE

STAVEBNÉ OBJEKTY A PREVÁDZKOVÉ SÚBORY RIEŠENÉ V I.ETAPE

JESTVUJÚCE A NOVOVYBUDOVANÉ VNÚTROAREÁLOVÉ KOMUNIKÁCIE RIEŠENÉ V I.ETAPE

INŽINIERSKÉ SIETE

SO 10.1 VNÚTROAREÁLOVÁ DAŽDOVÁ KANALIZÁCIA - ZO STRIECH

SO 10.1 VNÚTROAREÁLOVÁ DAŽDOVÁ KANALIZÁCIA - ZO SPEVNENÝCH PLÔCH

SO 10.6 VNÚTROAREÁLOVÁ SPLAŠKOVÁ KANALIZÁCIA - DO ŽUMPY

SO 10.4 VNÚTROAREÁLOVÝ VODOVOD - PITNÁ VODA

LEGENDA:

1

STAVEBNÁ UNIMOBUNKA - 2KS (ROBOTNÍCI)

2

STAVEBNÁ UNIMOBUNKA - 1KS (KANCELÁRIA)

3

STAVEBNÁ DVOJUNIMOBUNKA - 1KS (KANCELÁRIA/ZASADAČKA)

4

MOBILNÉ CHEMICKÉ WC - 2KS

5

SKLAD - 2KS

6

SKLÁDKA ODPADU - BŮRANÝ MATERIÁL

7

SKLÁDKA MATERIÁLU

8

SKLÁDKA OCELOVÝCH VÝSTUŽÍ A ŽELEZNÉHO ODPADU

9

SKLÁDKA NEBEZPEČNÉHO MATERIÁLU - KONTAJNER

PLOCHY ZARIADENIA STAVENISKA

OPLOTENIE A HRANICE ZARIADENIA STAVENISKA

STAVIT

inžiniersko-architektonické služby

ul. Krížna 12

965 01 ŽIAR NAD HRONOM

DÁTUM

11/2017

FORMÁT

4*A4

STUPEŇ

TD

Č.ZÁKAZKY

947-04-17

MIERKA

Č.VÝKRESU

±0,000 = 298,50 m.n.m.

INVESTOR: ZVOLENSKÁ TEPLÁRENSKÁ a.s., LUČENECKÁ CESTA 25, 961 50 ZVOLEN

VED.PROJEKTANT

ZODP.PROJEKTANT

VYPRACOVAL

KONTROLA

ING. F. VIŤAZKA

ING. F. VIŤAZKA

ING. P. KOSMEL

ING. S. HALVONÍKOVÁ

STAVBA: EKOLOGIZÁCIA ZVOLENSKEJ TEPLÁRENSKEJ, a.s. - MODERNIZÁCIA TEPLÁRNE „A“, ZVOLENSKÁ TEPLÁRENSKÁ, a.s. PO ROKU 2018

OBJEKT:

PROFESIA: F.POV

OBSAH:

SITUÁCIA

DÁTUM

11/2017

FORMÁT

4*A4

STUPEŇ

TD

Č.ZÁKAZKY

947-04-17

MIERKA

Č.VÝKRESU

1:1000

1.