


NÁVRH VEREJNÉHO DOPRAVNÉHO VYBAVENIA

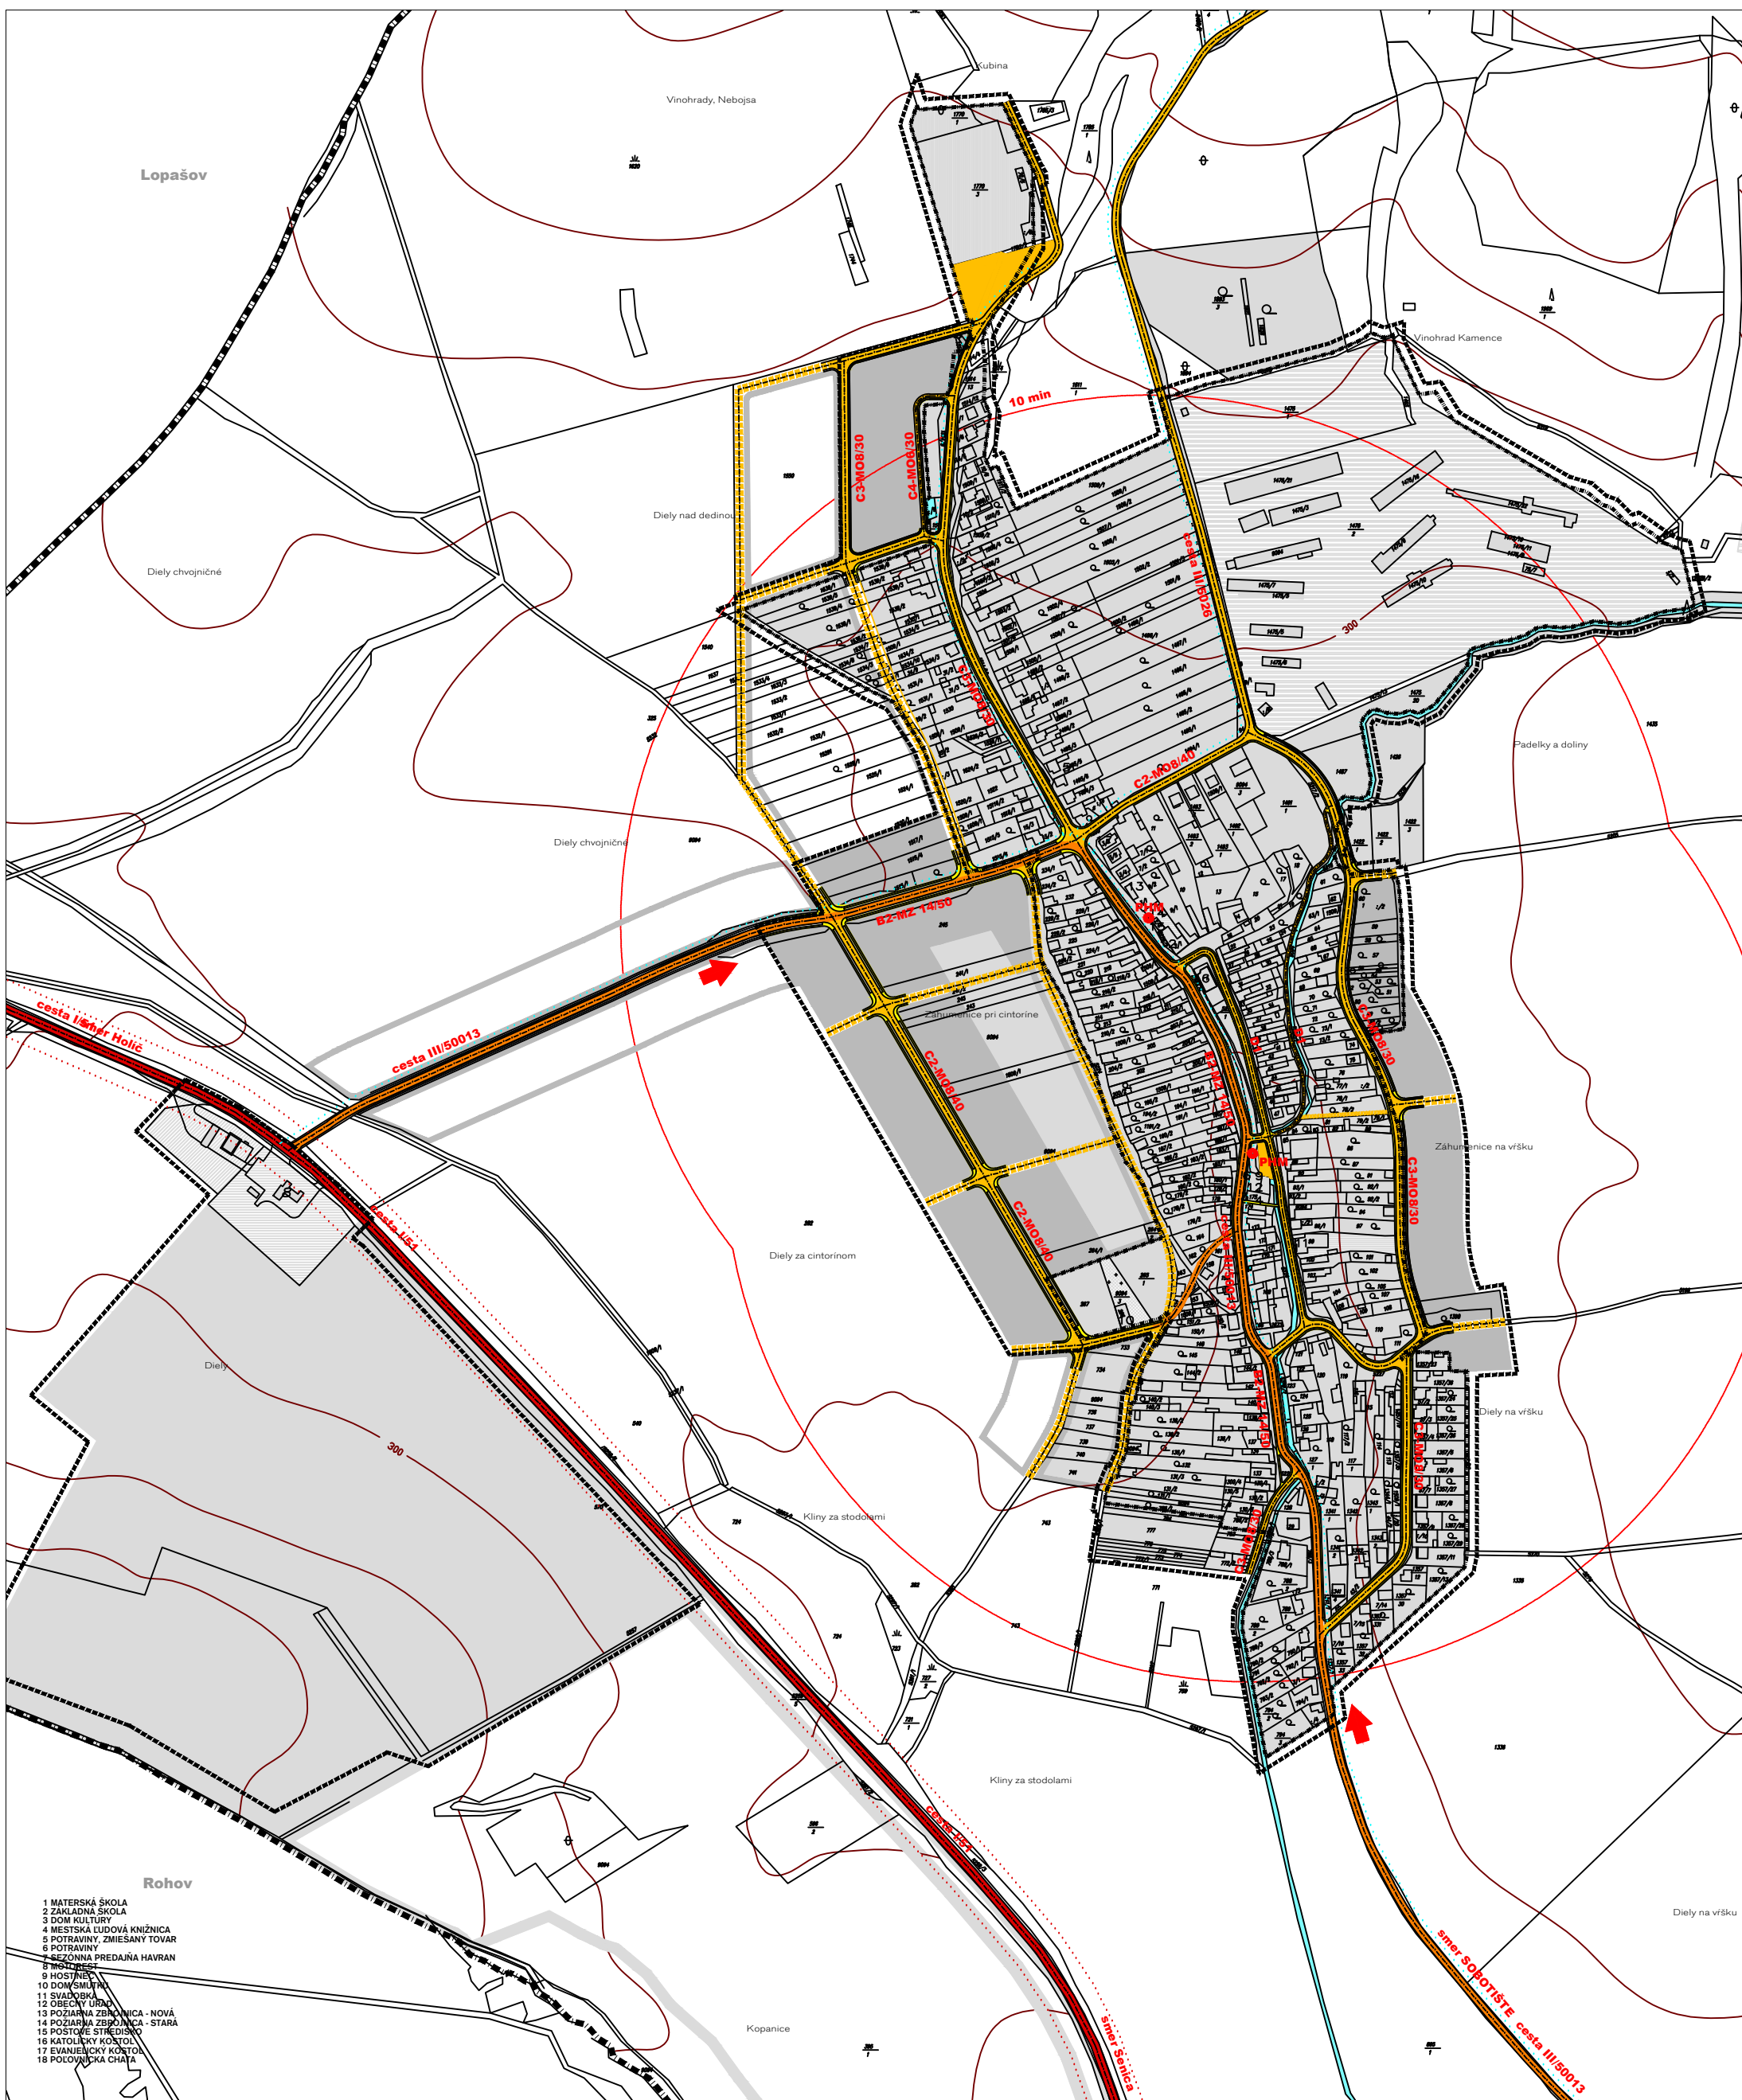

STAV	NÁVRH	VÝHLAD
		HRANICA K.Ú. - RIEŠENÉHO ÚZEMIA
		HRANICA ZASTAVANÉHO ÚZEMIA K 1.1.1990
		HRANICA ZASTAVANÉHO ÚZEMIA
		NADRADENÝ KOMUNIKAČNÝ SYSTÉM
		PRÍKLADNÉ KOMUNIKÁCIE FUNKČNÉJ TRIEDY A1
		NADRADENÝ KOMUNIKAČNÝ SYSTÉM
		ZBERNÉ KOMUNIKÁCIE FUNKČNÉJ TRIEDY B1-B2
		LOKÁLNY KOMUNIKAČNÝ SYSTÉM / ZRUŠENIE
		OSADNÉ KOMUNIKÁCIE FUNKČNÉJ TRIEDY C1-C3
		LOKÁLNY KOMUNIKAČNÝ SYSTÉM
		UKLUCENIE A ÚČELOVÉ KOMUNIKÁCIE MIESTNEHO VÝZNAMU - FT D1
		NEMOTOROVÁ DOPRAVA
		HLAVNÉ PESTIŤAŤY
		HROMADNÁ DOPRAVA
		ZASTÁVKY PRÍMESTSKÉJ HROMADNEJ DOPRAVY
		HROMADNÁ DOPRAVA
		ZASTÁVKY PRÍMESTSKÉJ HROMADNEJ DOPRAVY
		DOPR. PREVÁDZKOVÁ ORGANIZÁCIA ÚZEMIA
		HLAVNÉ DOPRAVNÉ OSY
		NEMOTOROVÁ DOPRAVA
		HLAVNÉ CYKLISTICKÉ TRASY - CELOSPELÝ A REGIONÁLNY VÝZNAM
		OGRAŇČENÉ PÁSMO DOPRAVNÝCH TRAS
		POPUŠŤOVANÉ DOPRAVNÉ TRASY

STAV	NÁVRH	VÝHLAD	
			RODINNÁ ZÁSTAVBA
			BYTOVÁ ZÁSTAVBA
			OBČIANSKA VYBAVENOSŤ
			DOPRAVNÉ PLOCHY
			PLOCHY POĽNOHOSPODÁRSKEJ VÝROBY
			PLOCHY PRIEMYSELNEJ VÝROBY
			PLOCHY TECHNICKEJ INFRAŠTRUKTÚRY
			ŠPORTOVÉ A REKREAČNÉ PLOCHY
			VEREJNÁ-PARKOVO UPRÁVENÁ ZELEŇ
			OCHRANNÁ, IZOLAČNÁ A VÝPLŇOVÁ ZELEŇ
			REKREAČNO-ZOTAVOVACIA ZELEŇ
			SADY A ZÁHRADY
			CINTORÍN

[illegible][illegible]

ING M. KRUMPOLCOVÁ
ING V. KRUMPOLEC
ING ARCH P. DEREVENEC
ING A. DEREVENCOVÁ

