Prehľadná mapa M 1:100 000

LEGENDA

90930 — ČÍSLO SČÍTACIEHO ÚSEKU

USPORIADANIE JAZDNÝCH PRUHOV (2+1) NA CESTE I/66 (VARIANT A, I.-III. ÚSEK)

2429 — ČÍSLO CESTY

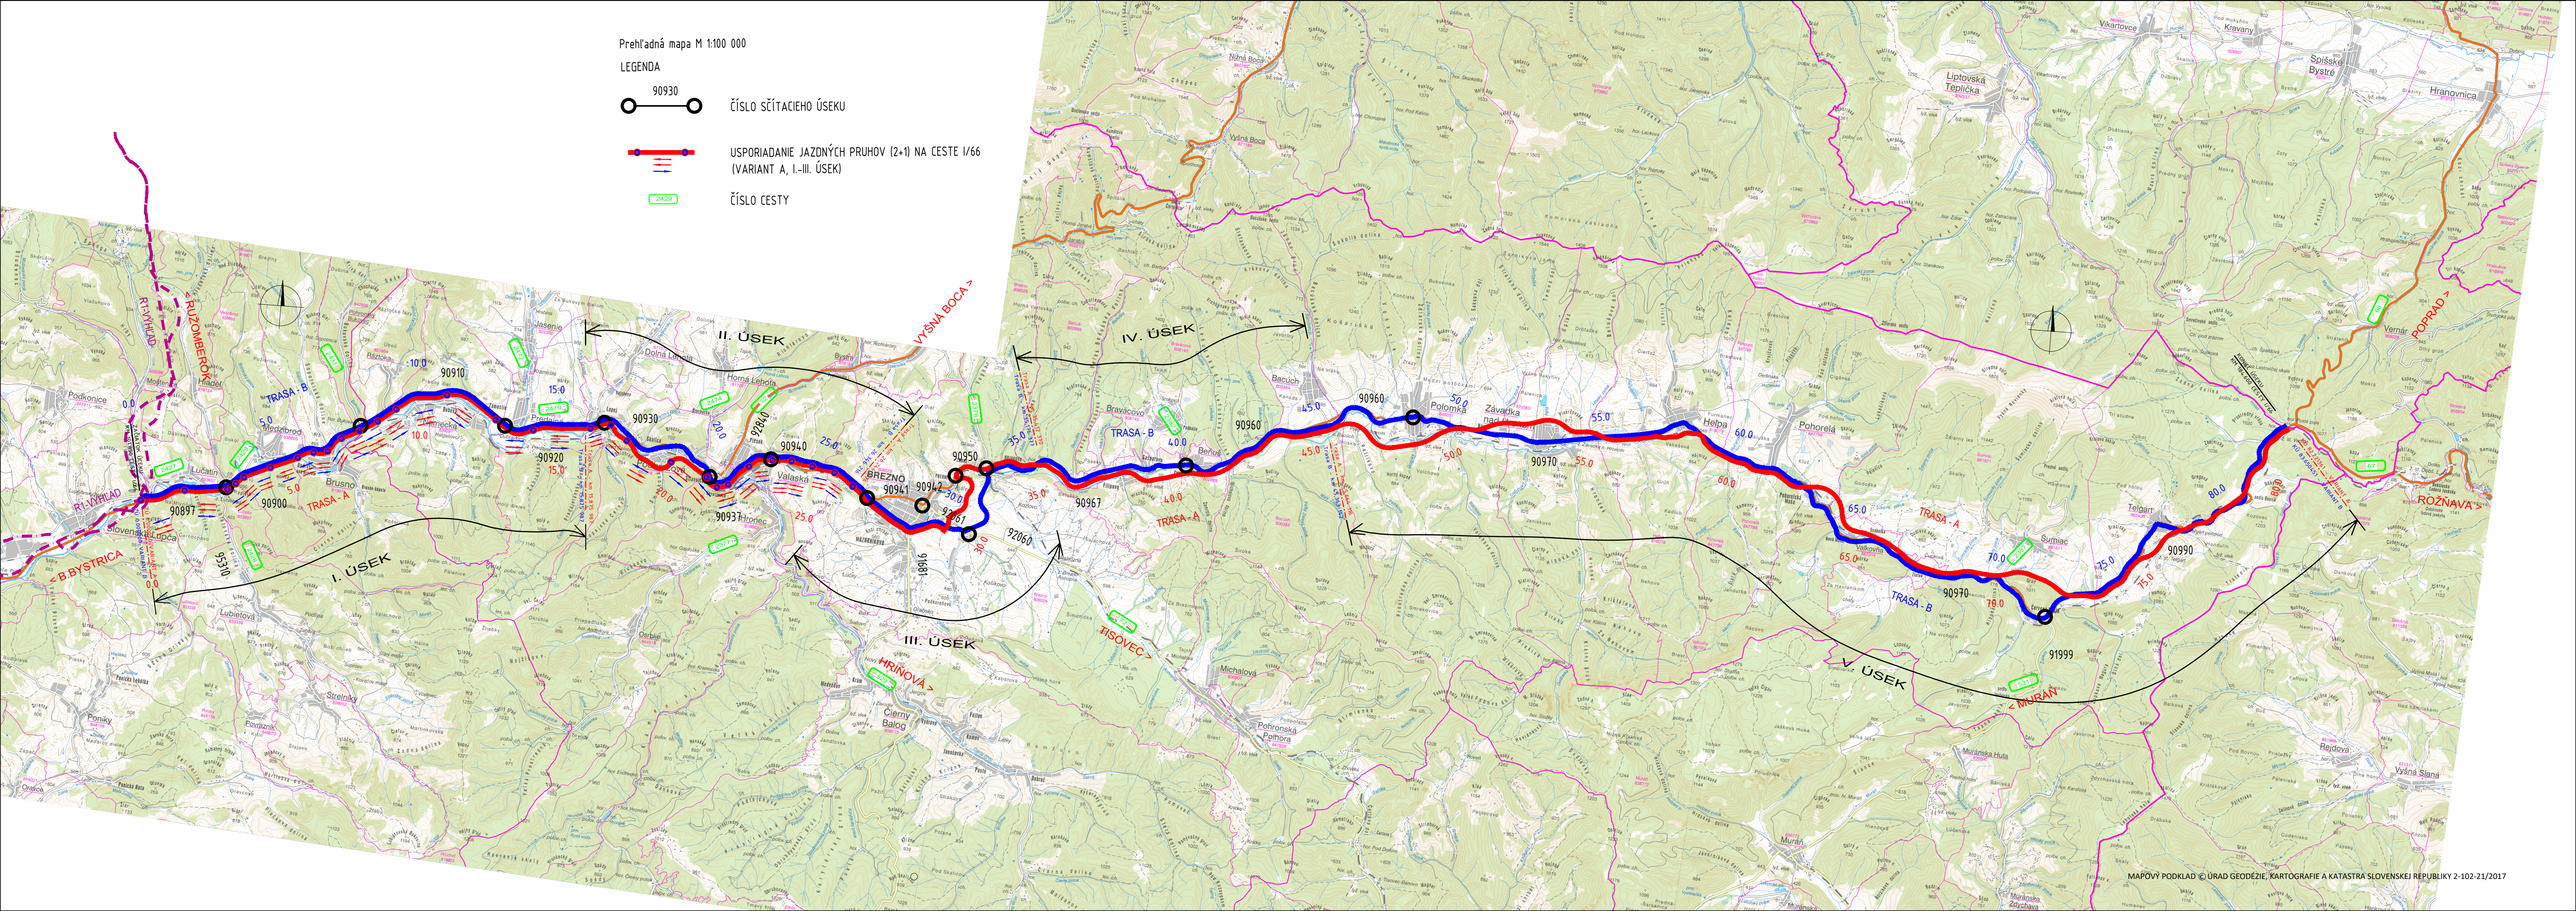

MAPOVÝ PODKLAD © ÚRAD GEODÉZIE, KARTOGRAFIE A KATASTRA SLOVENSKEJ REPUBLIKY 2-102-21/2017