




ÚZEMNÝ PLÁN MESTA MICHALOVCE
ZMENY A DOPLNKY č.8

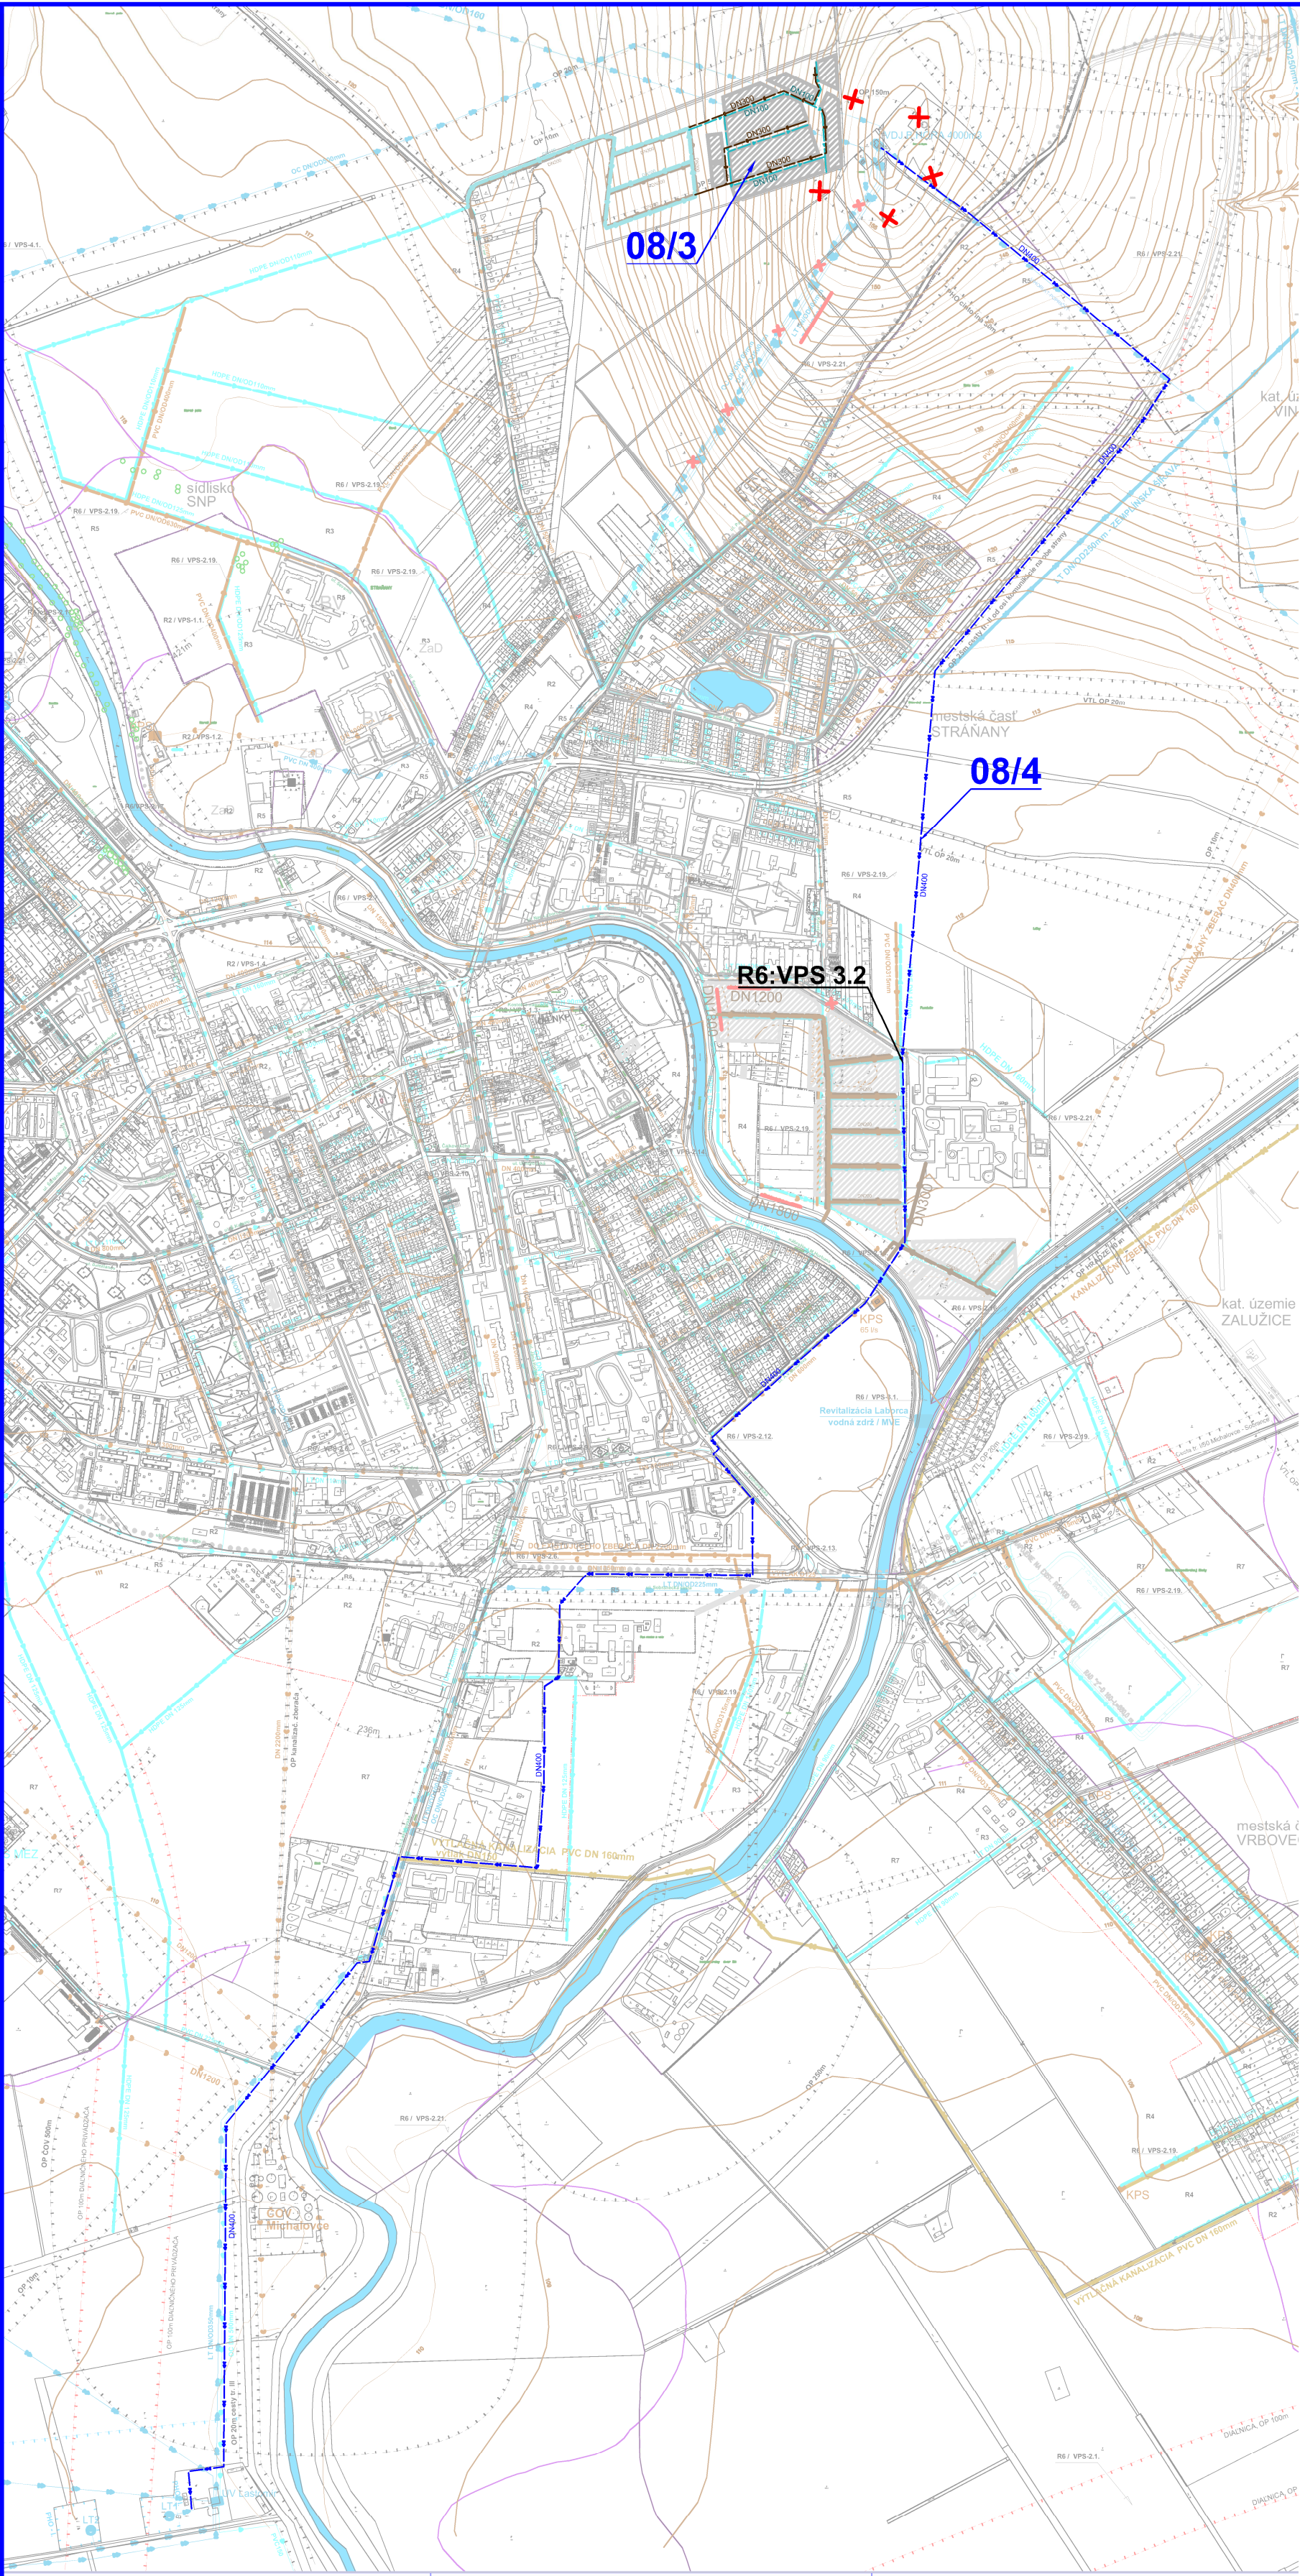

VEREJNÉ TECHNICKÉ VYBAVENIE
VODNÉ HOSPODÁRSTVO

NÁVRH
1:10000

LEGENDA (ZaD č.8)

VEREJNÉ TECHNICKÉ VYBAVENIE - VODNÉ HOSPODÁRSTVO	
STAV	NÁVRH
	Navrhované funkčné plochy
	Prírodné vodovodné potrubie
	Rozvodné vodovodné potrubie
	Kanalizačný zberač
	Zrušenie ochranného pásma
	Označenie lokality (ÚPN Michalovce, ZaD č.8)

ZOZNAM VEREJNOPROSPEŠNÝCH STAVIEB
V ZMYSLE §12, odst.6, písm.I. a odst.7. písm.b. VYHLÁŠKY č.55/2001 Z.z.

VPS-3 STAVBY PRE VODNÉ HOSPODÁRSTVO
VPS-3.2. STAVBY ZASOBOVACÍCH A VÝTLAČNÝCH VODOVODNÝCH POTRUBÍ A TECHNICKÉ ZARIADENIA PRE ZASOB. VODOU
VPS-3.3. STAVBY HLAVNÝCH ZBERAČOV KANALIZAČNEJ SIETE A KORIDORY TRAS NADVÄZUJÚCICH ULIČNÝCH STOK

ZOZNAM REGULATÍV
R6: DOPRAVA A TECHNICKÉ VYBAVENIE

ÚZEMNÝ PLÁN MESTA MICHALOVCE
ZMENY A DOPLNKY č.8



Obstarávateľ:	Mesto Michalovce	BOSKOV s.r.o.
Odporúčateľ:	Ing. Helena FRANGUZOVA	Myšľina 15, 066 01 Humenné
Spracovateľ:	Ing. arch. Marianna BOŠKOVA	www.boskov.sk
Časť:	NÁVRH	Zak. číslo: 201810_37
Názov výkresu:	VEREJNÉ TECHNICKÉ VYBAVENIE VODNÉ HOSPODÁRSTVO	Datum: 04. 2019
		Mierka: 1:10000
		Čís. výkresu: 05