




ÚZEMNÝ PLÁN MESTA MICHALOVCE ZMENY A DOPLNKY č.8

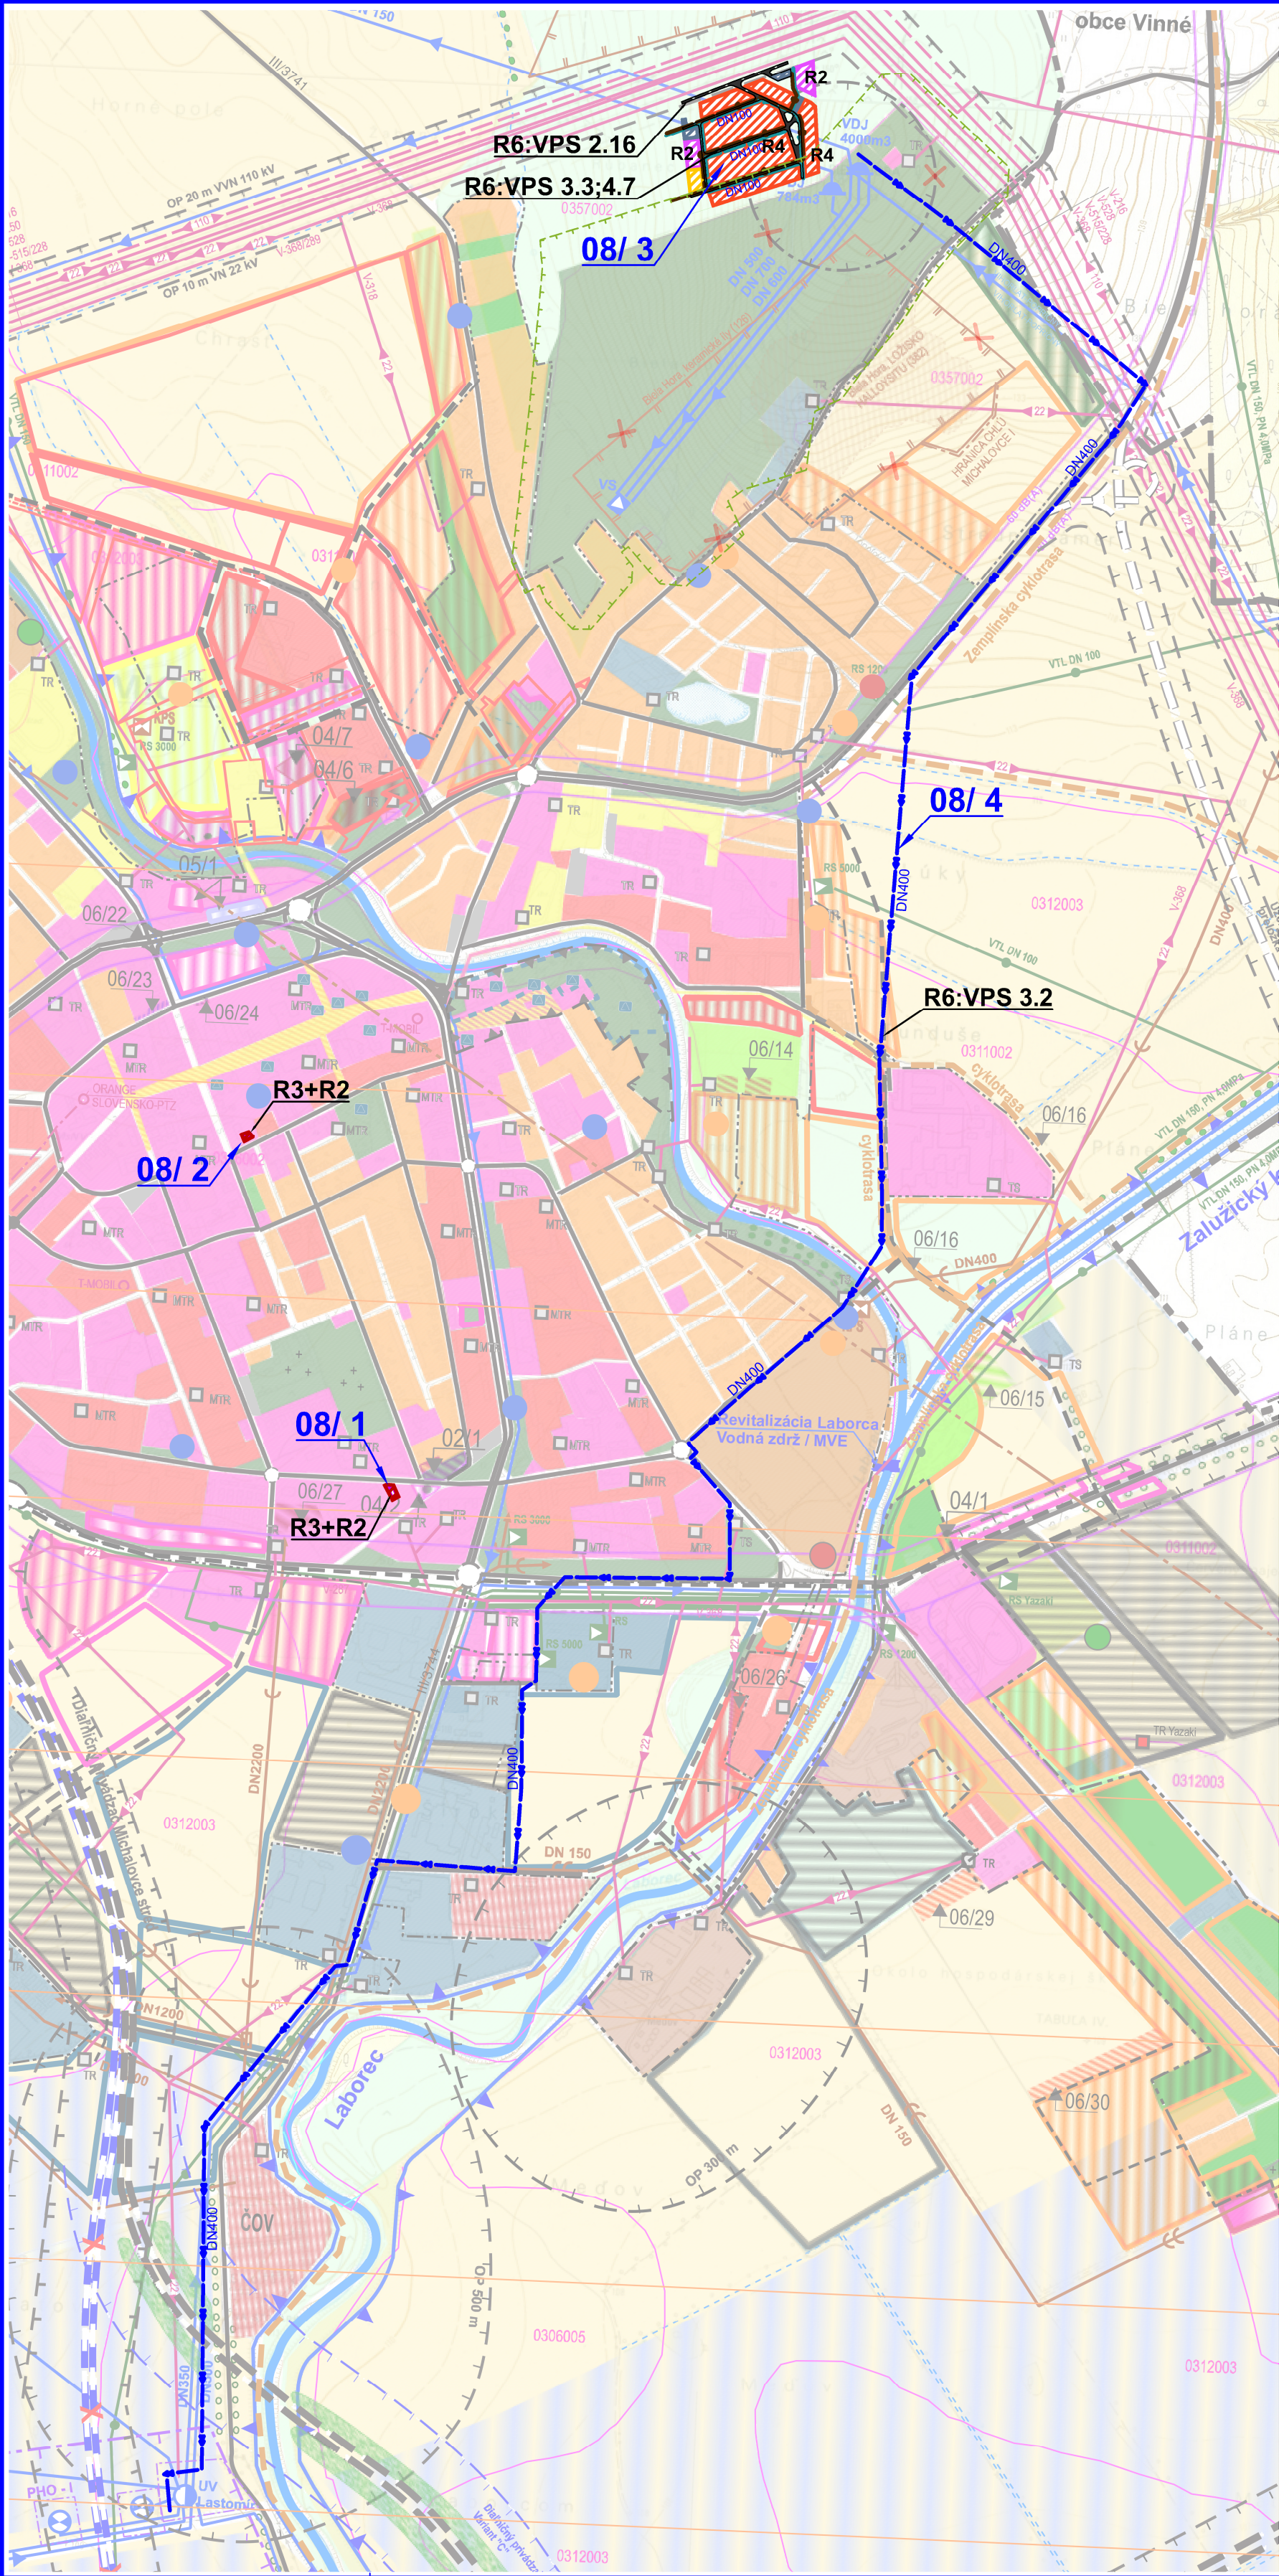

KOMPLEXNÝ VÝKRES FUNKČNÉHO VYUŽITIA
KATASTRÁLNEHO ÚZEMIA OBCE

NÁVRH
1:10000

LEGENDA (ZaD č.8)

STAV	NÁVRH	
		Plochy rodinných domov
		Polyfunkčné plochy bytových domov a občianskej vybavenosti
		Plochy občianskej vybavenosti a služieb
		Športové plochy, ihriská
		Parkovacie plochy
		Plochy verejnej zelene
		Ochranné pásmo lesa
		Miestne prístupové a obslužné komunikácie
		Komunikácie pre peších
		Prívodné vodovodné potrubie
		Rozvodné vodovodné potrubie
		Kanalizačný zberač
		Zrušenie
		Označenie lokality (ÚPN Michalovce, ZaD č.8)

ZOZNAM VEREJNOPROSPEŠNÝCH STAVIEB V ZMYSLE §12, odst.6, písm.I. a odst.7. písm.b. VYHLÁŠKY č.55/2001 Z.z.

- VPS-2 STAVBY PRE DOPRAVU:
VPS-2.16. SIET' OBSLUŽNÝCH A PRÍSTUPOVÝCH KOMUNIKÁCIÍ A DOPRAVNÝCH ZARIADENÍ
VPS-3 STAVBY PRE VODNÉ HOSPODARSTVO
VPS-3.2. STAVBY ZÁSOBOVACÍCH A VÝTLAČNÝCH VODOVODNÝCH POTRUBÍ A TECHNICKÉ ZARIADENIA PRE ZÁSOB. VODOU
VPS-3.3. STAVBY HLAVNÝCH ZBERAČOV KANALIZAČNEJ SIETE A KORIDORY TRAS NADVÁŽUJÚCICH ULIČNÝCH STOK
VPS-4 STAVBY PRE ENERGETICKE ZARIADENIA, TELEKOMUNIKÁCIE, ROZVODY PLYNU
VPS-4.7. STAVBY TELEKOMUNIKAČNEJ KÁBLOVEJ SIETE A SOUVISIACICH ZARIADENÍ

ZOZNAM REGULATÍVOV

- R2: OBČIANSKA VYBAVENOSŤ
R3: OBYTNÉ ÚZEMIE - BYTOVÉ DOMY
R4: OBYTNÉ ÚZEMIE - RODINNÉ DOMY
R5: ODDYCHOVÁ ZELEN', ŠPORT A REKREÁCIA
R6: DOPRAVA A TECHNICKÉ VYBAVENIE

ÚZEMNÝ PLÁN MESTA MICHALOVCE ZMENY A DOPLNKY č.8



Obstarávateľ:	Mesto Michalovce	BOSKOV s.r.o.
Osoba oprávnená konať za obstarávateľa (OPD):	Ing. Helena FRANČUZOVÁ	Myšinec 15, 066 01 Humenné www.boskov.sk
Spracovateľ OPD:	Ing. arch. Marianna BOŠKOVÁ	
Časť:	NÁVRH	Zak. číslo: 201810_37
Názov výkresu:	KOMPLEXNÝ VÝKRES FUNKČNÉHO VYUŽITIA KATASTRÁLNEHO ÚZEMIA OBCE	Datum: 04. 2019
		Mierka: 1:10000
		Čís. výkresu: 02