
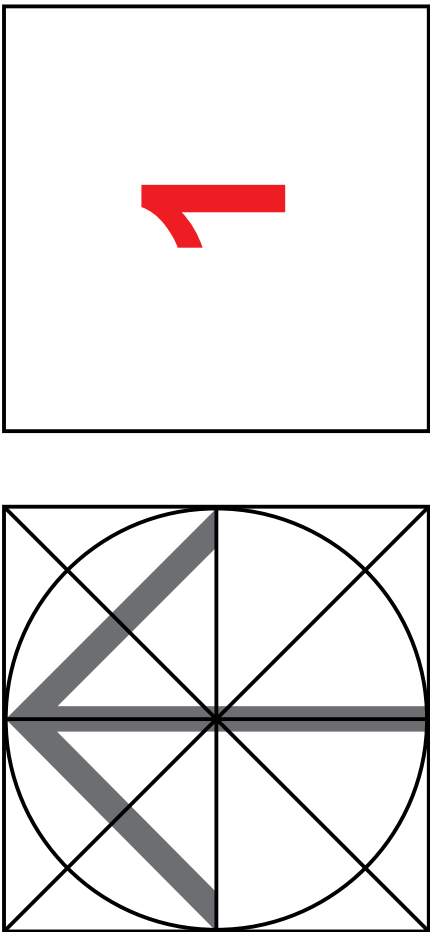


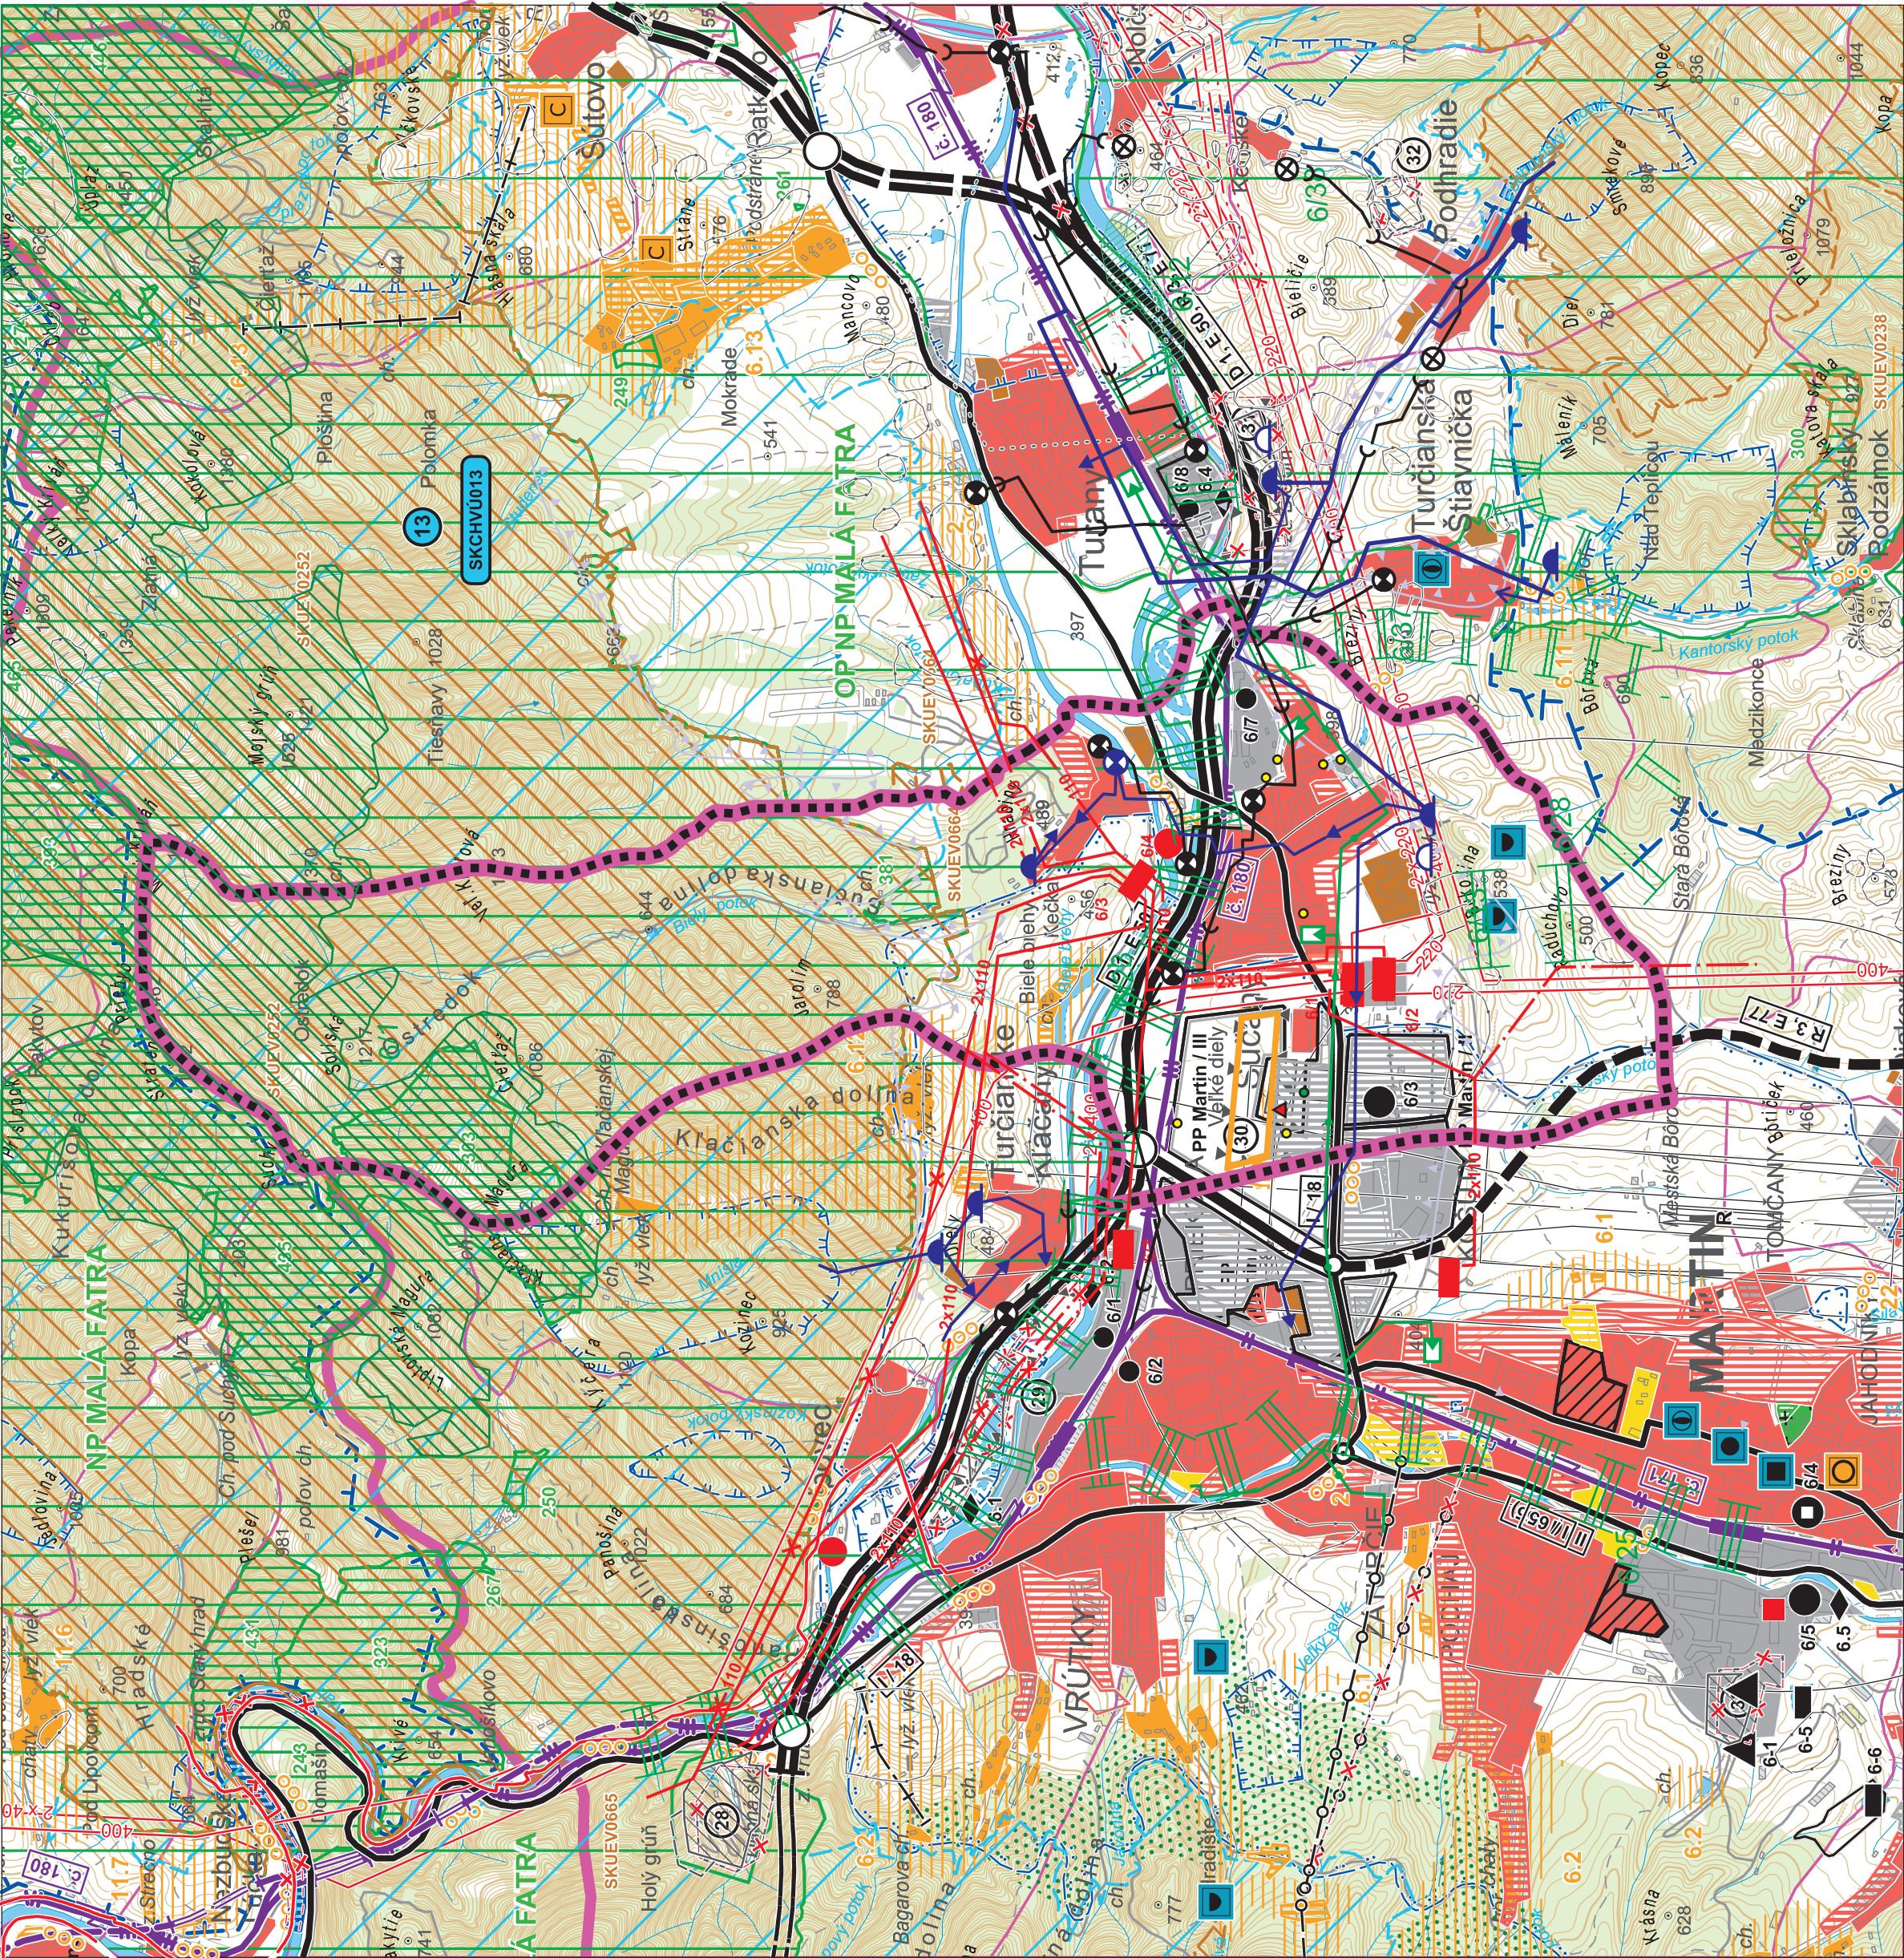

SPRACOVATEL: ING. ARCH. KATARINA KONFALOVÁ - PROARCH			
NAZOV VYKRESU: SÍRSIE ÚZEMNÉ VZŤAHY			
NAZOV DOKUMENTÁCIE: ÚZEMNÝ PLÁN OBCE SUČANY - KONCEPT			
URBANIZMUS ING.ARCH. K. KONFALOVÁ	DOPRAVA ING. R. TISO	TECHNICKÁ INFRAŠTRUKTÚRA K. KOLLÁR	POLNOHOSP. PODA K. MIROKOVÁ
OBSTARÁVATEL:	OBEC SUČANY	OSO:	ING. ARCH. BEŤA MIKUSOVÁ

STAV	NÁVRH	VÝHLAD	STAV	NÁVRH	VÝHLAD
HRANICA SLOVENSKEJ REPUBLIKY			VYSOKORYCHLOSTNÁ ŽELEZNIČNÁ TRÁŤ		
HRANICA RIEŠENÉHO ÚZEMIA OBCE SUČANY			ŽELEZNIČNÁ TRÁŤ I. KATEGÓRIE		
HRANICA OKRESU			ŽELEZNIČNÁ TRÁŤ III. KATEGÓRIE		
HRANICA OBCE / MESTA			ELEKTRIFIKÁCIA ŽELEZNIČNEJ TRATE		
OBÝTNÉ PLOCHY A PLOCHY OBČIANSKEJ VYBAVENOSTI			ŽELEZNIČNÁ STANICA		
PLOCHY PRIEMYSELNEJ VÝROBY, SKLADOV			ŽELEZNIČNÁ ZASTÁVKA		
PRIEMYSELNÉ PARKY			ZRIAĐOVACIA NÁKLADNÁ ŽELEZNIČNÁ STANICA		
ZARIADENIA POĽNOHOSPODÁRSKEJ VÝROBY			TUNEL ŽELEZNIČNÝ, VRT		
PLOCHY ŠPORTOVÝCH ZARIADENÍ			HRANIČNÝ PRIECHOD ŽELEZNIČNÝ		
PLOCHY REKREÁCIE A TURIZMU			VODNÁ CESTA, PRÍSTAV		
REKREAČNÝ PRIESTOR VYŠŠIEHO VÝZNAMU PRE DYNAMICKÉ AKTIVITY			REKREAČNÁ VODNÁ DOPRAVA		
PLOCHY VÝZNAMNEJ ZELENE A CINTORINOV			LETISKOVÁ VODNÁ DOPRAVA		
PLOCHY LESOPARKOV			REGIONÁLNE LETISKO S ROZVOJOVÝMI MOŽNOSTAMI		
VNÚTORNÉ KÚPELNÉ ÚZEMIE			LETISKO PRE LETECKÉ PRÁCE		
PLOCHY OSOBITNÉHO URČENIA			CIELOVÉ MIESTO TURIZMU A CESTOVNÉHO RUCHU		
SVAHOVÉ DEFORMÁCIE			STREDISKOVÝ TURIZMUS MEDZINÁRODNÉ, CELOSTÁTNE		
CHRÁNENÉ LOŽISKOVÉ ÚZEMIE			LIEČEBNÉ A REKREAČNÉ KÚPELE		
DOBYVACÍ PRIESTOR LOŽISK NERASTNÝCH SUROVÍN			CYKLOMAGISTRÁLY PODĽA SLOVENSKEHO CYKLOKLUBU		
LOŽISKO NEVYHRADENÉHO NERASTU			CYKLODOPRAVNÉ TRASY (Zaď č.5 ÚPN VÚC ŽK)		
PRIESKUMNÉ ÚZEMIE			POZEMNÁ LANOVKA		
LOŽISKO RAŠELINY			SEDAČKOVÁ LANOVKA		
DIALNICA S MIMOÚROŇOVOU KRIŽOVATKOU			KABÍNKOVÁ LANOVKA		
RYCHLOSTNÁ KOMUNIKÁCIA S MIMOÚROŇOVOU KRIŽOVATKOU			ÚZKOKOLAJNÁ ŽELEZNIČNÁ TRÁŤ		
CESTA I. TRIEDY, CESTA II. TRIEDY A DIALNÍČNÝ PRÍVÁDZ S MIMOÚROŇOVOU KRIŽOVATKOU			SKLÁDKA KOMUNÁLNEHO ODPADU REGIONÁLNA, MIESTNA		
ÚZEMNÁ REZERVA PRE CESTNÉ KOMUNIKÁCIE S MIMOÚROŇOVOU KRIŽOVATKOU			SKLÁDKA PRIEMYSELNÉHO ODPADU		
DIALNÍČNÝ TUNEL			SPALOVNÁ ODPADOV		
TUNEL NA RYCHLOSTNEJ KOMUNIKÁCI			HALDY Z ÚPRAVY A SPRACOVANIA RÚD		
TUNEL PRE CESTNÚ ÚZEMNÚ REZERVU			ODKALISKÁ		
HRANIČNÝ PRIECHOD CESTNÝ			ZDROJ ZNEČIŠŤOVANIA OVZDUŠIA VEĽKÝ, STREDNÝ		
TERMINÁL KOMBINOVANEJ DOPRAVY VÝZNAMU MEDZINÁRODNÉHO, CELOSTÁTNEHO			ZDROJ ZNEČIŠŤOVANIA VÓD		
SKLÁDKY ODVEZENÉ			BIOKORIDORY NADREGIONÁLNEHO VÝZNAMU		
SKLÁDKY REKULTIVOVANÉ			BIOKORIDORY REGIONÁLNEHO VÝZNAMU		
SKLÁDKY PREVÁDZKOVANÉ			BIOCENTRÁ PROVINCIÁLNEHO VÝZNAMU		
ÚZEMIE S NÍZKYM RADONOVÝM RIZIKOM			OZNAČENIE BIOCENTIER A BIOKORIDOROV		