FUNKČNÉ URBANISTICKÉ REGULATÍVY:

Obytné plochy
B1 - obytné plochy - rodinné domy v historickom jadrovom území
B2 - obytné plochy - rodinné domy individuálne v ostatnom území
B3 - obytné plochy - bytové domy do 4 podlaží vrátane podkrovia
Plochy cintorínov
C1 - plochy cintorínov
Plochy dopravných zariadení
D1 - plochy dopravných zariadení - plochy a trasy nadradenej cestnej siete
D2 - plochy dopravných zariadení - plochy (pozemky) a trasy železničnej dopravy
Polyfunkčné plochy
F1 - polyfunkčné plochy - rodinné, alebo bytové domy + vybavenosť a služby drobného rozsahu
F2 - polyfunkčné plochy - občianska vybavenosť - výroba - sklady
Lesná krajina
L1 - lesná krajina - lesy hospodárske
L2 - lesná krajina - lesy ochranné
L3 - lesná krajina - lesy osobitného určenia
Plochy občianskeho vybavenia
O1 - plochy občianskeho vybavenia - školy
O2 - plochy občianskeho vybavenia
Poľnohospodárska krajina
P1 - poľnohospodárska krajina - veľkobloková orálinová
P2 - poľnohospodárska krajina - úzkobloková orálinová
P3 - poľnohospodárska krajina - podhorské lúky a pasienky
Plochy rekreácie
R1 - plochy rekreácie - ubytovacie a stravovacie zariadenia, penzióny
R2 - plochy rozptýlenej rekreácie - chatové osady, piknikové plochy
Športové plochy
Š1 - športové plochy
Plochy technickej vybavenosti
T1 - plochy technickej vybavenosti
T2 - plochy technickej vybavenosti - energetické zariadenia
T3 - plochy technickej vybavenosti - zariadenia na zber, triedenie a zneškodňovanie odpadov
T4 - plochy zvláštnych účelov
Plochy výroby
V1 - plochy výroby - priemyselná výroba s možnými negatívnymi vplyvmi na životné prostredie
V2 - plochy výroby - priemyselná výroba nezávadná
V3 - zariadenia poľnohospodárskej výroby, kompostoviská
V4 - ťažba nevyhradeného nerastu
V5 - lesná výroba
Plochy zelene
Z1 - plochy zelene - verejná parková zeleň
Z2 - plochy zelene - ostatná zeleň (izolačná zeleň, brehové porasty, nelesná drevinná vegetácia)
Z3 - plochy zelene - sady, záhrady, záhradkové osady

Verejnoprospešné stavby:

vyplývajúce z ÚPN VÚC ŽK
1. stavby na sledovanie stavu životného prostredia - sieť dokumentačných a výskumných staníc v blízkosti, resp. v areáloch nadregionálnych biocentier a biokoridorov
2. diaľnica D1 v kompletnej trase, diaľničné križovatky a privádzače, sprievodné komunikácie I/61 a I/18
3. modernizácia železničnej trate č. 180 v úseku Žilina - hranica Žilinského a Prešovského kraja

pre občiansku vybavenosť
4. športový areál s parkovaním a ihriská
5. verejná a izolačná zeleň,parky - výsadba, revitalizácia, údržba
6. revitalizácia cintorína
7. verejné priestranstva - dobudovanie, realizácia spevnených plôch, verejnej zelene

pre dopravnú vybavenosť :
8. rekonštrukcia a stavebné úpravy komunikácii I/18,III/2131 ,III/2132 a III/2137 vrátane križovatiek
9. rekonštrukcia a vybudovanie peších chodníkov
10. rekonštrukcia a výstavba nových miestnych obslužných komunikácií, a prístupu na Skalu (okolo Skaly), výstavba verejných parkovísk pre osobné motorové vozidlá
11. výstavba cyklotrás a stavby a činnosti súvisiace s rozvojom cykloturistiky – značenie trás, odpočinkové plochy, prístrešky, útulne

pre technickú vybavenosť :
12. vodovodné vedenia a stavby pre zásobovanie obyvateľstva pitnou vodou
13. verejná kanalizácia a stavby pre zabezpečenie odvedenia splaškových vôd
14. dažďová kanalizácia a stavby súvisiace s odvedením dažďových vôd z územia obce
15. vedenia elektrickej energie , verejné osvetlenie a stavby súvisiace so zásobovaním elektrickou energiou
16. diaľkové optické káble, oznamovacie vedenia (telefón, internet, rozhlas) a súvisiace stavby - výstavba, rekonštrukcie

pre ochranu životného prostredia :
17. sanácie a rekultivácie neriadených skládok odpadov, opustených priemyselných území ,environmentálnych záťaží
18. plocha pre kompostovisko

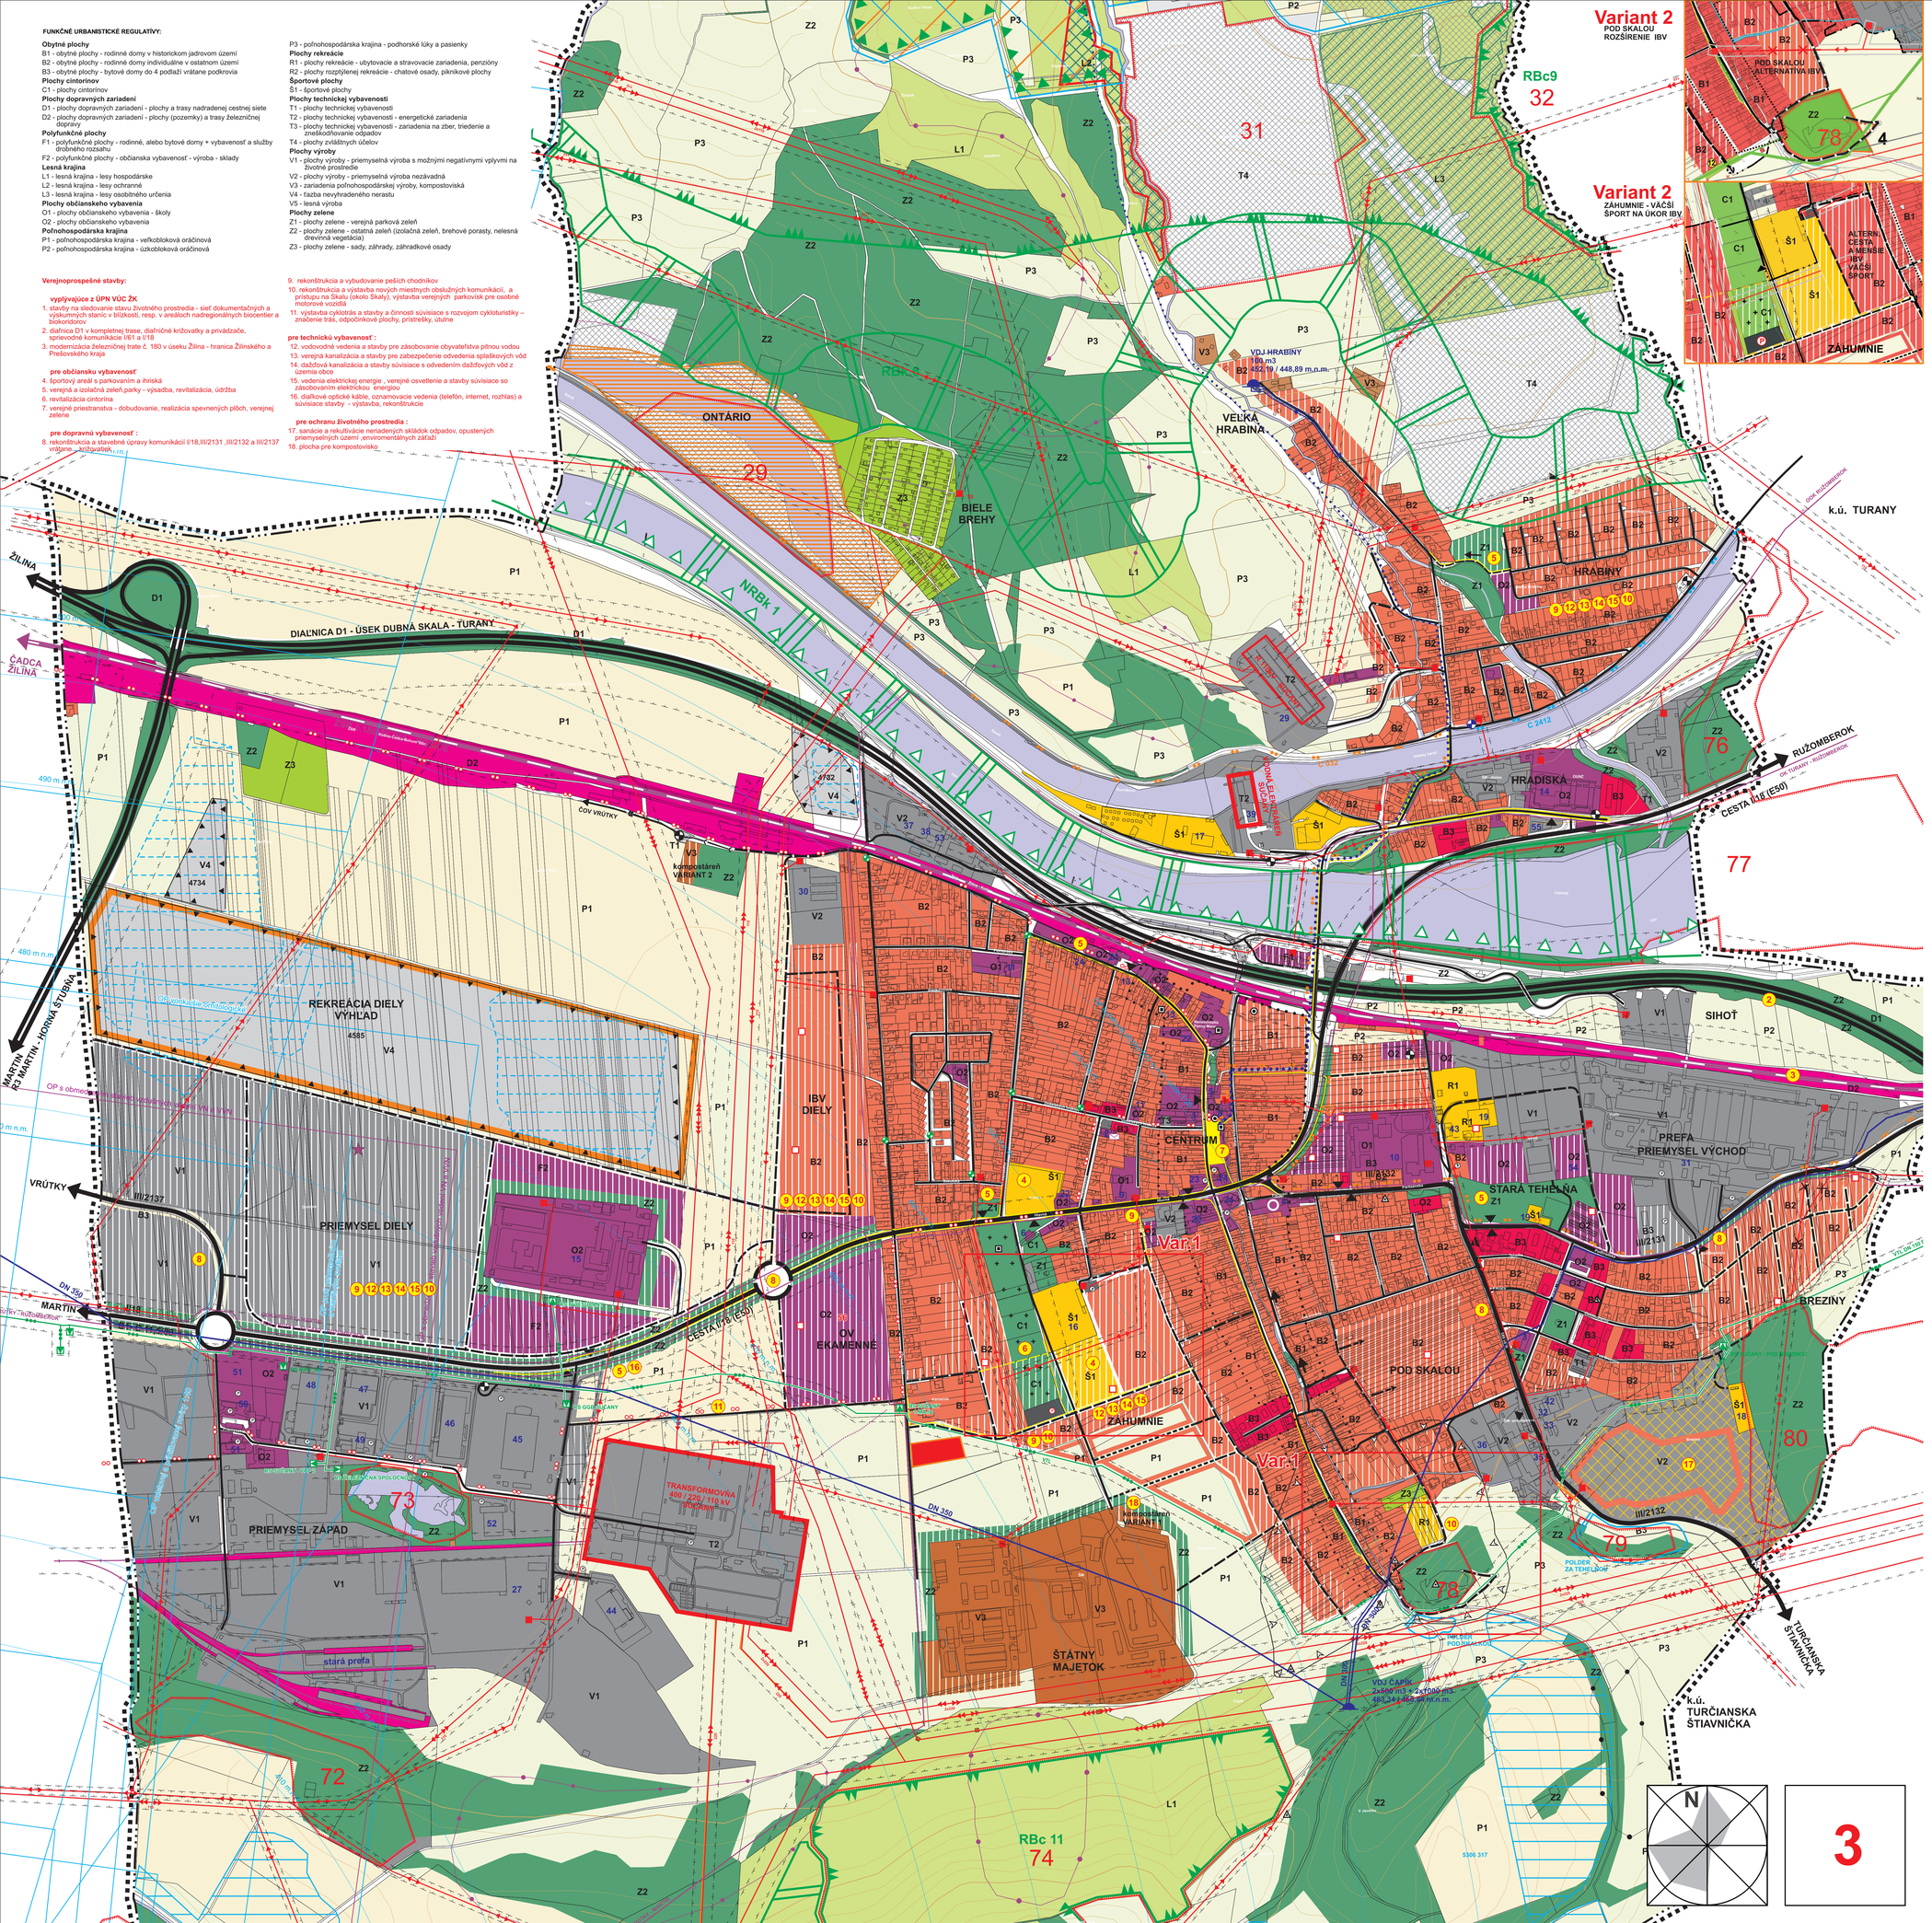

STAV	NÁVRH	VÝHĽAD	
			HRANICA RIEŠENÉHO ÚZEMIA
			HRANICA OKRESU
			HRANICA KATASTRÁLNEHO ÚZEMIA
			HRANICA ZASTAVANÉHO ÚZEMIA K 1.1.1990
			HRANICA OCHRANNÝCH A BEZPEČNOSTNÝCH PÁSEM
			HRANICA CHRÁNENEJ VODOHOSPODÁRSKEJ OBLASTI
			PLOCHY BÝVANIA - IBV
			PLOCHY BÝVANIA - HBV
			PLOCHY OBČIANSKEJ VYBAVENOSTI
			PLOCHY VÝROBY
			PLOCHY ŠPORTU A REKREÁCIE
			PLOCHY ROZPTÝLENEJ REKREÁCIE - CHATY, PIKNIKOVÉ PLOCHY
			TRVALE TRÁVNE PORASTY, ZÁHRADY
			SADY, ZÁHRADY, ZÁHRADKOVÉ OSADY
			VEREJNÁ A IZOLAČNÁ ZEĽEŇ
			CINTORÍN
			PLOCHY LESOV
			VODNÉ TOKY A PLOCHY
			PLOCHY ZVLÁŠTNYCH ÚČELOV
			HRANICA HISTORICKEJ ZÁSTAVBY OBCE
			PAMIATKOVO CHRÁNENÉ OBJEKTY / PAMÄTIHODNOSTI OBCE
			ARCHEOLOGICKÉ NÁLEZISKÁ
			ÚZEMIE S POTENCIÁLOM ARCHEOLOGICKÝCH NÁLEZOV
			DIAĽNICA A RÝCHLOSTNÁ KOMUNIKÁCIA
			ZBERNÉ KOMUNIKÁCIE FUNKČNEJ TRIEDY B1
			ZBERNÉ KOMUNIKÁCIE FUNKČNEJ TRIEDY B3
			OBSLUŽNÉ KOMUNIKÁCIE
			ÚČELOVÁ KOMUNIKÁCIA (POĽNÁ, LESNÁ CESTA)
B3 - C 7,5/70	B3 - C 7,5/70		OZNAČENIE FUNKČNEJ TRIEDY A KATEGÓRIE KOMUNIKÁCIE
ČSPHM LPG			ČERPACIA STANICA POHONNÝCH HMÔT (LPG)
			AUTOBUSOVÁ ZASTÁVKA
			PARKOVISKÁ
			ŽELEZNIČNÁ TRAŤ A PLOCHY ŽSR
			PEŠIE PLOCHY A TRASY
			ZNAČENÉ CYKLOTRASY
			MIESTNE CYKLOTRASY
			TURICKÉ TRASY
			ZÁSOBNÉ VODOVODNÉ POTRUBIE
			ČERPACIA STANICA VODY
			VODOJEM
			SPLAŠKOVÁ KANALIZÁCIA TLAKOVÁ / GRAVITAČNÁ
			ČERPACIA STANICA SPLAŠKOVÝCH VÔD
ČOV			ČISTIAREŇ SPLAŠKOVÝCH ODPADOVÝCH VÔD
			VVN 400 kV VZDUŠNÉ VEDENIE
			VVN 220 kV VZDUŠNÉ VEDENIE
			VN 110 kV VZDUŠNÉ VEDENIE
			VN 22 kV VZDUŠNÉ VEDENIE
			VN 22 kV KÁBLOVÉ VEDENIE
TRANSFORMOVŇA 400 / 220 / 110 kV			TRANSFORMOVŇA 400 / 220 / 110 kV SUČANY
VE			VODNÁ ELEKTRÁREŇ
R 110kV			ROZVODŇA VN 110 kV VEDENÍ
			TRAFOSTANICA 22/0,4 kV
DK			DIAĽKOVÝ TELEKOMUNIKAČNÝ KÁBEL - OOK, DOK
			TELEFÓNNA ÚSTREDŇA
			SLOVENSKÁ POŠTA
			VTL PLYNOVOD
RS 2			REGULAČNÁ STANICA PLYNU VTL/STL
			REGULÁTOR PLYNU VTL/STL/NTL
			NÁRODNÁ PRÍRODNÁ REZERVÁCIA - V° OCHRANY
			PRÍRODNÁ PAMIATKA (PP), CHRÁNENÝ AREÁL (CHA) - IV°OCHRANY
OP NP VEĽKÁ FATRA			NÁRODNÝ PARK - III° OCHRANY
NP MALÁ FATRA			OCHRANNÉ PÁSMO NÁRODNÉHO PARKU - II° OCHRANY
			CHRÁNENÉ ÚZEMIA EURÓPSKEHO VÝZNAMU
			CHRÁNENÉ VTÁČIE ÚZEMIA
NRBk 1			BIOROKORIDOR NADREGIONÁLNEHO VÝZNAMU
RBk 1			BIOROKORIDOR REGIONÁLNEHO VÝZNAMU
RBc 1			BIOCENTRUM BIOSFÉRICKÉHO VÝZNAMU
RBc 9			BIOCENTRUM REGIONÁLNEHO VÝZNAMU
			GENOFONDOVÁ PLOCHA
			LESY OCHRANNÉ
			LESY OSOBITNÉHO URČENIA
			PLOCHY NA REKULTIVÁCIU
			SVAHOVÉ DEFORMÁCIE (AKTÍVNE / POTENCIÁLNE / STABILIZOVANÉ)
			LOŽISKO NEVYHRADENÉHO NERASTU
			SKLÁDKA
	B1		URBANISTICKÉ REGULATÍVY - OZNAČENIE
10	56		OZNAČENIE OV, REKREÁCIE, VÝROBY
	1		VEREJNOPROSPEŠNÉ STAVBY
	×		JAV NA ZRUŠENIE

VYBRANÉ PREVÁDZY OBČIANSKEJ VYBAVENOSTI A VÝROBY

1. Obecný úrad
2. Slovenská pošta
3. Polícia SR
4. Hasičská zbrojnica
5. Robotnícky dom
6. Dom smútku
7. Rím-kat. kostol Nanebovzatia Panny Márie
8. evanjelický kostol
9. Materská škola
10. Základná škola
11. Bilingválne gymnázium M.Hodžu
12. Zdravotné stredisko
13. Pam. izba J.Langsfelda
14. Psychiatrická liečebňa
15. Ústav pre výkon trestu odňatia slobody mladistvých
16. Futbalový štadión
17. Športový areál Plutva
18. Športová strelnica
19. Kurty
20. Robotec sro
21. Železničná stanica
22. Pohostinská
23. Predajne potravín
24. Predajne nepotravinárske
25. STK-ek-ko
26. Stredisko údržby NDS
27. EBA s.r.o. Bratislava, prevádzka Sučany
28. ELZA Bratislava, elektro-montážny závod Žilina
29. Elektrorozvodňa Sučany
30. Sosna - výroba nábytku
31. Areál Prefa Sučany
32. Zberné suroviny
33. Predaj reziva - Kubala.
34. Diakonia - dom seniorov
35. LK - kovošrot
36. Kalitek Slovakia s.r.o.
37. IPL s.r.o.
38. Turčianska drevárska spoločnosť
39. Hydrouzol Sučany
40. Autoservis
41. Firma Kamil Kubík
42. Koravos
43. Ranč Stará tehelňa
44. Zinkpower Martin sro
45. GGB Slovakia
46. Kraussmaffei Techologies sro
47. ZWL
48. MAR SK
49. TFM Slovakia sro
50. Motorest Rapid
51. Autobazár Best
52. Hranipex as
53. Korador sro
54. Maro sro
55. Colorprint
56. Hotel s kongresovým centrom

SPRACOVATEĽ:	ING. ARCH. KATARÍNA KONFÁLOVÁ - PRIDARCH			ARCHITEKTONICKÁ KANCELÁRIA
NÁZOV VÝKRESU:	KOMPLEXNÝ NÁVRH PRIESTOROVÉHO USPORIADANIA A FUNKČNÉHO VYUŽÍVANIE ÚZEMIA S VYZNAČENOU ZÁVÄZNOU ČASŤOU A VEREJNOPROSPEŠNÝMI STAVBAMI			
NÁZOV DOKUMENTÁCIE:	ÚZEMNÝ PLÁN OBCE SUČANY - KONCEPT			ROK SPRACOVANIA 05/2019 / MIERKA 1 : 5 000
URBANIZMUS	DOPRAVA	TECHNICKÁ INFRAŠTRUKTÚRA	OCHRANA PRÍRODY	POĽNOHOSP. PÔDA
ING.ARCH. K. KONFÁLOVÁ ING.ARCH. P. KRAJČ	ING. R. TIBO	K. KOLLÁR	ING. ARCH. P. KRAJČ	K. MIHOKOVÁ
OBSTARÁVATEĽ:	OBEC SUČANY	OSO:	ING. ARCH. BEÁTA MIKUŠOVÁ	

3