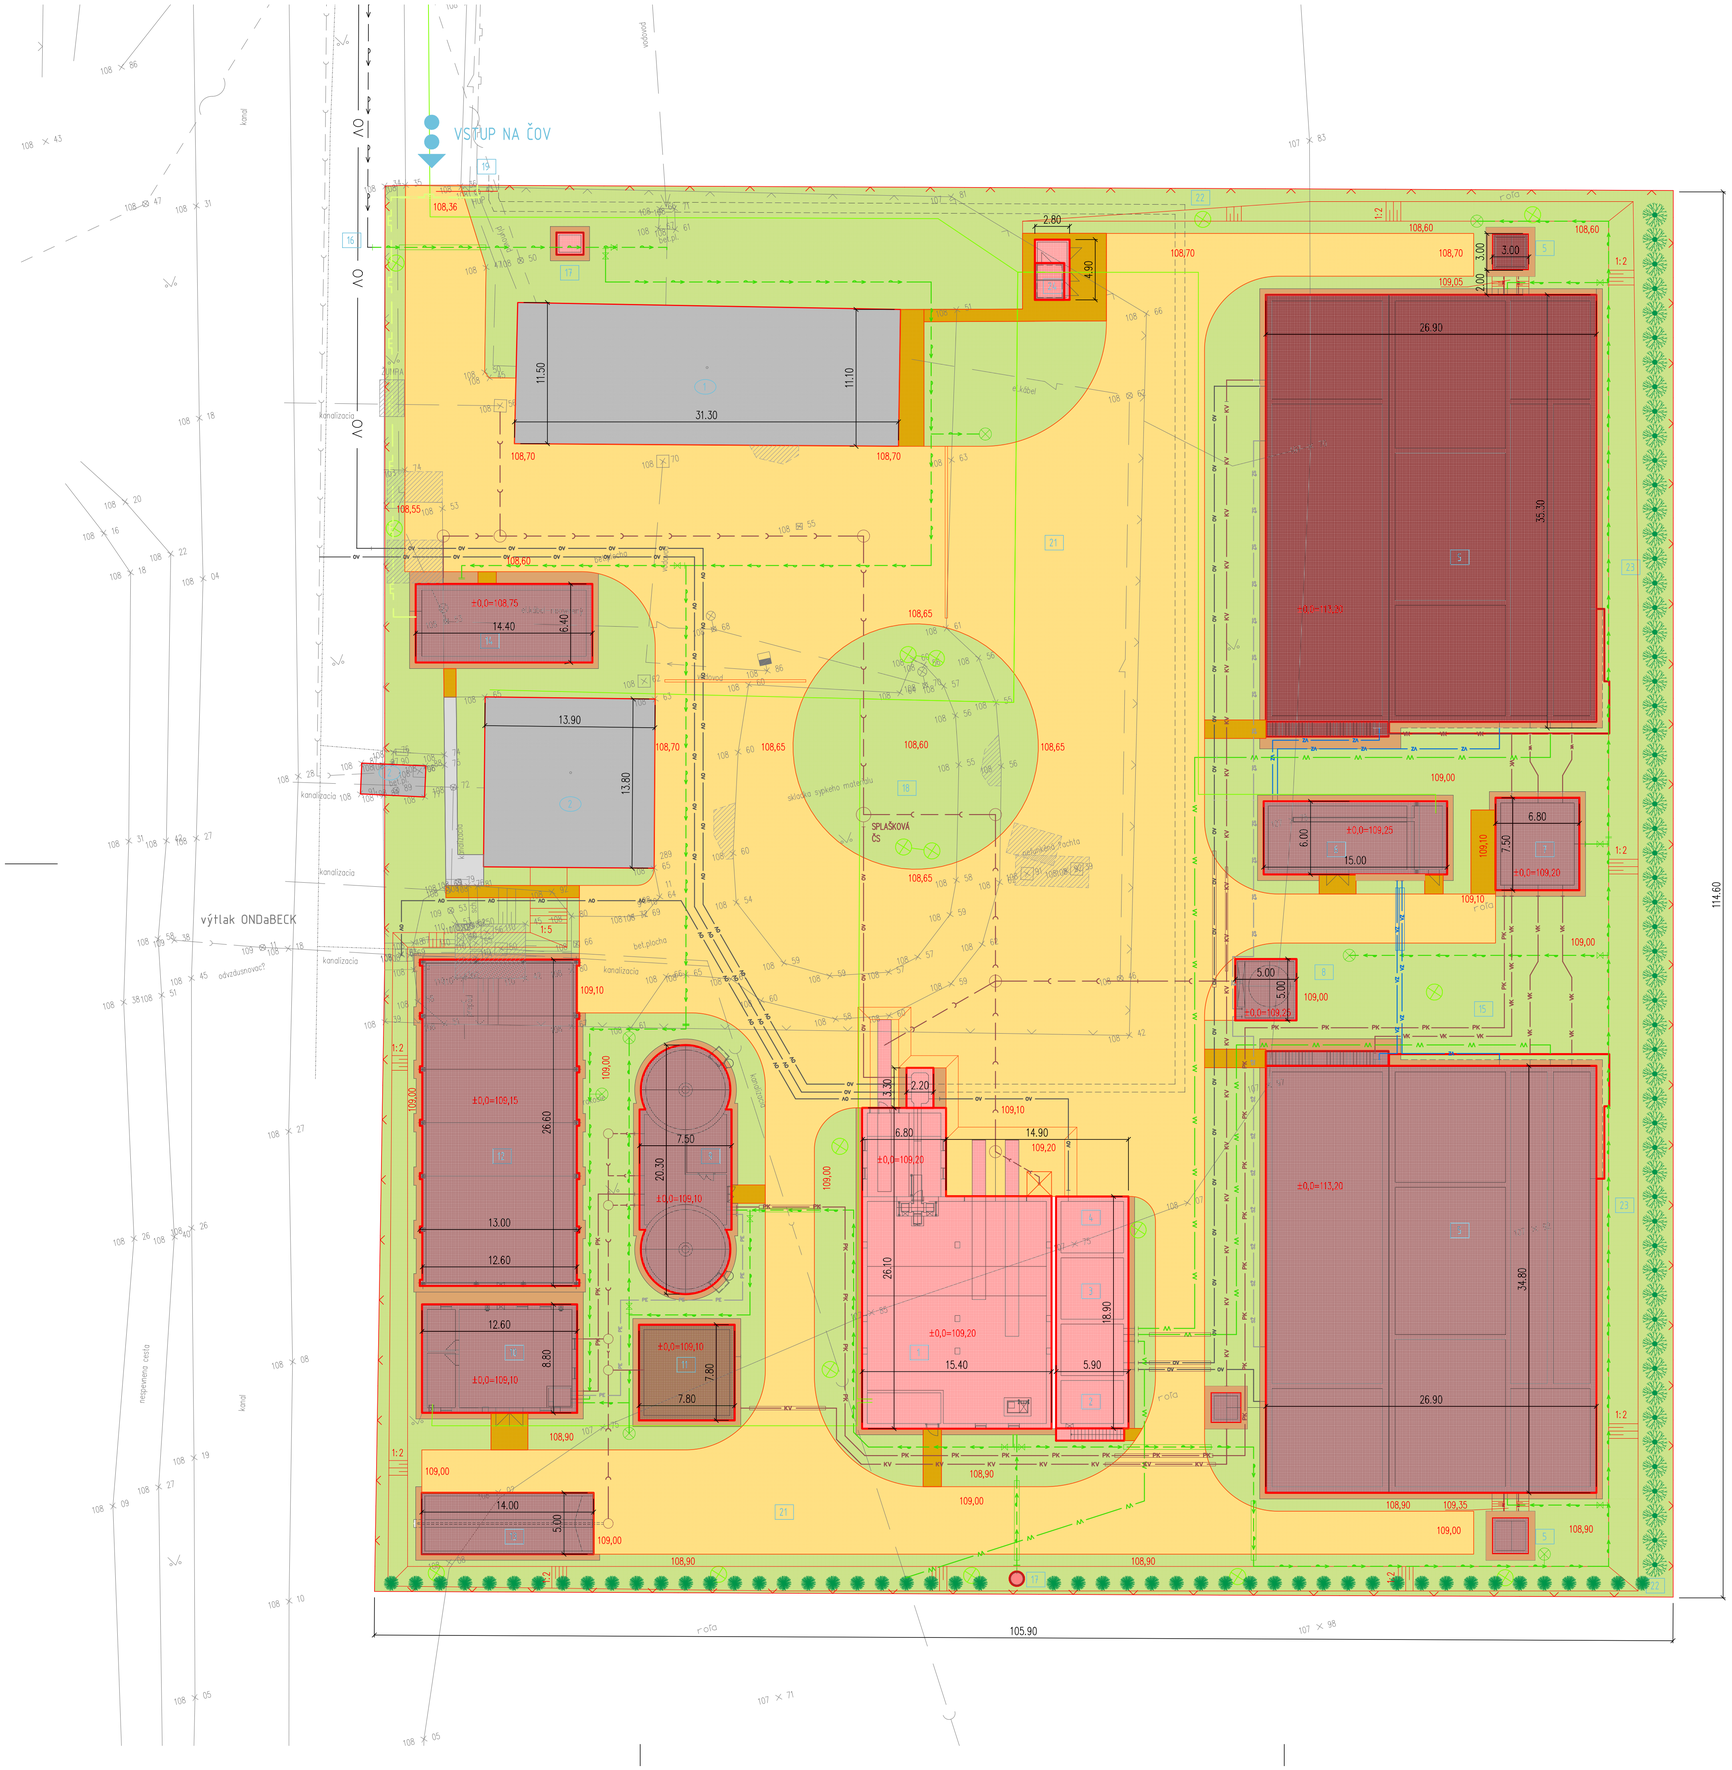

ČOV KOLÁROVO

LEGENDA STAVEBNÝCH OBJEKTOV

1 MECHANICKÉ PREDČISTENIE
2 ČERPACIA STANICA PREDČISTENÝCH VÔD
3 ČERPACIA STANICA VYČISTENÝCH VÔD
4 PRÍJMOVÁ STANICA ŽUMPOVÝCH VÔD
5 ZORUŽENÝ OBJEKT BIOLOGICKÉHO PREDČISTENIA
6 DÚCHAREŇ
7 ČERPACIA STANICA VRATNÉHO A PREBYTOČNÉHO KALU
8 DÁVKOVANIE SÍRANU ŽELEZITÉHO
9 KALOJEMY
10 STROJOVŇA ODVODNENIA KALU
11 ČERPACIA STANICA KALOVEJ VODY
12 SKLÁDKA KALU
13 KALOVÉ POLIA
14 ADMINISTRATÍVNA BUDOVA
15 PREPOJOVACIE POTRUBIA
16 PRÍPOJKA PITNEJ VODY
17 ROZVOD PITNEJ A ÚŽITKOVEJ VODY
18 AREÁLOVÁ KANALIZÁCIA
19 PLYNOVÁ PRÍPOJKA
20 VONKAJŠIE OSVETLENIE
21 KOMUNIKÁCIE A SPEVNENÉ PLOCHY
22 OPLOTENIE
23 SADOVÉ A TERÉNNE ÚPRAVY
24 VN ROZVODY A TRAFOSTANICA
25 STAVEBNÁ ELEKTROINŠTALÁCIA
26 BÚRACIE PRÁCE

LEGENDA EXISTUJÚCICH OBJEKTOV

1 PREVÁDZKOVÁ BUDOVA (VYUŽÍVANÝ OBJEKT)
2 ŠTRBINOVÁ NÁDRŽ A ARMATÚRNA KOMORA (NEVYUŽÍVANÝ OBJEKT)

LEGENDA STAVEBNÝCH OBJEKTOV

NOVÉ STAVEBNÉ OBJEKTY - MÍLNIK Č.1, 1. ETAPA
NOVÉ STAVEBNÉ OBJEKTY - MÍCNIK Č.1, 2. ETAPA
NOVÉ STAVEBNÉ OBJEKTY - MÍCNIK Č.2
EXIST. STAVEBNÉ OBJEKTY BEZ ZMENY
STAVEBNÉ OBJEKTY BÚRANÉ
CESTY, KOMUNIKÁCIE-NOVÉ
SPEVNENÉ PLOCHY-NOVÉ
SPEVNENÉ PLOCHY-PÔVODNÉ
SPEV. PLOCHY-SÚČASŤ STAV. OBJEKTOV
TERÉNNE ÚPRAVY
OPLOTENIE

LEGENDA NAVRHOVANÝCH ROZVODOV

OV ODPADOVÁ VODA
VV VYČISTENÁ VODA
VZ TLAKOVÝ VZDUCH
VK VRATNÝ KAL
PK PREBYTOČNÝ KAL
PN PLÁVAJÚCE NEČISTOTY
KV KALOVÁ VODA
KANALIZÁCIA
SŽ SÍRAN ŽELEZITÝ
PE POLYMÉRNY FLOKULANT (POLYLEKTROLYT)
VODA PITNÁ
VODA ÚŽITKOVÁ
PLYNOVÁ PRÍPOJKA
NN ROZVODY, OPTIKA
VÝTLAČNÉ POTRUBIA TLAKOVEJ KANALIZÁCIE (VÝHĽAD)

Príloha č.1.
SITUÁCIA ČOV KOLÁROVO