


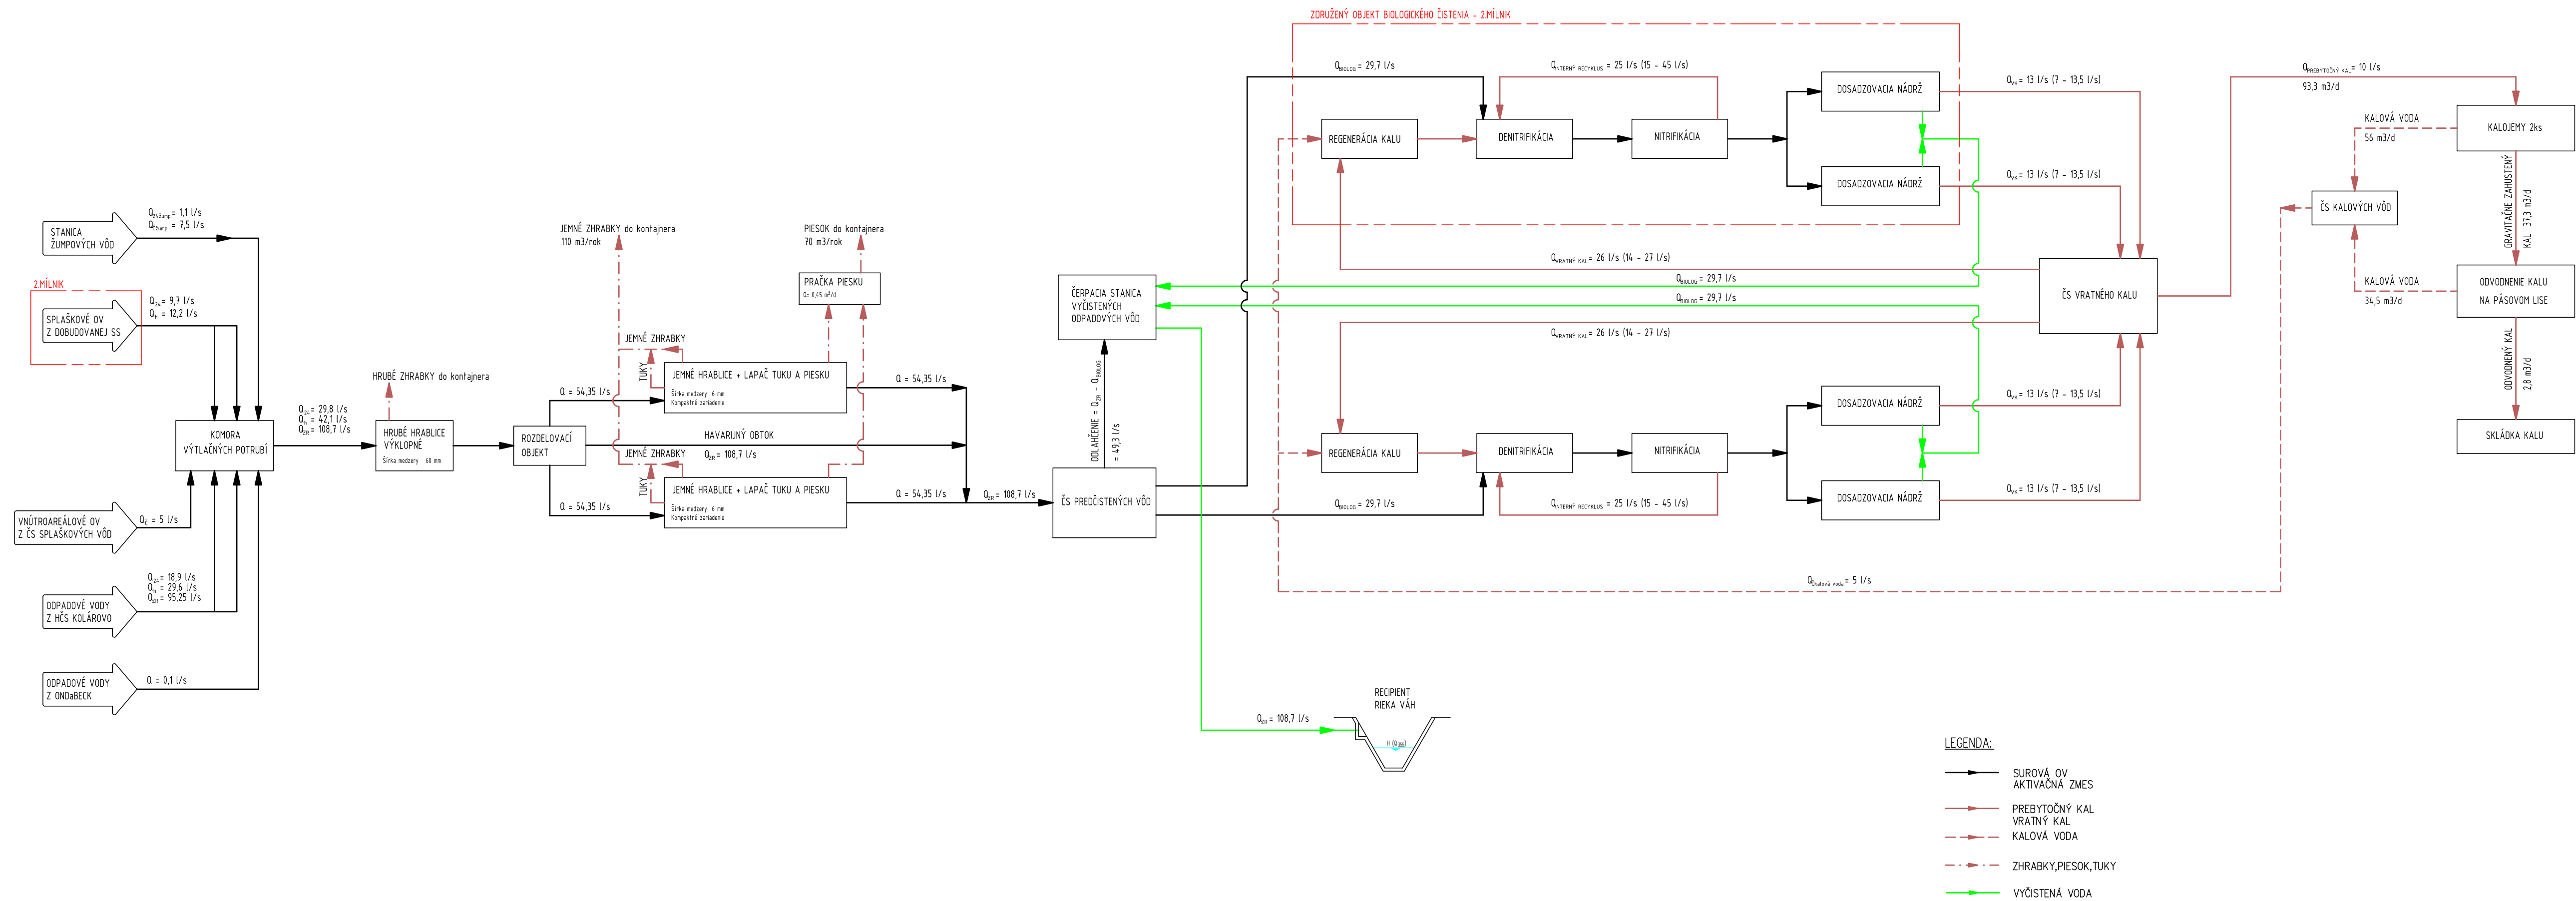

Príloha č.2.
PRIETOKOVÁ SCHÉMA ČOV KOLÁROVO