


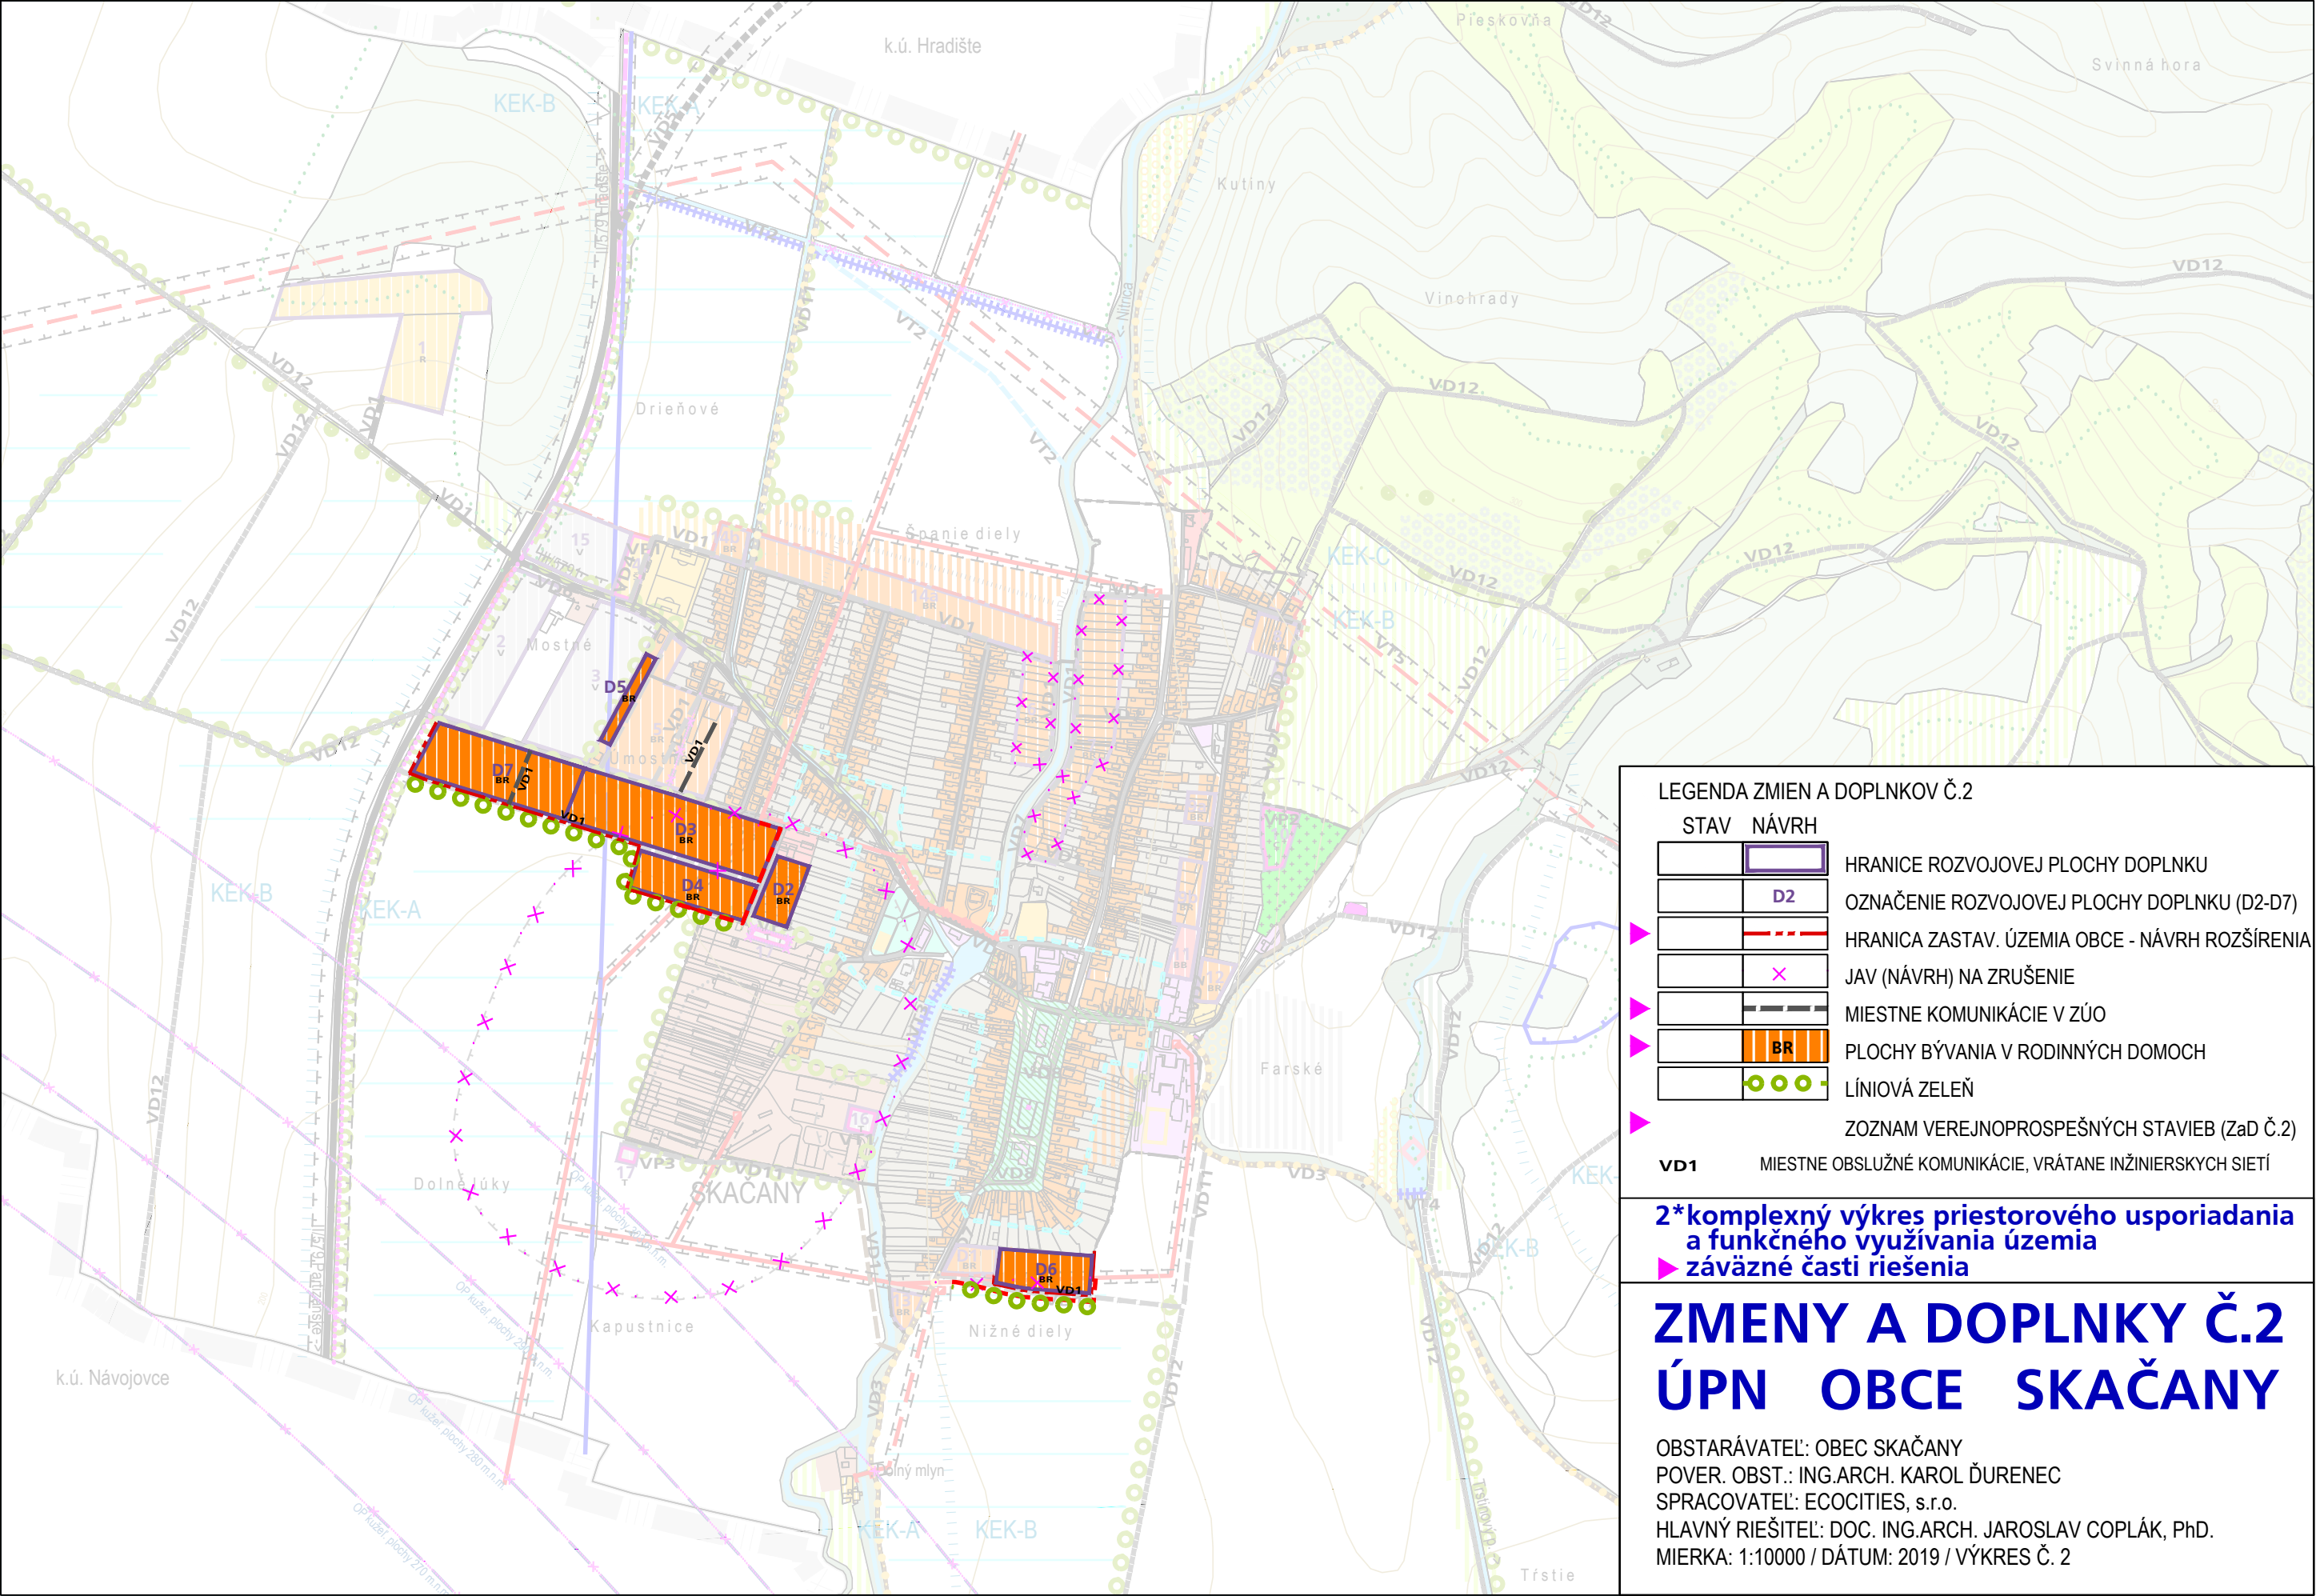


LEGENDA ZMIEN A DOPLNKOV Č.2

STAV	NÁVRH	
		HRANICE ROZVOJOVEJ PLOCHY DOPLNKU
	D2	OZNAČENIE ROZVOJOVEJ PLOCHY DOPLNKU (D2-D7)
		HRANICA ZASTAV. ÚZEMIA OBCE - NÁVRH ROZŠÍRENIA
	X	JAV (NÁVRH) NA ZRUŠENIE
		MIESTNE KOMUNIKÁCIE V ZÚO
	BR	PLOCHY BÝVANIA V RODINNÝCH DOMOCH
		LÍNOVÁ ZELEŇ
		ZOZNAM VEREJNOPROSPEŠNÝCH STAVIEB (ZaD Č.2)
VD1		MIESTNE OBSLUŽNÉ KOMUNIKÁCIE, VRÁTANE INŽINIERSKYCH SIETÍ

2*komplexný výkres priestorového usporiadania a funkčného využívania územia
▶ záväzné časti riešenia

ZMENY A DOPLNKY Č.2 ÚPN OBCE SKAČANY

OBSTARÁVATEL: OBEC SKAČANY
POVER. OBST.: ING.ARCH. KAROL ĎURENEC
SPRACOVATEL: ECOCITIES, s.r.o.
HLAVNÝ RIEŠITEL: DOC. ING.ARCH. JAROSLAV COPLÁK, PhD.
MIERKA: 1:10000 / DÁTUM: 2019 / VÝKRES Č. 2

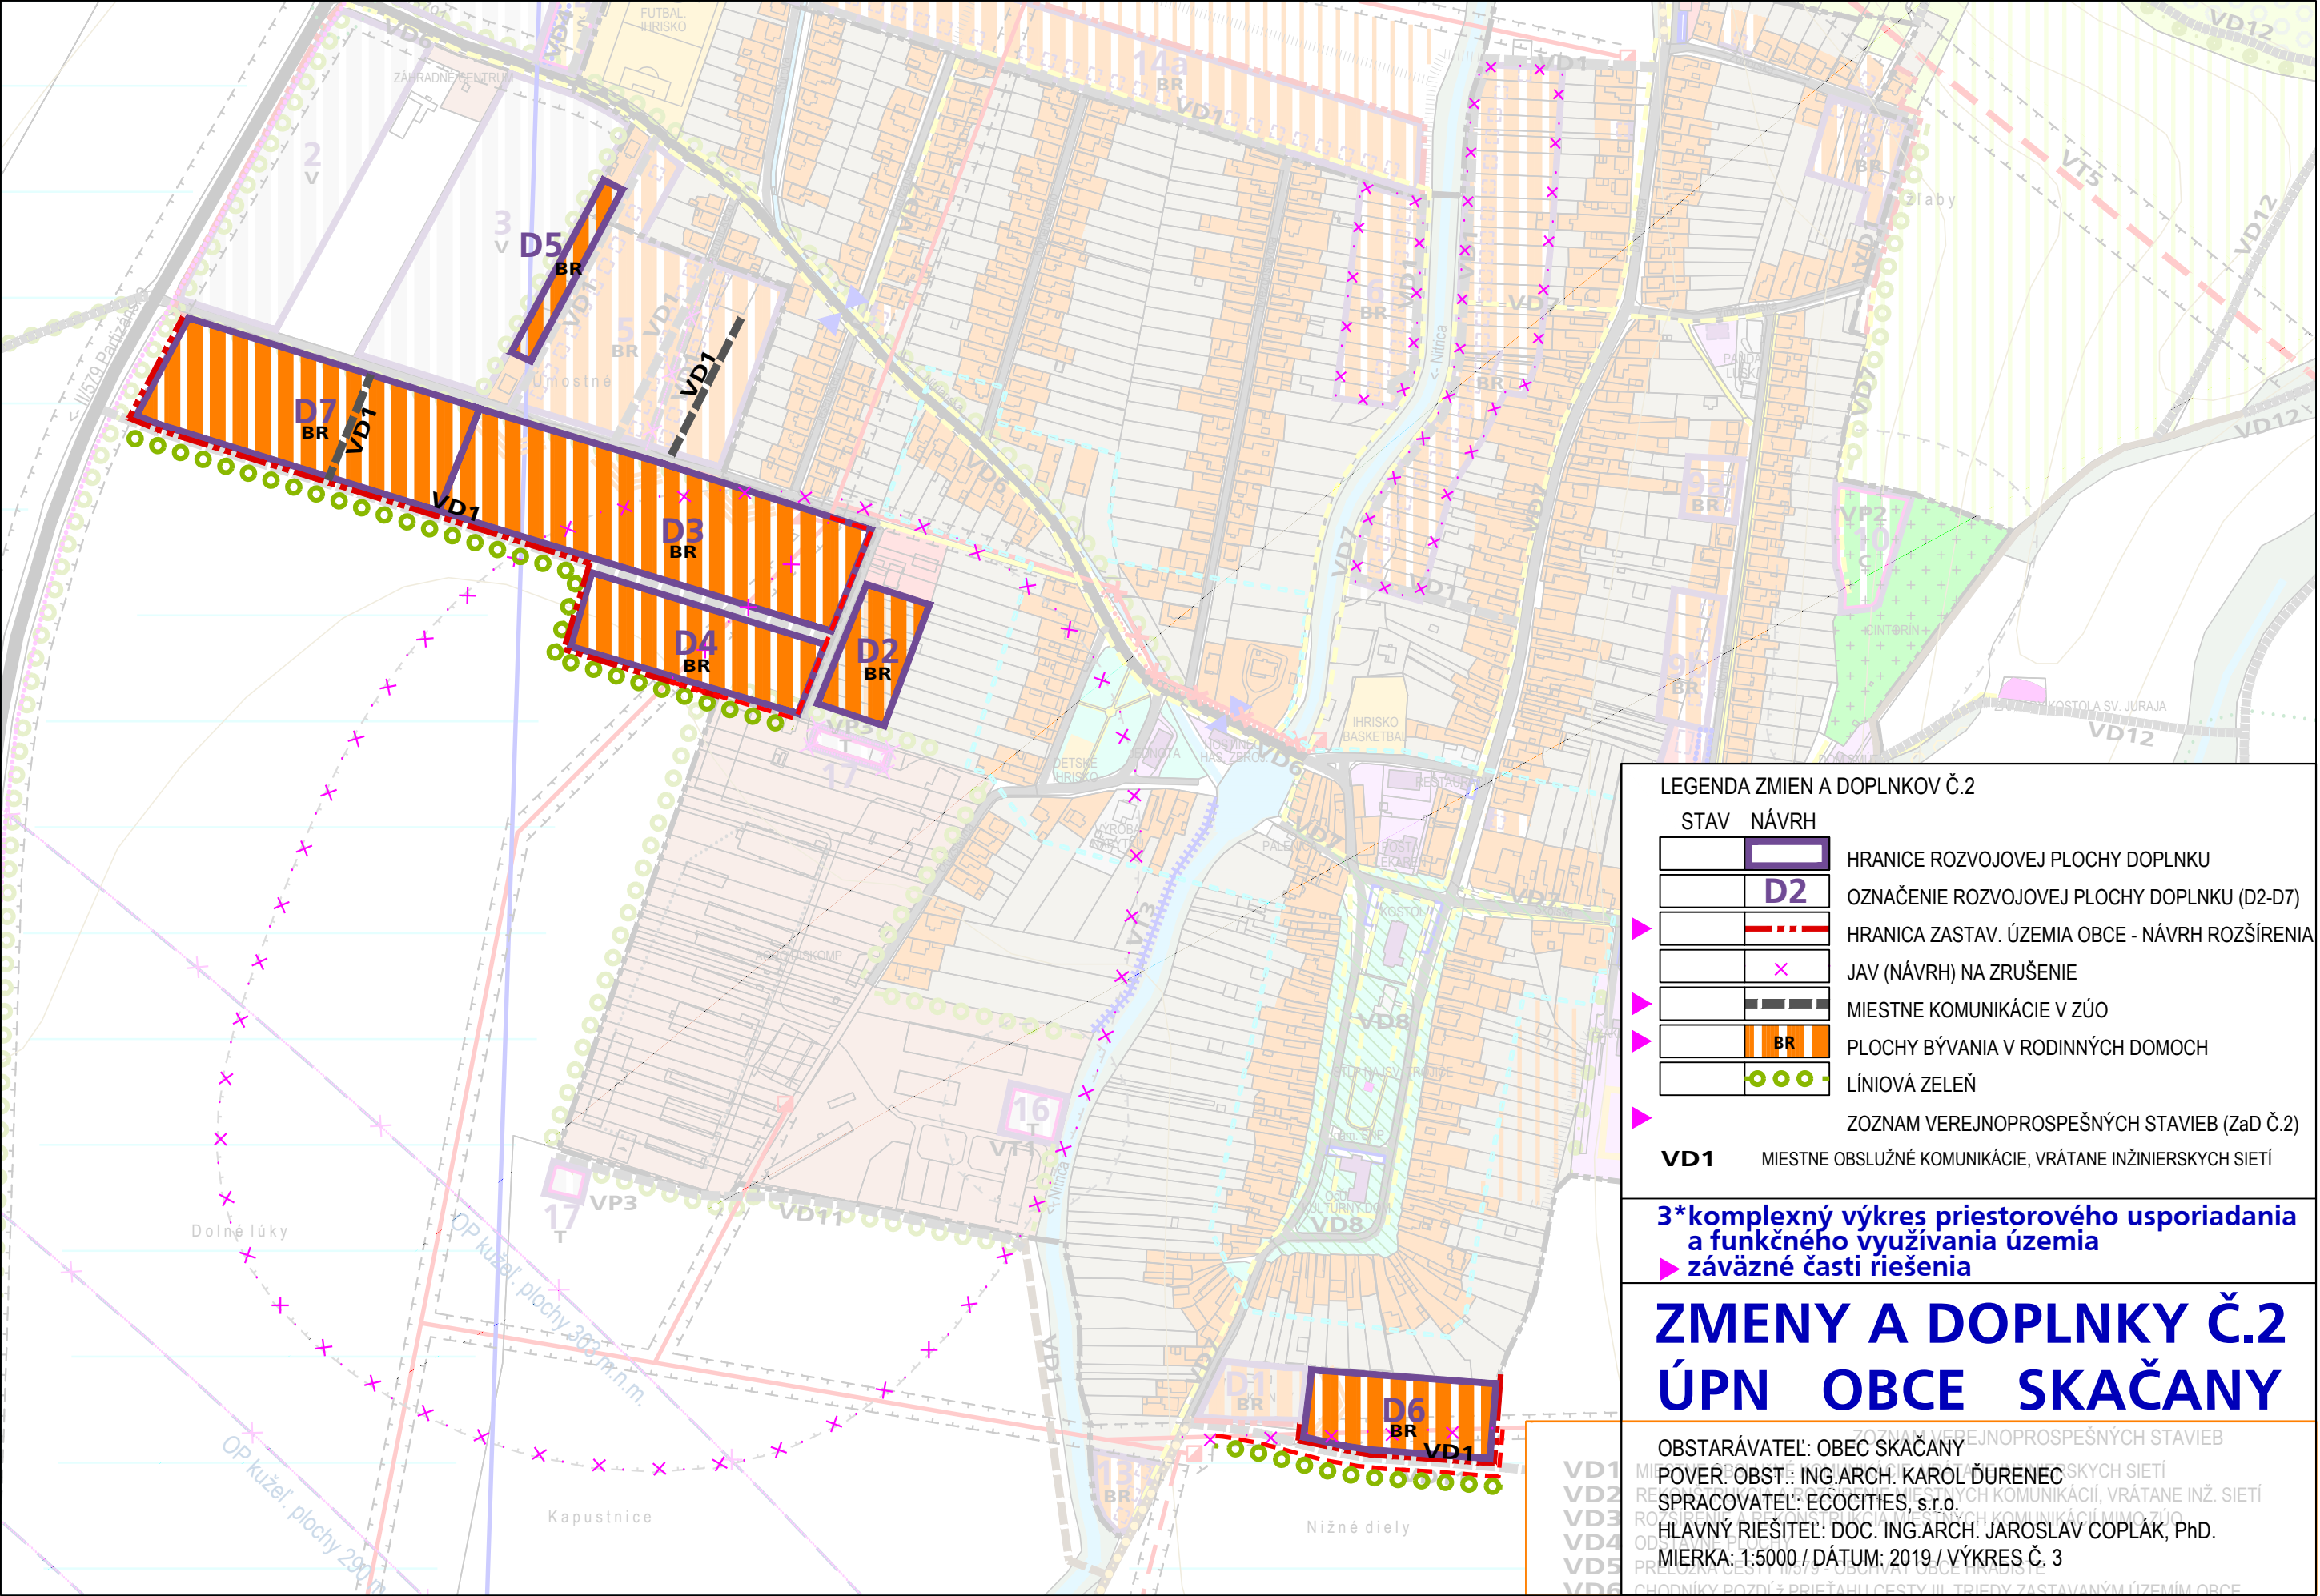


LEGENDA ZMIEN A DOPLNKOV Č.2

STAV	NÁVRH	
		HRANICE ROZVOJOVEJ PLOCHY DOPLNKU
	D2	OZNAČENIE ROZVOJOVEJ PLOCHY DOPLNKU (D2-D7)
		HRANICA ZASTAV. ÚZEMIA OBCE - NÁVRH ROZŠÍRENIA
	×	JAV (NÁVRH) NA ZRUŠENIE
		MIESTNE KOMUNIKÁCIE V ZÚO
	BR	PLOCHY BÝVANIA V RODINNÝCH DOMOCH
	○	LÍNIOVÁ ZELEŇ
		ZOZNAM VEREJNOPROSPEŠNÝCH STAVIEB (ZaD Č.2)
VD1		MIESTNE OBSLUŽNÉ KOMUNIKÁCIE, VRÁTANE INŽINIERSKYCH SIETÍ

3*komplexný výkres priestorového usporiadania a funkčného využívania územia
▶ záväzné časti riešenia

ZMENY A DOPLNKY Č.2 ÚPN OBCE SKAČANY

OBSTARÁVATEĽ: OBEC SKAČANY
POVER OBST.: ING.ARCH. KAROL ĎURENEC
SPRACOVATEĽ: ECOCITIES, s.r.o.
HLAVNÝ RIEŠITEĽ: DOC. ING.ARCH. JAROSLAV COPLÁK, PhD.
MIERKA: 1:5000 / DÁTUM: 2019 / VÝKRES Č. 3

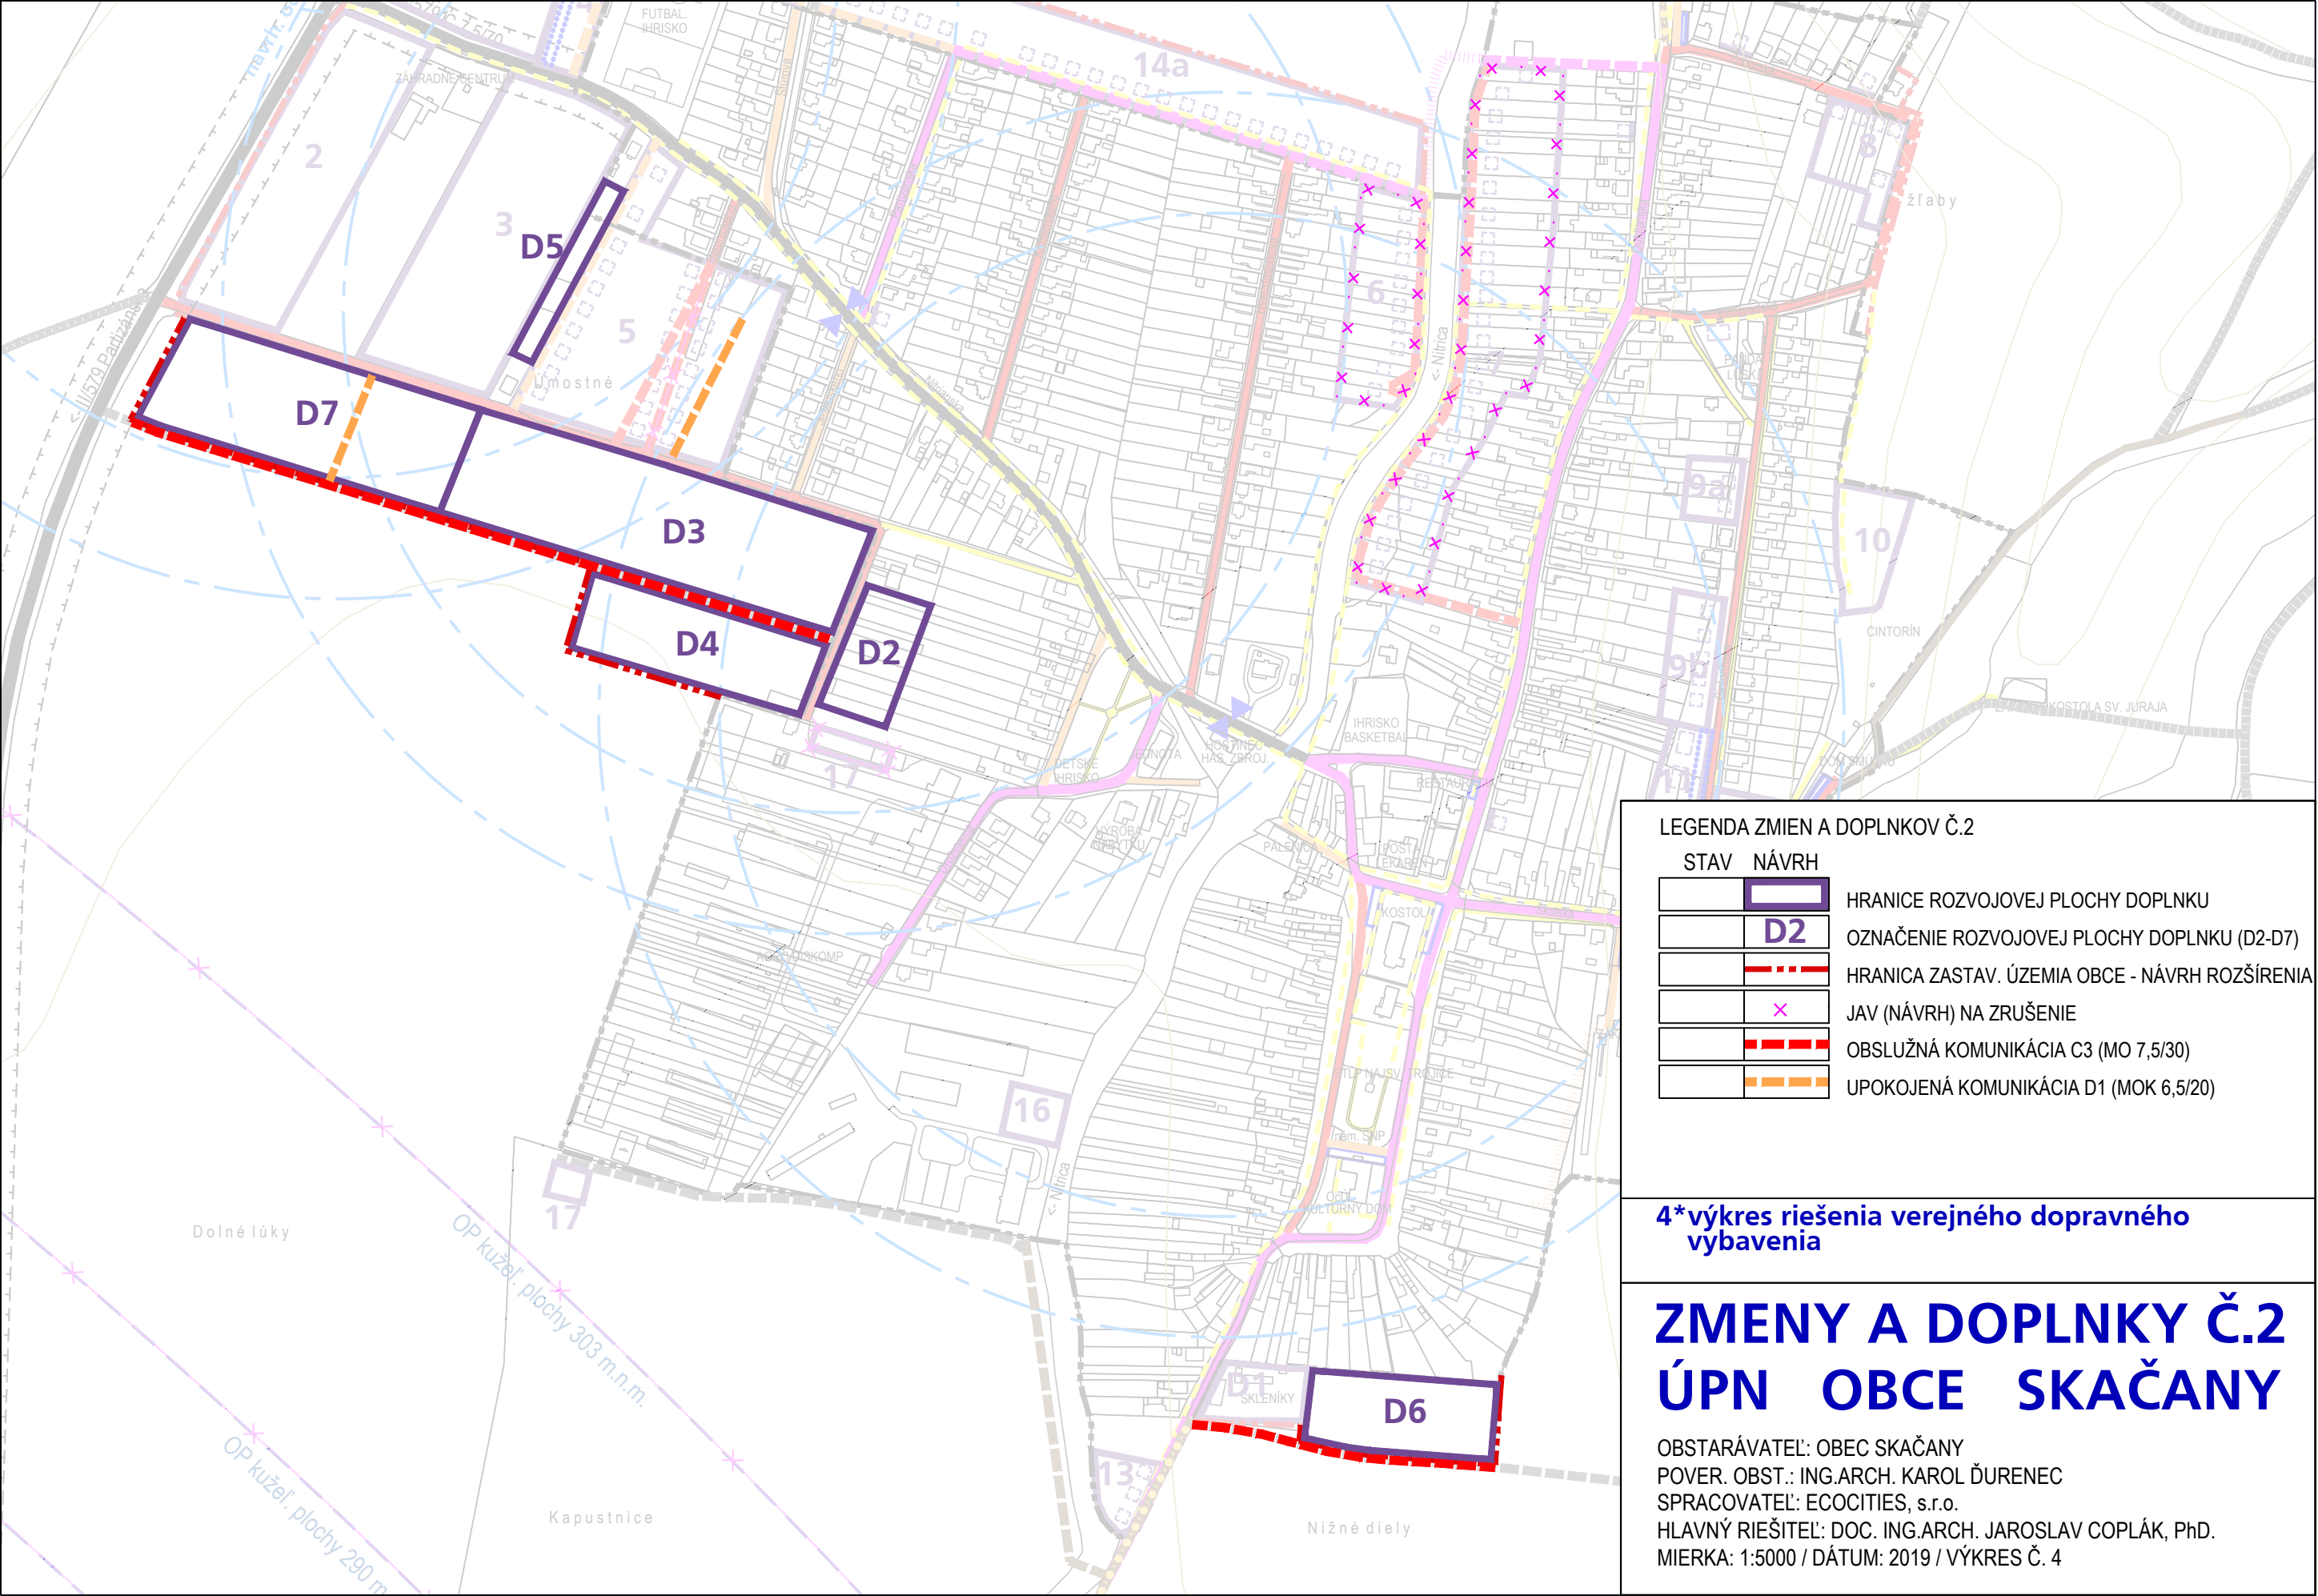


LEGENDA ZMIEN A DOPLNKOV Č.2		
STAV	NÁVRH	
		HRANICE ROZVOJOVEJ PLOCHY DOPLNKU
	D2	OZNAČENIE ROZVOJOVEJ PLOCHY DOPLNKU (D2-D7)
		HRANICA ZASTAV. ÚZEMIA OBCE - NÁVRH ROZŠÍRENIA
	x	JAV (NÁVRH) NA ZRUŠENIE
		OBSLUŽNÁ KOMUNIKÁCIA C3 (MO 7,5/30)
		UPOKOJENÁ KOMUNIKÁCIA D1 (MOK 6,5/20)

4*výkres riešenia verejného dopravného vybavenia


ZMENY A DOPLNKY Č.2 ÚPN OBCE SKAČANY

OBSTARÁVATEL: OBEC SKAČANY
POVER. OBST.: ING.ARCH. KAROL ĎURENEC
SPRACOVATEL: ECOCITIES, s.r.o.
HLAVNÝ RIEŠITEL: DOC. ING.ARCH. JAROSLAV COPLÁK, PhD.
MIERKA: 1:5000 / DÁTUM: 2019 / VÝKRES Č. 4

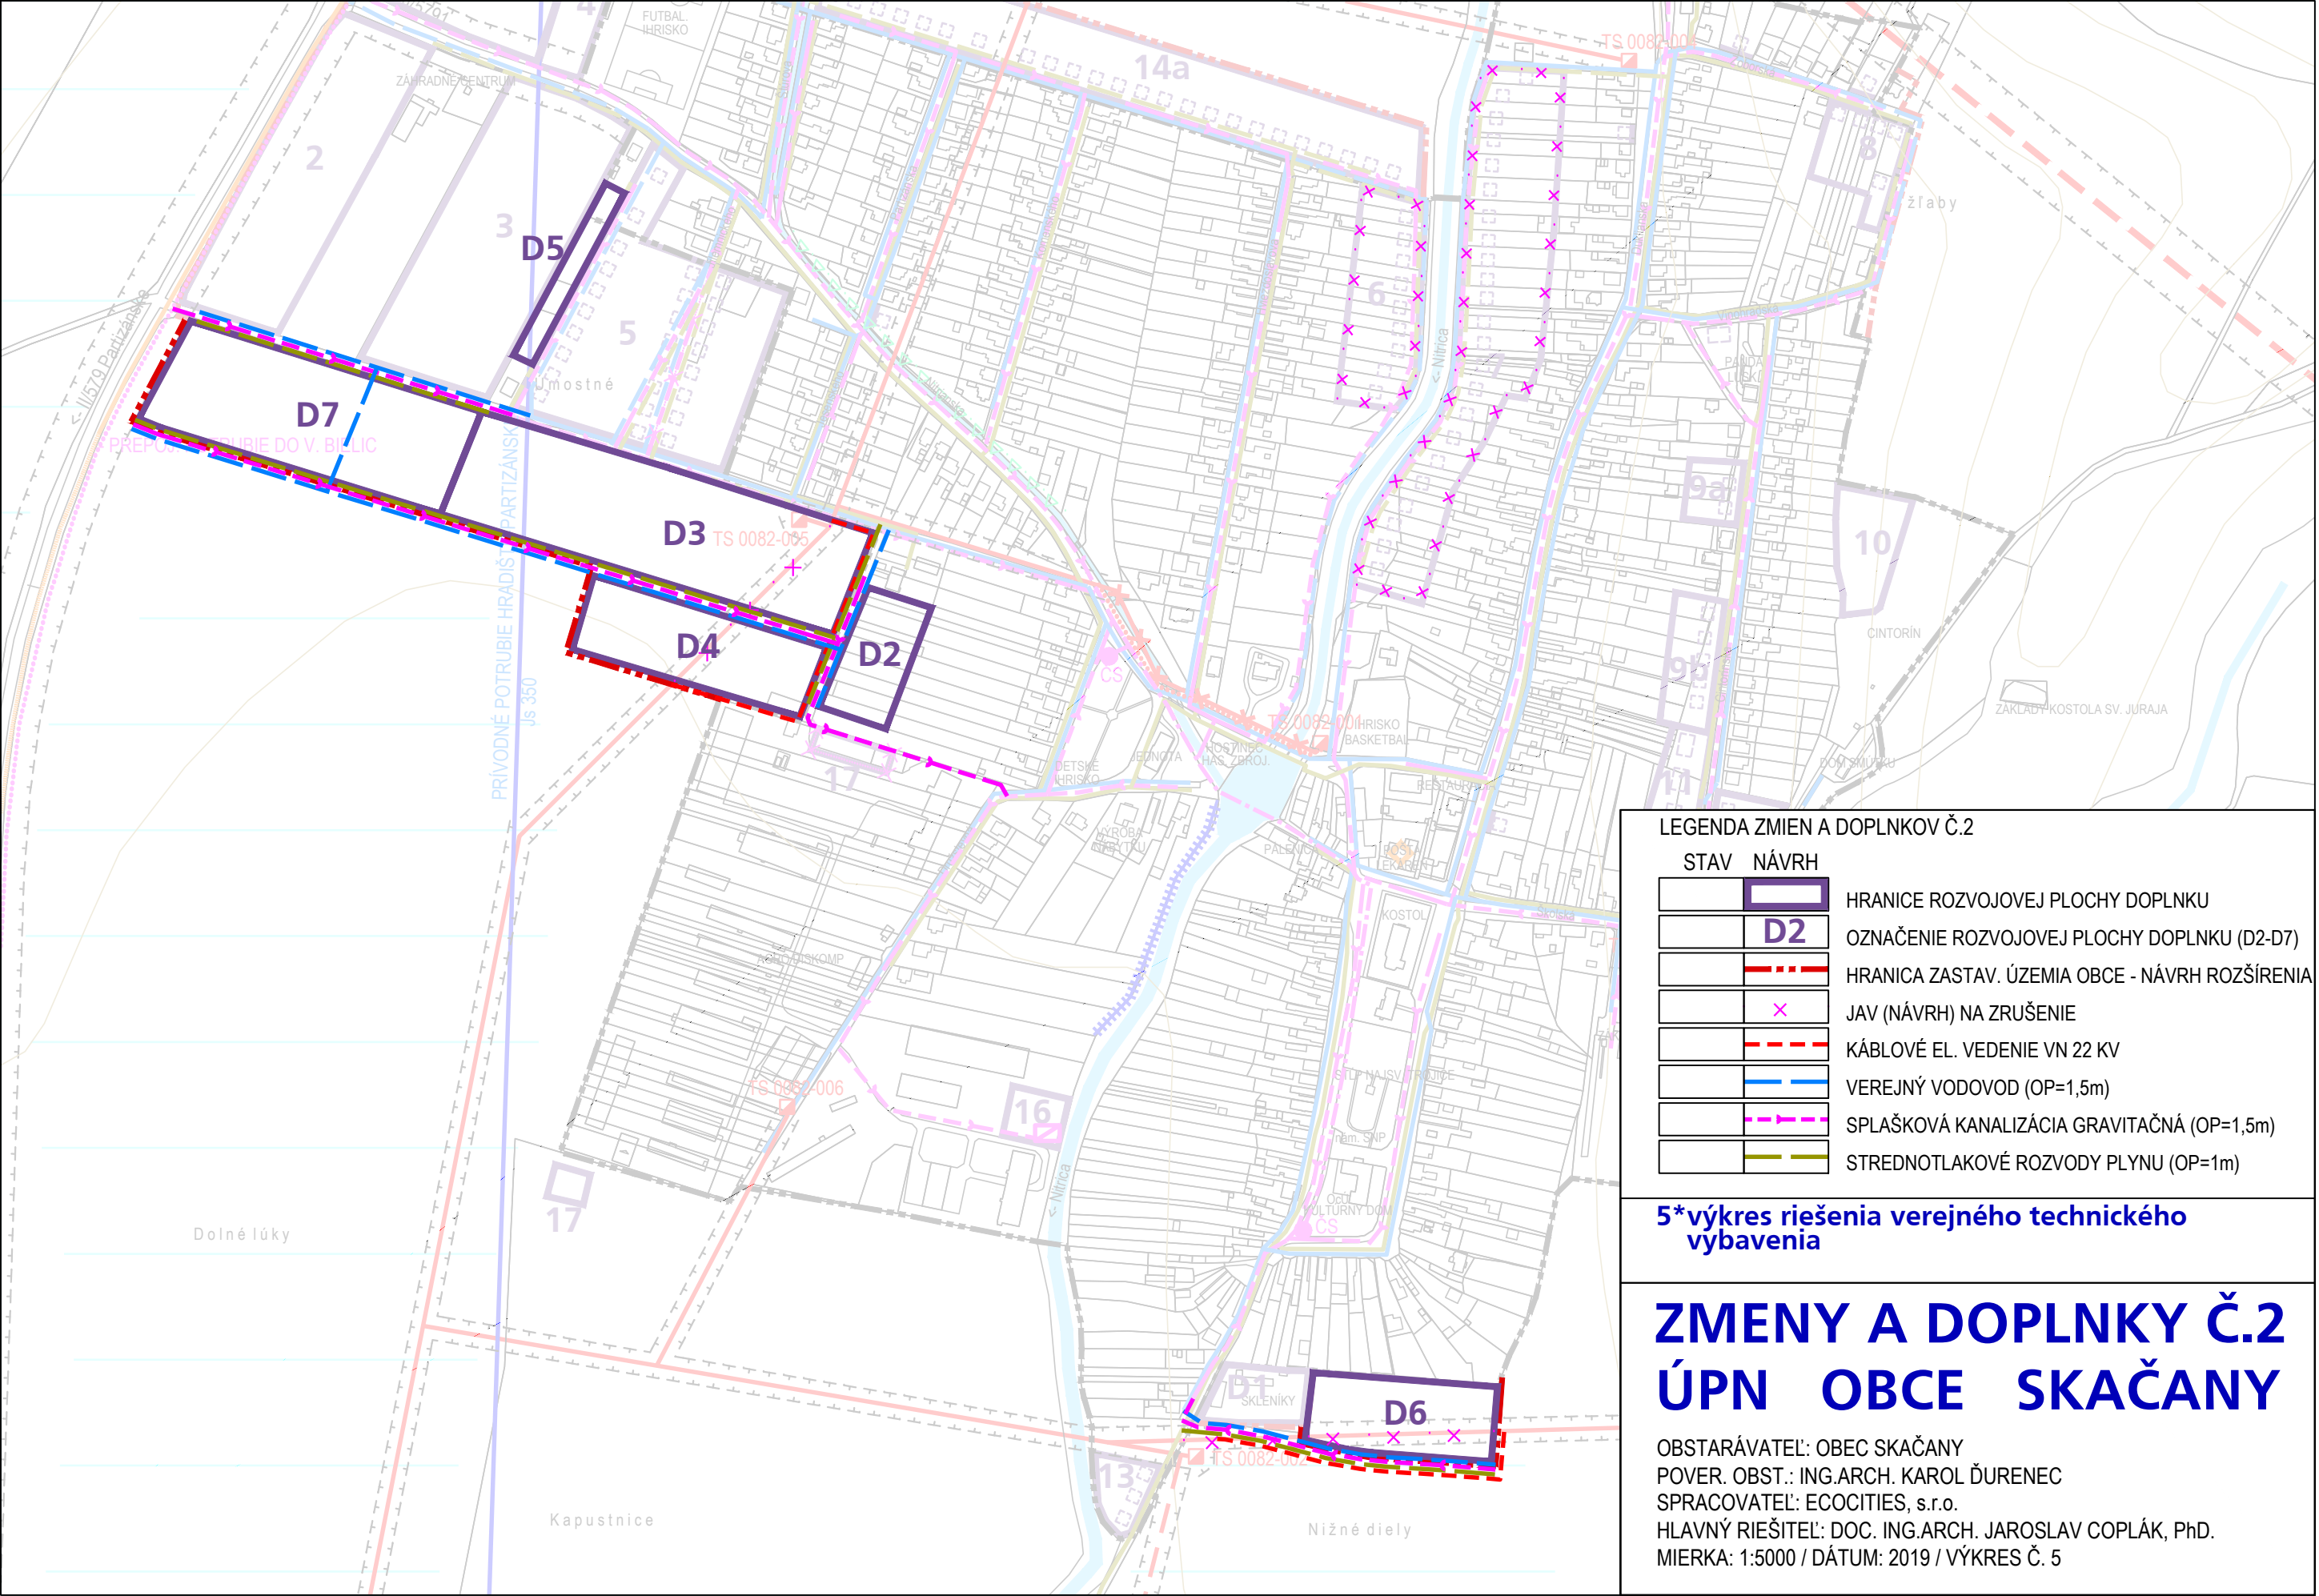

LEGENDA ZMIEN A DOPLNKOV Č.2

STAV NÁVRH

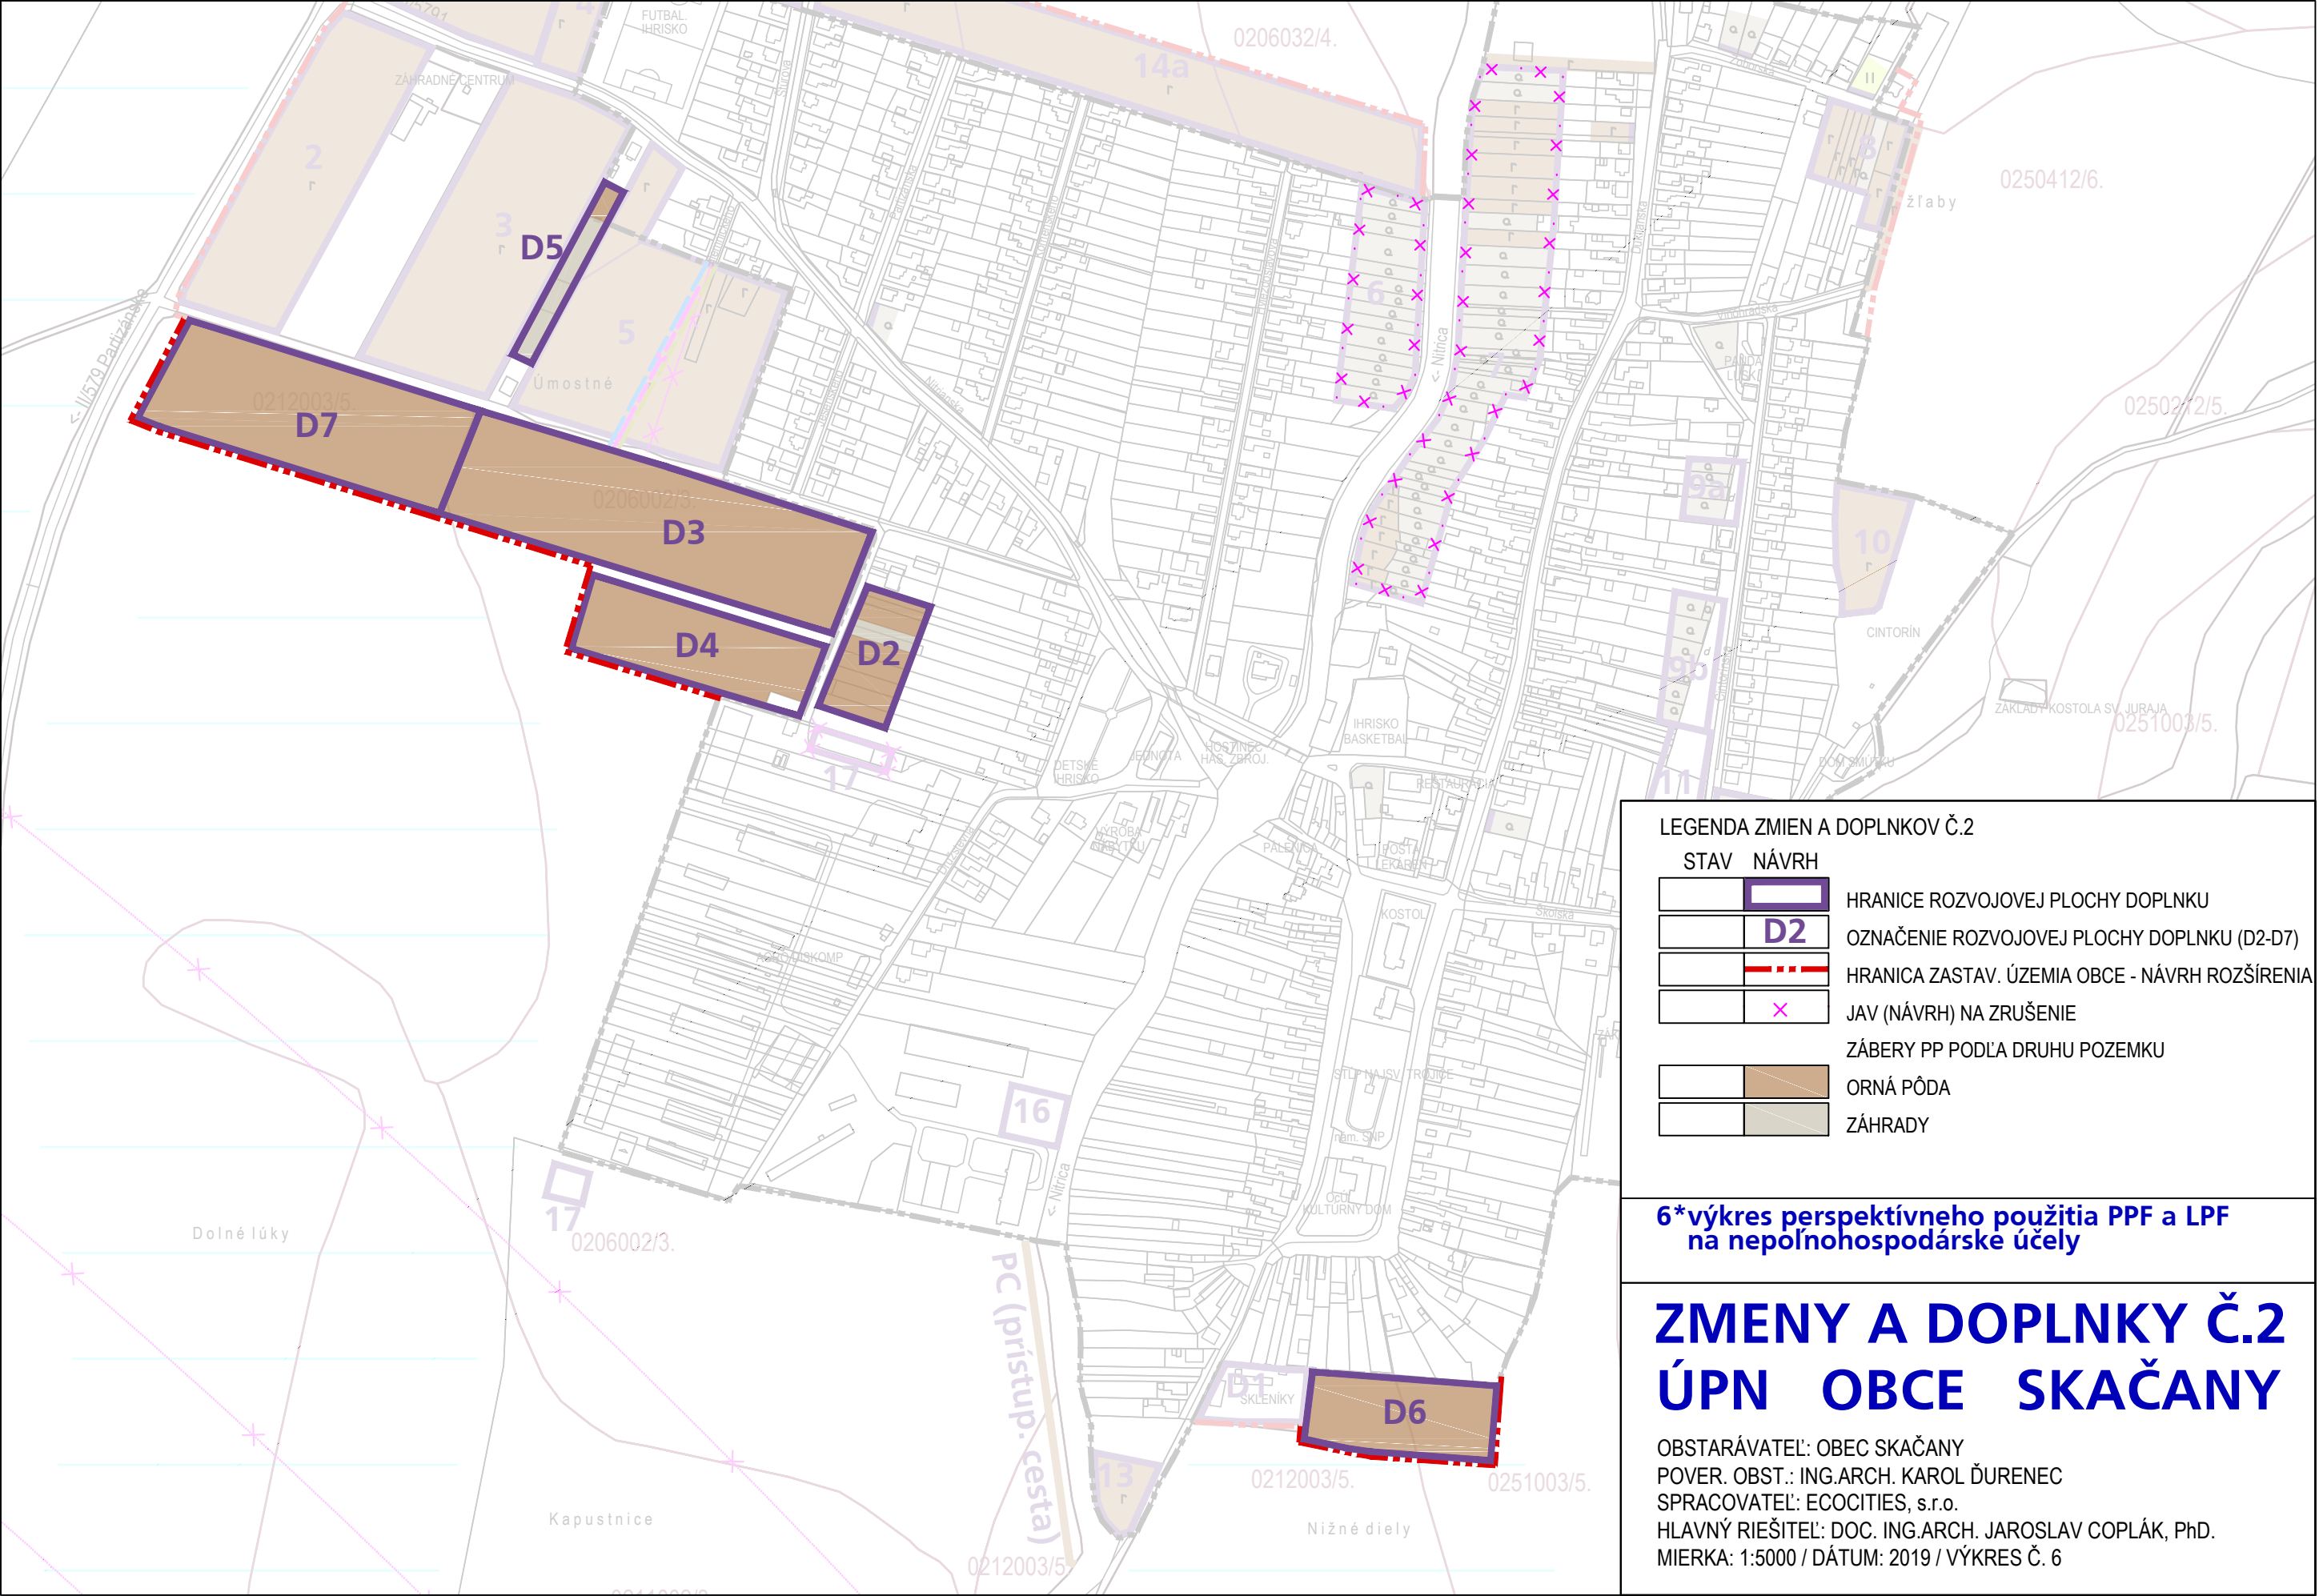

LEGENDA ZMIEN A DOPLNKOV Č.2

STAV NÁVRH



HRANICE ROZVOJOVEJ PLOCHY DOPLNKU




OZNAČENIE ROZVOJOVEJ PLOCHY DOPLNKU (D2-D7)




HRANICA ZASTAV. ÚZEMIA OBCE - NÁVRH ROZŠÍRENIA



JAV (NÁVRH) NA ZRUŠENIE

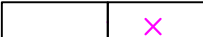




ZÁBERY PP PODĽA DRUHU POZEMKU

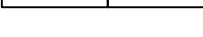

ORNÁ PÔDA




ZÁHRADY

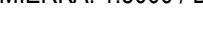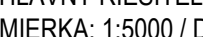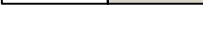

6*výkres perspektívneho použitia PPF a LPF
na nepoľnohospodárske účely

ZMENY A DOPLNKY Č.2 ÚPN OBCE SKAČANY

OBSTARÁVATEĽ: OBEC SKAČANY
POVER. OBST.: ING.ARCH. KAROL ĎURENEC
SPRACOVATEĽ: ECOCITIES, s.r.o.
HLAVNÝ RIEŠITEĽ: DOC. ING.ARCH. JAROSLAV COPLÁK, PhD.
MIERKA: 1:5000 / DÁTUM: 2019 / VÝKRES Č. 6

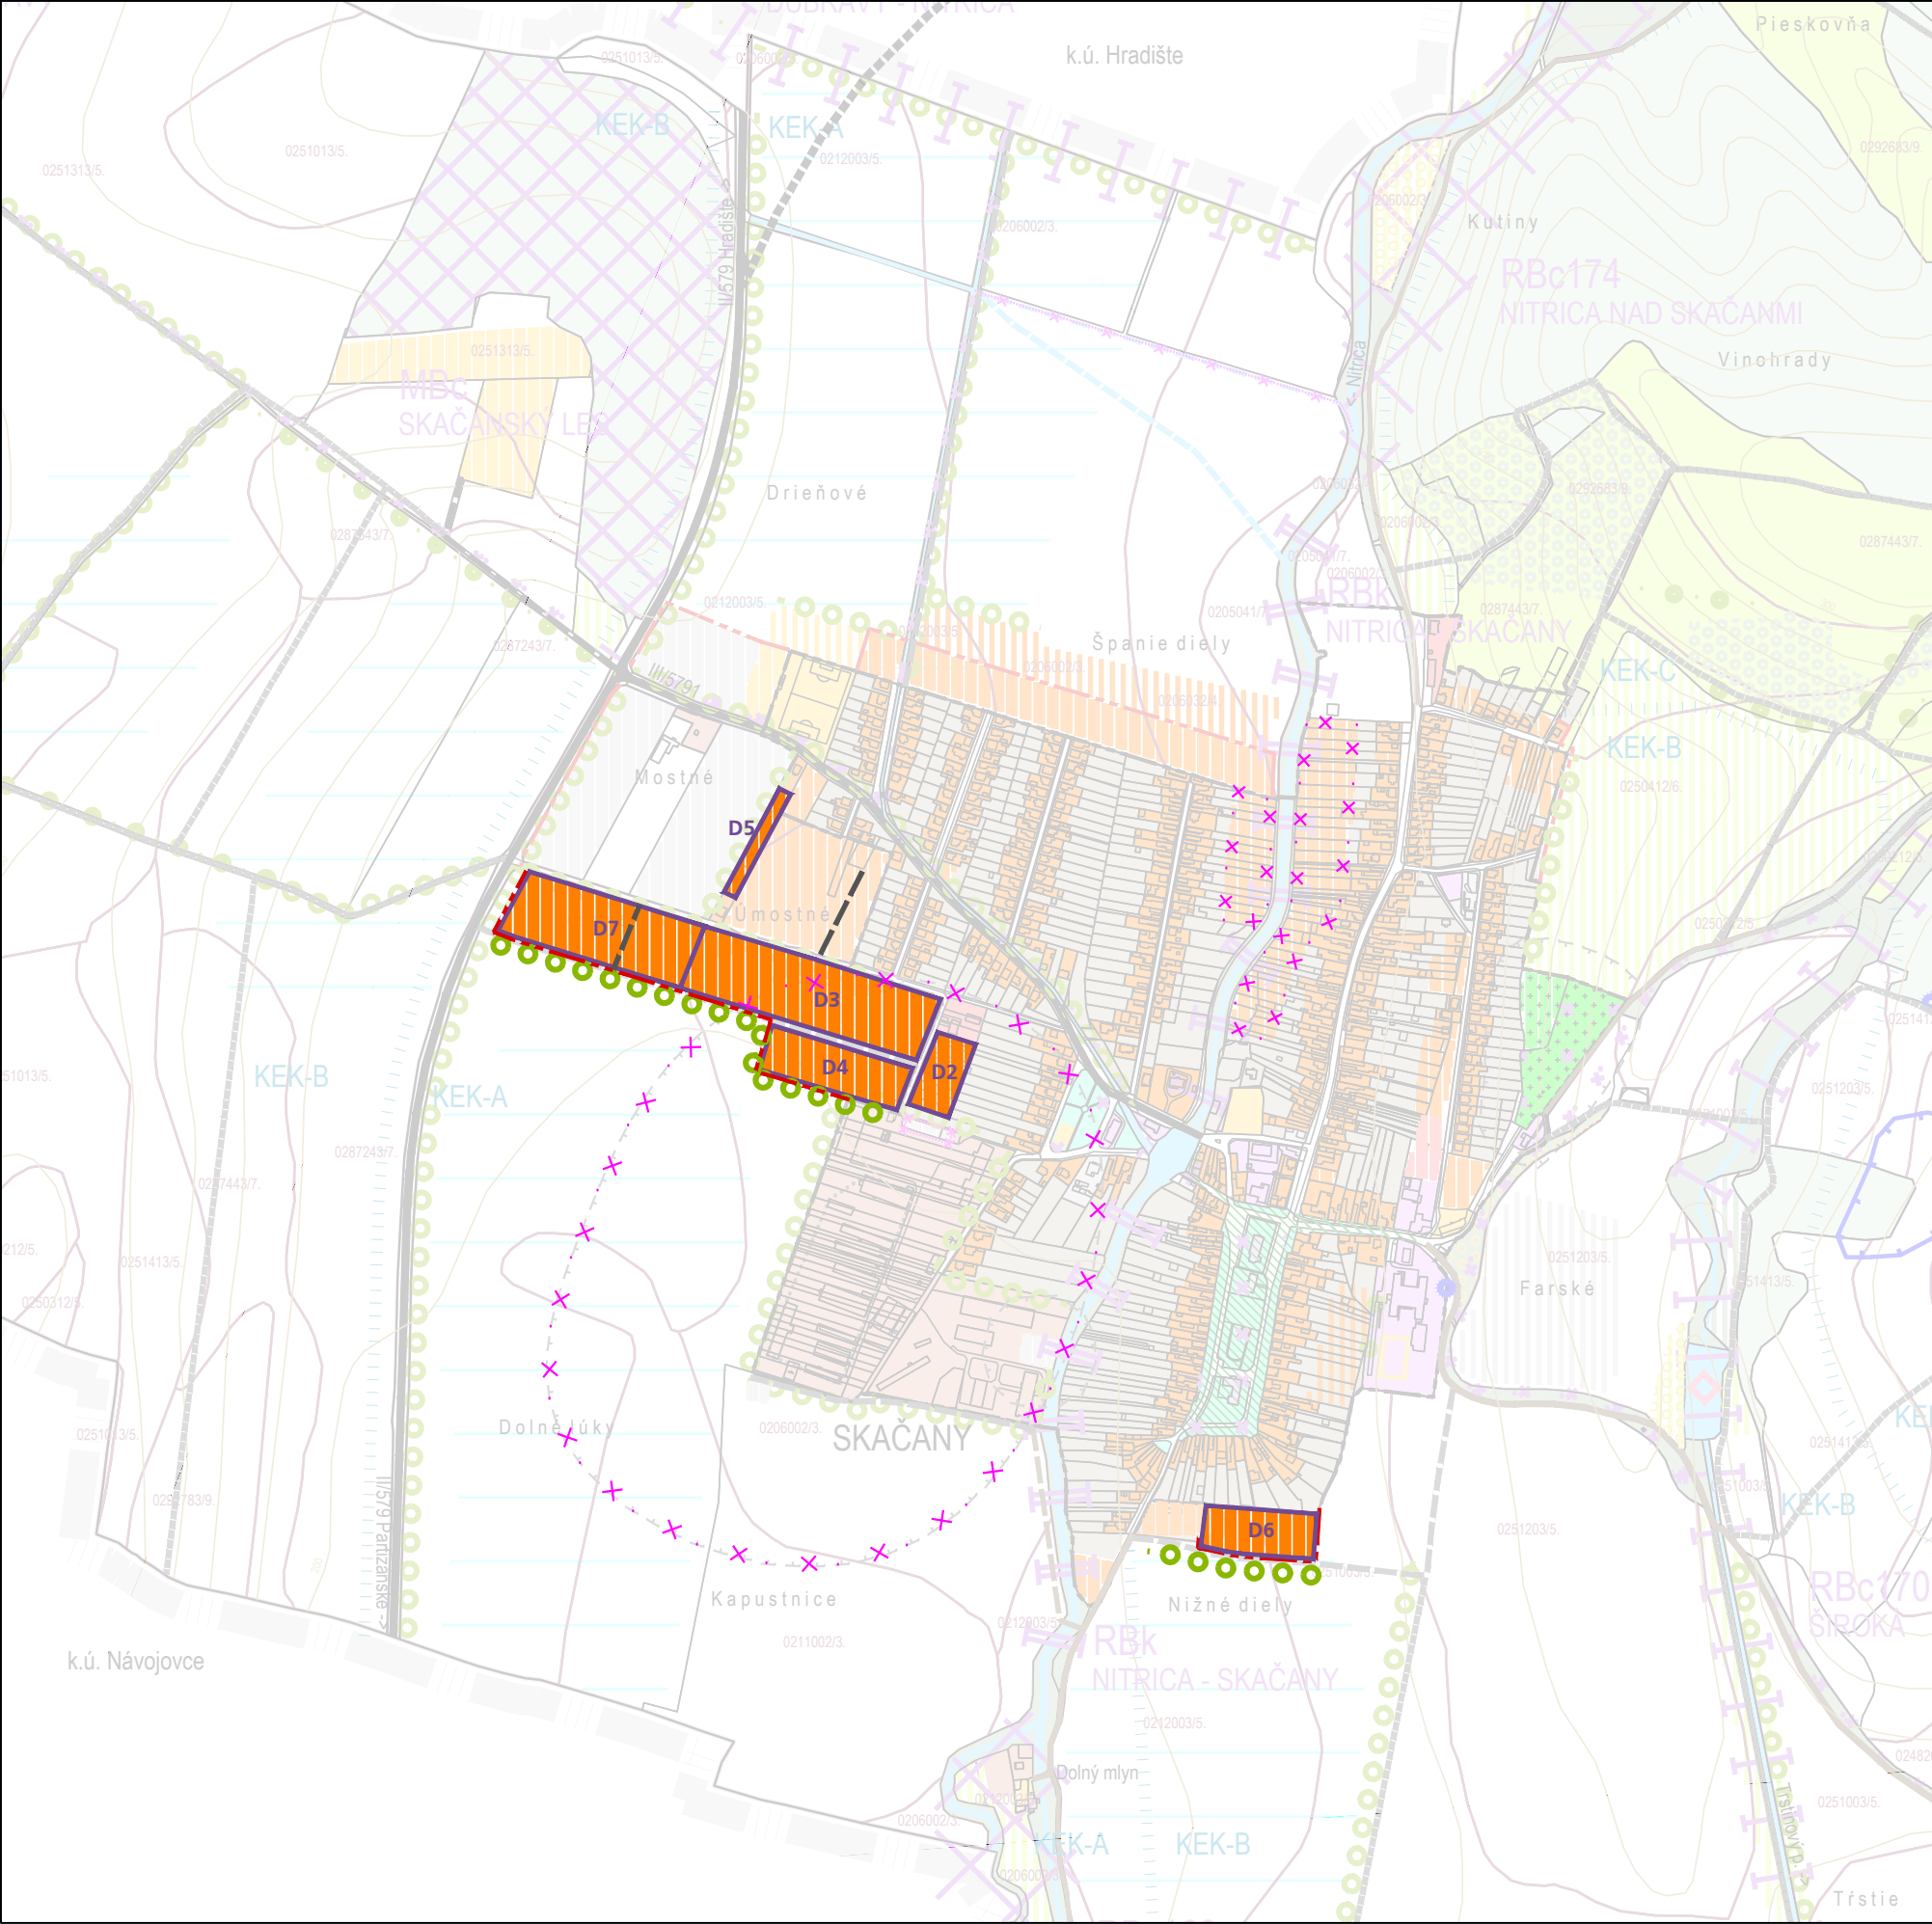

LEGENDA ZMIEN A DOPLNKOV Č.2

STAV NÁVRH

		HRANICE ROZVOJOVEJ PLOCHY DOPLNKU
		OZNAČENIE ROZVOJOVEJ PLOCHY DOPLNKU (D2-D7)
		HRANICA ZASTAV. ÚZEMIA OBCE - NÁVRH ROZŠÍRENIA
		JAV (NÁVRH) NA ZRUŠENIE
		PLOCHY BÝVANIA
		LÍNIOVÁ ZELEŇ

7*výkres ochrany prírody a tvorby krajiny

ZMENY A DOPLNKY Č.2 ÚPN OBCE SKAČANY

OBSTARÁVATEĽ: OBEC SKAČANY
POVER. OBST.: ING.ARCH. KAROL ĎURENEC
SPRACOVATEĽ: ECOCITIES, s.r.o.
HLAVNÝ RIEŠITEĽ: DOC. ING.ARCH. JAROSLAV COPLÁK, PhD.
MIERKA: 1:10000 / DÁTUM: 2019 / VÝKRES Č. 7