ÚZEMNÝ PLÁN OBCE LUDROVÁ

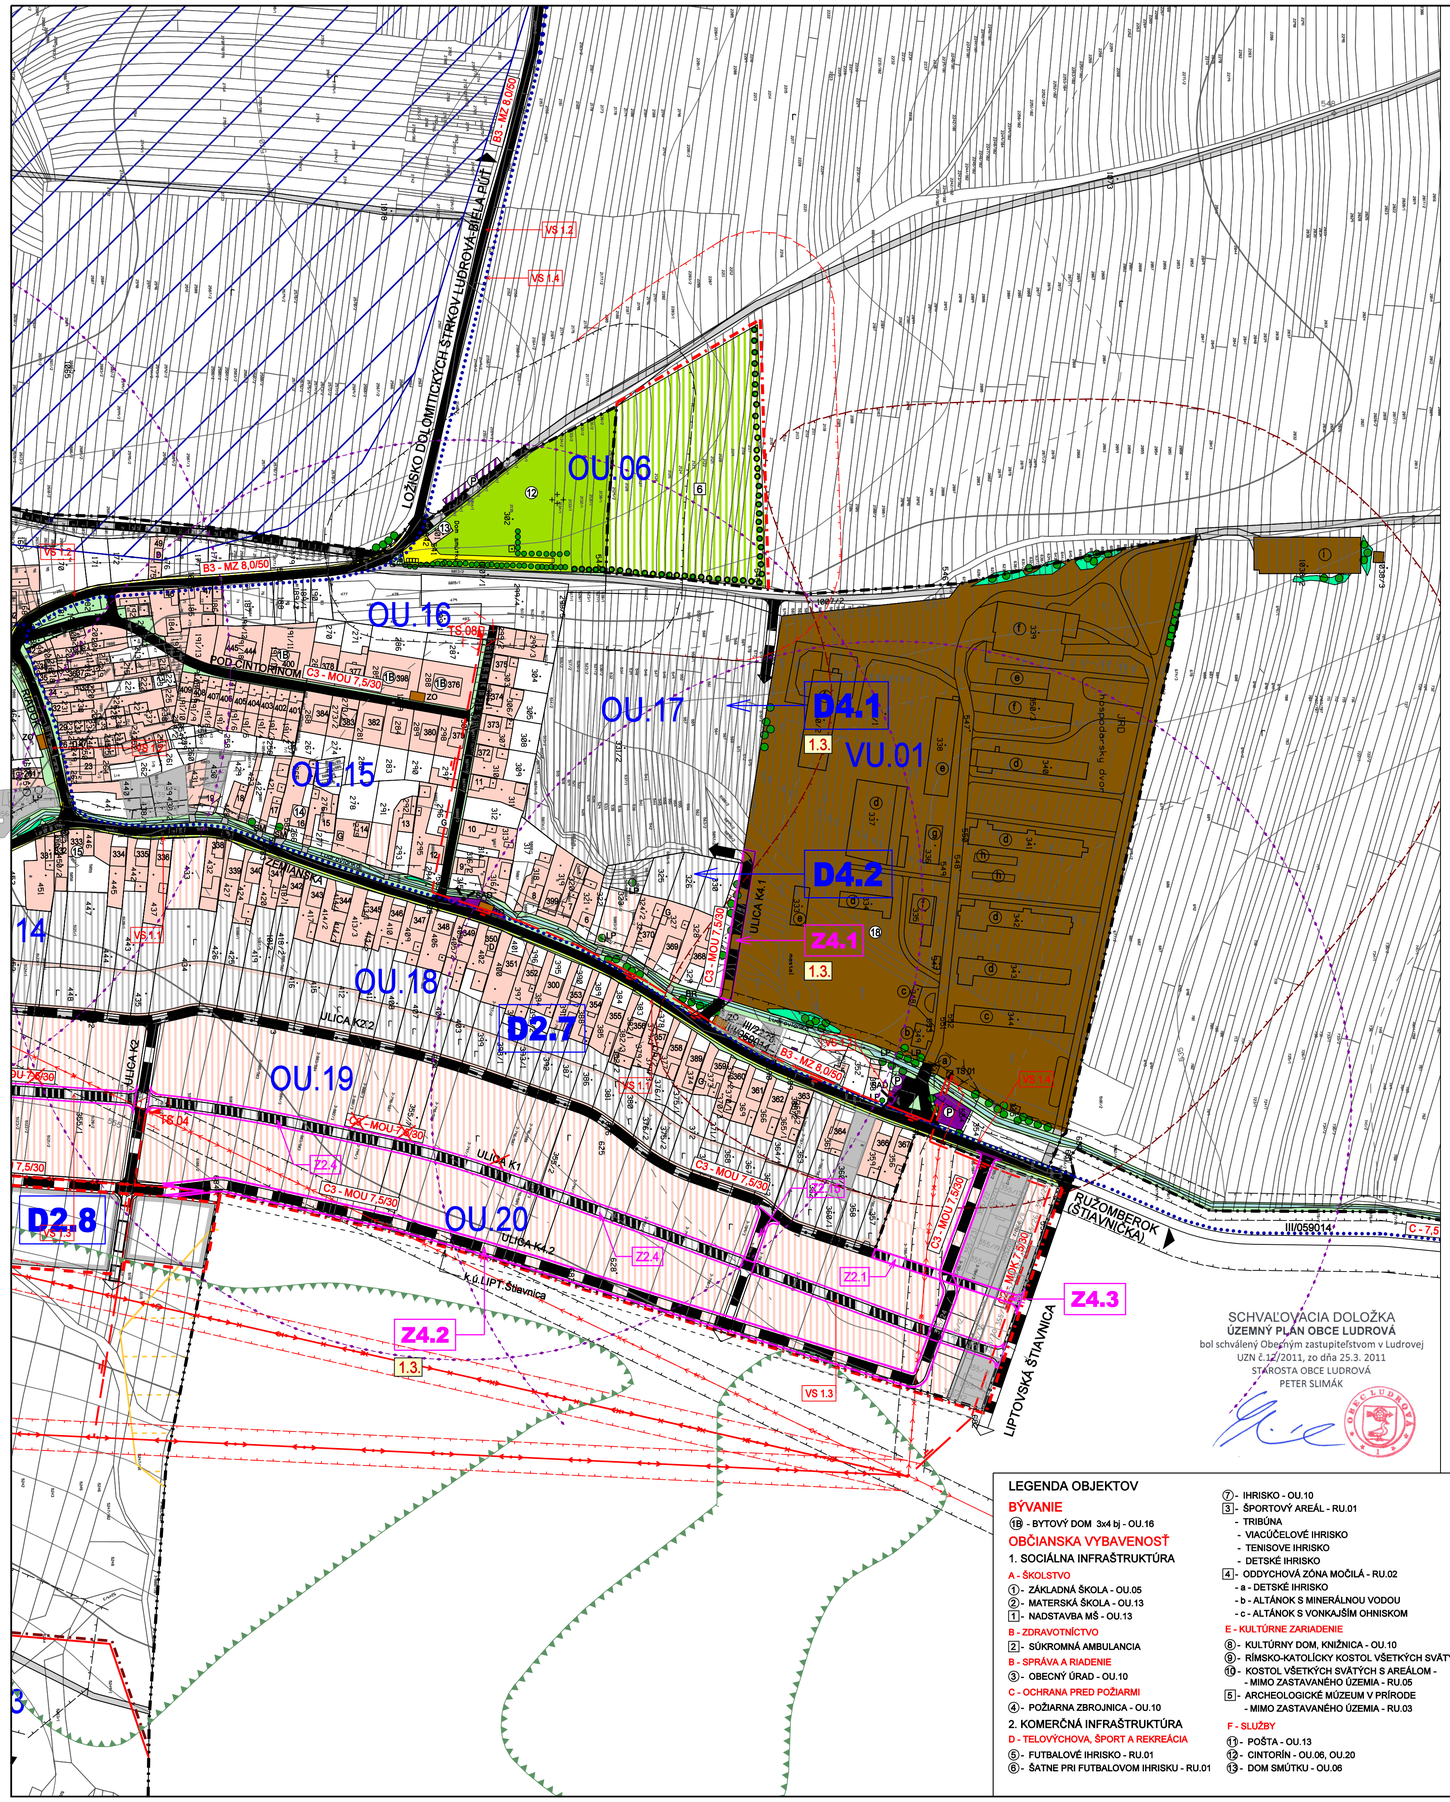

LEGENDA

1.VYMEDZUJÚCE JAVY

STAV / NÁVRH / VÝHĽAD

- HRANICA KATASTRÁLNEHO ÚZEMIA OBCE
- HRANICA ZASTAVANÉHO ÚZEMIA OBCE K 1.1.1990
- HRANICA SKUTOČNE ZASTAVANÉHO ÚZEMIA OBCE
- OCHRANNÉ PÁSMA(VN 22kV-10m, VVN-20m,TS 10m, CESTA III/59014-20m,POTOK LUDROVANKA - 6m,LES-50m,CINTORÍN-50m)
- OCHRANNÉ PÁSMO DRUŽSTVA
- HRANICE REGULOVANÝCH PRIESTOROV
- OU 01 — OZNAČENIE REGULOVANÝCH PRIESTOROV
- Ulica K1 — OZNAČENIE ULÍC
- VODNÉ PLOCHY
- VZDUŠNÉ VEDENIE ELEKTRICKEJ ENERGIE VN (22kV)
- VZDUŠNÉ VEDENIE ELEKTRICKEJ ENERGIE VN PRELOŽIŤ
- VZDUŠNÉ VEDENIE ELEKTRICKEJ ENERGIE VVN (400kV)
- TS — TRANSFORMÁTOROVÉ STANICE
- VODNÝ ZDROJ - PRAMEŇ MOČILÁ
- ZB — ZBERNÁ KOMORA
- OCHRANNÉ PÁSMO VODNÉHO ZDROJA I.STUPŇA
- OCHRANNÉ PÁSMO VODNÉHO ZDROJA II.STUPŇA - VNÚTORNÉ
- OCHRANNÉ PÁSMO VODNÉHO ZDROJA II.STUPŇA - VONKAJŠIE
- ODVODNENIE-MELIORÁCIA

2.LEGISLATÍVNE REGULATÍVY

- HRANICE PARCIEL
- 1 — KULTÚRNA PAMIATKA EVIDOVANÁ V ÚZPF
  1- ÚZPF 3501-2 RÍM.KAT.KOSTOL VŠETKÝCH SVÄTÝCH S AREÁLOM,
  2- ÚZPF 351/0 - RÍM.KAT.KOSTOL VŠETKÝCH SVÄTÝCH,
  3- ÚZPF 2174/0 - ARCHEOLOGICKÁ LOKALITA-HRADISKO VÝŠINNÉ-PÁNCOVÁ/HRADOK DULICE
  4- ARCHEOLOGICKÉ NÁLEZISKO EVIDOVANÉ V CEANS LUDROVÁ - STRÁŇA

3.FUNKČNÉ REGULATÍVY

- PLOCHY ZASTAVANÉHO ÚZEMIA
- PLOCHY S PREVAHOU ŠPORTU A TELOVÝCHOVY
- PLOCHY CINTORÍNOV
- PLOCHY POĽNOHOSPODÁRSKEJ VÝROBY
- 4195 — LOŽISKO NEVYHRADENÉHO NERASTU – 4195 - BIELA PÚŤ, STAVEBNÝ KAMEŇ - DOLOMIT
- 102 — CHRÁNENÉ LOŽISKOVÉ ÚZEMIE A DOBÝVACÍ PRIESTOR - 102 - LUDROVÁ, DEKORAČNÝ KAMEŇ - TRAVERTÍN
- PLOCHY VÝROBY,SKLADOV,ZARIADENÍ TECHNICKEJ VYBAVENOSTI
- ZOSUVNÉ ÚZEMIE
- PODMÁČANÉ PLOCHY A MOKRADE
- MINERÁLNY PRAMEŇ MEDOKÝŠ
- PLOCHY VEREJNE DOSTUPNEJ ZELENE
- PLOCHY LESOV
- SOLITÉRY ZELENE
- SKUPINY VEGETÁCIE (BREHOVÝ PORAST, NELESNÁ DREVINOVÁ VEGETÁCIA)
- ZO — ZBER TRIEDENÉHO ODPADU

4.DOPRAVA

- MZ 8,0/40 / MZ 8,0/50 — ZBERNÁ KOMUNIKÁCIA B3 - MZ 8,0/50
- MOK 7,5/30 — OBSLUŽNÁ KOMINIKÁCIA C2 - MOK 7,5/30
- MOK 3,75/30 — OBSLUŽNÁ KOMINIKÁCIA C2 - MOK 3,75/30
- MOU 7,5/30 — OBSLUŽNÁ KOMINIKÁCIA C3 - MOU 7,5/30
- MOK 3,75/30 — OBSLUŽNÁ KOMINIKÁCIA C3 - MOK 3,75/30
- VÝHYBŇA
- P — PARKOVISKO
- SAD — ZASTÁVKA SAD
- MOST
- SÚKROMNÉ LÁVKY
- PLOCHY VEREJNÝCH PRIESTOROV S PRIORITOU PEŠIEHO POHYBU
- CYKLOTRASA
- ZNAČKOVANÉ TURISTICKÉ TRASY
- POĽNÉ CESTY
- IZOCHRÓNY PEŠEJ DOSTUPNOSTI ZASTÁVOK SAD (300M)

LEGENDA - ZMENY A DOPLNKY č.1

ZMENY

STAV / NÁVRH / VÝHĽAD

- ZMENY FUNKCIE
- Z1 — ČÍSLO ZMENY
- JAV NA ZRUŠENIE
- OCHRANNÉ PÁSMO (EL.VEDENIE VVN 400kV - 25 M)

DOPLNKY

- PLOCHY ZASTAVANÉHO ÚZEMIA
- "A" — OZNAČENIE DOPLNENEJ LOKALITY
- MOK 3,75/30 — OBSLUŽNÁ KOMINIKÁCIA C3 - MOK 3,75/30

LEGENDA - ZMENY A DOPLNKY č.2

ZMENY

STAV / NÁVRH / VÝHĽAD

- ZMENA FUNKCIE
- Z2.1 — ČÍSLO ZMENY
- JAV NA ZRUŠENIE

DOPLNKY

- HRANICA SKUTOČNE ZASTAVANÉHO ÚZEMIA
- D2.2 — OZNAČENIE DOPLNENÝCH LOKALÍT
- Ulica K2.1 — OZNAČENIE ULÍC
- VZDUŠNÉ VEDENIE ELEKTRICKEJ ENERGIE VN
- KÁBLOVÉ VEDENIE ELEKTRICKEJ ENERGIE VN V ZEMI
- TS — TRANSFORMÁTOROVÁ STANICA
- OCHRANNÉ PÁSMO (FARBY PODĽA JAVU)
- PLOCHY ZASTAVANÉHO ÚZEMIA
- MOK 7,5/30 — OBSLUŽNÁ KOMINIKÁCIA C2 - MOK 7,5/30
- PLOCHY VEREJNÝCH PRIESTOROV S PRIORITOU PEŠIEHO POHYBU
- SVAHOVÉ DEFORMÁCIE - ZOSUVY
- HRANICA OCHRANNÉHO PÁSMA NKP
- CHRÁNENÝ POHĽAD
- 1.3. — OZNAČENIE VEREJNOPROSPEŠNÝCH STAVIEB

LEGENDA - ZMENY A DOPLNKY č.4

ZMENY

STAV / NÁVRH / VÝHĽAD

- ZMENA FUNKCIE
- Z4.2 — ČÍSLO ZMENY

DOPLNKY

- D4.2 — OZNAČENIE DOPLNENÝCH LOKALÍT
- Ulica K4.1 — OZNAČENIE ULÍC
- 1.3. — OZNAČENIE VEREJNOPROSPEŠNÝCH STAVIEB

VEREJNOPROSPEŠNÉ STAVBY

1. PRE DOPRAVU

VS 1.1. REALIZÁCIA CHODNÍKOV OKOLO CESTY III/059014
VS 1.2. REKONŠTRUKCIA OSTATNÝCH MIESTNYCH KOMUNIKÁCIÍ A A AUTOBUSOVÝCH ZASTÁVOK
VS 1.3. REALIZÁCIA NAVRHOVANÝCH MIESTNYCH KOMUNIKÁCIÍ, CHODNÍKOV A PARKOVÍSK
VS 1.4. VYBUDOVANIE CYKLISTICKÝCH TRÁS

SCHVAĽOVACIA DOLOŽKA
ÚZEMNÝ PLÁN OBCE LUDROVÁ
bol schválený Obecným zastupiteľstvom v Ludrovej
UZN č.12/2011, zo dňa 25.3. 2011
STAROSTA OBCE LUDROVÁ
PETER SLIMÁK

LEGENDA OBJEKTOV

BÝVANIE

⑱ - BYTOVÝ DOM 3x4 bj - OU.16

OBČIANSKA VYBAVENOSŤ

1. SOCIÁLNA INFRAŠTRUKTÚRA

A - ŠKOLSTVO
① - ZÁKLADNÁ ŠKOLA - OU.05
② - MATERSKÁ ŠKOLA - OU.13
1 - NADSTAVBA MŠ - OU.13

B - ZDRAVOTNÍCTVO
2 - SÚKROMNÁ AMBULANCIA

B - SPRÁVA A RIADENIE
③ - OBECNÝ ÚRAD - OU.10

C - OCHRANA PRED POŽIARMI
④ - POŽIARNA ZBROJNICA - OU.10

2. KOMERČNÁ INFRAŠTRUKTÚRA

D - TELOVÝCHOVA, ŠPORT A REKREÁCIA
⑤ - FUTBALOVÉ IHRISKO - RU.01
⑥ - ŠATNE PRI FUTBALOVOM IHRISKU - RU.01
⑦ - IHRISKO - OU.10
3 - ŠPORTOVÝ AREÁL - RU.01
- TRIBÚNA
- VIACÚČELOVÉ IHRISKO
- TENISOVE IHRISKO
- DETSKÉ IHRISKO
4 - ODDYCHOVÁ ZÓNA MOČILÁ - RU.02
- a - DETSKÉ IHRISKO
- b - ALTÁNOK S MINERÁLNOU VODOU
- c - ALTÁNOK S VONKAJŠÍM OHNISKOM

E - KULTÚRNE ZARIADENIE
⑧ - KULTÚRNY DOM, KNIŽNICA - OU.10
⑨ - RÍMSKO-KATOLÍCKY KOSTOL VŠETKÝCH SVÄTÝCH-OU.03
⑩ - KOSTOL VŠETKÝCH SVÄTÝCH S AREÁLOM - - MIMO ZASTAVANÉHO ÚZEMIA - RU.05
5 - ARCHEOLOGICKÉ MÚZEUM V PRÍRODE - MIMO ZASTAVANÉHO ÚZEMIA - RU.03

F - SLUŽBY
⑪ - POŠTA - OU.13
⑫ - CINTORÍN - OU.06, OU.20
⑬ - DOM SMÚTKU - OU.06
⑭ - VEDENIE UČTOVNÍCTVA, KANCELÁRSKE A SEKRETÁRSKE PRÁCE - OU.15
6 - ROZŠÍRENIE CINTORÍNA A ÚPRAVA AREÁLU - OU.06
7 - KADERNÍCTVO, HOLIČSTVO
8 - OPRAVA OBUVI
9 - BANKOMAT (BANKOVÉ SLUŽBY) - OU.10
10 - FITNES, MASÁŽE, RELAXAČNÉ SLUŽBY - RU.01
25 - AUTOSERVIS - MIMO ZASTAVANÉHO ÚZEMIA - VU.05

G - MALOOBCHOD
15 - ROZLIČNÝ TOVÁR - OU.14
16 - POTRAVINY COOP JEDNOTA OU.13
17 - KONZUM - OU.02
11 - ROZLIČNÝ TOVAR - OU.14

H - VEREJNÉ UBYTOVANIE
20 - A & B UBYTOVANIE - OU.10
21 - ALI RANČ - OU.13
22 - PENZIÓN - MIMO ZASTAVANÉHO ÚZEMIA - RU.05
12 - PENZIÓN (ŠPORT. AREÁL) - RU.01
13 - UBYTOVANIE V SÚKROMI

I - VEREJNÉ STRAVOVANIE
23 - KRČMA U BOCIANA - OU.13
24 - HOSTINEC SOVA - OU.08
12 - PENZIÓN (ŠPORT.AREÁL) - RU.01
14 - BUFET (ODDYCH.ZÓNA MOČILÁ) - RU.02

VÝROBA A TECHNICKÁ VYBAVENOSŤ

18 - POĽNOHOSPODÁRSKE DRUŽSTVO - VU.01
- a - VRÁTNICA
- b - ADMINISTRATÍVNA BUDOVA
- c - GARÁŽE
- d - MAŠTAL
- e - SENNÍK
- f - SÝPKA
- g - SKLAD
- h - SILAŽNA JAMA
- i - POĽNÉ HNOJISKO

19 - SALAŠ - MIMO ZASTAVANÉHO ÚZEMIA
15 - PLNIČKA MINERALNEJ VODY MOČILÁ - VU.04
16 - ZBERNÝ DVOR ODPADOV - OU.21

POZNÁMKA :
○ EXISTUJÚCE OBJEKTY
□ NAVRHOVANÉ OBJEKTY

Architektonický ateliér Gam ,Nám.A.Hlinku 27, Ružomberok

NÁZOV DOKUMENTÁCIE

ÚZEMNÝ PLÁN OBCE LUDROVÁ

+ ZMENY A DOPLNKY č.1 a č.2 (r. 2012, 2017)

ZMENY A DOPLNKY č.4

NÁZOV VÝKRESU
VÝKRES RIEŠENIA VEREJNÉHO DOPRAVNÉHO VYBAVENIA

OBJEDNÁVATEĽ DOKUMENTÁCIE:
OBEC - LUDROVÁ

AUTORI RIEŠENIA:
ING.ARCH. DÁVID GOČ, AUTORIZOVANÝ ARCHITEKT

ODBORNÁ SPOLUPRÁCA :
ING.PETER GAŽÍK, ING.ANTON GALAS, ING.ANTON TURAN, ING.VLADIMÍR OTTO
ING.IVANA HORVÁTOVÁ, ZUZANA TAKÁČOVÁ

ČÍSLO ZÁKAZKY: 19006 - 20

DÁTUM: SEPTEMBER 2019

MIERKA VÝKRESU: 1 : 2 000

ČÍSLO VÝKRESU: 4