

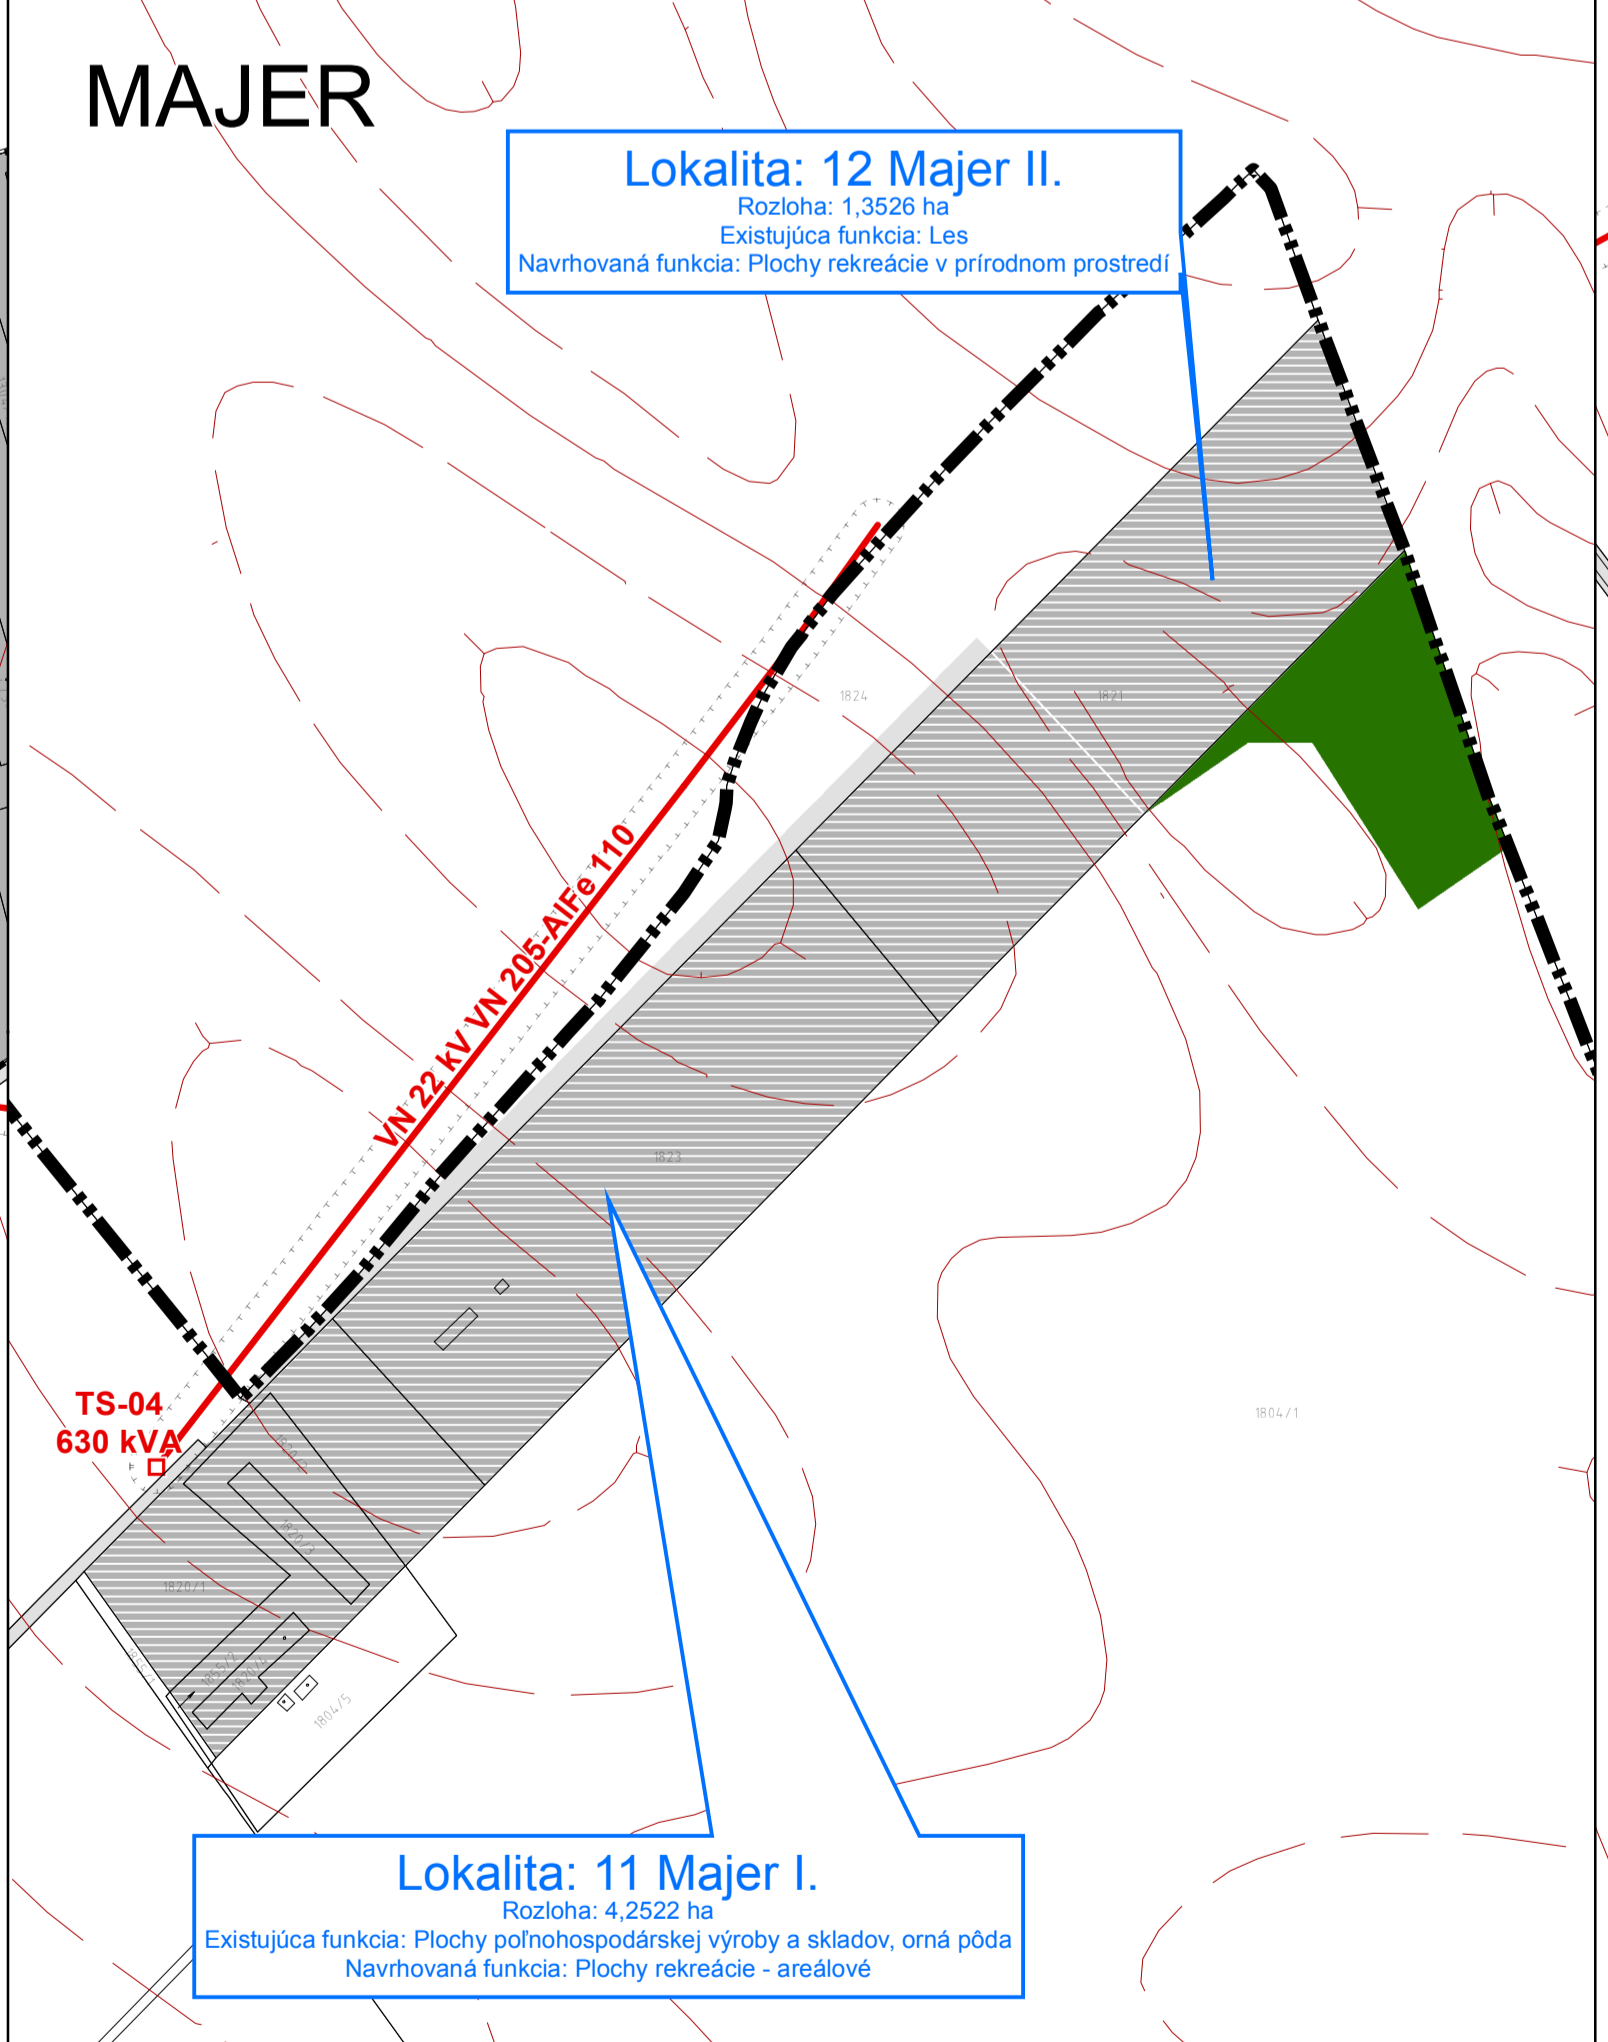
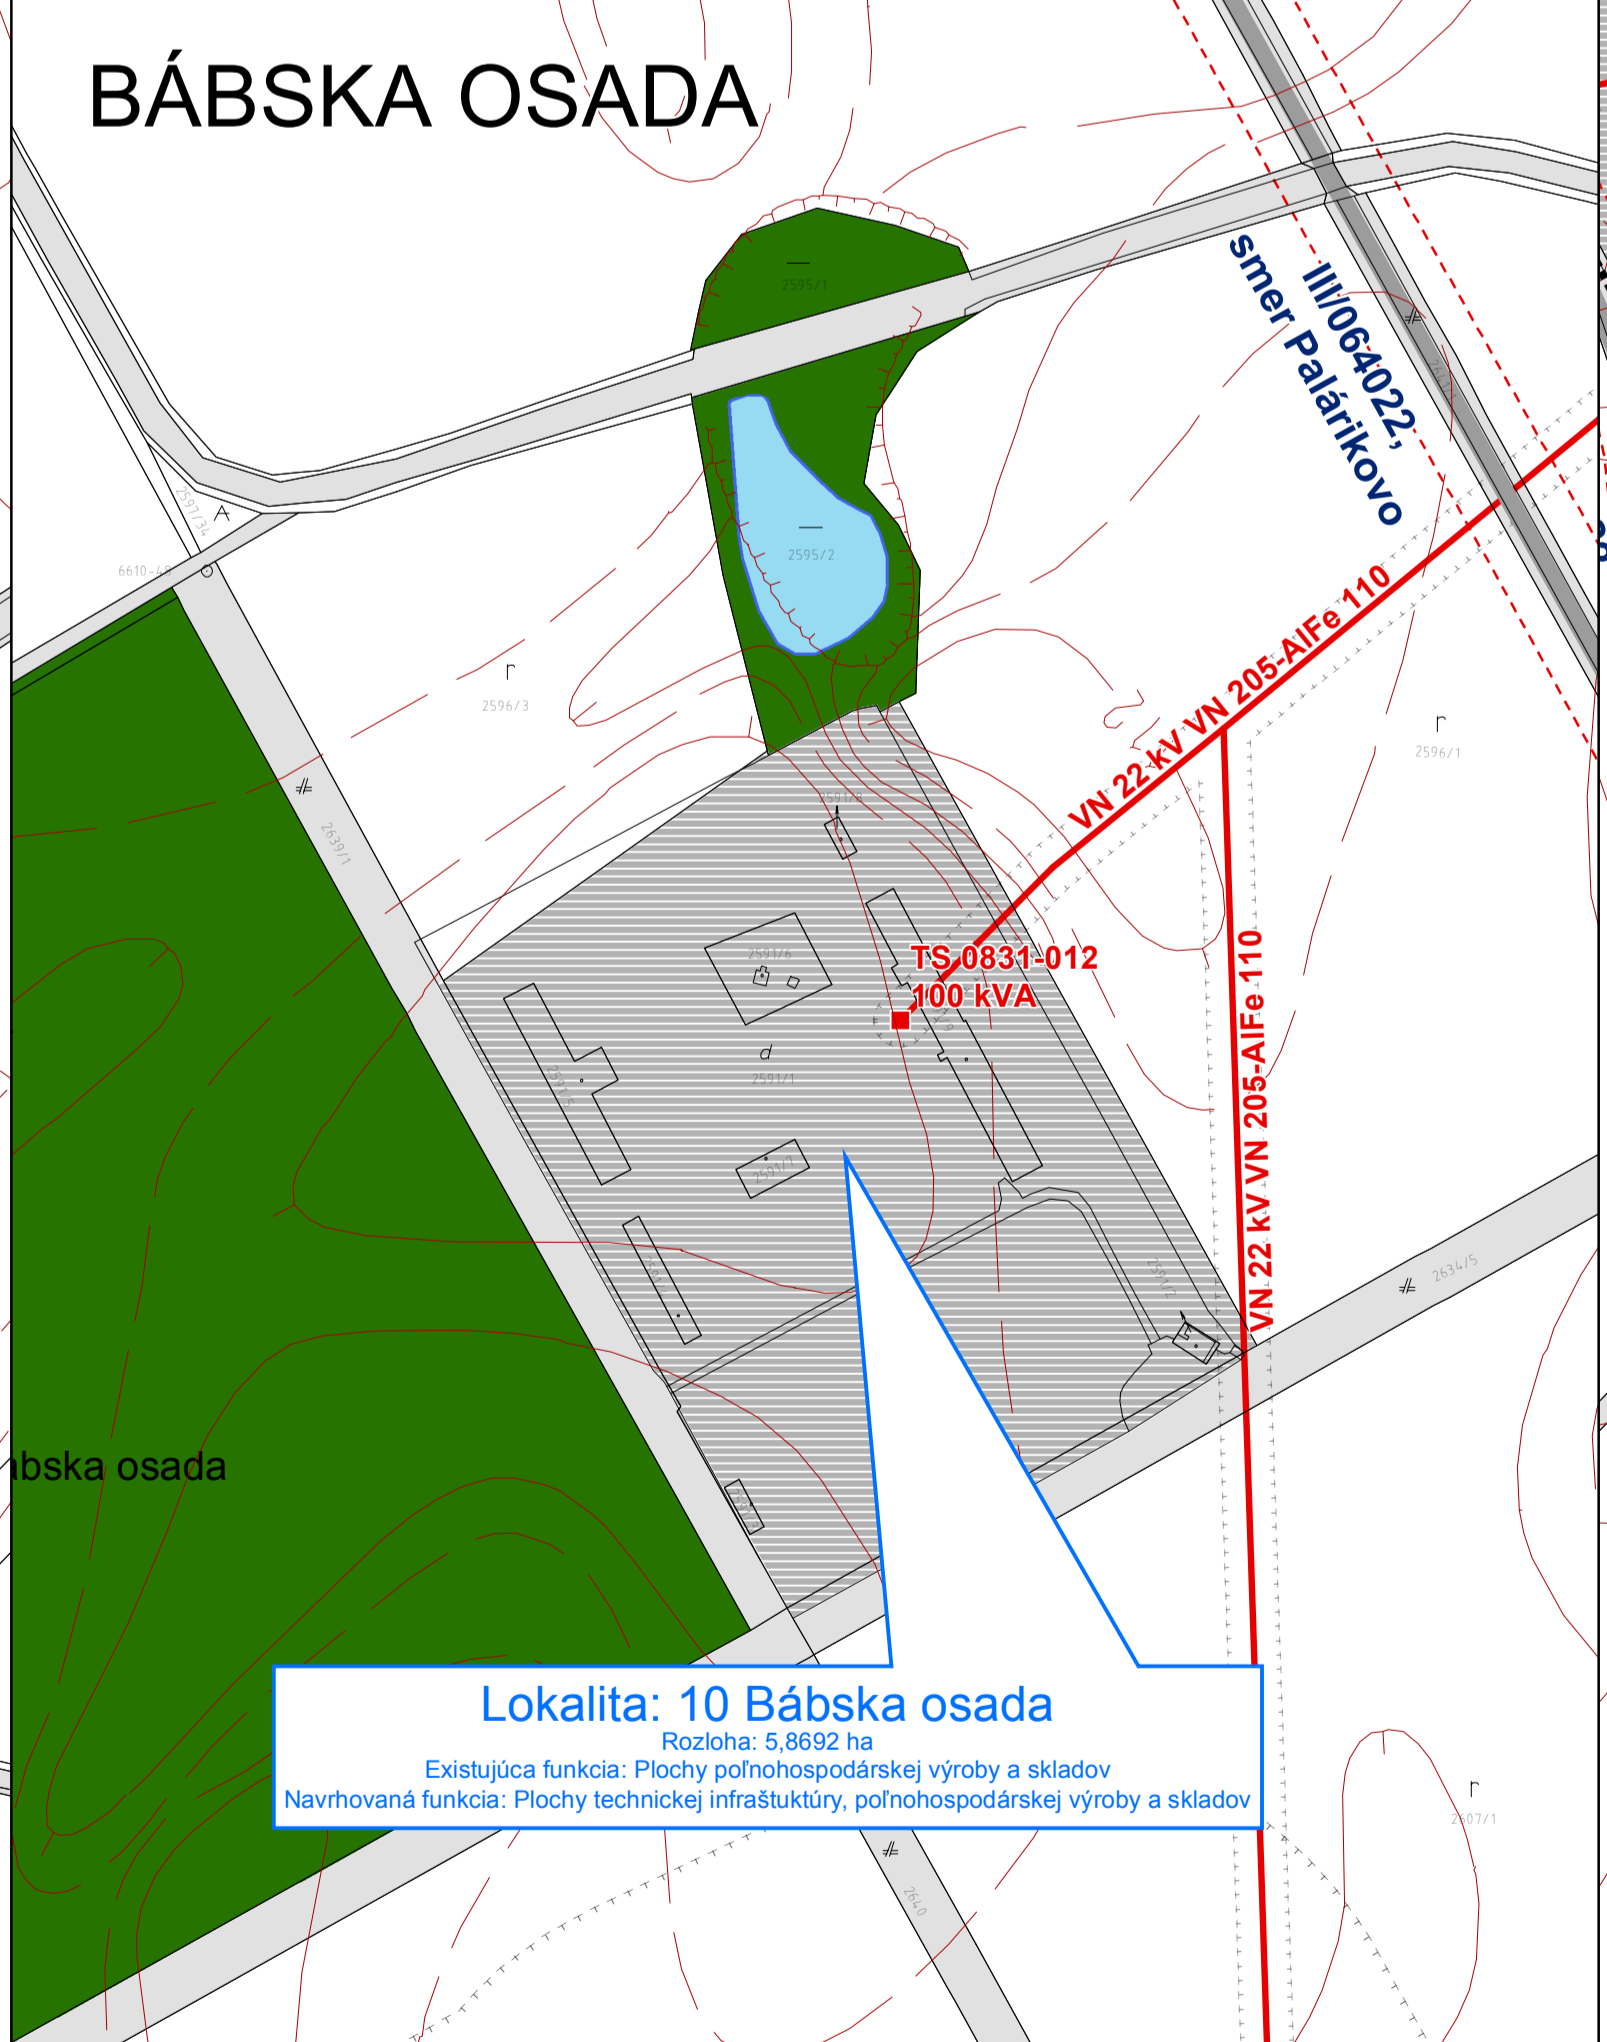


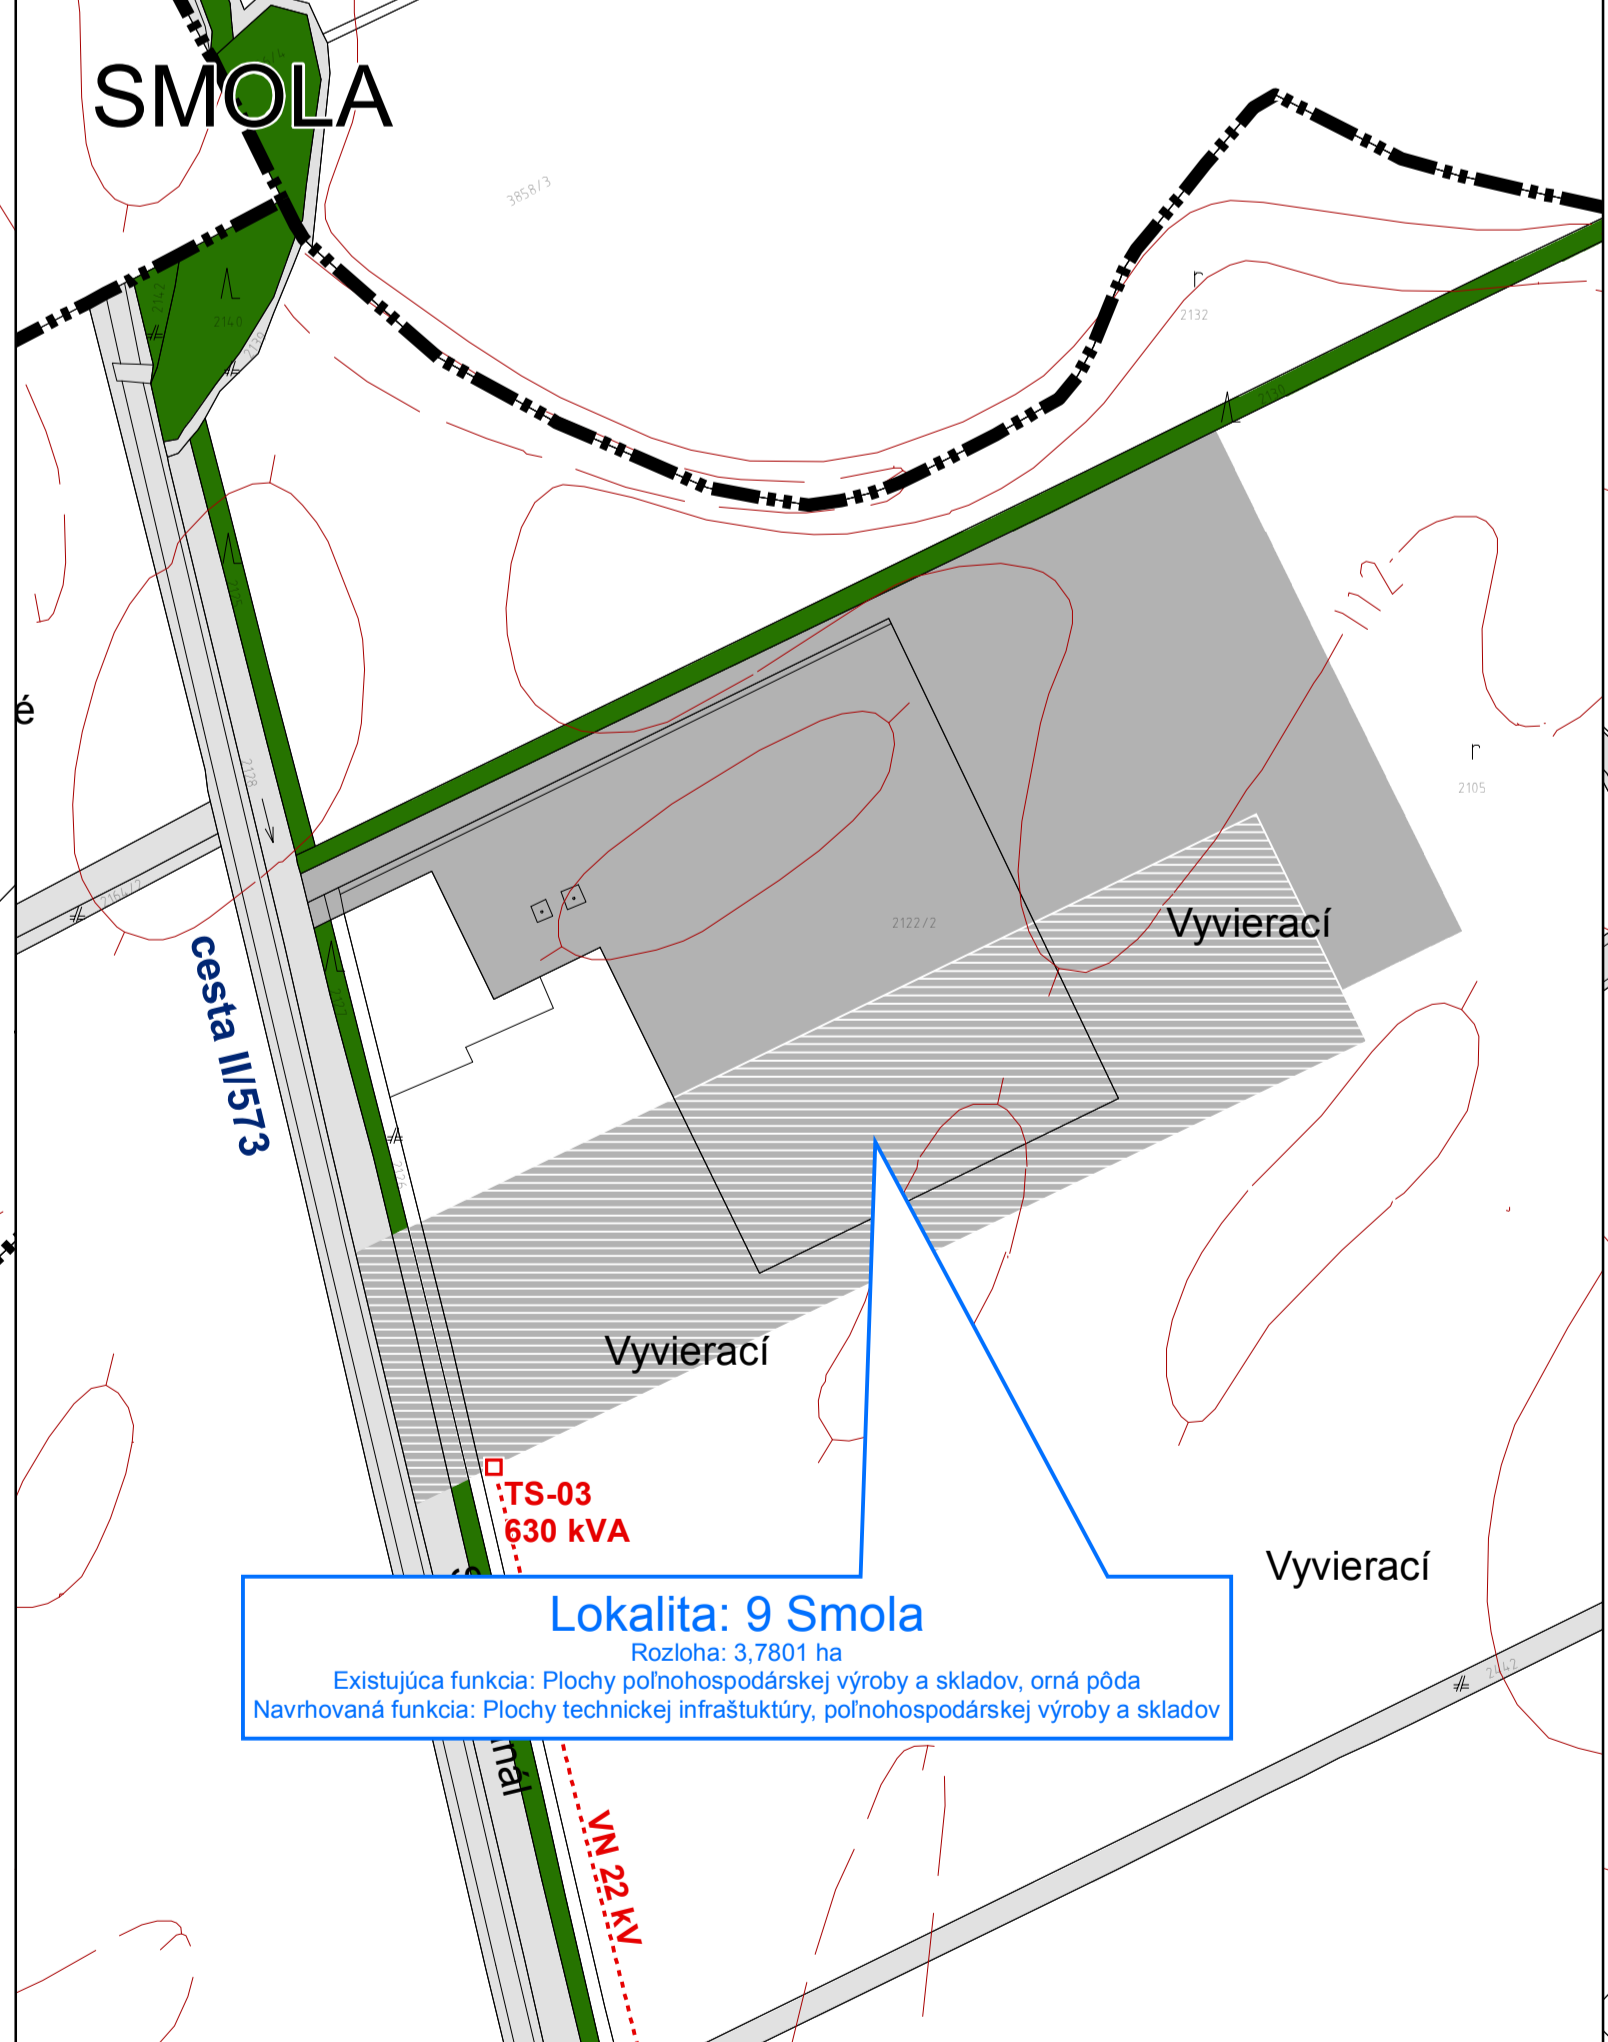

# SELICE

## ZMENY A DOPLNKY Č. 1 ÚPN-O SELICE - NÁVRH

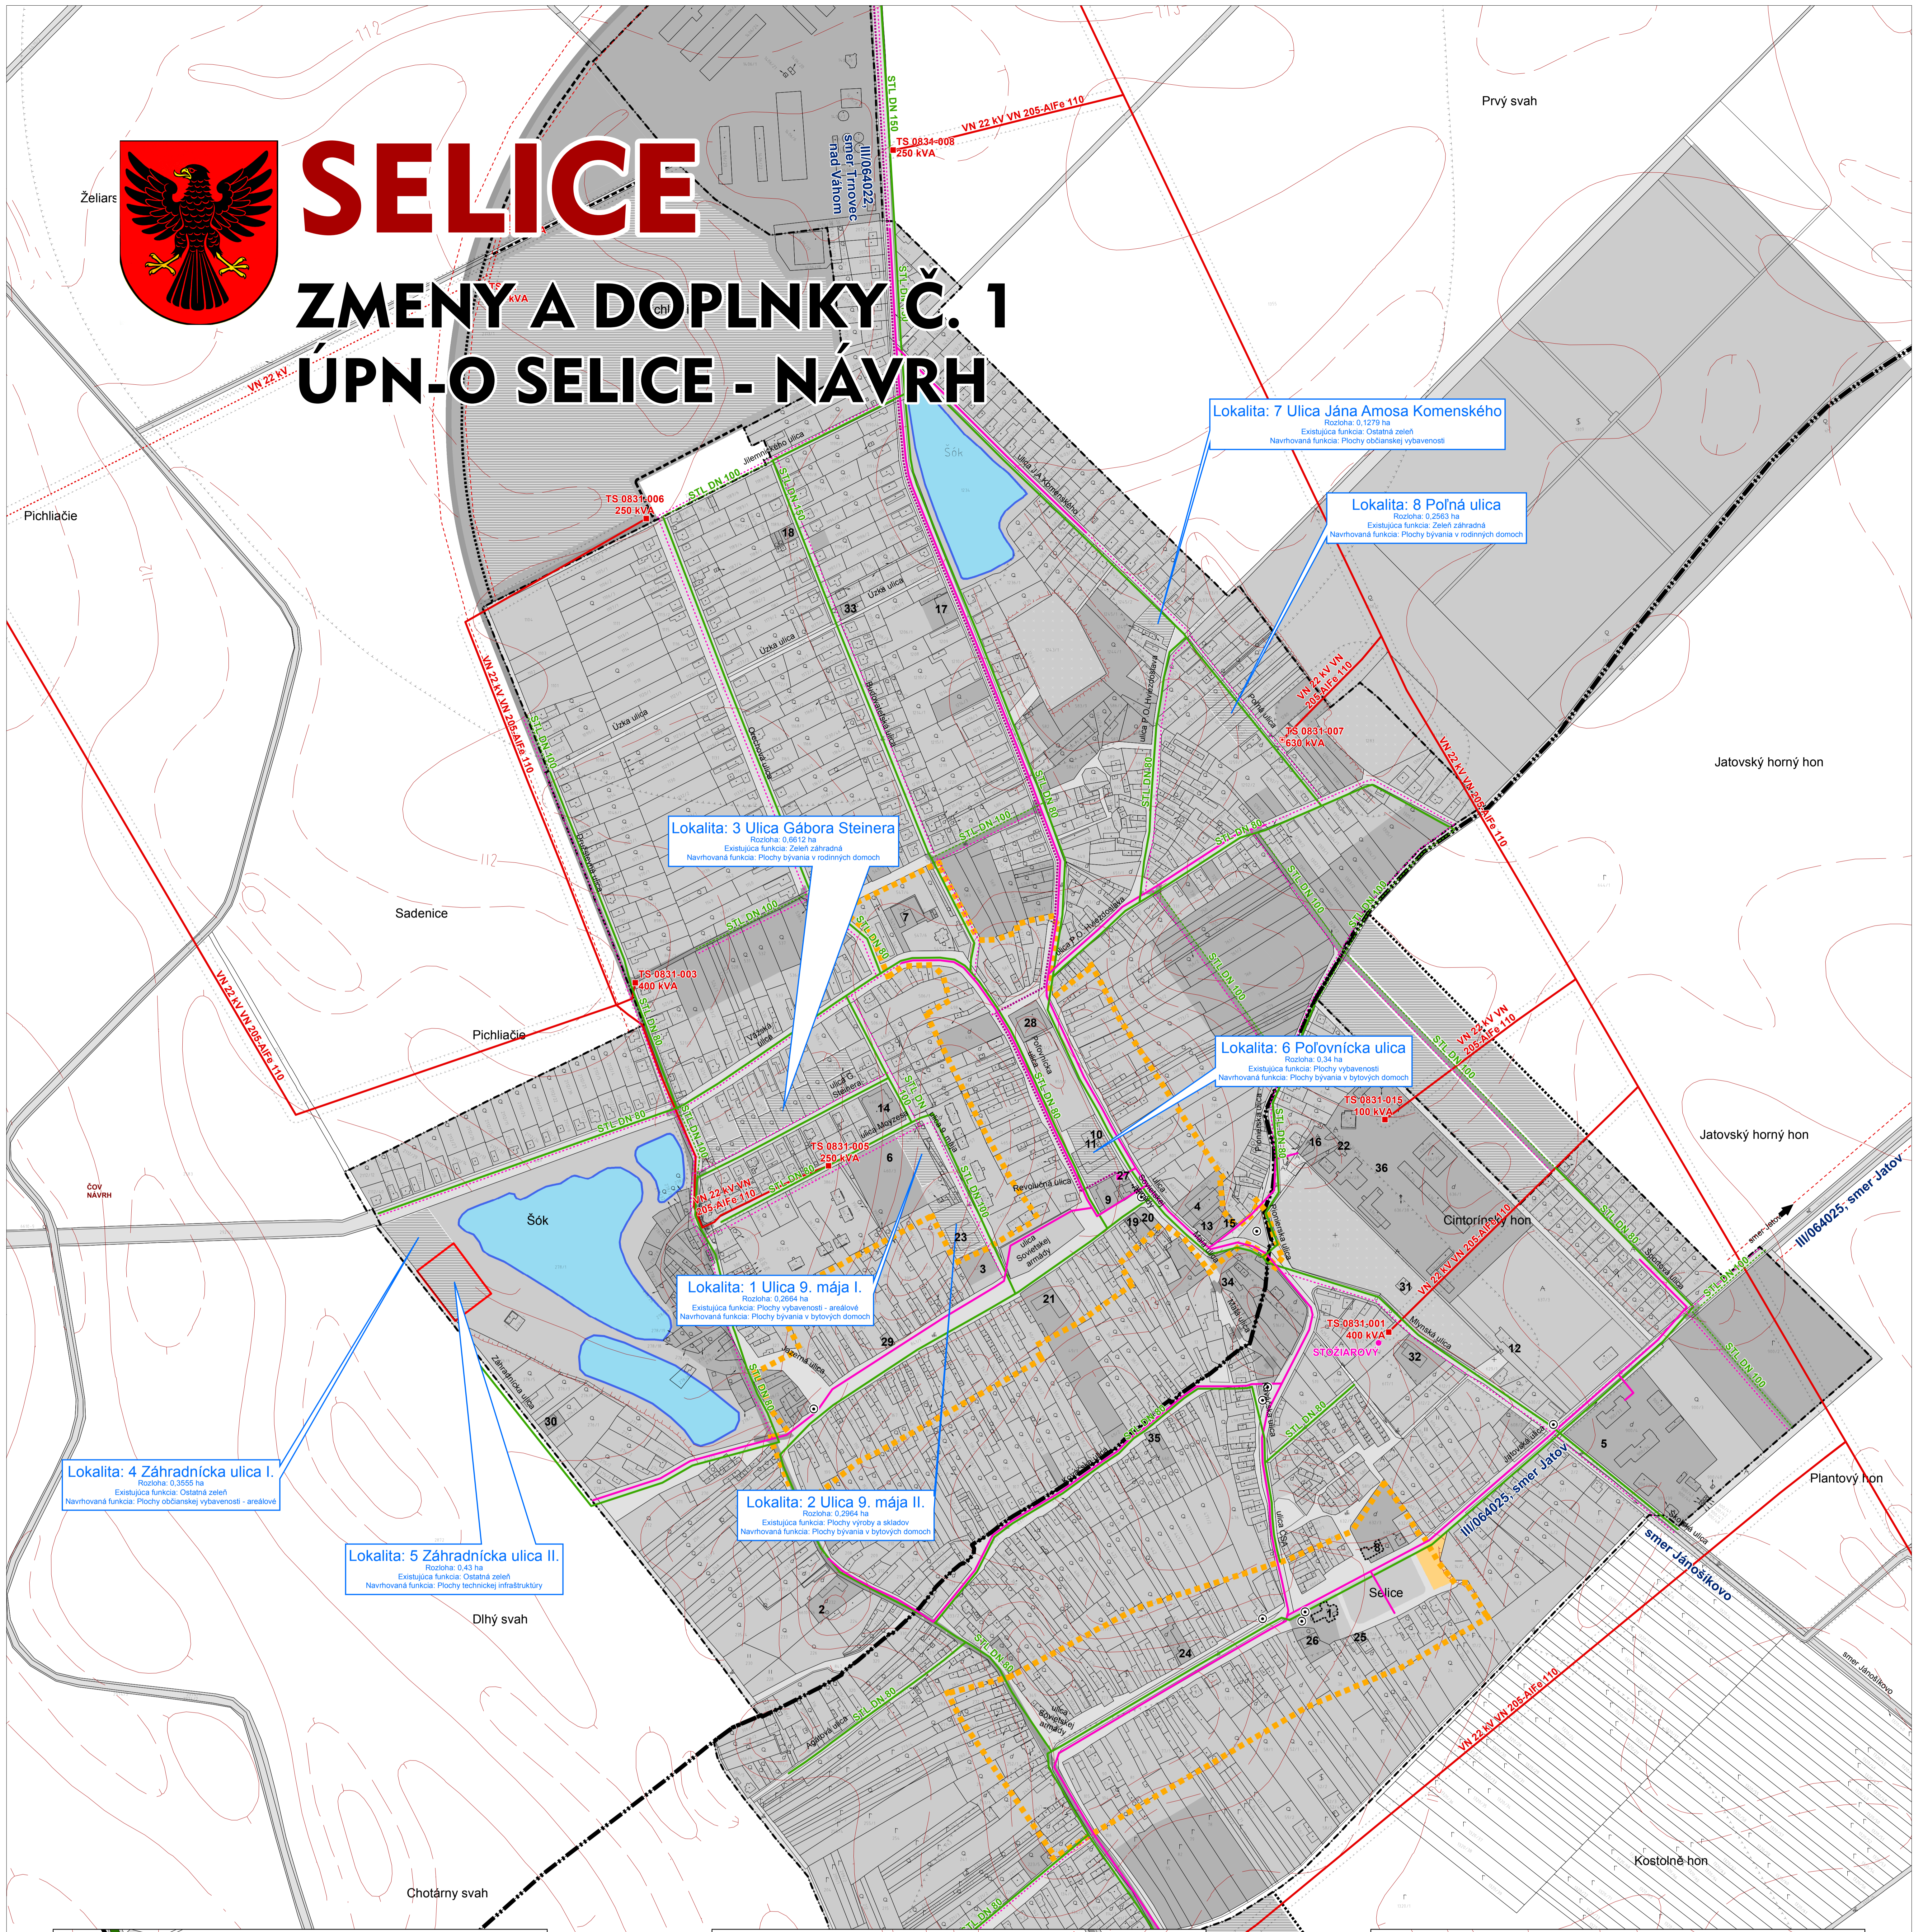

1 RIMSKOKATOLICKÝ KOSTOL SV. MIKULÁŠA 2 KOSTOL REF. CERKVE - KALVÍNSKY 3 OBCENÝ ÚRAD 4 DOM KULTÚRY 5 ZÁKLADNÁ ŠKOLA 6 MATERSKÁ ŠKOLA 7 ZDRAVOTNÉ STREDISKO 8 STARÁ ŠKOLA 9 POŠTA 10 ROZÁRNA ZBRONICA 11 OBCENÁ POLÍCIA 12 FUTBALOVÉ HRISKO PROGRES SELICE 13 POTRAVINY BALA 14 POTRAVINY 15 PONOŠTINOVÝ ŠTEIN 16 ČS JURKI 17 POTRAVINY 18 STOLÁRSTVO TÓTH ANTON 19 FARBY LAKY, STAVEBNINY 20 PAPIERNICTVO TIP-TOP SHOP 21 AGRO DIVÍZIA SELICE 22 MECHANIZÁČNE STREDISKO 23 STOLÁRSTVO PÍDO 24 POTRAVINY 25 ATILIA GREGOR ELEKTRO 26 RIMSKOKATOLICKÁ FÁRA 27 ROZLIČNÝ TOVAR ANKA 28 KAVIAREN TERNO 29 HOSTINĽOŤPA 30 SODOVÁREN MÍX 31 ODM SMUTKŮ 32 STARY MLYN 33 AGROPOTREBY, ROZLIČNÝ TOVAR 34 KVEĹTINOVÁ SIBENKŮ, POHREBNÁ SLUŽBA 35 POTRAVINY

HRANICE	FUNKČNÉ VYUŽITIE	TECHNICKÁ INFRAŠTRUKTÚRA	ZARIADENIA TECHNICKEJ INFRAŠTRUKTÚRY	ROZVOJOVÉ PLOCHY	ROZVOJOVÉ PLOCHY - ZD1
— HRANICA KATASTRÁLNEHO ÚZEMIA	■ ZASTAVANÉ ÚZEMIE	— ELEKTRICKÁ ENERGIA, VN, NÁVRH	□ ELEKTRICKÁ ENERGIA, TRAFOSTANICA, NÁVRH	■ PLOCHY CELKOVEJ PRESTAVBY, NÁVRH, 1. ETAPA	■ PLOCHY BÝVANIA V BYTOVÝCH DOMOCH, 2. ETAPA
- - - HRANICA ZASTAVANÉHO ÚZEMIA K 1.1.1990	■ PLOCHY TECHNICKEJ INFRAŠTRUKTÚRY	— ELEKTRICKÁ ENERGIA, VN, STAV	■ ELEKTRICKÁ ENERGIA, TRAFOSTANICA, STAV	■ PLOCHY BÝVANIA V BYTOVÝCH DOMOCH, NÁVRH, 1. ETAPA	■ PLOCHY BÝVANIA V RODINNÝCH DOMOCH, 2. ETAPA
- - - HRANICA ZASTAVANÉHO ÚZEMIA-NÁVRH-1. ETAPA	■ VODNÉ PLOCHY A TOKY	— PLYNOVOD, VTL, STAV	■ ELEKTRICKÁ ENERGIA, TRAFOSTANICA, VÝMENA	■ PLOCHY BÝVANIA V RODINNÝCH DOMOCH, NÁVRH, 1. ETAPA	■ PLOCHY OBČANSKEJ VYBAVENOSTI, 2. ETAPA
- - - HRANICA ZASTAVANÉHO ÚZEMIA-NÁVRH-2. ETAPA	■ PLOCHY SKLÁDKOV	— PLYNOVOD, STL, STAV	■ PLYN, REGULÁČNÁ STANICA, STAV	■ PLOCHY BÝVANIA V RODINNÝCH DOMOCH, 2. ETAPA	■ PLOCHY REKREÁCIE - AREÁLOVÉ, 2. ETAPA
— HRANICA ÚZEMIA S PODOVNŮU HODNOTNŮU ŠTRUKTÚROU	■ DOPRAVNÉ PLOCHY A ZARIADENIA	— PLYNOVOD, STL, NÁVRH	■ TELEKOMUNIKÁCIE, ATŮ, STAV	■ PLOCHY BÝVANIA V RODINNÝCH DOMOCH, VÝHLAD	■ PLOCHY REKREÁCIE V PRÍRODNOM PROSTREDÍ, 2. ETAPA
<b>PAMIATKY</b>		— TELEKOMUNIKÁCIE, MTS, NÁVRH		■ PLOCHY OBČANSKEJ VYBAVENOSTI, NÁVRH, 1. ETAPA	■ PLOCHY TECHNICKEJ INFRAŠTRUKTÚRY, POĹNOHOSPODÁRSKEJ VÝROBY A SKLADOV, 2. ETAPA
○ NEZAPÍSANÉ V ÚZ PF SR		— TELEKOMUNIKÁCIE, MTS, STAV		■ PLOCHY REKREÁCIE, NÁVRH, 1. ETAPA	■ PLOCHY TECHNICKEJ INFRAŠTRUKTÚRY, 2. ETAPA
○ KAPLNKA, KRÍŽ, BOŽIA MUKA, PAMÁTIK		— TELEKOMUNIKÁCIE, DIALKOVÝ KÁBEL, STAV		■ PLOCHY VÝROBY, NÁVRH, 1. ETAPA	■ ZELENÁ IZOLAČNÁ A VÝPLŇOVÁ, NÁVRH, 1. ETAPA
— VRSTEVNICE		— TELEKOMUNIKÁCIE, DIALKOVÝ OPTICKÝ KÁBEL, STAV		■ PLOCHY VÝROBY, NÁVRH, 2. ETAPA	■ ZELENÁ IZOLAČNÁ A VÝPLŇOVÁ, VÝHLAD
— OCHRANNÉ PÁSMA VŠETKYCH DRUHOV				■ ZELENÁ IZOLAČNÁ A VÝPLŇOVÁ, NÁVRH, 2. ETAPA	■ ZELENÁ IZOLAČNÁ A VÝPLŇOVÁ, 2. ETAPA
				■ ZELENÁ IZOLAČNÁ A VÝPLŇOVÁ, VÝHLAD	
				■ ZELENÁ IZOLAČNÁ A VÝPLŇOVÁ, NÁVRH, 1. ETAPA	
				■ ZELENÁ IZOLAČNÁ A VÝPLŇOVÁ, NÁVRH, 2. ETAPA	
				■ ZELENÁ IZOLAČNÁ A VÝPLŇOVÁ, VÝHLAD	
				■ ZELENÁ IZOLAČNÁ A VÝPLŇOVÁ, NÁVRH, 1. ETAPA	

NÁVRH RIŠENIA VEREJNÉHO TECHNICKÉHO VYBAVENIA  
ELEKTRICKÁ ENERGIA, TELEKOMUNIKÁCIE, PLYNOVOD

Obstarávateľ:  
OBEC SELICE  
Sovietskej armády 1131  
925 72 Selice

SPRACOVATEĽ:  
AŽ PROJEKT  
Toplianska 28, 821 07 Bratislava  
www.azprojekt.sk

1:2 880  
SEPTEMBER 2019

