


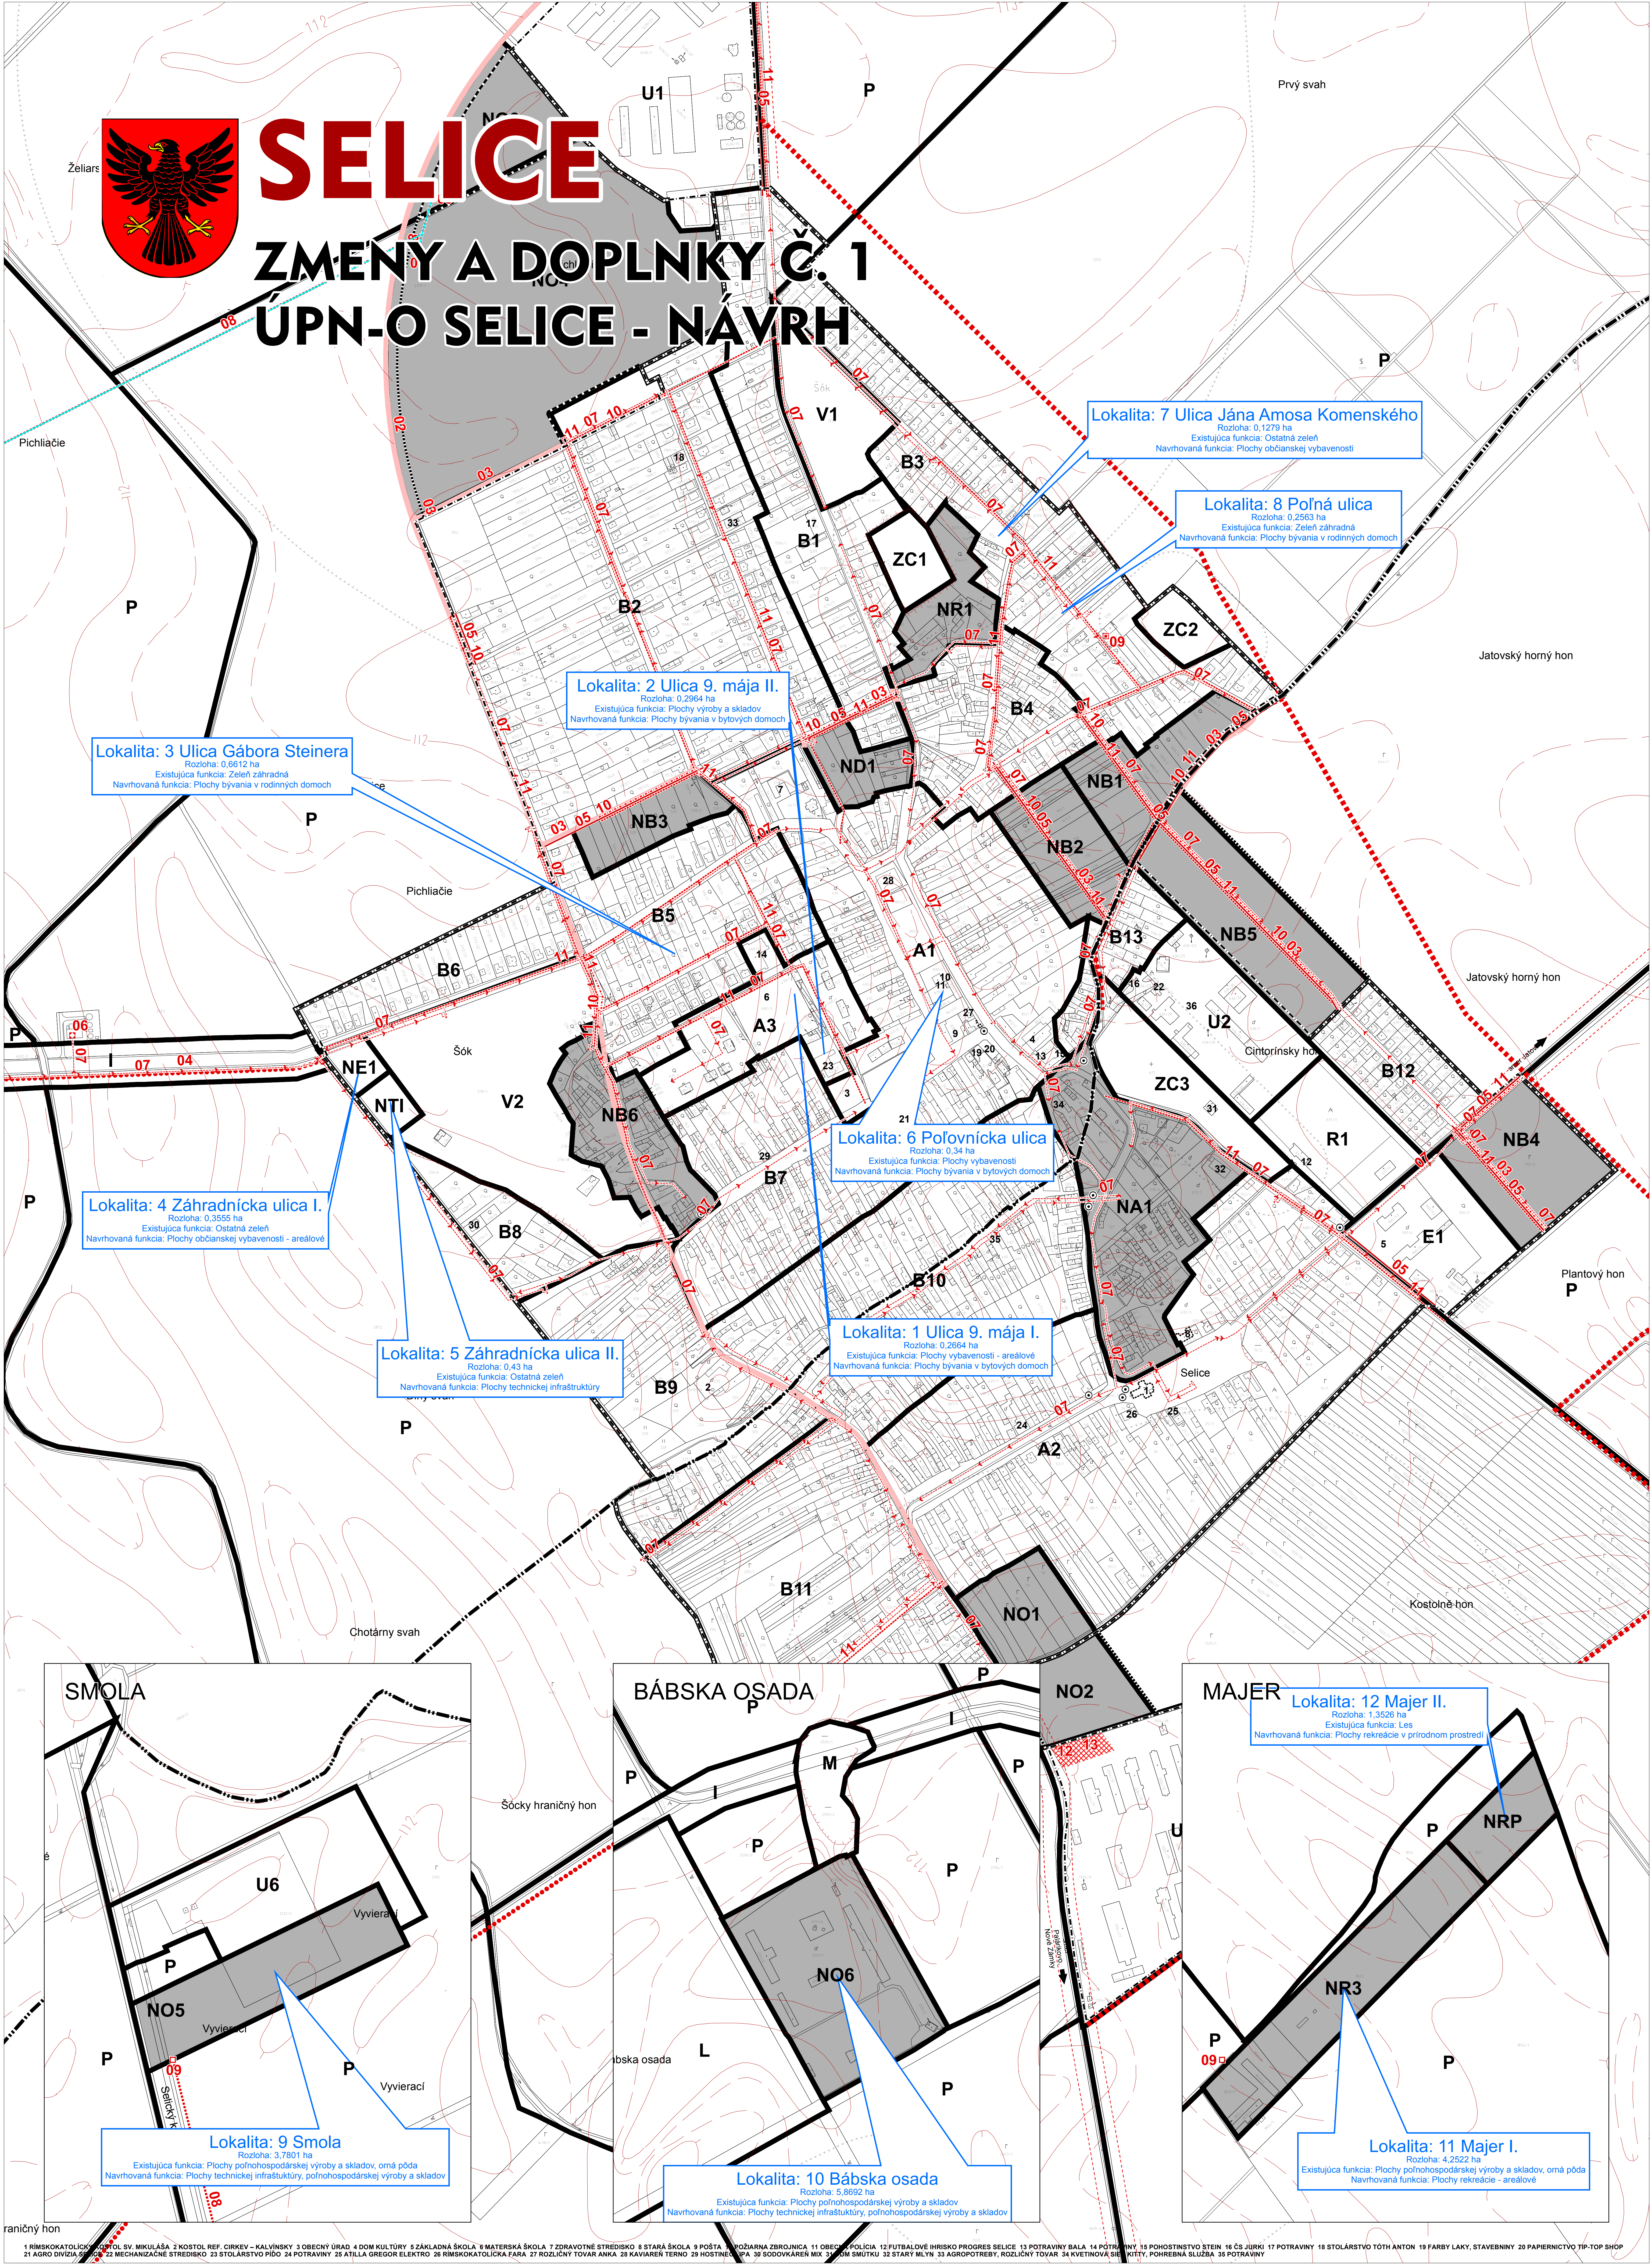

LEGENDA

HRANICE

- HRANICA KATASTRÁLNEHO ÚZEMIA
- HRANICA ZASTAVANÉHO ÚZEMIA K 1.1.1990
- HRANICA ZASTAVANÉHO ÚZEMIA-NÁVRH-1.ETAPA
- HRANICA ZASTAVANÉHO ÚZEMIA-NÁVRH-2.ETAPA

PAMIATKY

- NEZAPÍSANÉ V ÚZ PF SR
- KAPLNKA, KRÍŽ, BOŽIA MUKA, PAMÄTIK
- VRSTEVNICE
- OCHRANNÉ PÁSMA VŠETKYCH DRUHOV

VEREJNOPROSPEŠNÉ STAVBY - TECHNICKÁ INFRAŠTRUKTÚRA

- 07 KANALIZÁCIA
- 05 VODOVOD
- 08 ELEKTRO
- 11 TELEKOMUNIKÁCIE
- 10 PLYN
- 09 ELEKTRICKÁ ENERGIA, TRAFOSTANICA, NÁVRH
- 09 ELEKTRICKÁ ENERGIA, TRAFOSTANICA, VÝMENA
- 06 KANALIZÁCIA, ČOV, NÁVRH

VEREJNOPROSPEŠNÉ STAVBY - DOPRAVNÁ INFRAŠTRUKTÚRA

- 03 KOMUNIKÁCIE FT C2, C3
- 04 CYKLOTRASY
- 02 ODKLONENIE CESTY III TRIEDY
- 14 ÚČELOVÉ KOMUNIKÁCIE PRE POĽNOHOSPODÁRSTVO

VEREJNOPROSPEŠNÉ STAVBY - OSTATNÉ

- 12 ZBERNÝ DVOR
- 13 KOMPOSTÁREN

REGULÁCIA BLOKOV

- REGULÁCIA BLOKOV

URBANIZOVANÉ ÚZEMIA NÁVRH

- A1 - A2 BLOKY EXISTUJÚCEHO ZMIEŠANÉHO ÚZEMIA - JADROVÉ ÚZEMIA - CENTRÁ
- B1 - B13 OBCE
- C1 - C2 BLOKY EXISTUJÚCEJ ZÁSTAVBY RODINNÝCH DOMOV
- E ZMIEŠANÉ ÚZEMIE BYVANIA A REKREÁCIE
- U1 - U6 BLOKY OBČIANSKEJ VYBAVENOSTI NADMIESTNEHO VÝZNAMU
- Zc1 - Zc3 PLOCHY POĽNOHOSPODÁRSKEJ VÝROBY
- BLOKY CINTORINOV

URBANIZOVANÉ ÚZEMIA NÁVRH

- NB - NU BLOKY NAVRHOVANÉHO ZMIEŠANÉHO ÚZEMIA - JADROVÉ ÚZEMIA - CENTRÁ OBCE
- NB1 - NB8 BLOKY NAVRHOVANEJ ZÁSTAVBY RODINNÝCH DOMOV
- ND1 - ND2 BLOKY NAVRHOVANEJ BYTOVEJ ZÁSTAVBY
- NR1 - NR2 BLOKY REKREAČNO - ODDYCHOVE
- NO1 - NO4 VÝROBNÉ ÚZEMIE - NÁVRH

KRAJINNÁ ŠTRUKTÚRA

- POLNOHOSPODÁRSKY VYUŽÍVANÁ KRAJINA
- PRVKY M-ÚSES
- BLOKY LESNEJ KRAJINY
- VODNÉ PLOCHY

REGULÁCIE A VEREJNOPROSPEŠNÉ STAVBY




obstarávateľ:
OBEC SELICE
Sovietskej armády 1131
925 72 Selice




spracovateľ:
AŽ PROJEKT
Toplianska 28, 821 07 Bratislava
www.azprojekt.sk

1:2 880
SEPTEMBER 2019

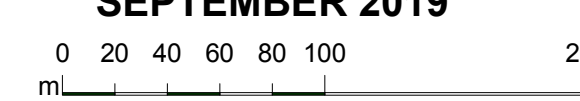

0 20 40 60 80 100 200

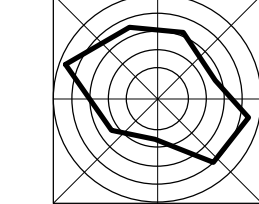

1

9