



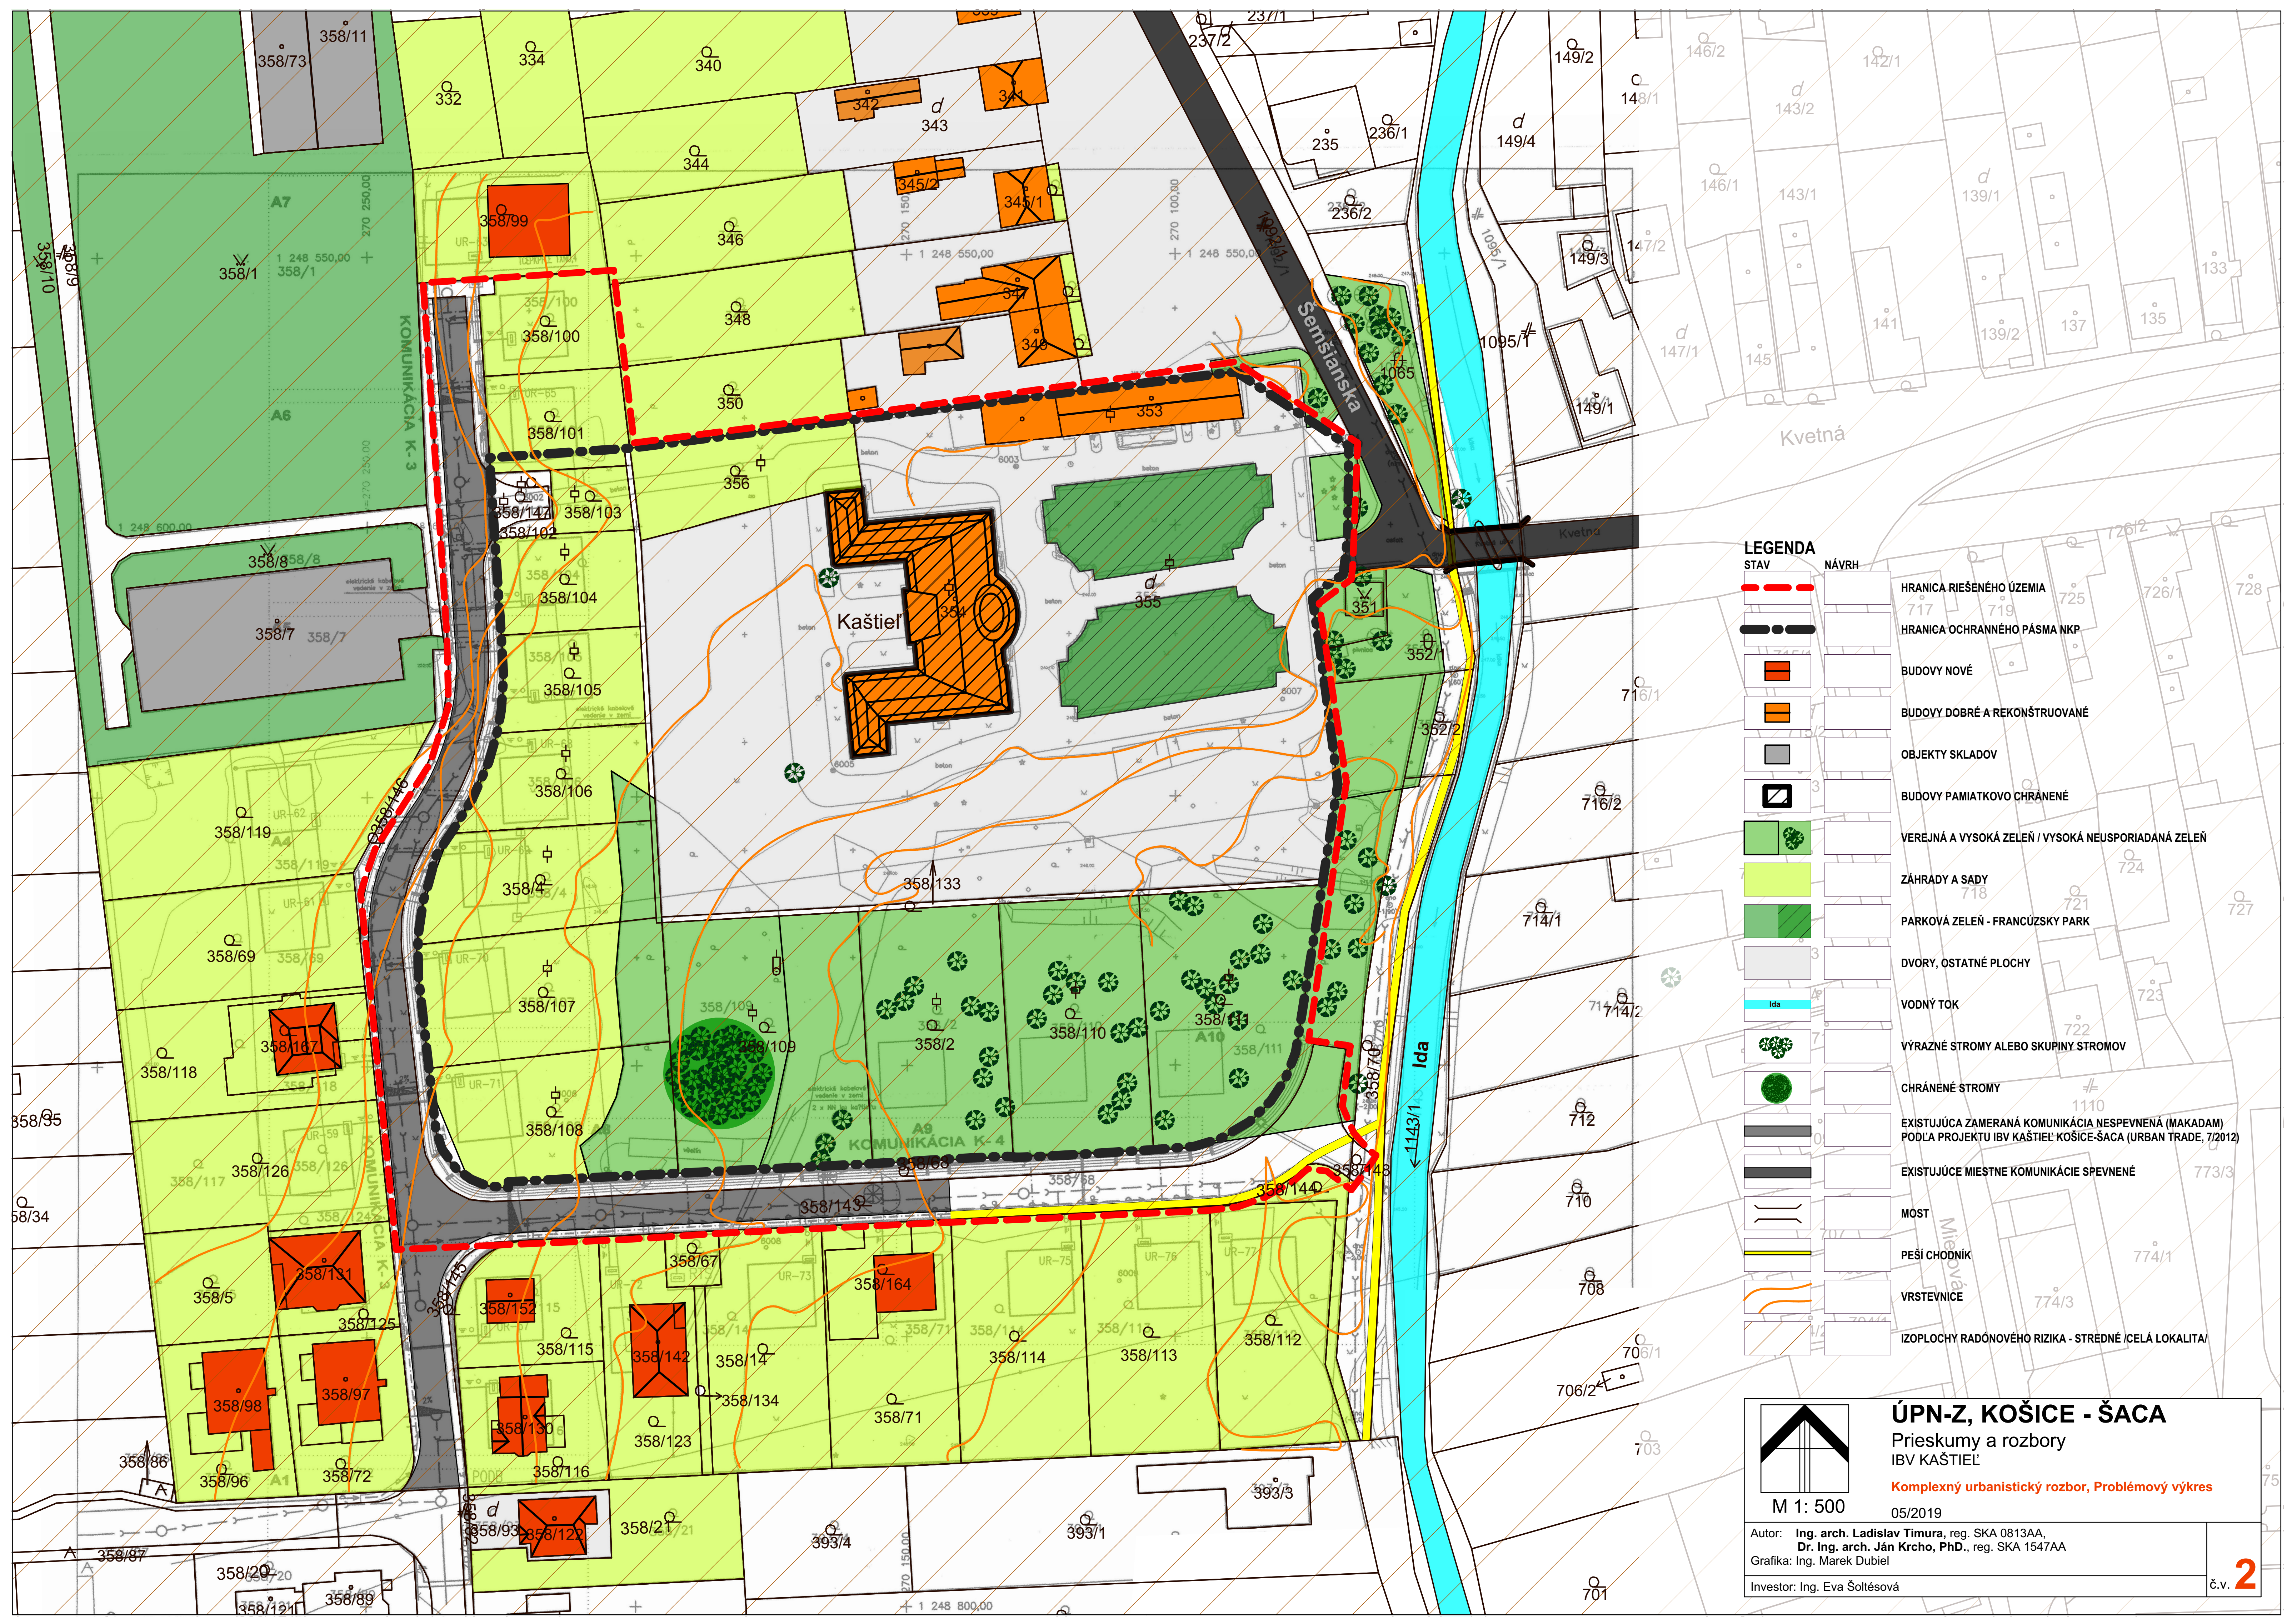

STAV	NÁVRH	
		HRANICA RIEŠENÉHO ÚZEMIA
		HRANICA OCHRANNÉHO PÁSMA NKP
		BUDOVY NOVÉ
		BUDOVY DOBRÉ A REKONŠTRUOVANÉ
		OBJEKTY SKLADOV
		BUDOVY PAMIATKOVO CHRÁNENÉ
		VEREJNÁ A VYSOKÁ ZELEŇ / VYSOKÁ NEUSPORIADANÁ ZELEŇ
		ZÁHRADY A SADY
		PARKOVÁ ZELEŇ - FRANCÚZSKY PARK
		DVORY, OSTATNÉ PLOCHY
		VODNÝ TOK
		VÝRAZNÉ STROMY ALEBO SKUPINY STROMOV
		CHRÁNENÉ STROMY
		EXISTUJÚCA ZAMERANÁ KOMUNIKÁCIA NESPEVNENÁ (MAKADAM) PODĽA PROJEKTU IBV KAŠTIEĽ KOŠICE-ŠACA (URBAN TRADE, 7/2012)
		EXISTUJÚCE MIESTNE KOMUNIKÁCIE SPEVNENÉ
		MOST
		PEŠÍ CHODNÍK
		VRSTEVNICE
		IZOPLOCHY RADÓNOVÉHO RIZIKA - STREDNÉ / CELÁ LOKALITA

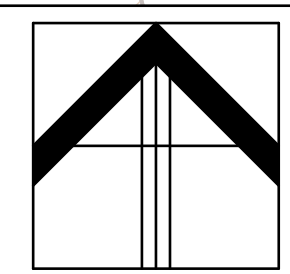

ÚPN-Z, KOŠICE - ŠACA
Prieskumy a rozbory
IBV KAŠTIEĽ
Komplexný urbanistický rozbor, Problémový výkres
05/2019
Autor: Ing. arch. Ladislav Timura, reg. SKA 0813AA,
Dr. Ing. arch. Ján Krcho, PhD., reg. SKA 1547AA
Grafika: Ing. Marek Dubiel
Investor: Ing. Eva Šoltéssová

M 1: 500