


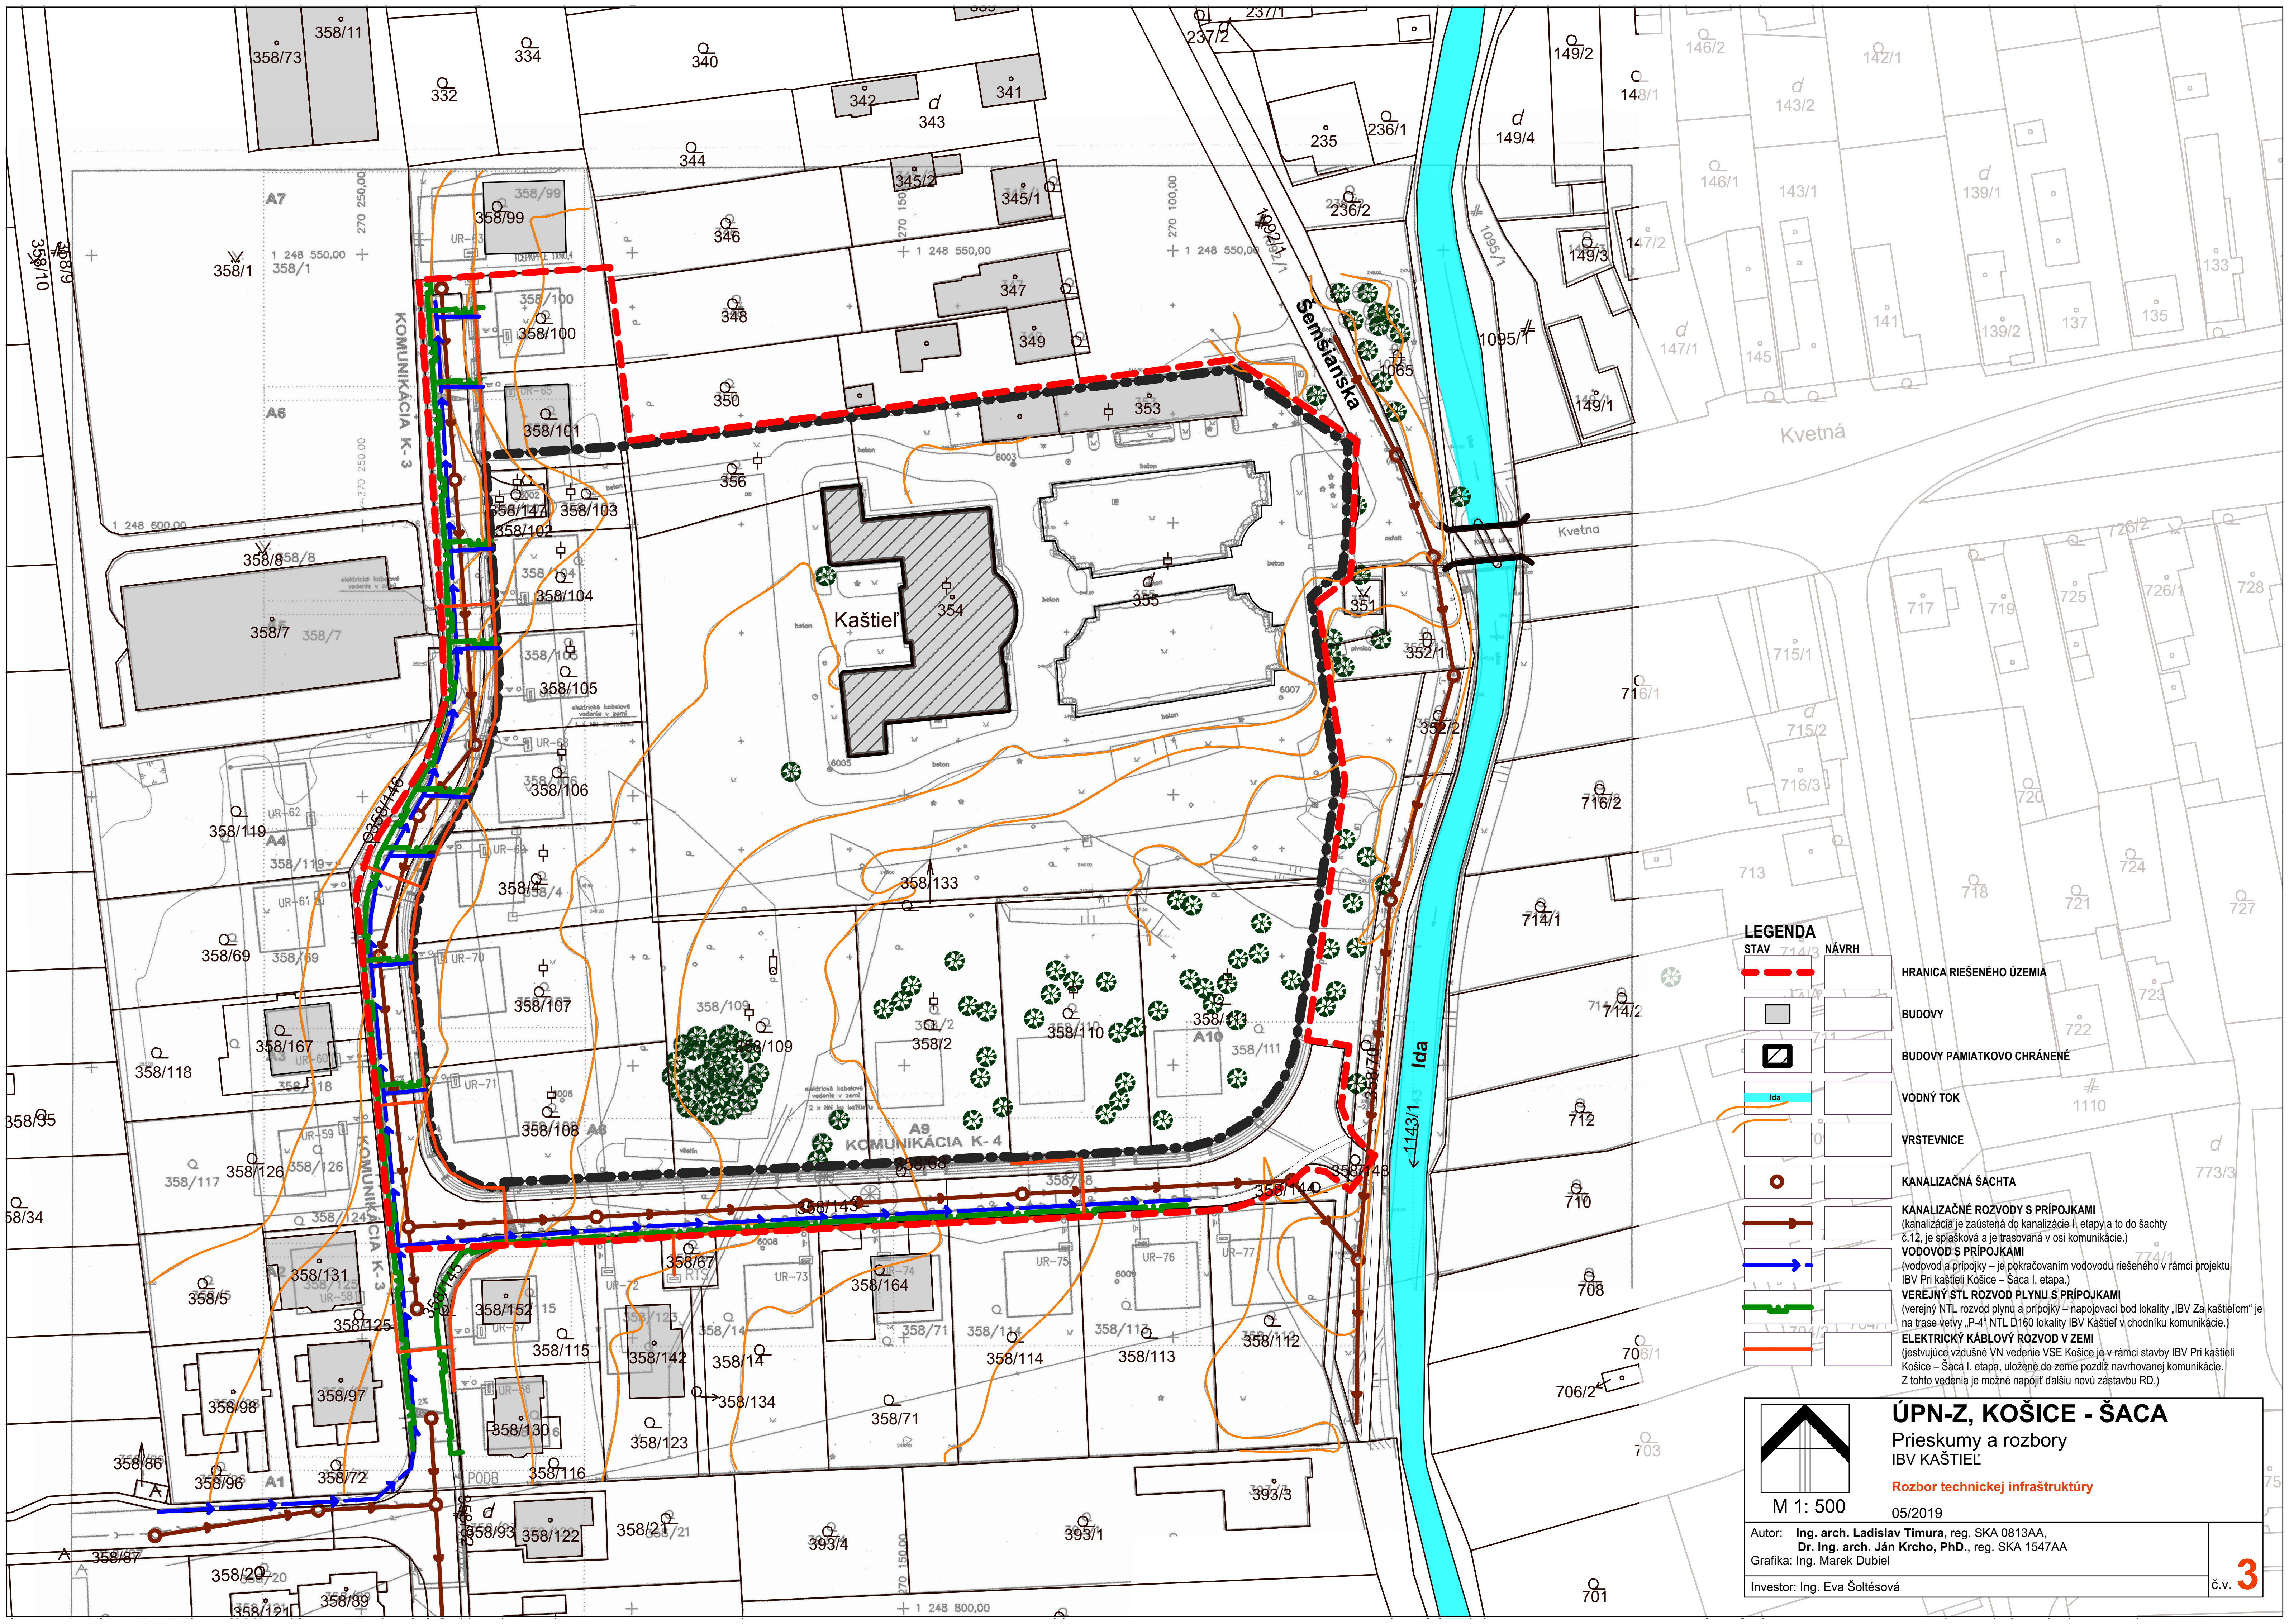

LEGENDA

STAV NÁVRH

HRANICA RIEŠENÉHO ÚZEMIA

BUDOVY

BUDOVY PAMIATKOVO CHRÁNENÉ

VODNÝ TOK

VRSTEVNICE

KANALIZAČNÁ ŠACHTA

KANALIZAČNÉ ROZVODY S PRÍPOJKAMI

(kanalizácia je zaústená do kanalizácie I. etapy a to do šachty č.12, je splašková a je trasovaná v osi komunikácie.)

VODOVOD S PRÍPOJKAMI


(vodovod a prípojky – je pokračovaním vodovodu riešeného v rámci projektu IBV Pri kaštieli Košice – Šaca I. etapa.)

VEREJNÝ STL ROZVOD PLYNU S PRÍPOJKAMI

(verejný STL rozvod plynu a prípojky – napojovací bod lokality „IBV Za kaštieľom“ je na trase vetvy „P-4“ NTL D160 lokality IBV Kaštieľ v chodníku komunikácie.)

ELEKTRICKÝ KÁBLOVÝ ROZVOD V ZEMI

(jestvujúce vzdušné VN vedenie VSE Košice je v rámci stavby IBV Pri kaštieli Košice – Šaca I. etapa, uložené do zeme pozdĺž navrhovanej komunikácie. Z tohto vedenia je možné napojiť ďalšiu novú zástavbu RD.)

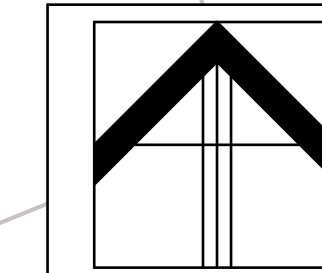

M 1: 500

Autor: Ing. arch. Ladislav Timura, reg. SKA 0813AA,
Dr. Ing. arch. Ján Krcho, PhD., reg. SKA 1547AA
Grafika: Ing. Marek Dubiel
Investor: Ing. Eva Šoltéssová

ÚPN-Z, KOŠICE - ŠACA

Prieskumy a rozbor
IBV KAŠTIEL

Rozbor technickej infraštruktúry

05/2019